




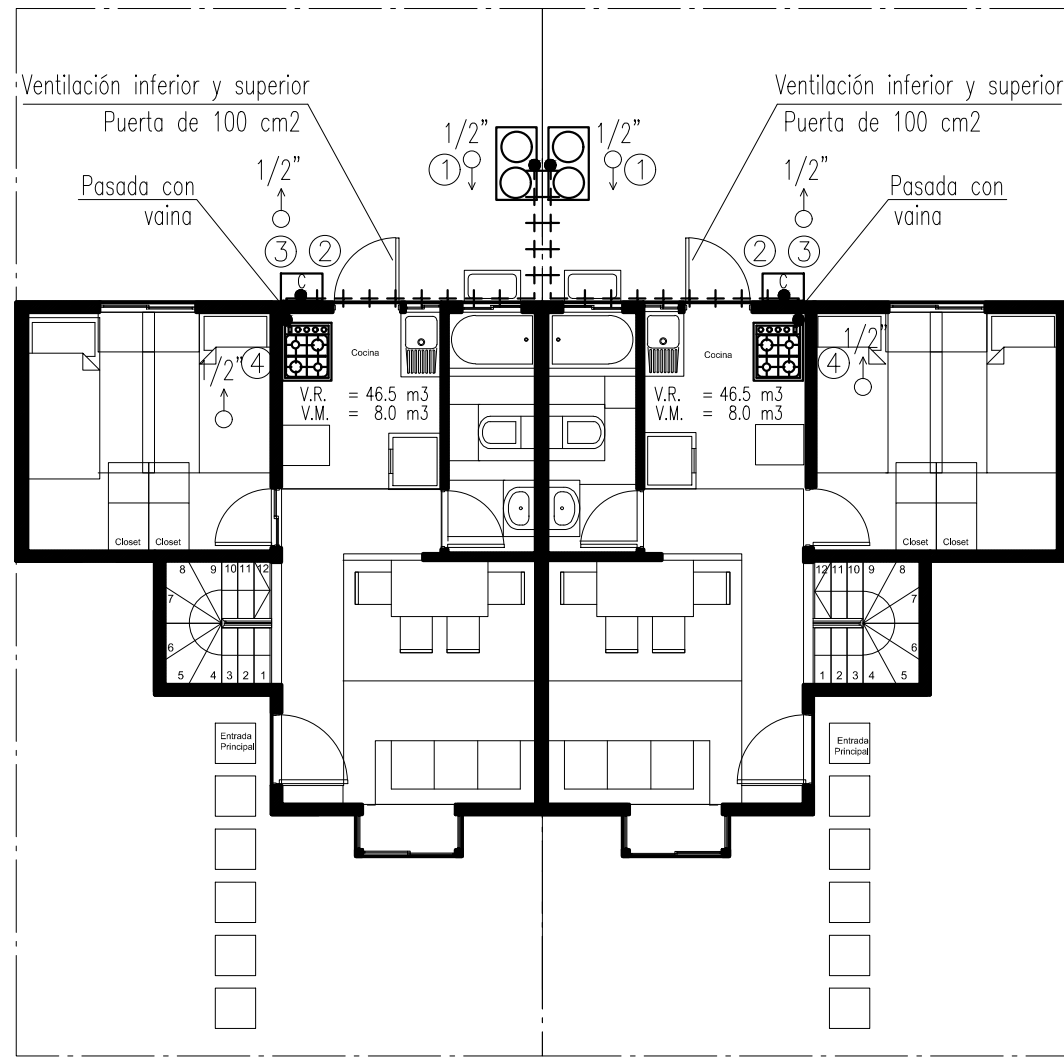


Casa Tipo C
Planta Primer Piso
ESCALA: 1/100

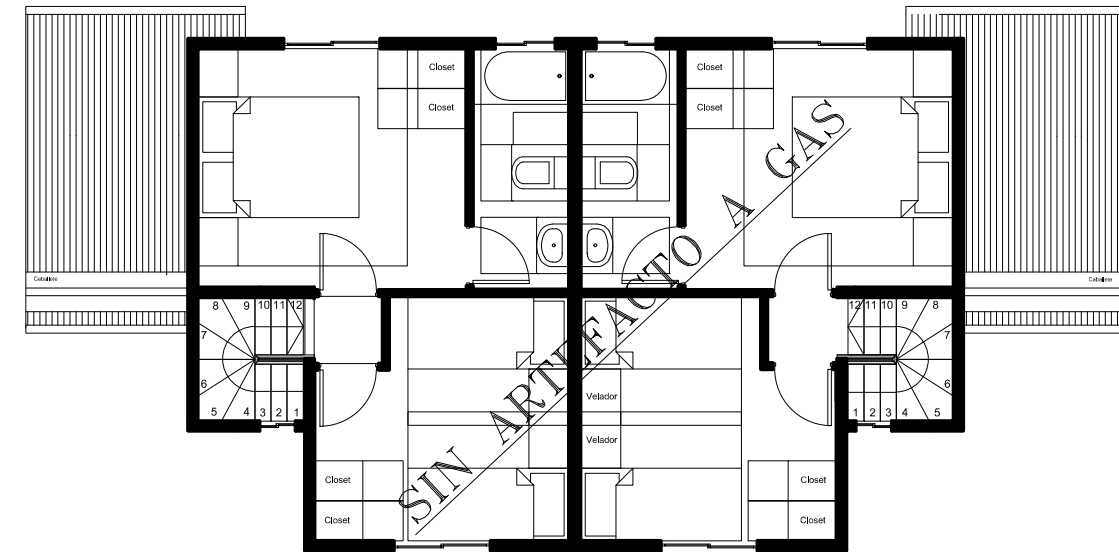


Casa Tipo C
Planta Segundo Piso
ESCALA: 1/100

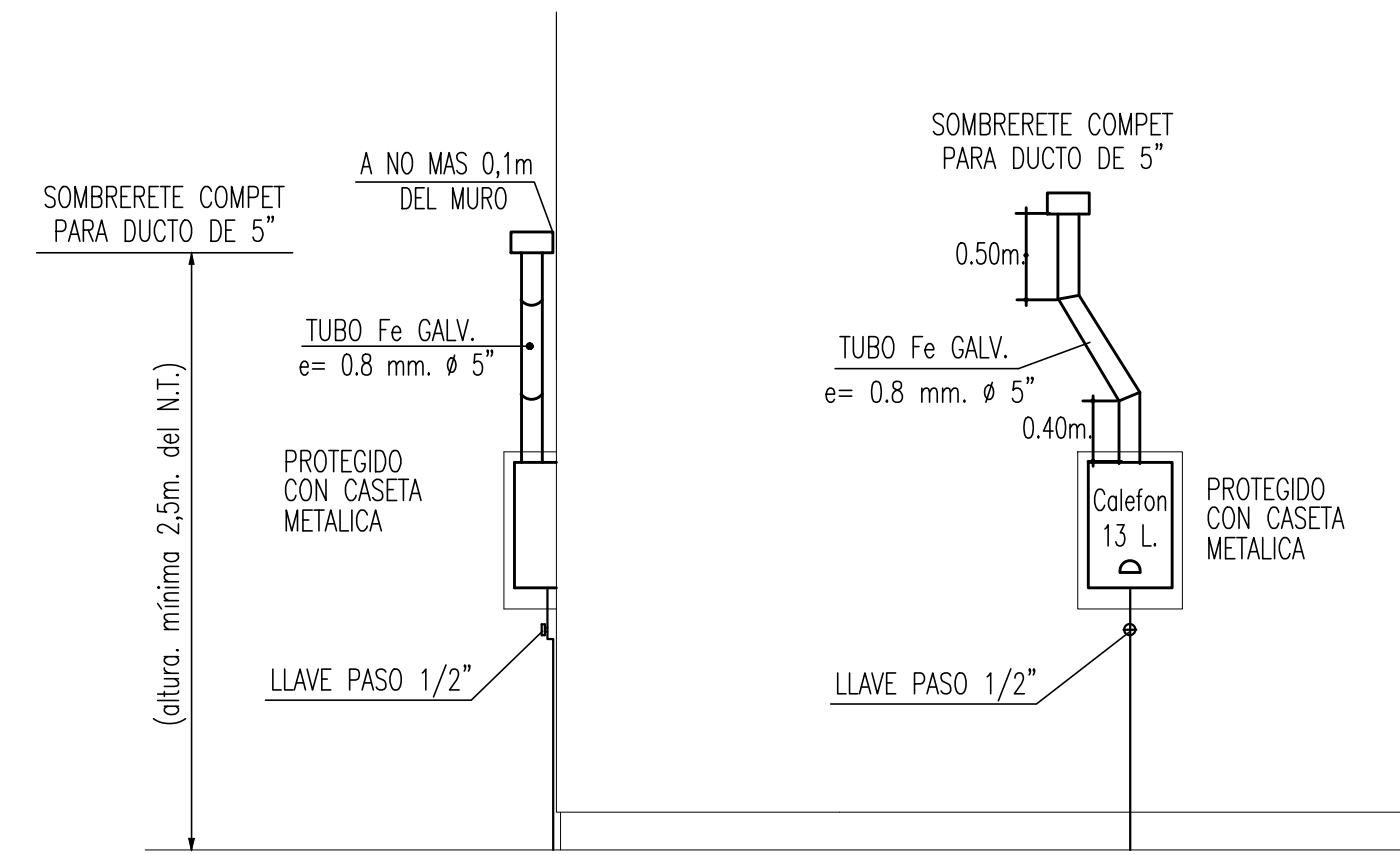


PERFIL
FRONTAL
DETALLE CALEFON

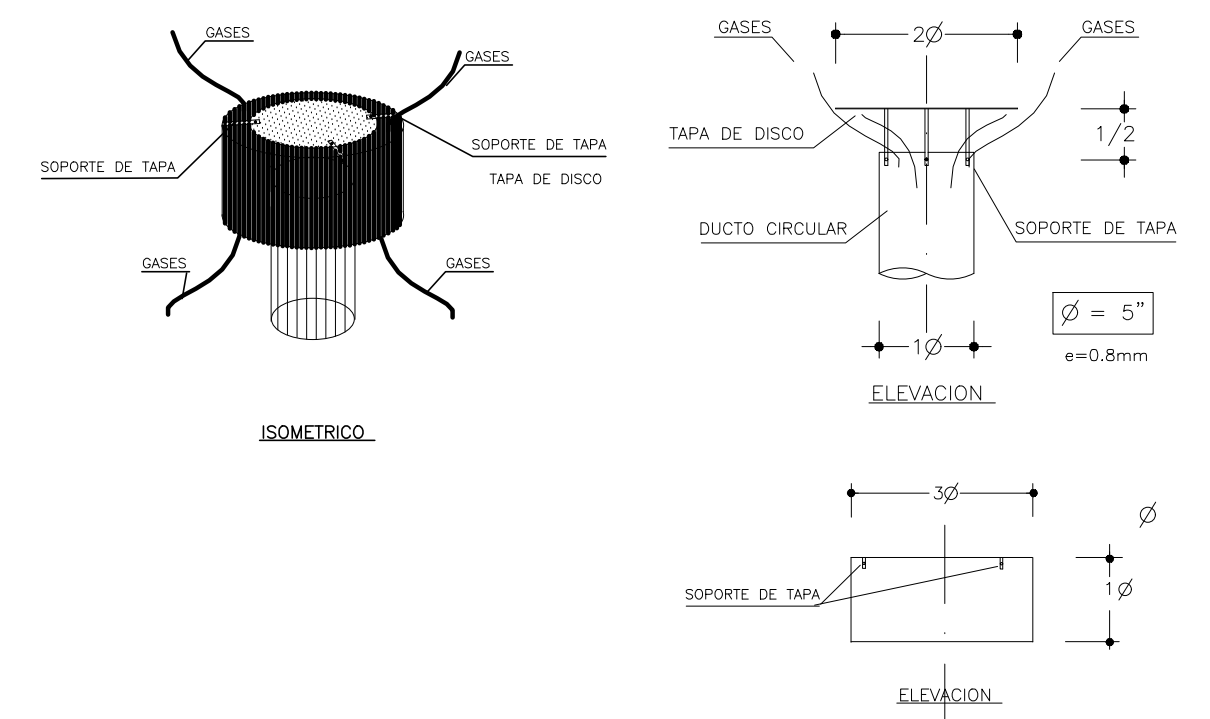


ESQUEMA SOMBRETE TIPO COMPET
(ART. 45 FIG. N°45.1)

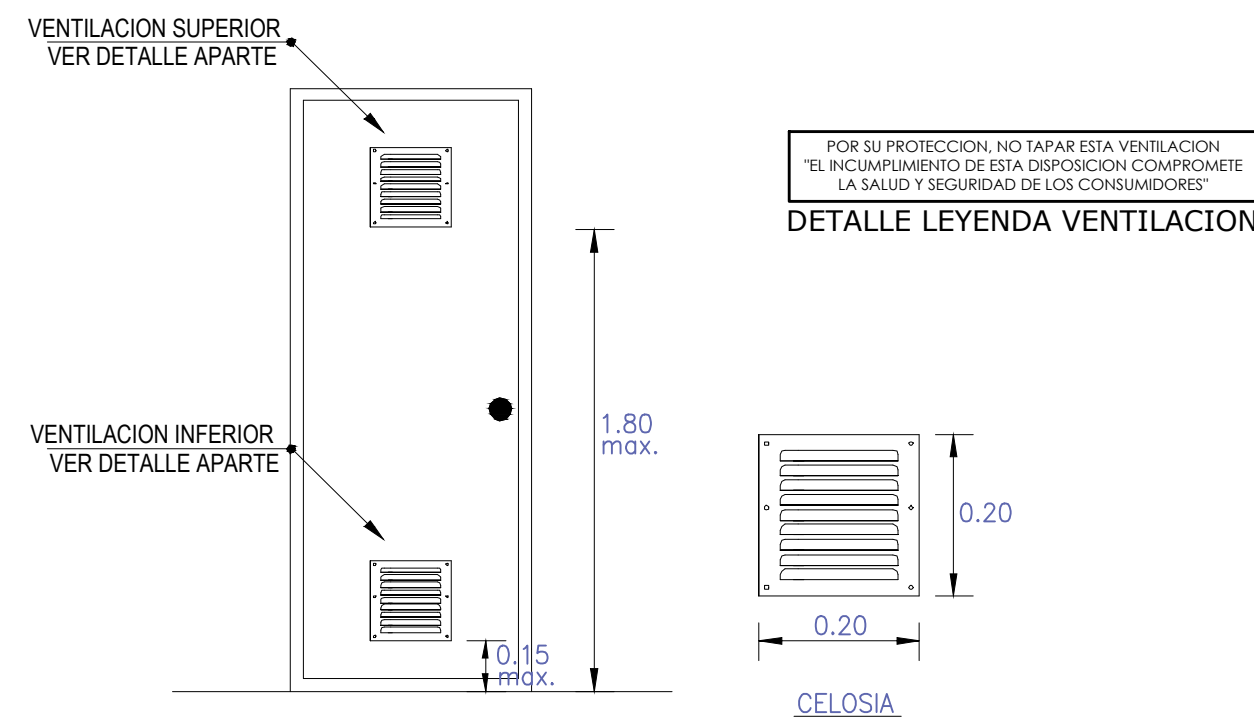



DETALLE : CELOSIA INFERIOR Y SUPERIOR
EN RECINTO COCINA

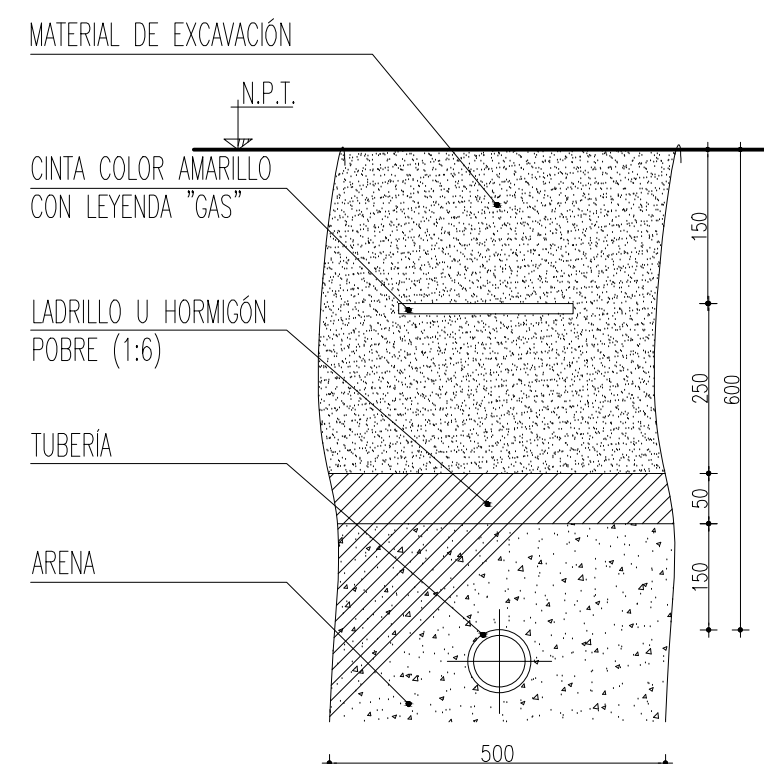


DETALLE
PROTECCION TUBERIA ENTERRADA
S/ESC

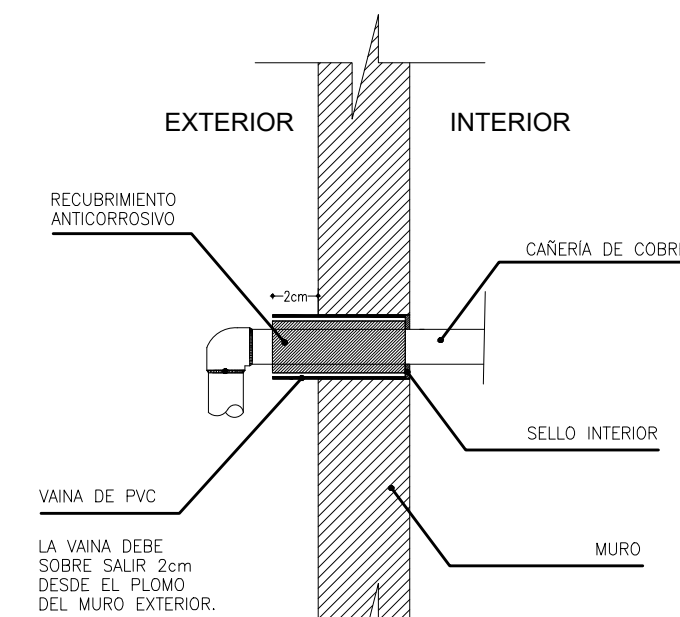

ESQUEMA VAINA
D.S. 66

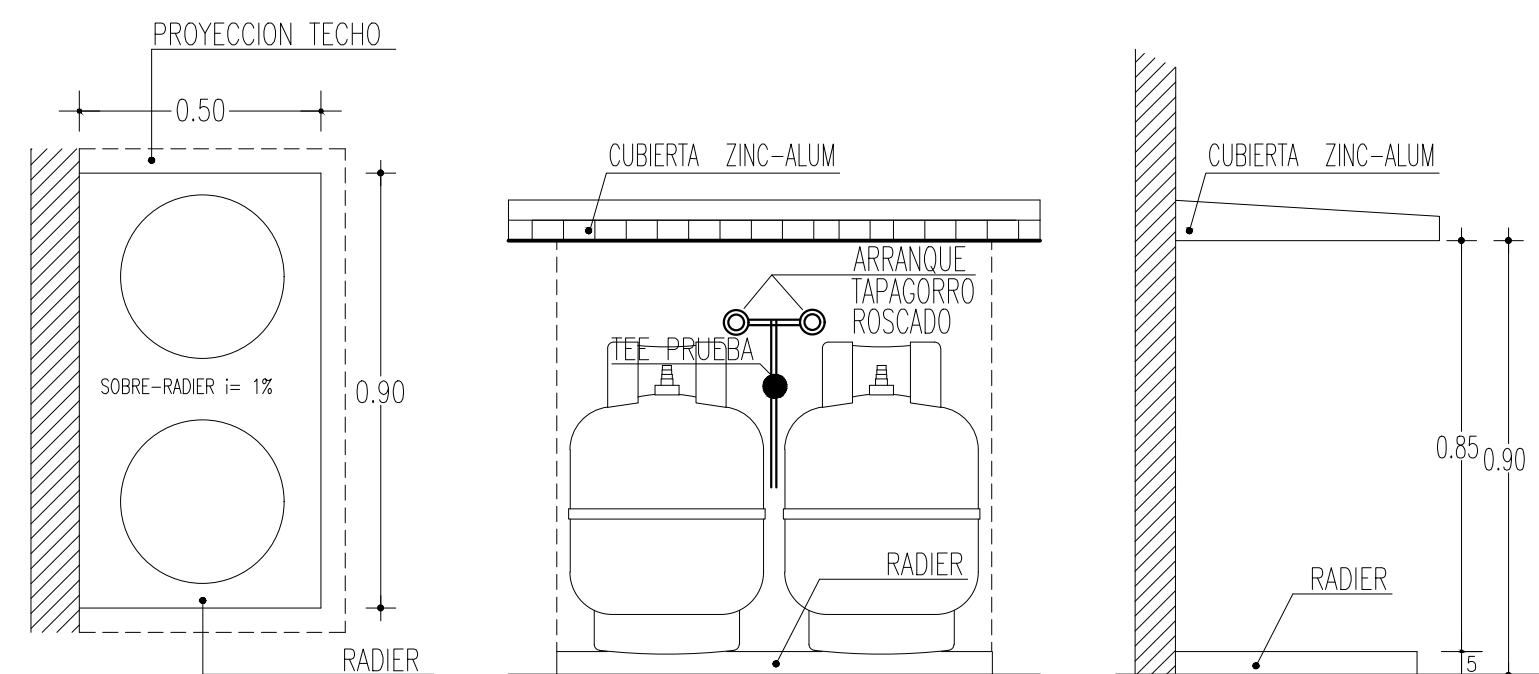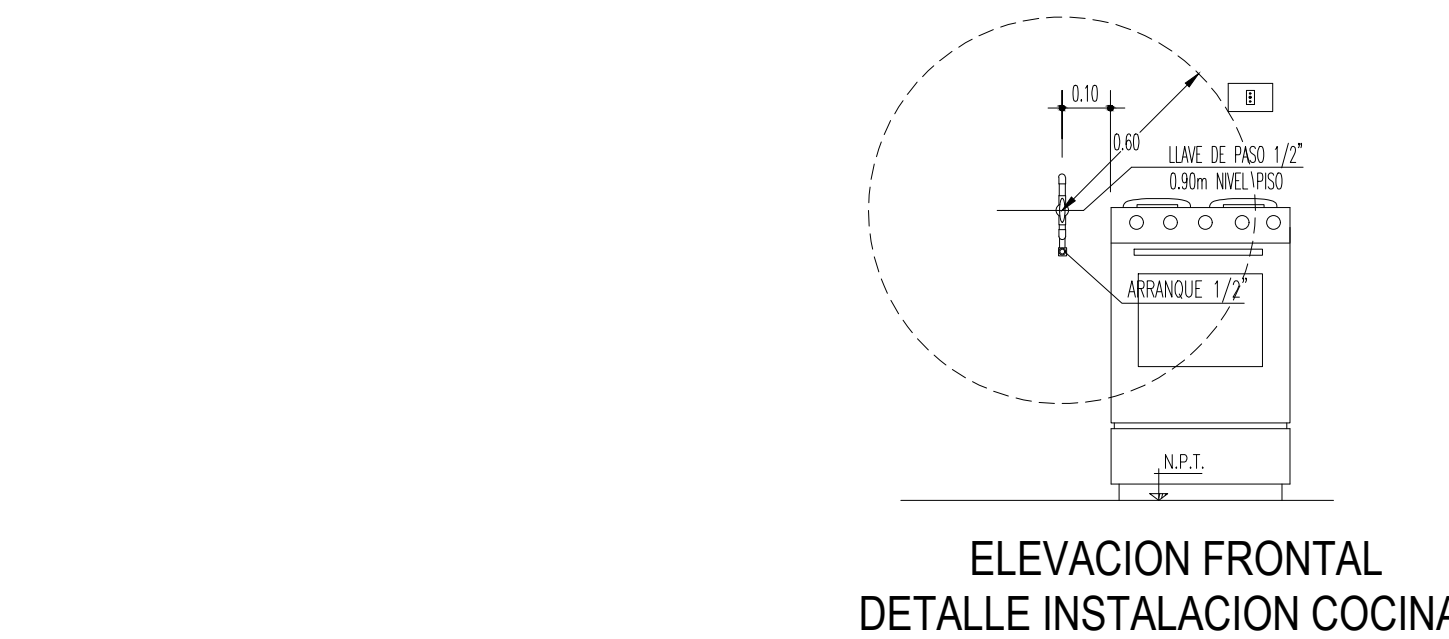

PLANTA
ELEVACION FRONTAL
DETALLE NICHOS CILINDROS 15 KG.
ESC. 1:25

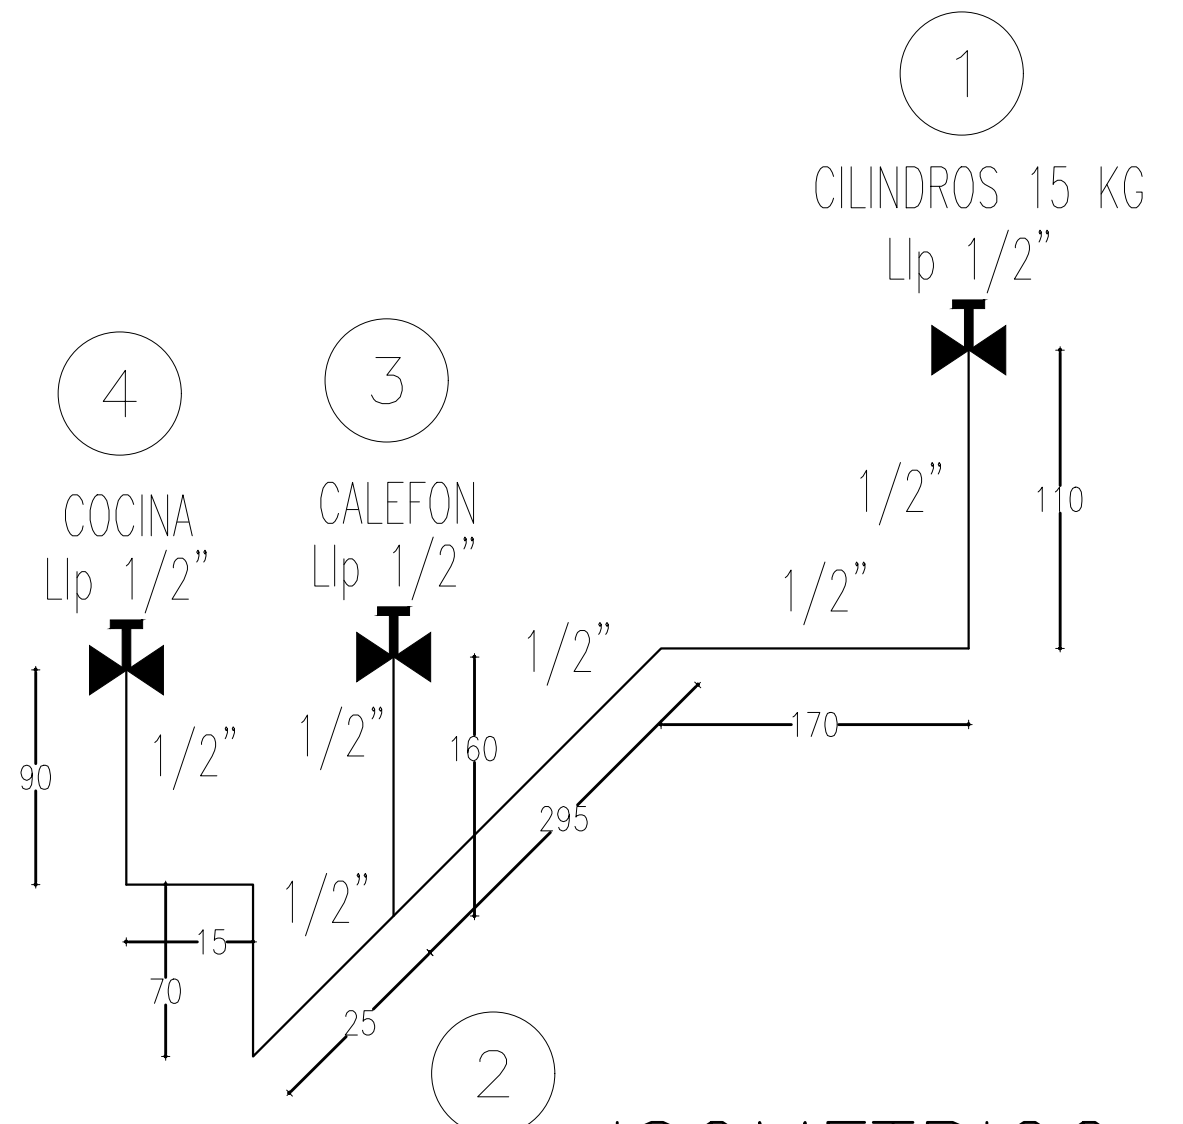

ISOMETRICO


NOTAS DE GAS:

- 1- DISTANCIA MINIMA ENTRE LA RED Y VAINA DEBE SER DE 1cm. PARA UNA TUBERIA DE COBRE EN 3/8" SE REQUIERE UNA VAINA EN PVC DE 32mm.
- 2- EL LARGO DE LA VAINA DE PVC DEBE SER DE 2cm. HACIA EL INTERIOR O EXTERIOR DE MURO Y DEBE SER SELLADA EN UNO DE SUS LADOS CON UN PRODUCTO INSOLUBLE AL GAS.
- 3- TODA LA RED DE GAS DEBE SER SOLDADA CON SOLDADURA FUERTE (PUNTO FUSION >450°C.)

SIMBOLOGIA	
+++++	TUBERIA POR TIERRA
---	TUBERIA A LA VISTA
- - -	TUBERIA POR MURO
- . - . -	TUBERIA POR LOSA
- . . - .	TUBERIA POR TUBO

NOTAS:
-LAS CAÑERIAS DE GAS DEBEN QUEDAR A 60 CMS DE CONDUCTORES ELECTRICOS.
-LAS CAÑERIAS DE COBRE NO DEBE QUEDAR EN CONTACTO CON OTROS METALES

ESTA INSCRIPCION NO CONSTITUYE APROBACION POR PARTE DE SEC

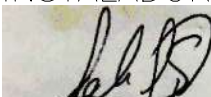POTENCIA INSTALADA CASAS TIPO A-B-C-D 1 COCINA 1 CALEFON = 9.3 = 12.3 TOTAL INSTALACION = 21.6 18.57 SON 50 INSTALACIONES POTENCIA TOTAL INSTALADA 1080.0 Kw/h		INSTALACION INTERIOR GLP RESIDENCIAL AV. LOS LIBERTADORES 1111 EL MONTE ESCALA 1:100 PROPIETARIO INSTALADOR 		</	
---	--	--	--	---	--