

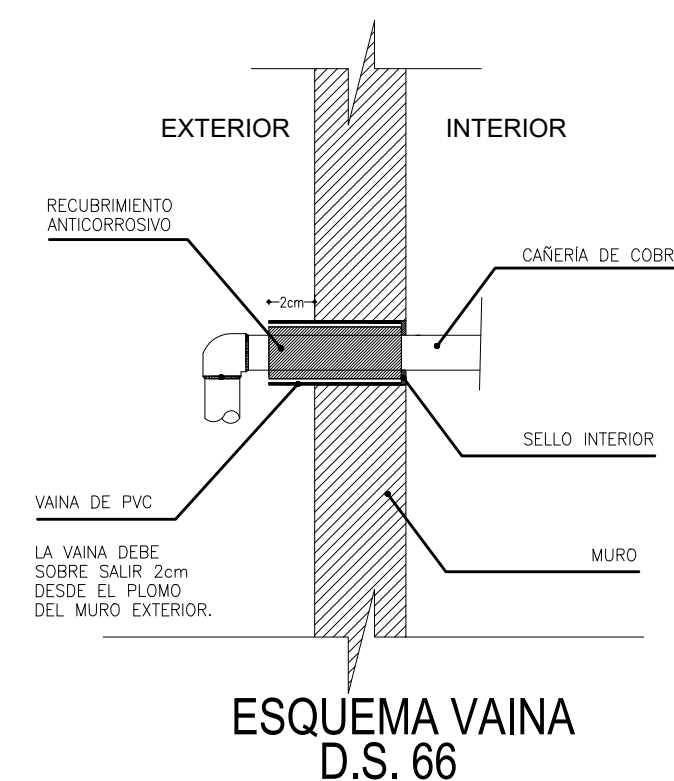
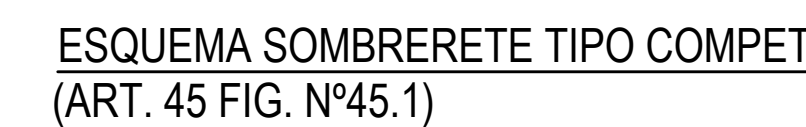


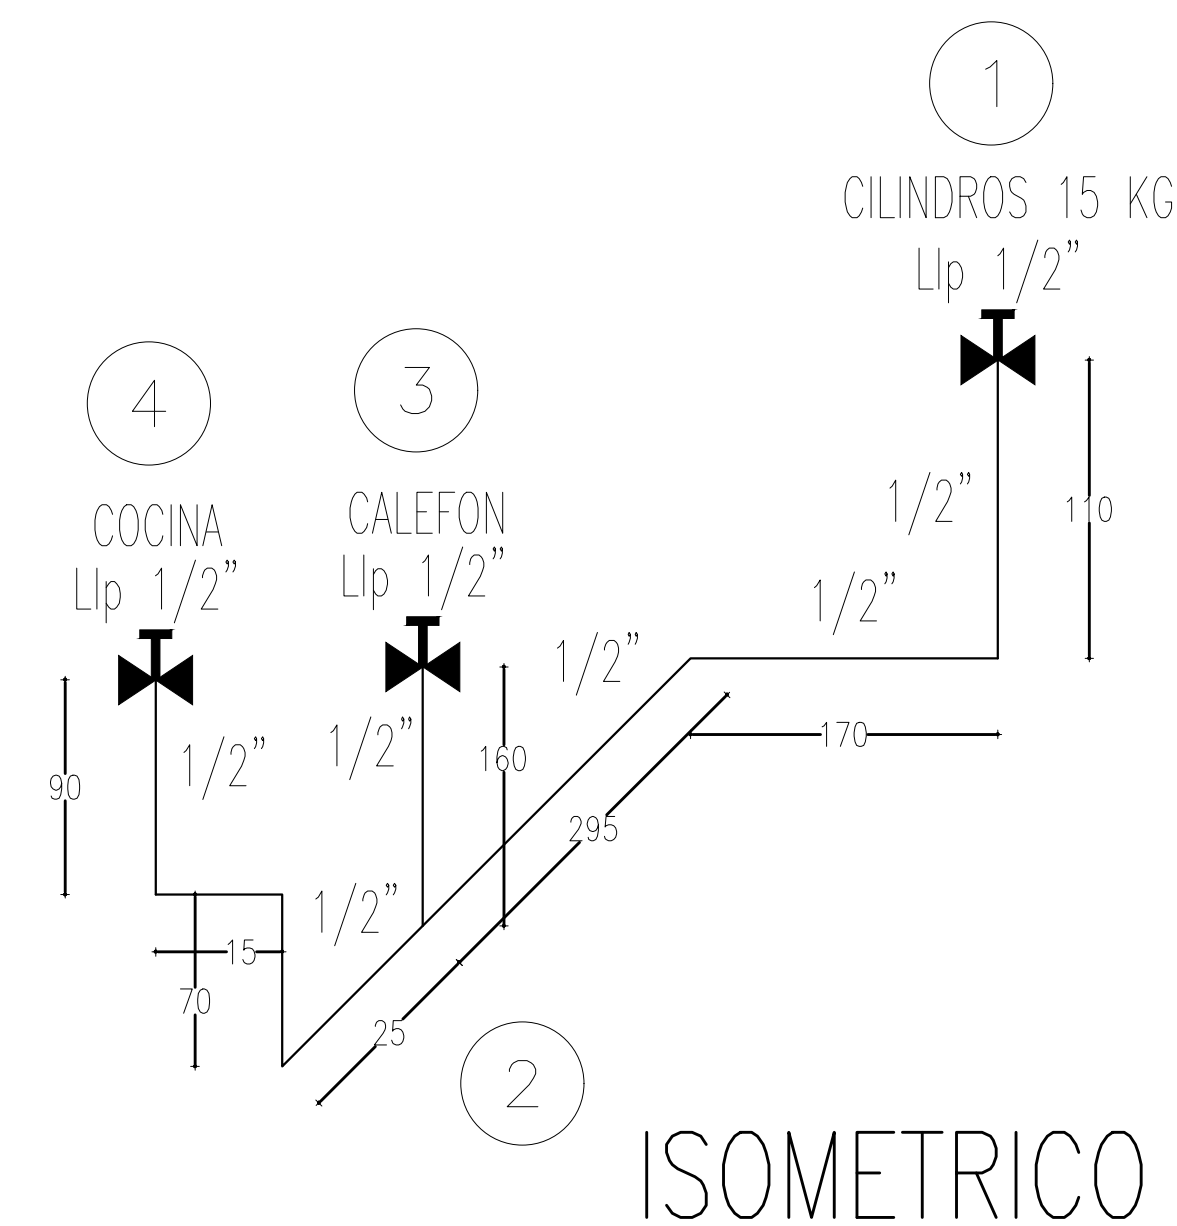

3- TODA LA RED DE GAS DEBE SER SOLDADA CON SOLDADURA FUERTE (PUNTO FUSION >450°C.)

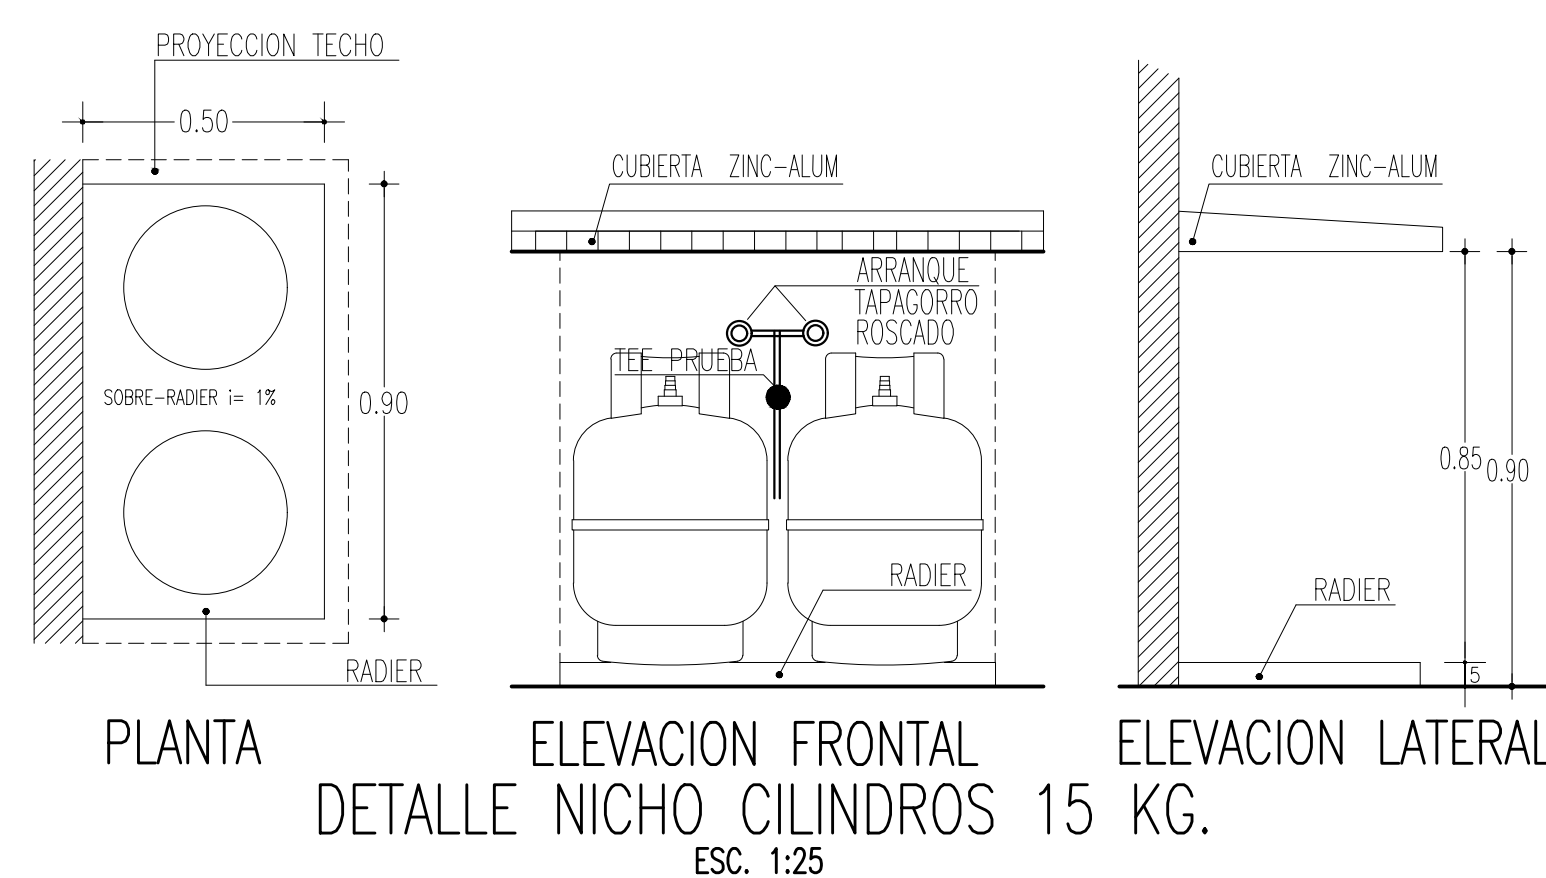

NOTAS:

- LAS CAÑERÍAS DE GAS DEBEN QUEDAR A 60 CMS DE CONDUCTORES ELÉCTRICOS.
- LAS CAÑERÍAS DE COBRE NO DEBE QUEDAR EN CONTACTO CON OTROS METALES

ESTA INSCRIPCION NO CONSTITUYE APROBACION POR PARTE DE SEC		ESTIMA DIBUJO	
POTENCIA INSTALADA CASAS TIPO A-B-C-D KW/h Mcal/h 1 COCINA = 9.3 1 CALEFON = 12.3 TOTAL INSTALACION = 21.6 18.57 SON 50 INSTALACIONES POTENCIA TOTAL INSTALADA 1080.0 Kw/h	INSTALACION INTERIOR GLP RESIDENCIAL AV. LOS LIBERTADORES 1111 EL MONTE ESCALA 1:100		Lamina N° 4 de 5
CERTIFICACION EMPRESA CERTIFICADORA : ISOGAS LTDA. RUT : 76.295.427-3 CORREO : ISOGASLTDA@GMAIL.COM NOMBRE INSPECTOR : ESTEBAN OMBRIA PEREZ RUT : 12.031.665-6 FECHA CERTIFICACION : 07/11/2023 159861501	PROPIETARIO Inmobiliaria San Ignacio SpA RUT: 76.452.974-K VOLCAN LASCAR ORIENT 721 FONO: +56 2 2601 9882	INSTALADOR  JAVIER SANDIVAL PINILLA LICENCIA: 13.069.879-4 Alejandro Fleming 9695 FONO: +56 9 3789 64380	PLANO DE UBICACION  SESCALA
		REFERENCIA	INGRESO FECHA:
			TIPO