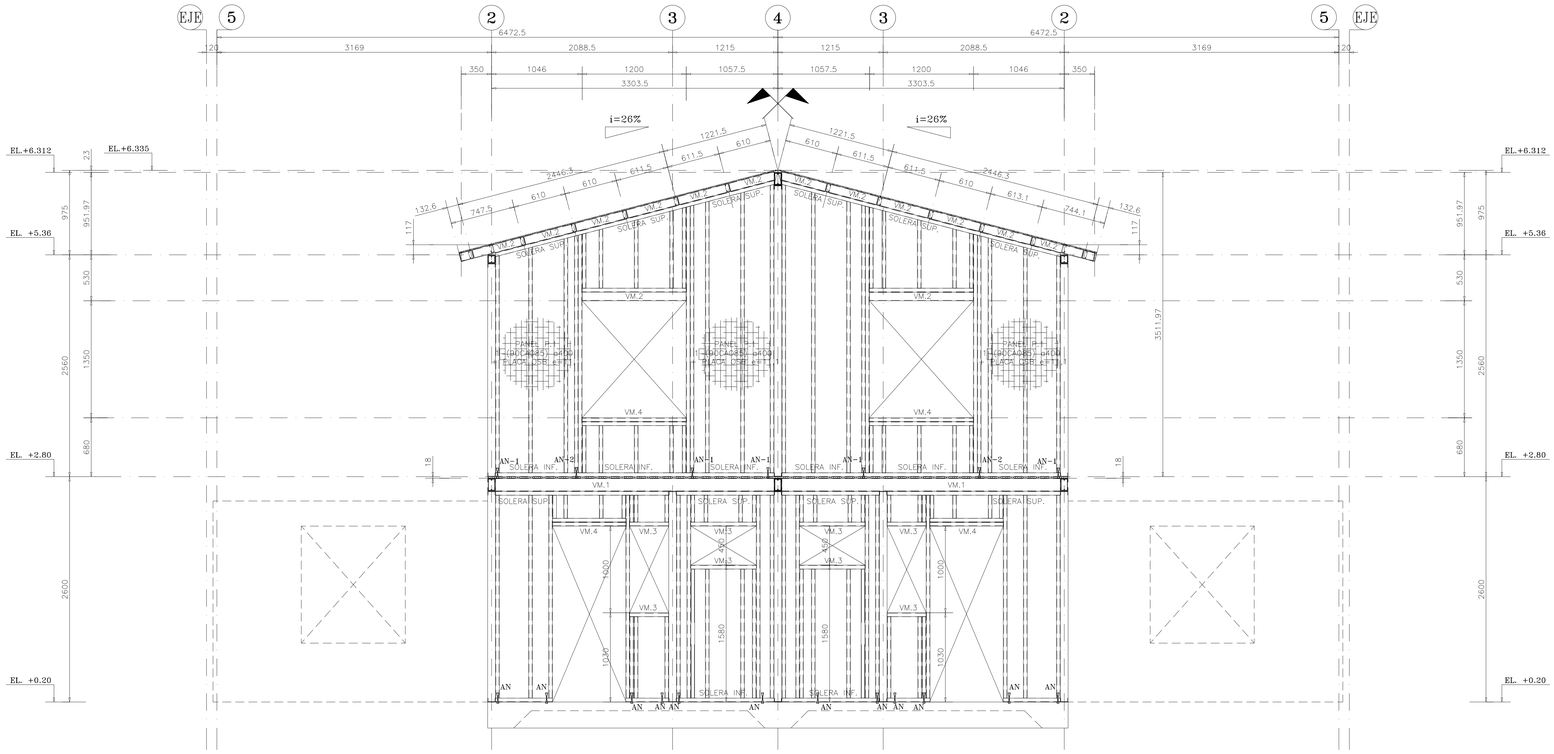

ELEVACION EJE A

ESCALA 1:25

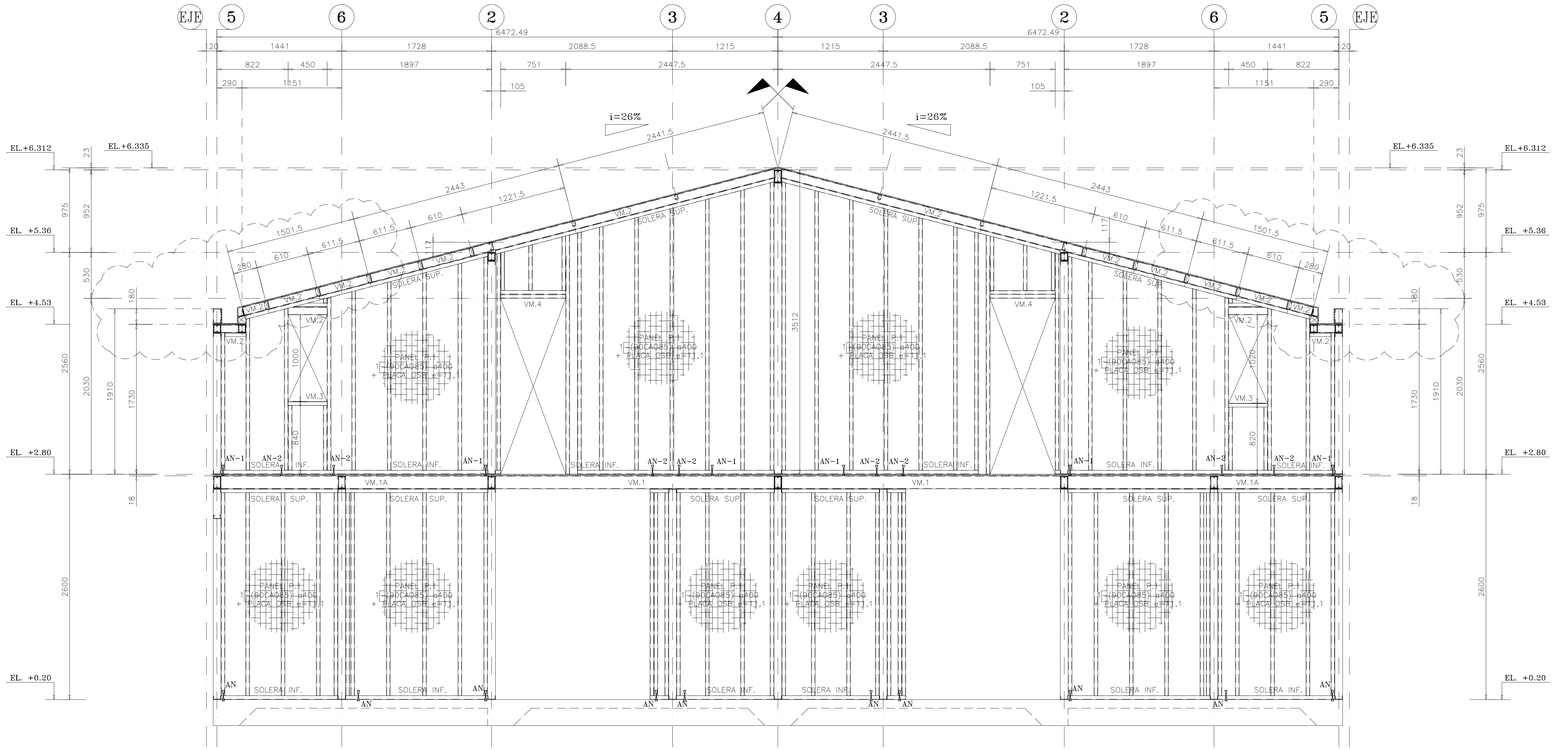

ELEVACION EJE B

ESCALA 1:25

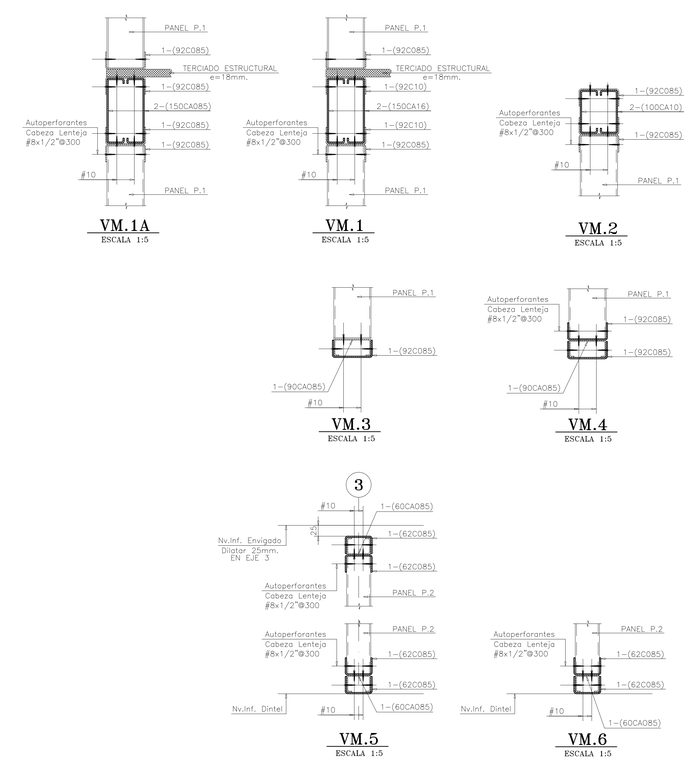

NOMENCLATURA:

N.S.F.= NIVEL SELLO FUNDACION
N.S.L.= NIVEL SUPERIOR LOSA
N.S.L.F.= NIVEL SUPERIOR LOSA FUNDACION
S.I.C.= SALVO INDICACION CONTRARIA
A.V. = ARRIOSTRAMIENTO VERTICAL
J.D.= JUNTA DE DILATACION
S.O.= SEGUN OBRA
A.V.= ARRIOSTRAMIENTO VERTICAL
N.I.= NIVEL INFERIOR
N.S.= NIVEL SUPERIOR
E.L.= NIVEL EN ELEVACION

N°	NOMBRE	N°	OBSERVACIONES	DIBUJO	APROBO	FECHA
		5	SE MODIFICA ESTRUCTURA EVACUACION C.A.LL. EN 2°PISO	R.A.L.	R.C.M	M.P.M.	28-09-22
		4	SE MODIFICA LO INDICADO	R.A.L.	R.C.M	M.P.M.	17-08-22
		3	SE INCORPORAN DETALLES CUBIERTA	R.A.L.	R.C.M	M.P.M.	05-08-22
		2	MODIFICACION POSICION ANCLAJES NIVEL EL+0.20	R.A.L.	R.A.L	M.P.M.	20-05-22
		1	MODIFICACION SEGUN RDI N° 7	R.A.L.	R.A.L	M.P.M.	23-02-22
		0	EMITIDO PARA CONSTRUCCION	R.C.M.	R.U.T.	M.P.M.	02-02-22

PLANOS DE REFERENCIA — MODIFICACIONES

	POR	FECHA	FIRMA
APROBO	MARIO PINTO M.	28-09-22	
CALCULO	M.P.M. – C.M.C.	28-09-22	
REVISO	MARIO PINTO M.	28-09-22	
DIBUJO	R.C.M. – M.D.F.D.	28-09-22	

APROBACION DEL PROYECTO

MP INGENIEROS LTDA.
www.mpingenieros.cl
JOSE LUIS ARANEDA N°253 OF. 102
FONO 56-2-29439950 - 56-2-29439960 ÑUÑOA
mpes@mpingenieros.cl - cadesa@mpingenieros.cl

PROYECTO : CONJUNTO HABITACIONAL AIRES DE EL MONTE

ARQUITECTO : MANUEL JARA ESCOBAR

PROPIETARIO : INMOBILIARIA SAN IGNACIO SPA RUT : 76.452.974-K

CONTENIDO : CASA A — PLANTA DE FUNDACION CORTES Y DETALLES

FECHA : SEPTIEMBRE 2022 | ESCALA : INDICADAS | FORMATO : A0

N° OBRA: 2021-39

N° LAMINA: E-106A

REVISION : 5