



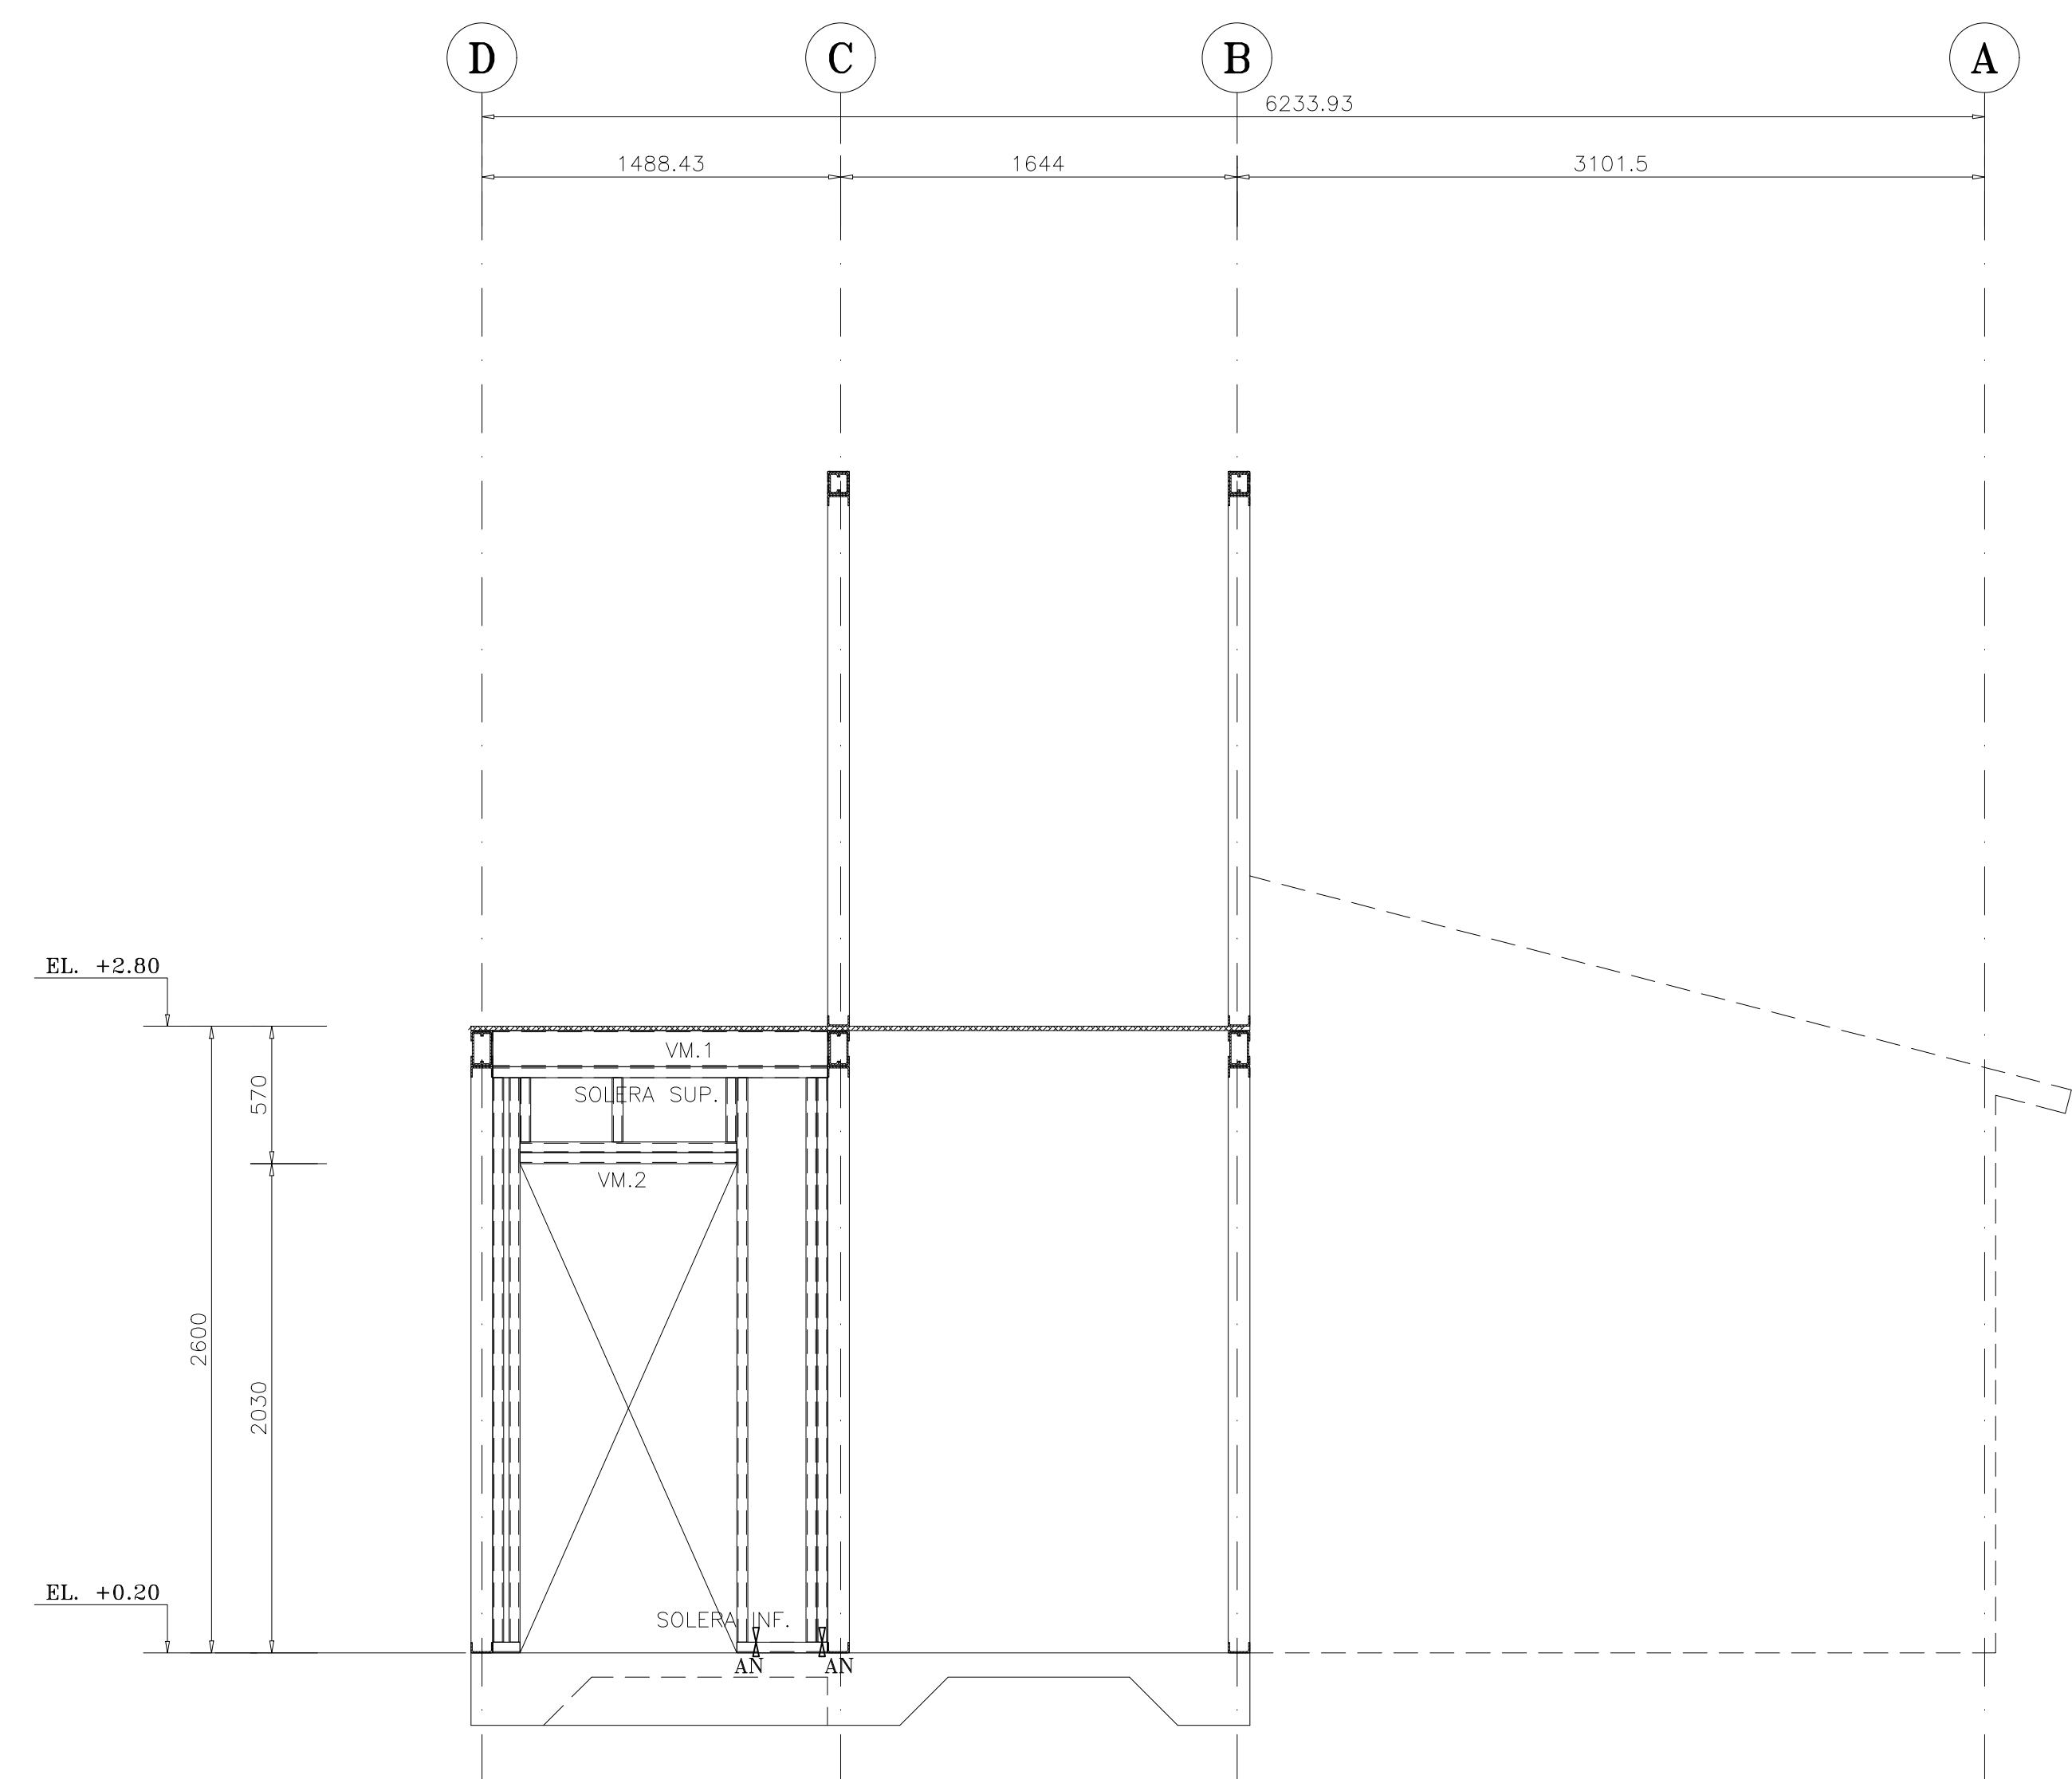

ELEVACION EJE 1

ESCALA 1:25

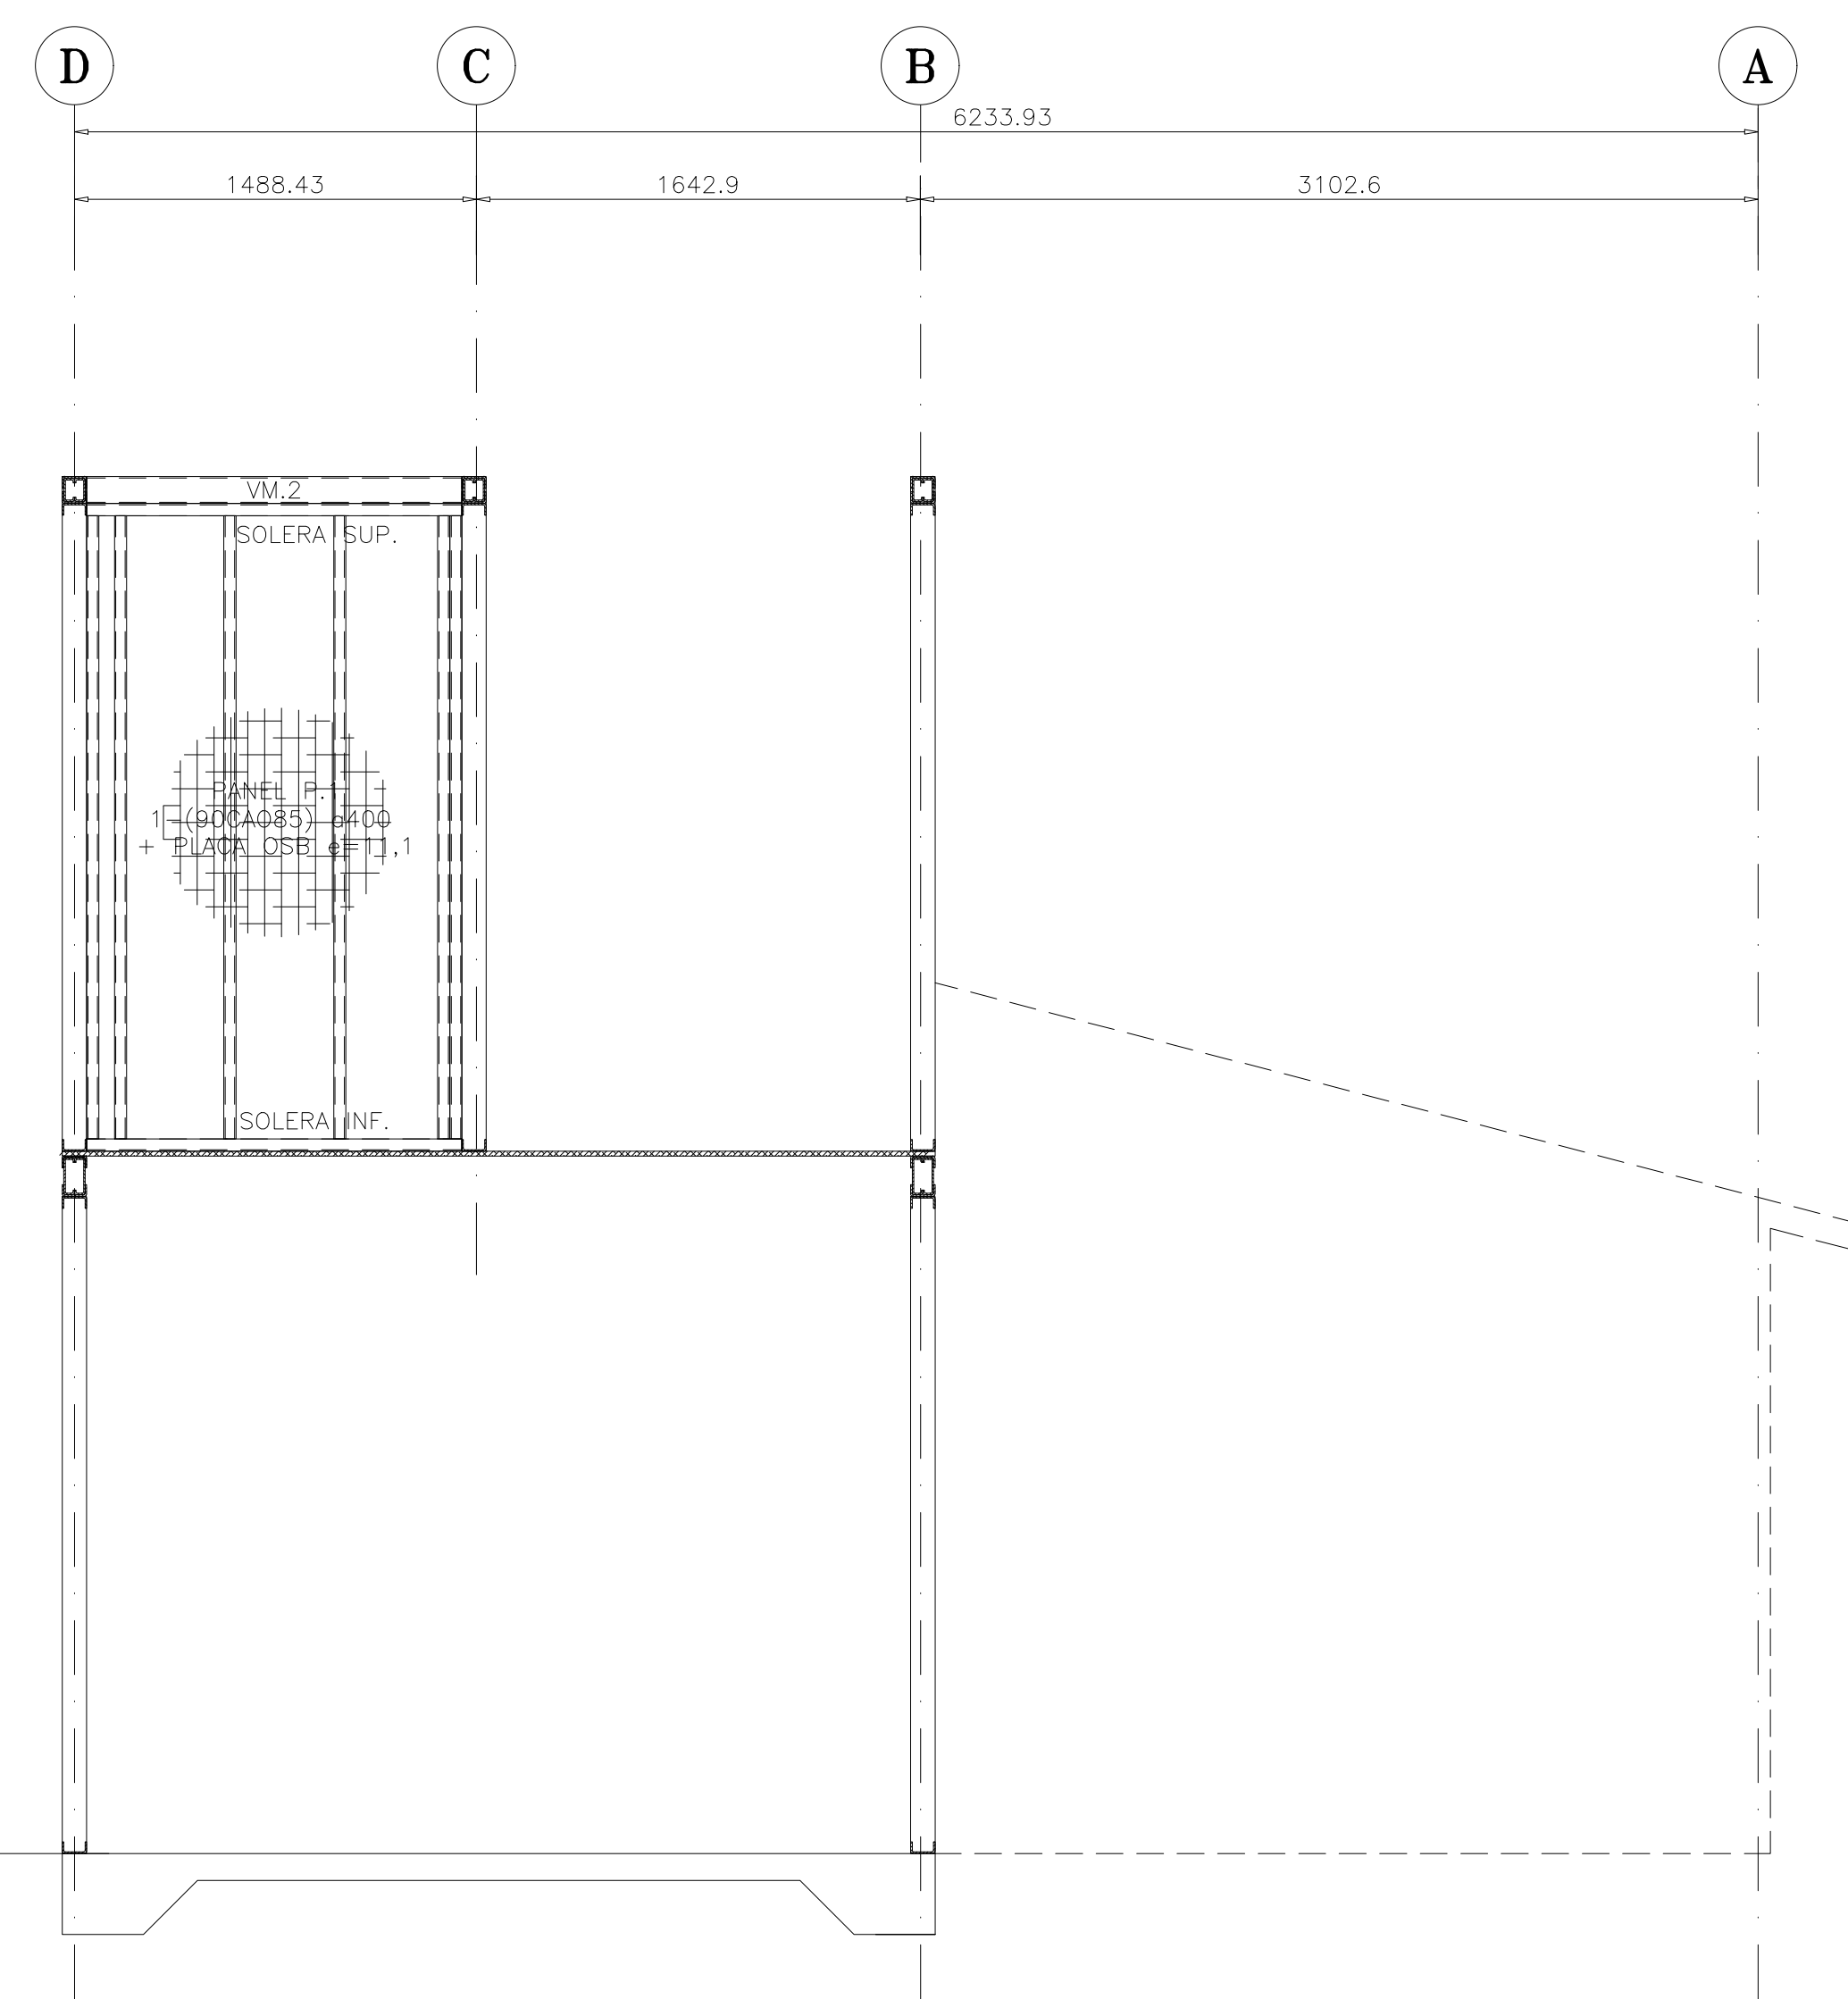

ELEVACION EJE 1'

ESCALA 1:25

[illegible]