



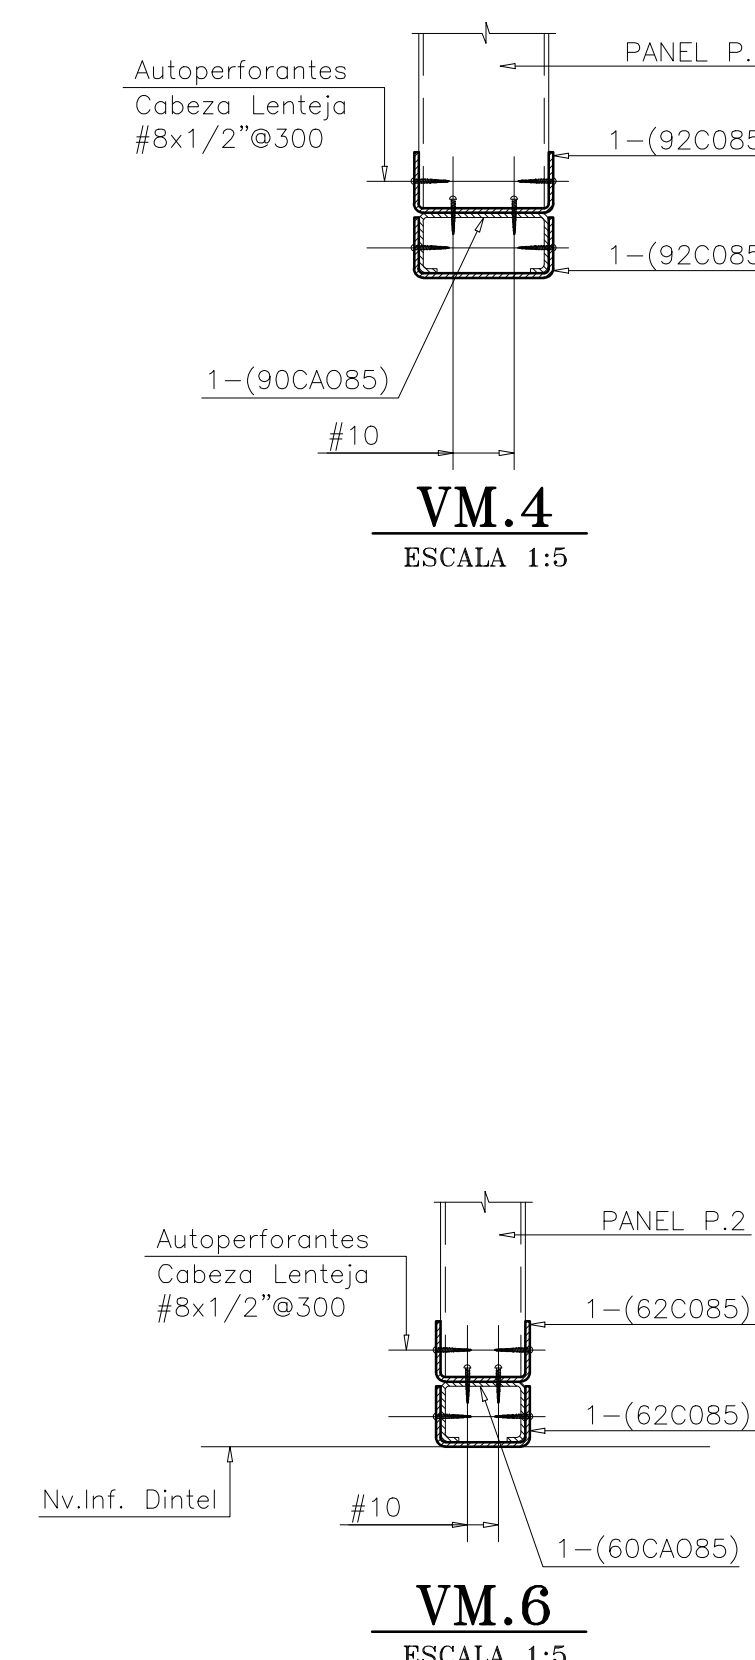

| NOMENCLATURA:   |                      |    |                |        |          |                         |       |
|---|----------------------|----|----------------|--------|----------|-------------------------|-------|
| N.S.F.= NIVEL SELLO FUNDACION<br>N.S.L.= NIVEL SUPERIOR LOSA<br>N.C.L.F.= NIVEL SUPERIOR LOSA FUNDACION<br>S.I.C.= SALVO INDICACION CONTRARIA<br>A.T.= ARQUITRAAMIENTO VERTICAL<br>J.D.= JUNTA DE DILATACION<br>S.O.= SEGUN OBRERA<br>A.V.= ARQUITRAAMIENTO VERTICAL<br>N.I.= NIVEL INFERIOR<br>N.S.= NIVEL SUPERIOR<br>E.L.= NIVEL EN RELEVACION |                      |    |                |        |          |                         |       |
| N°   | NOMBRE               | N° | OBSERVACIONES  | DIBUJO | APROBADO | FECHA                   | FIRMA |
|   | PLANOS DE REFERENCIA |    | MODIFICACIONES |        |          | AFROBACION DEL PROYECTO |       |

PROYECTO : CONJUNTO HABITACIONAL AIRES DE EL MONTE

ARQUITECTO : MANUEL JARA ESCOBAR  
PROPIETARIO : EMODIMILIARIA SAN IGNACIO SPA    RUT : 76.452.974-K

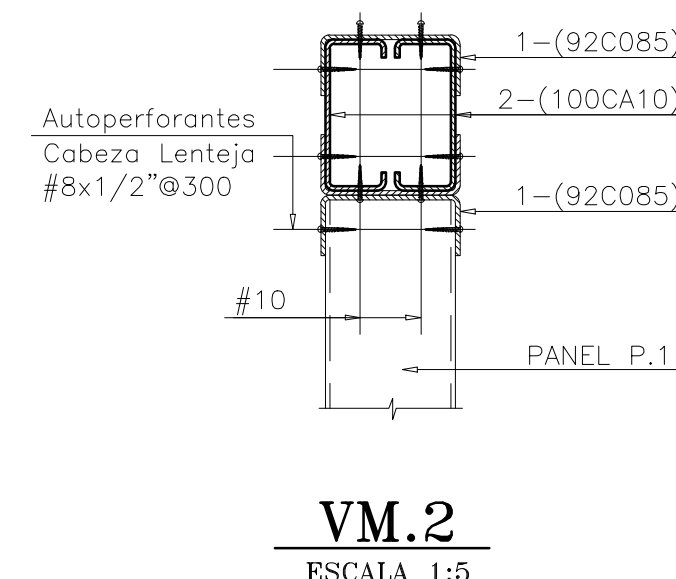

MIP INGENIEROS LTDA.

CONTENIDO : EMOBIILIARIAS EJES 2-3-4-5-6  
CASA A CORTES Y DETALLES

FECHA : SEPTIEMBRE 2022    ESCALA : INDICADAS    FORMATO : A0

Nº OBRA : 2021-39

Nº LAMINA : E-108A

REVISION : 3