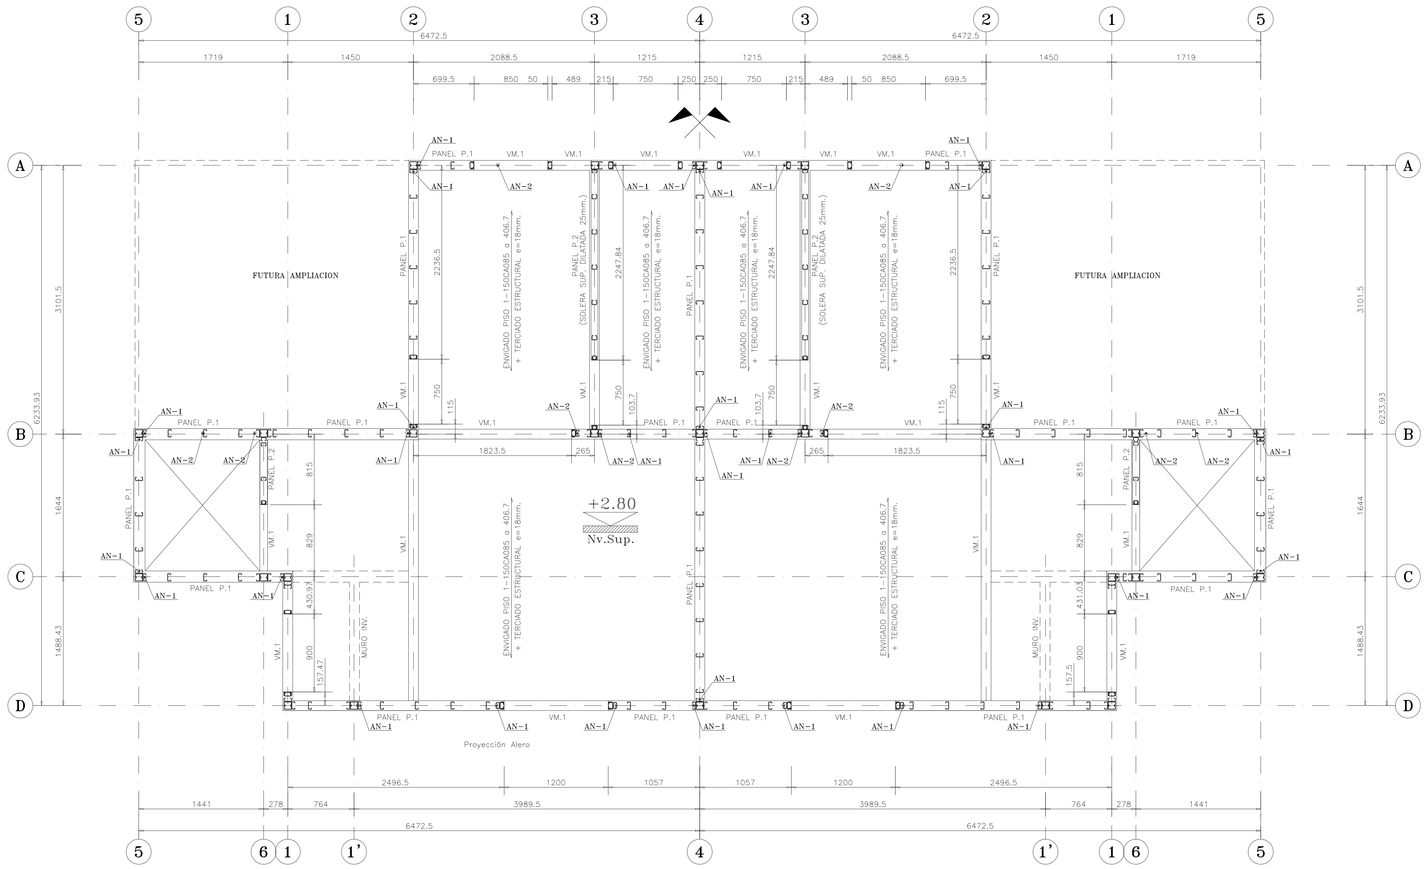

Nv.Sup. +2.80 (S.I.C.)

PLANTA DE ESTRUCTURA CIELO 1°PISO

ESCALA 1:25

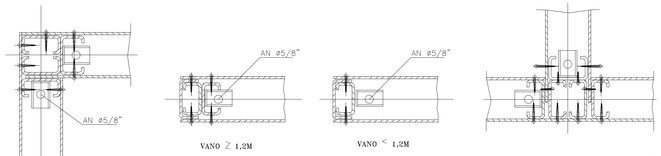

DETALLE DE REFUERZO PANELES

ESCALA 1:5

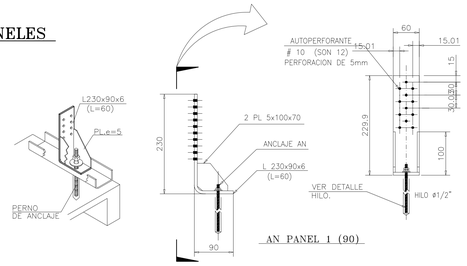

DETALLE CONECTOR DE ANCLAJE AN

ESCALA 1 : 5

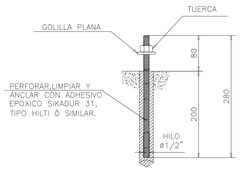

DETALLE HILO

ESCALA 1:10

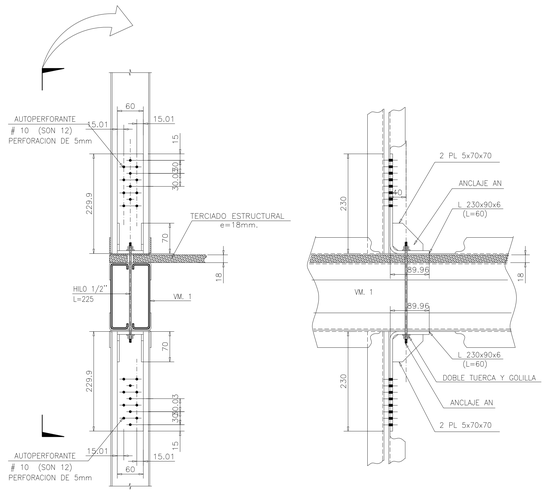

DETALLE ANCLAJE AN-1

ESCALA 1:5

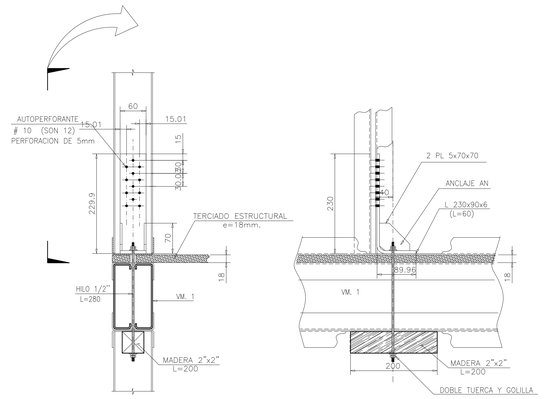

DETALLE ANCLAJE AN-2

ESCALA 1:5

NOMENCLATURA:

N.S.F.= NIVEL SELLO FUNDACION
N.S.L.= NIVEL SUPERIOR LOSA
N.S.L.F.= NIVEL SUPERIOR LOSA FUNDACION
S.I.C.= SALVO INDICACION CONTRARIA
A.V. = ARRIOSTRAMIENTO VERTICAL
J.D.= JUNTA DE DILATACION
S.O.= SEGUN OBRA
A.V.= ARRIOSTRAMIENTO VERTICAL
N.I.= NIVEL INFERIOR
N.S.= NIVEL SUPERIOR
E.L.= NIVEL EN ELEVACION

N°	NOMBRE
	PLANOS DE REFERENCIA

N°	OBSERVACIONES	DIBUJO	APROBO	FECHA
0	EMITIDO PARA CONSTRUCCION	R.C.M.	R.U.T.	M.P.M.	02-02-22

MODIFICACIONES

	POR	FECHA	FIRMA
APROBO	MARIO PINTO M.	02-02-22	
CALCULO	M.P.M. - C.M.C.	02-02-22	
REVISO	MARIO PINTO M.	02-02-22	
DIBUJO	R.C.M. - M.D.F.D.	02-02-22	

APROBACION DEL PROYECTO

MP INGENIEROS LTDA.
www.mpingenieros.cl
JOSE LUIS ARANEDA N°253 OF. 102
FONO 56-2-29408950 - 56-2-29408960 ÑUÑOA
mario@mpingenieros.cl - carlos@mpingenieros.cl

PROYECTO : CONJUNTO HABITACIONAL AIRES DE EL MONTE

ARQUITECTO : MANUEL ZARA ESCOBAR

PROPIETARIO : INMOBILIARIA SAN IGNACIO SPA RUT : 76.452.974-K

CONTENIDO : CASA A — PLANTA DE ESTRUCTURA CIELO 1° PISO CORTES Y DETALLES

FECHA : ENERO 2022	ESCALA : INDICADAS	FORMATO : A0

N° OBRA: 2021-39

N° LAMINA: E-102A

REVISION 0