

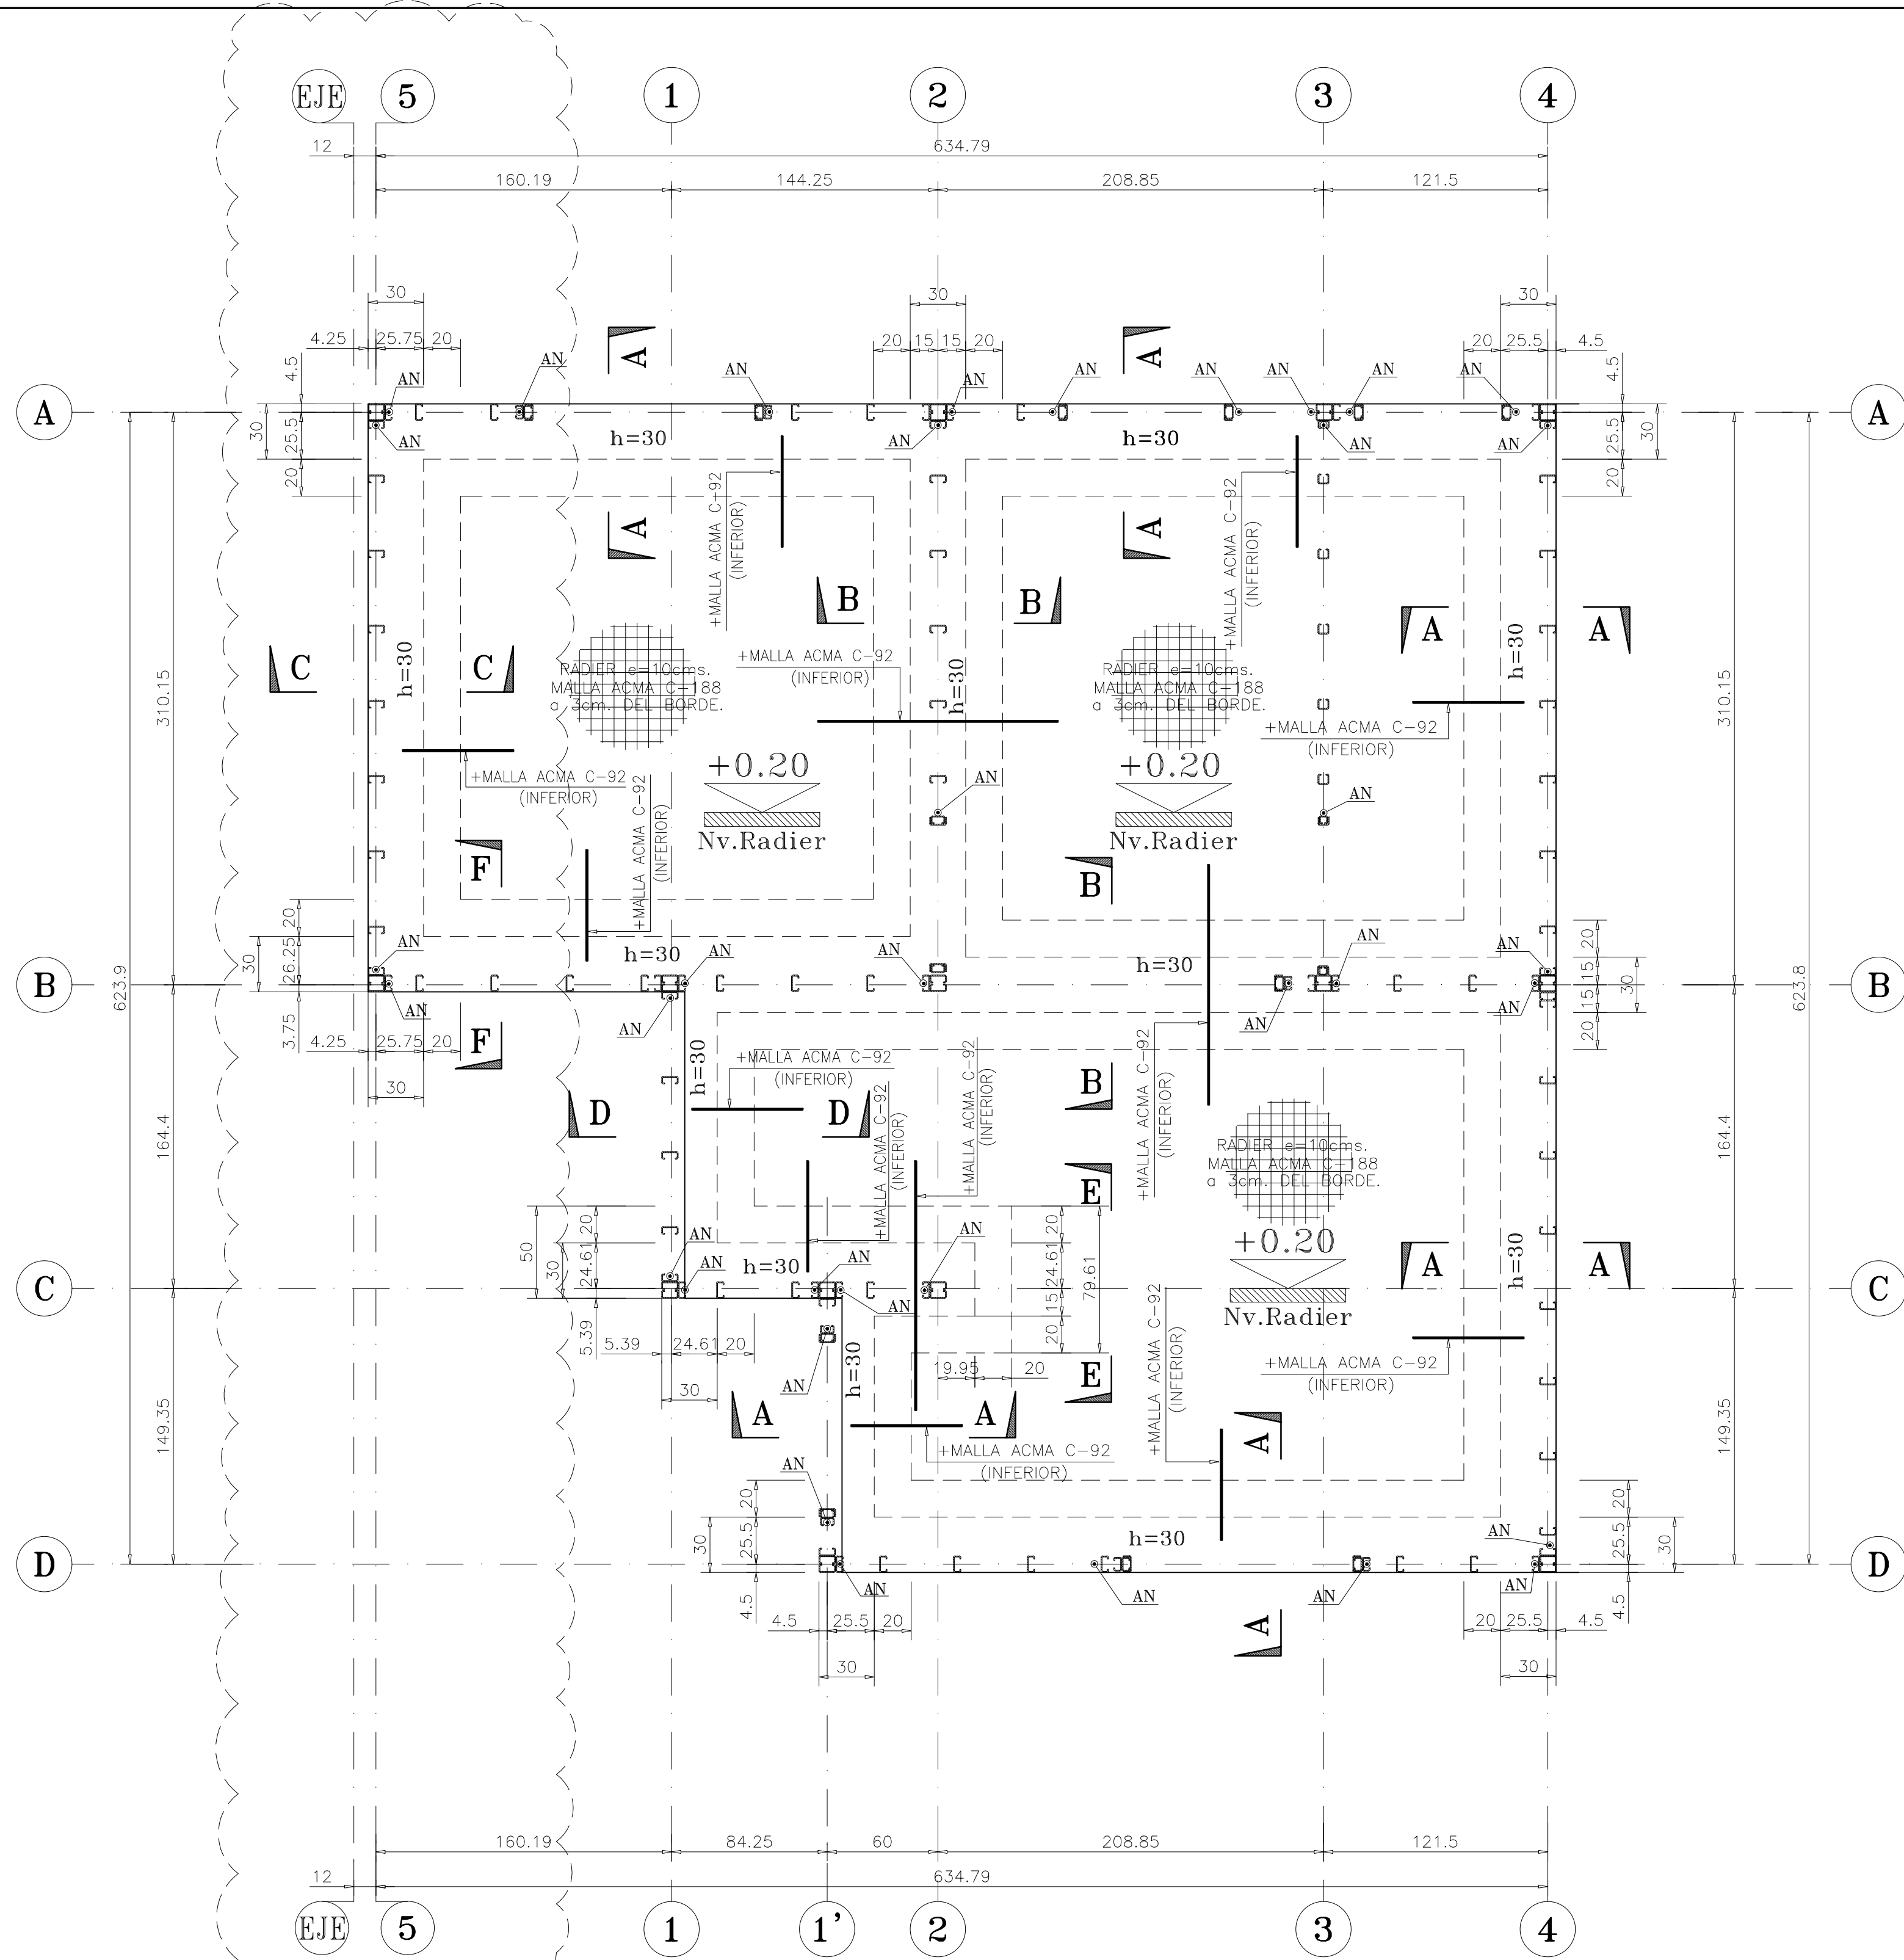
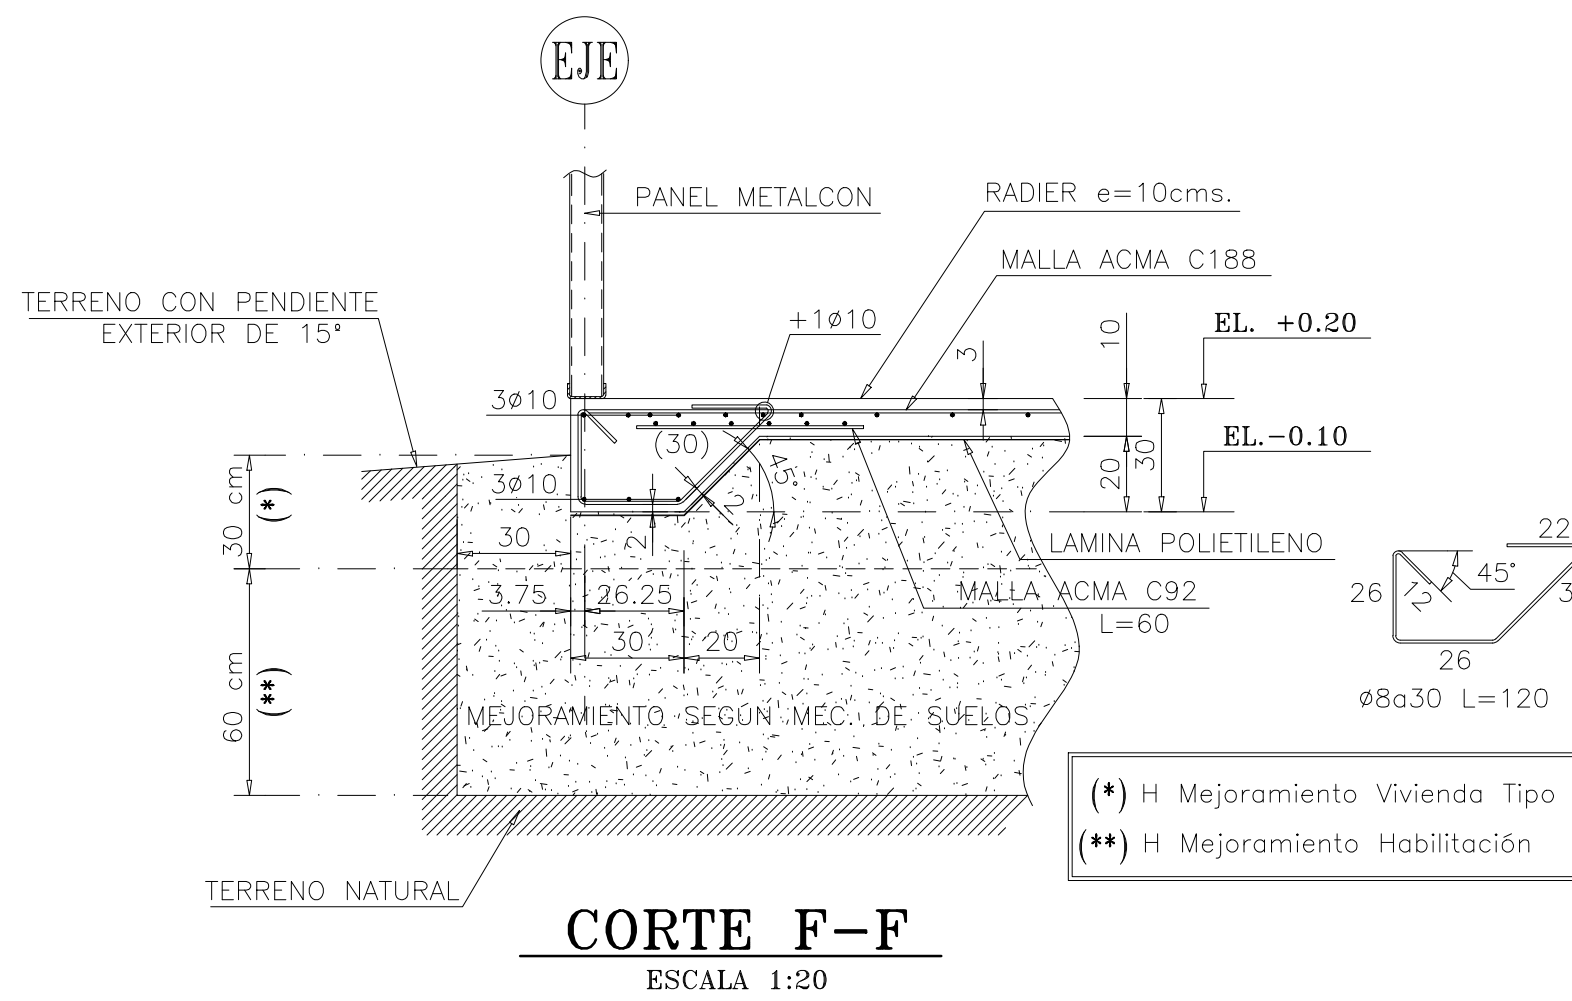
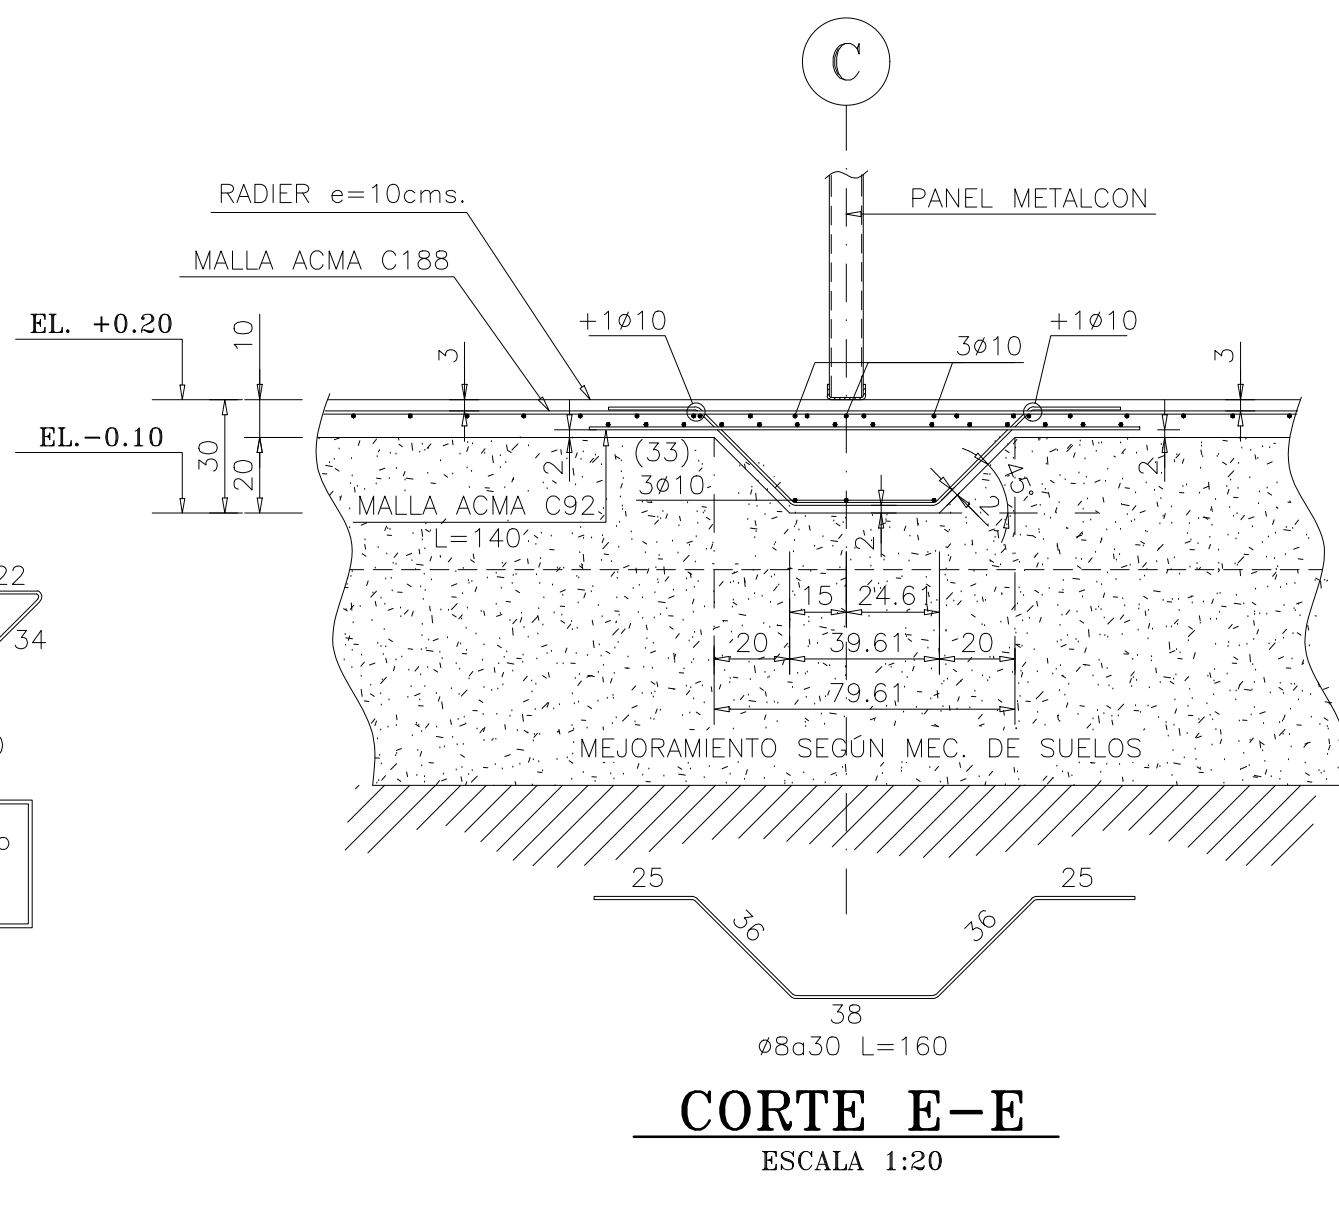
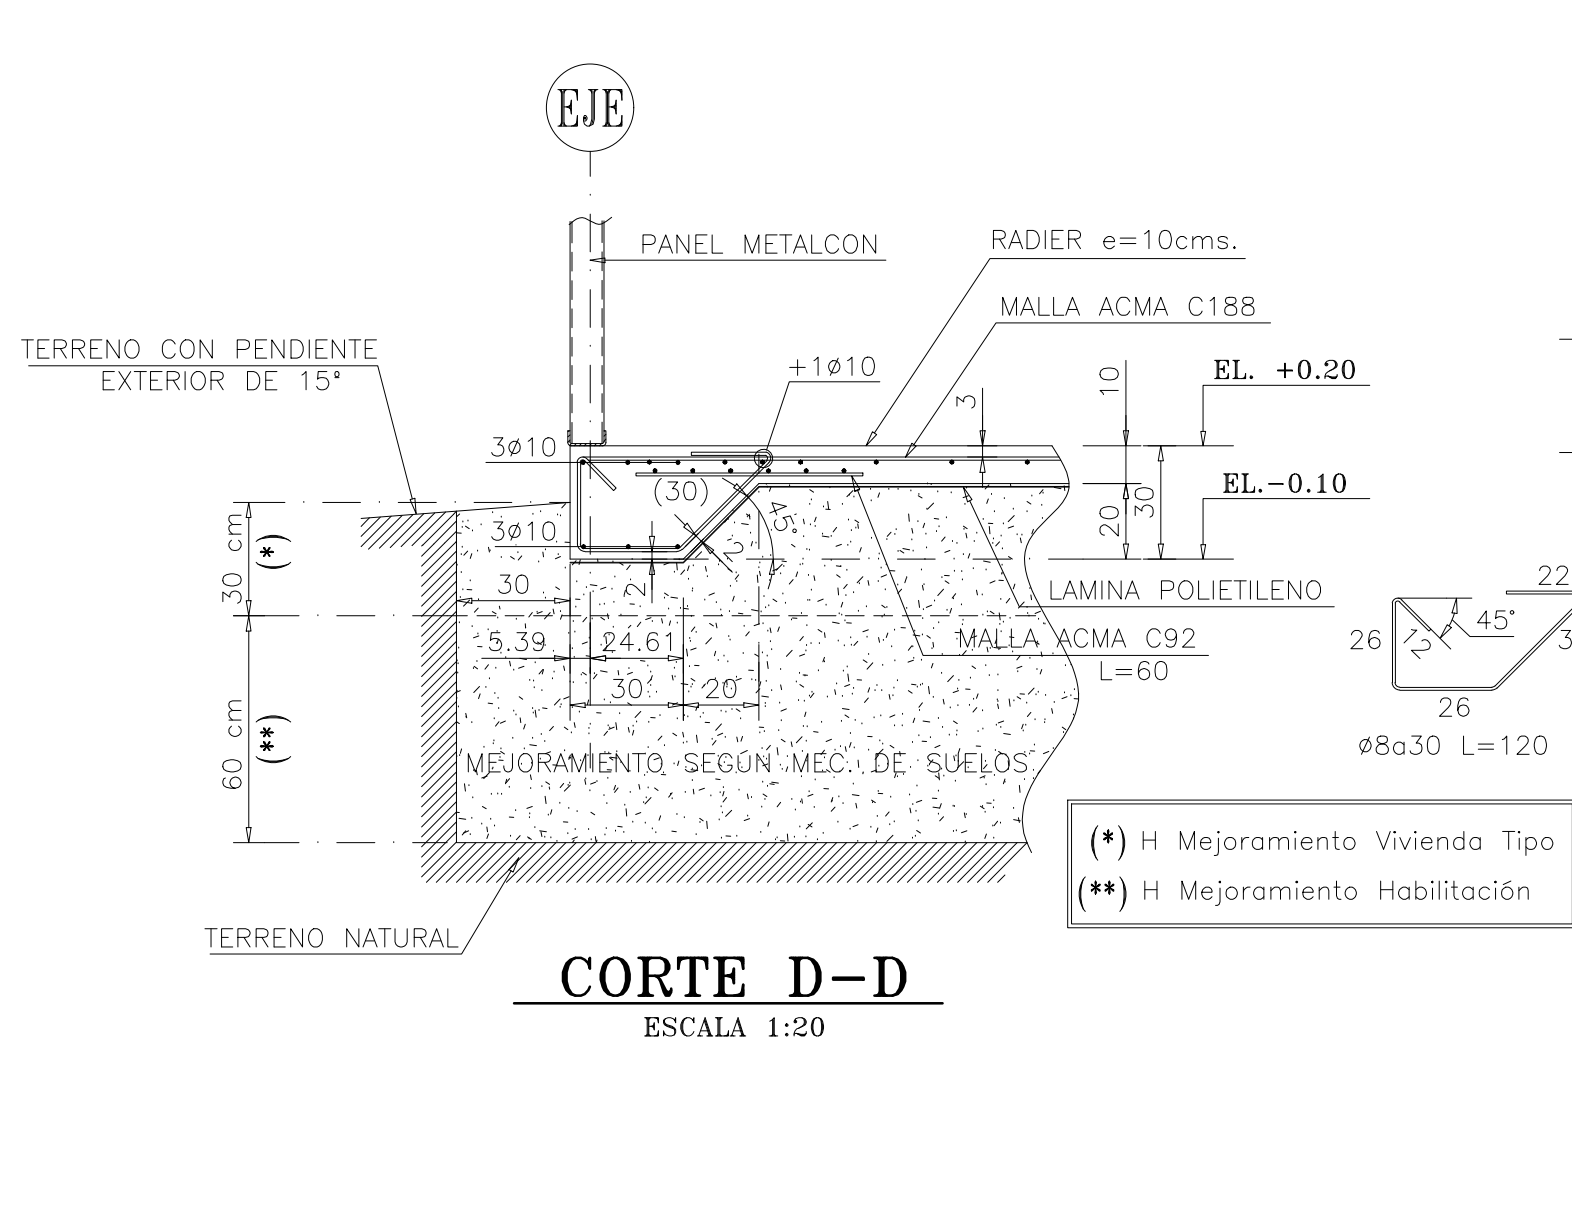


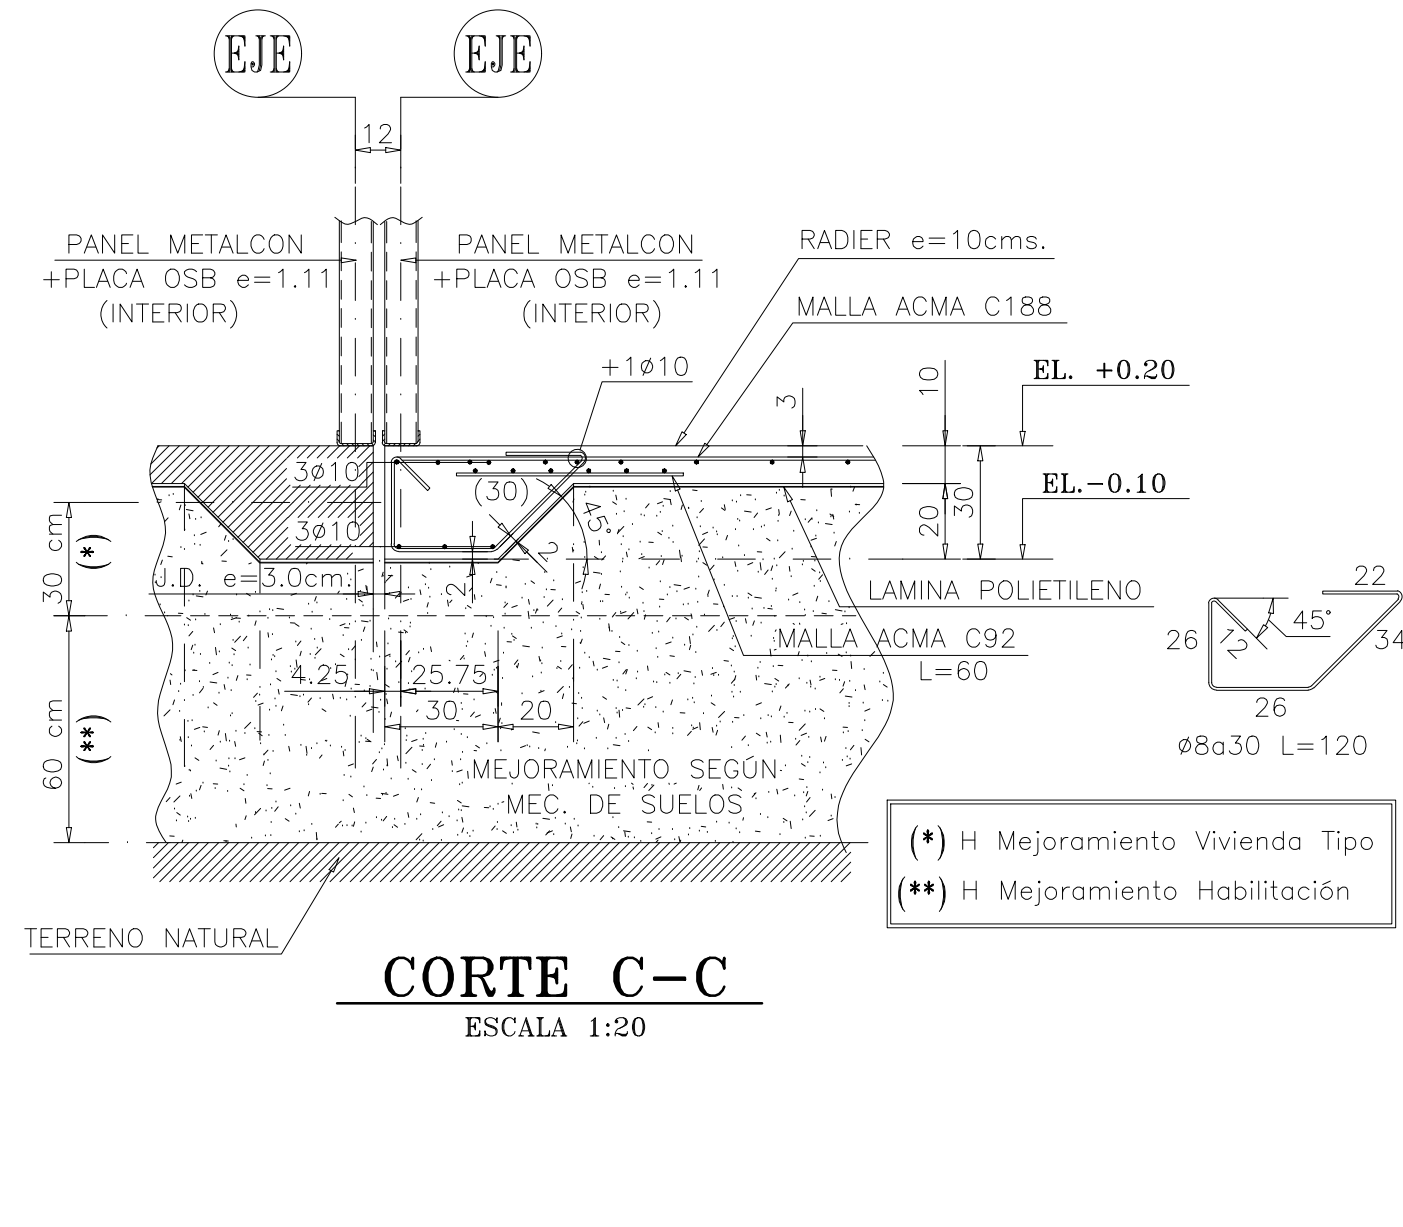

Nv.Radier. +0.20 (S.I.C.)
PLANTA DE FUNDACION
ESCALA 1:25

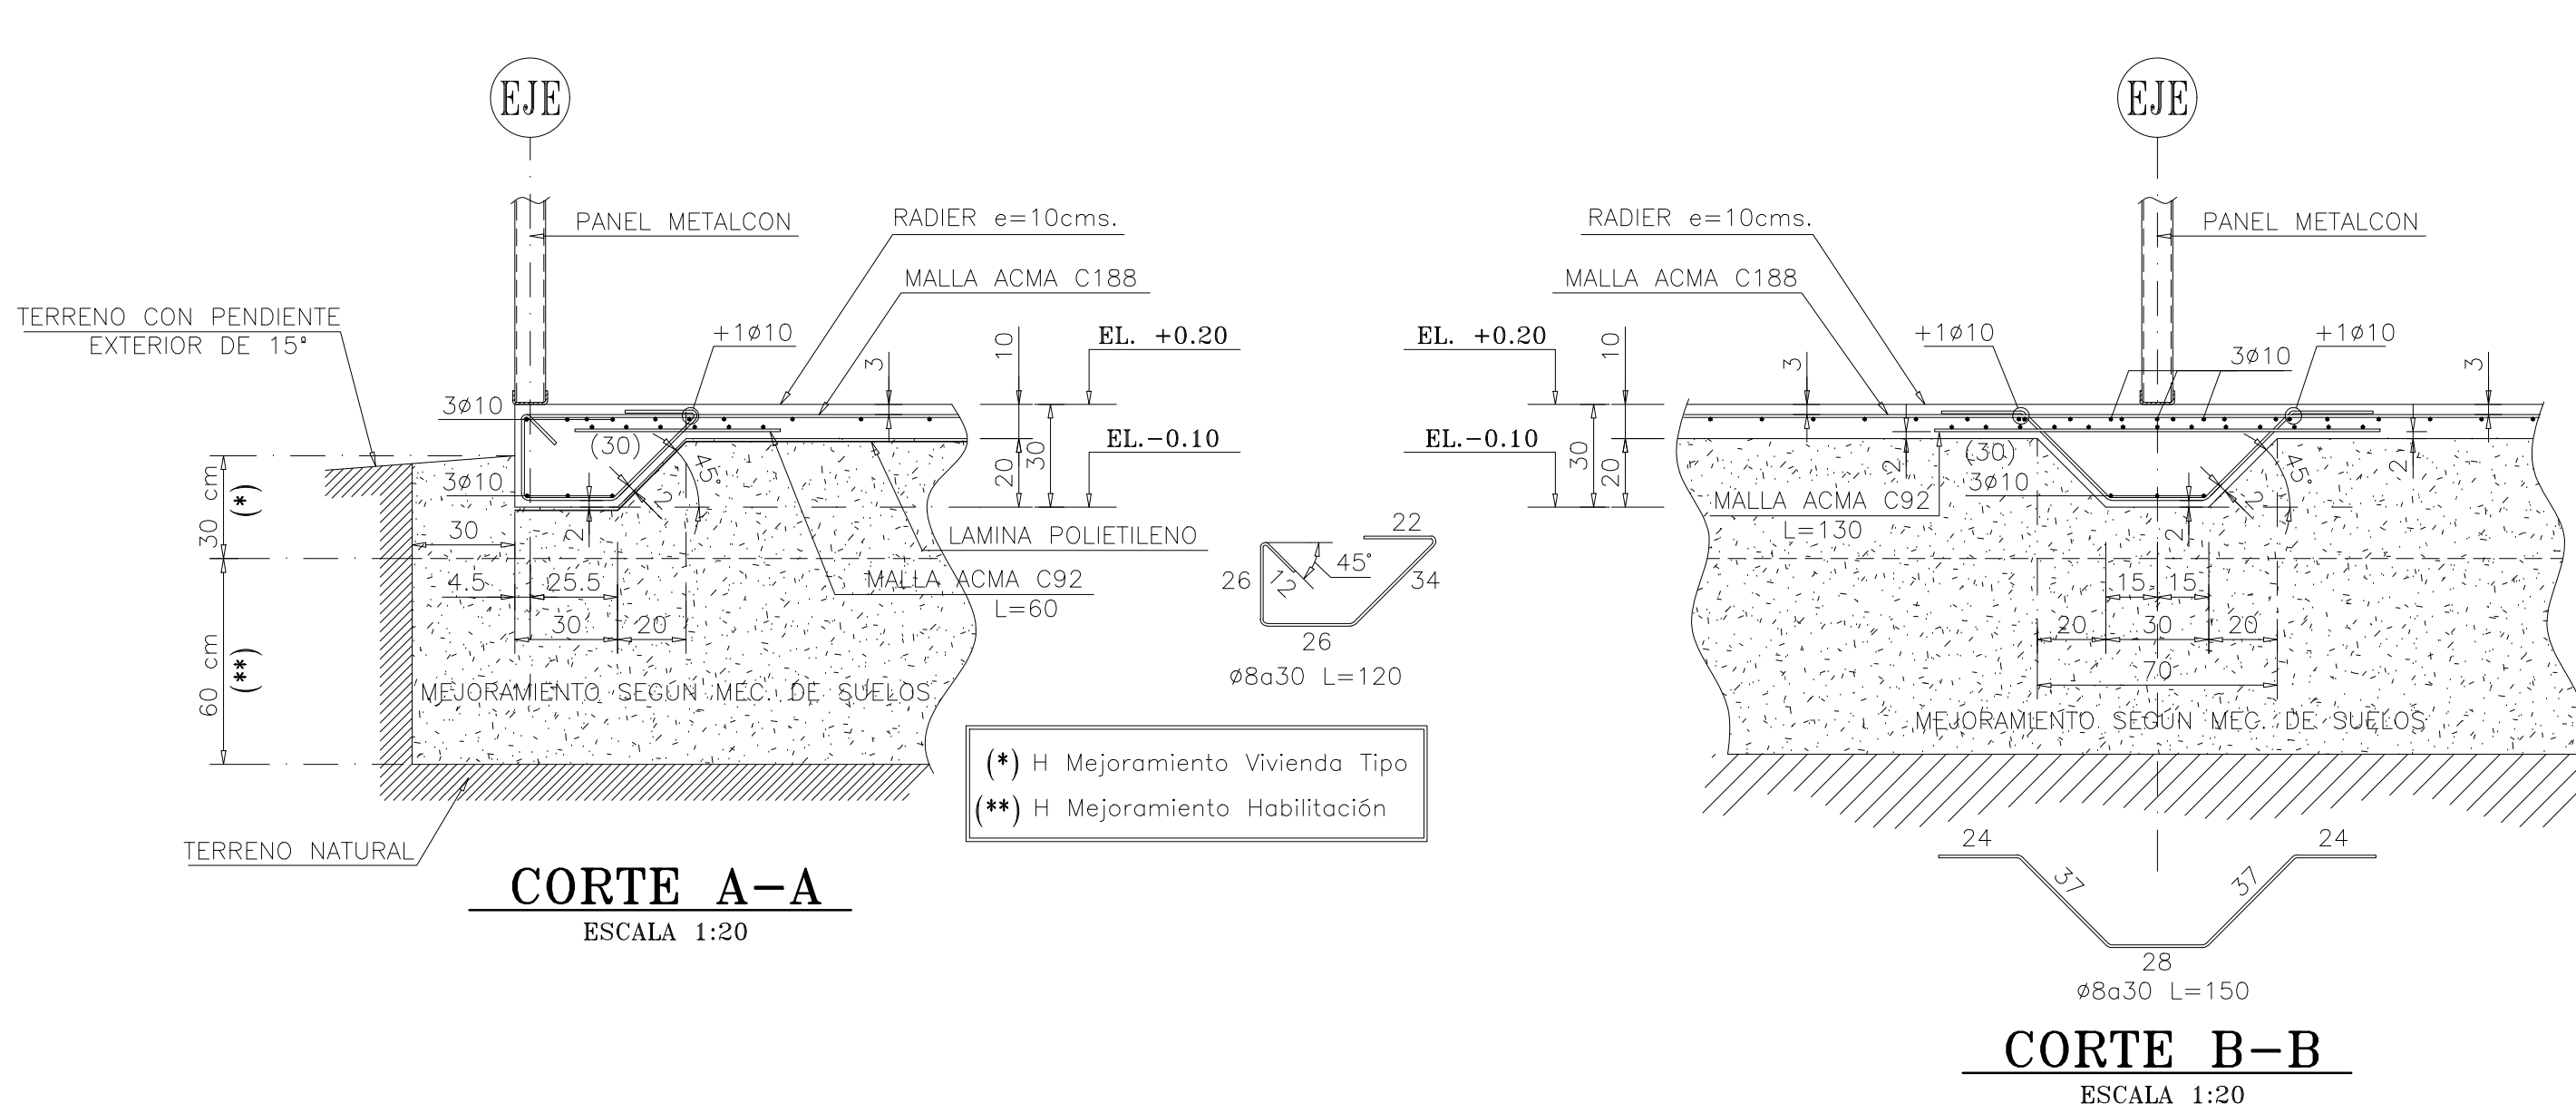

NOMENCLATURA:				
N.S.F.	=	NIVEL SELLO FUNDACION		
N.S.L.	=	NIVEL SUPERIOR LOSA		
N.S.L.F.	=	NIVEL SUPERIOR LOSA FUNDACION		
S.I.C.	=	SALVO INDICACION CONTRARIA		
A.V.	=	ABRIGOSTAMIENTO VERTICAL		
J.D.	=	JUNTA DE DILATACION		
S.O.	=	SEGUN OBRA		
A.V.	=	ABRIGOSTAMIENTO VERTICAL		
N.I.	=	NIVEL INFERIOR		
N.S.	=	NIVEL SUPERIOR		
E.L.	=	NIVEL EN ELEVACION		

PLANOS DE REFERENCIA		MODIFICACIONES	
Nº	NOMBRE	Nº	OBSERVACIONES
1	SE MODIFICA LO INDICADO	R.A.L.	R.C.M.
0	EMITIDO PARA CONSTRUCCION	M.P.M.	29-09-22
		R.A.L.	R.C.M.
		M.P.M.	28-09-22
		DIBUJO	APROBO
		FECHA	FECHA

APROBO	MARIO PINTO M.	29-09-22
CALCULO	M.P.M. - C.M.C.	29-09-22
REVISO	MARIO PINTO M.	29-09-22
DIBUJO	R.A.L. - R.C.M.	29-09-22
	POR	FECHA
	FECHA	FIRMA

IIP
MP INGENIEROS LTDA

JOSE LUIS ARANDELA VILLALBA
FONO 262-23438950 - 06-23438950 ALICIA
www.mpinjeros.com

PROYECTO :	CONJUNTO HABITACIONAL AIRES DE EL MONTE
ARQUITECTO :	MANUEL JARA ESCOBAR
PROPIETARIO :	INMOBILIARIA SAN IGNACIO SPA
RUT :	76.452.974-K
CONTENIDO :	PLANTA DE FUNDACION
CASA B-6	CORTES Y DETALLES
FECHA :	SEPTIEMBRE 2022
ESCALA :	INDICADAS
FORMATO :	A0

Nº OBRA	2021-39
Nº LAMINA	E-101DB6
REVISION:	1