




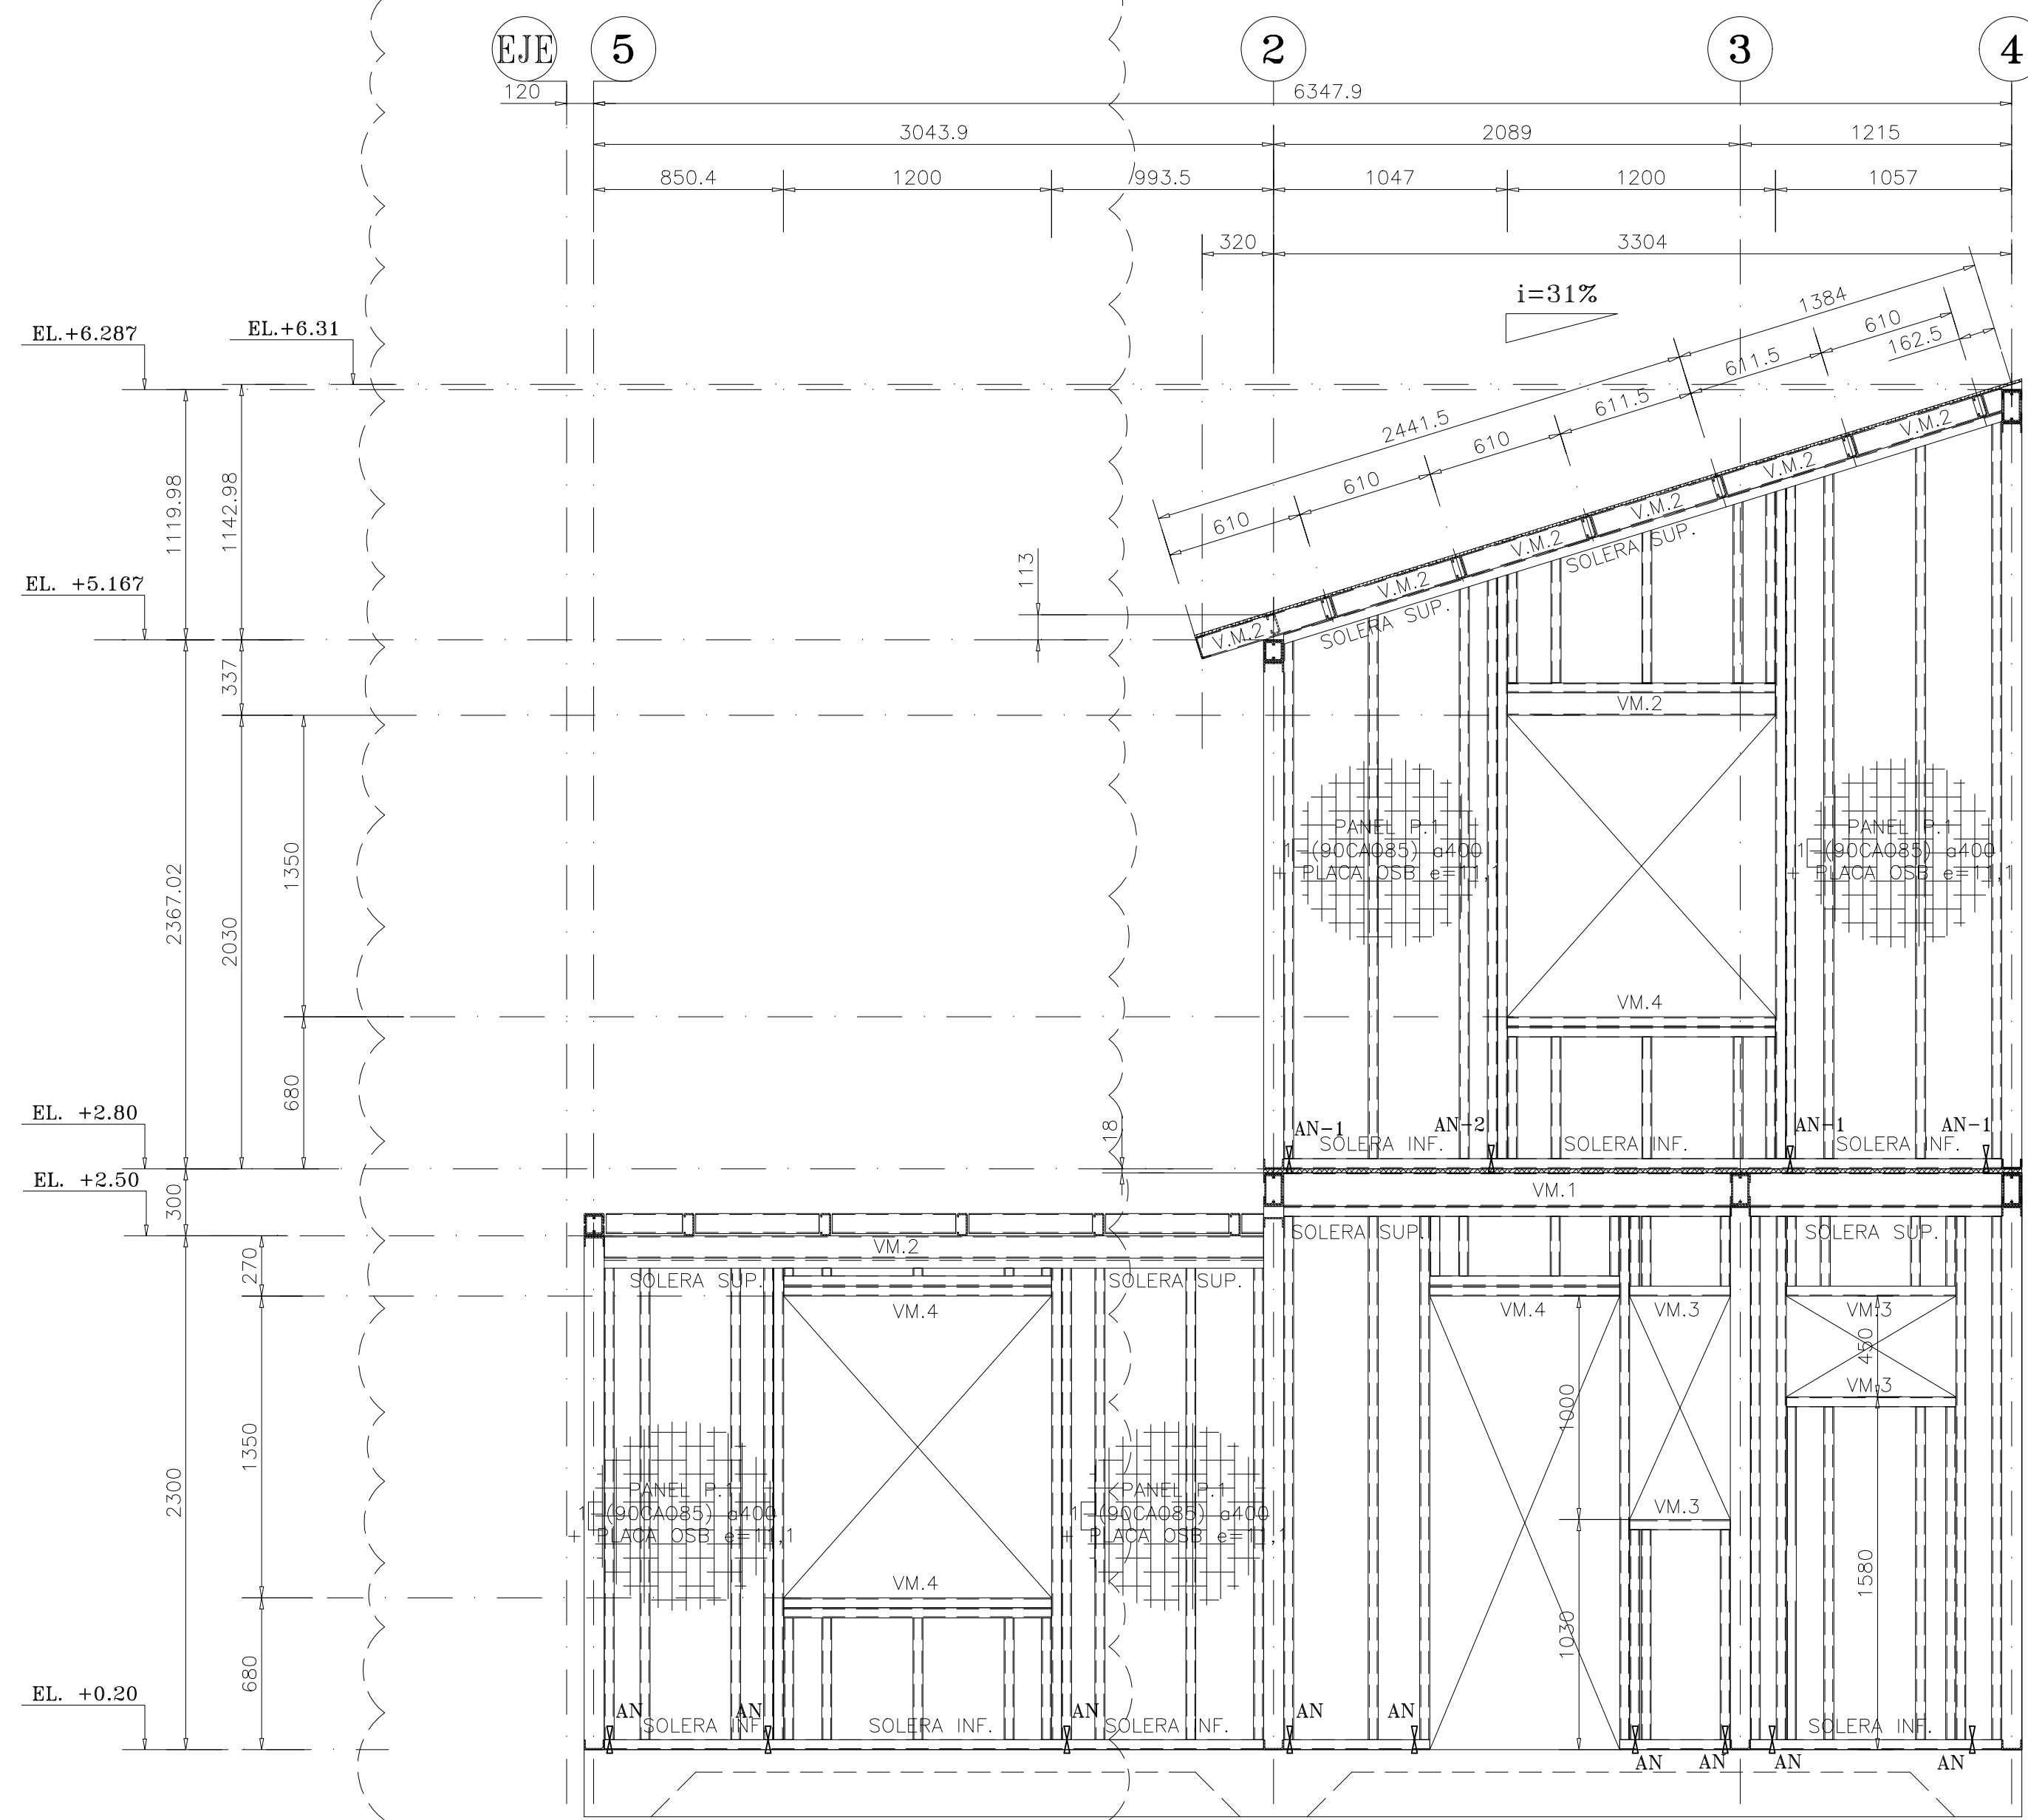


ELEVACION EJE A
ESCALA 1:25

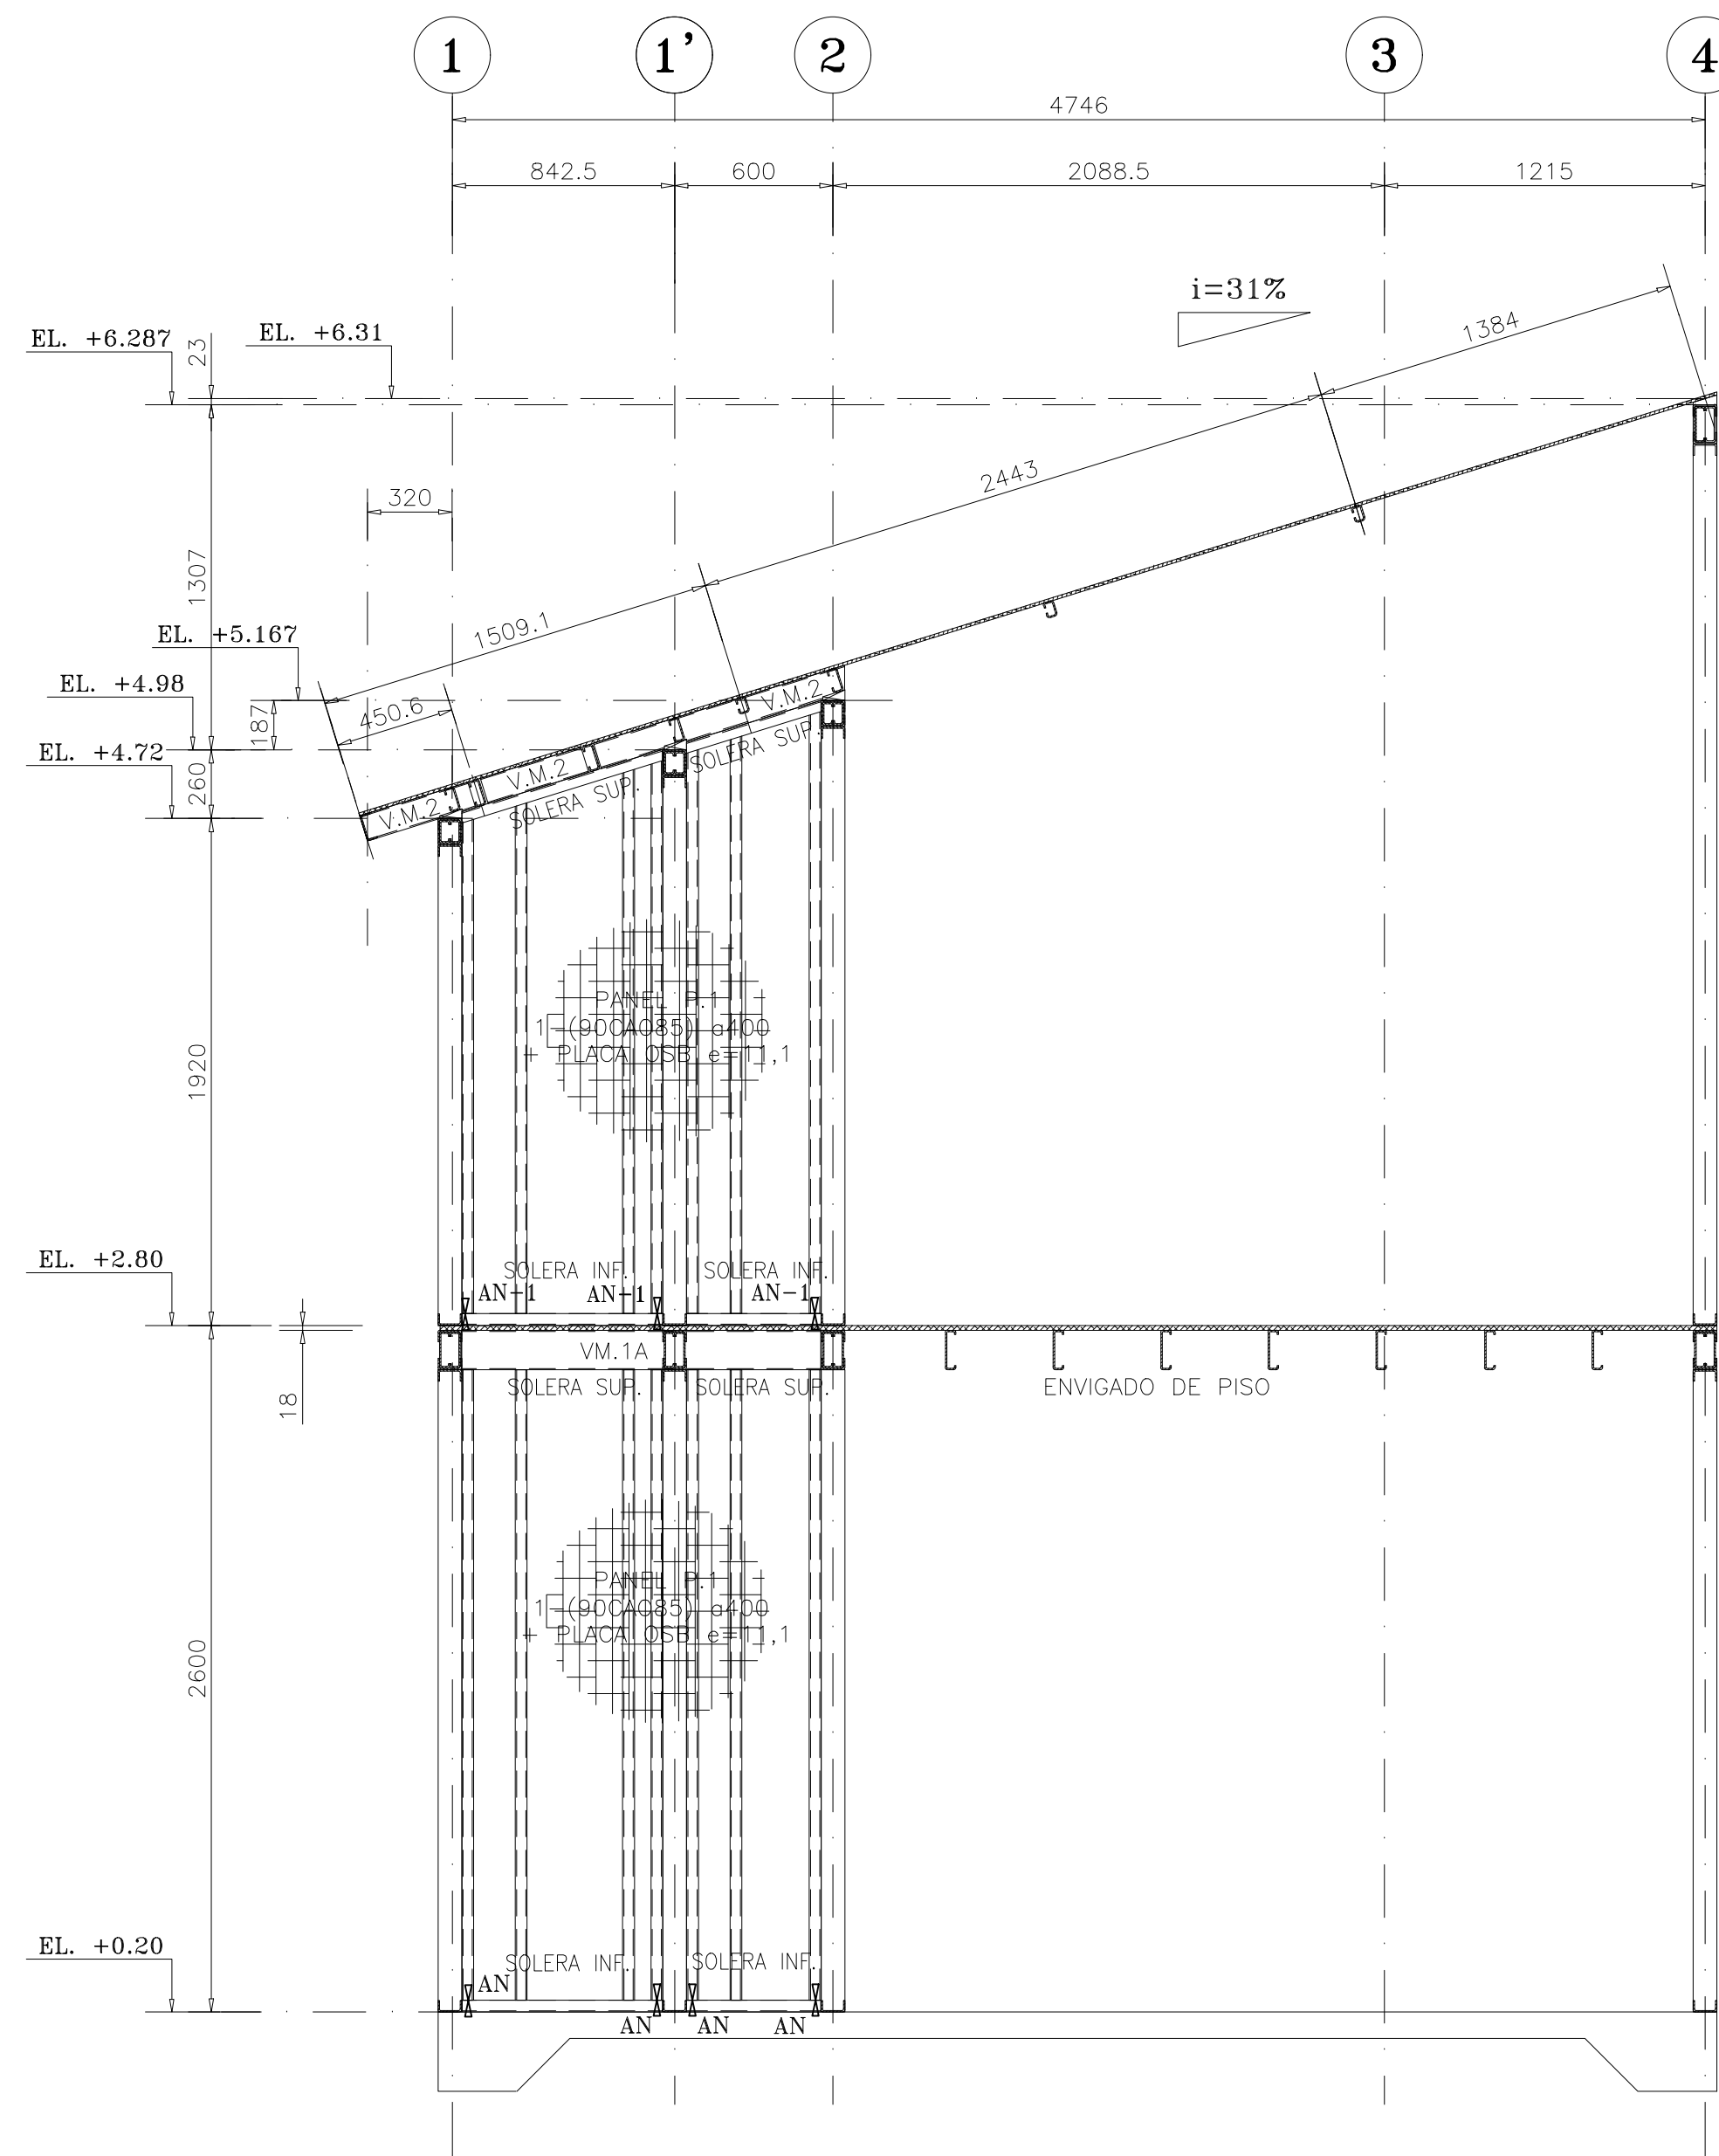

ELEVACION EJE C
ESCALA 1:25

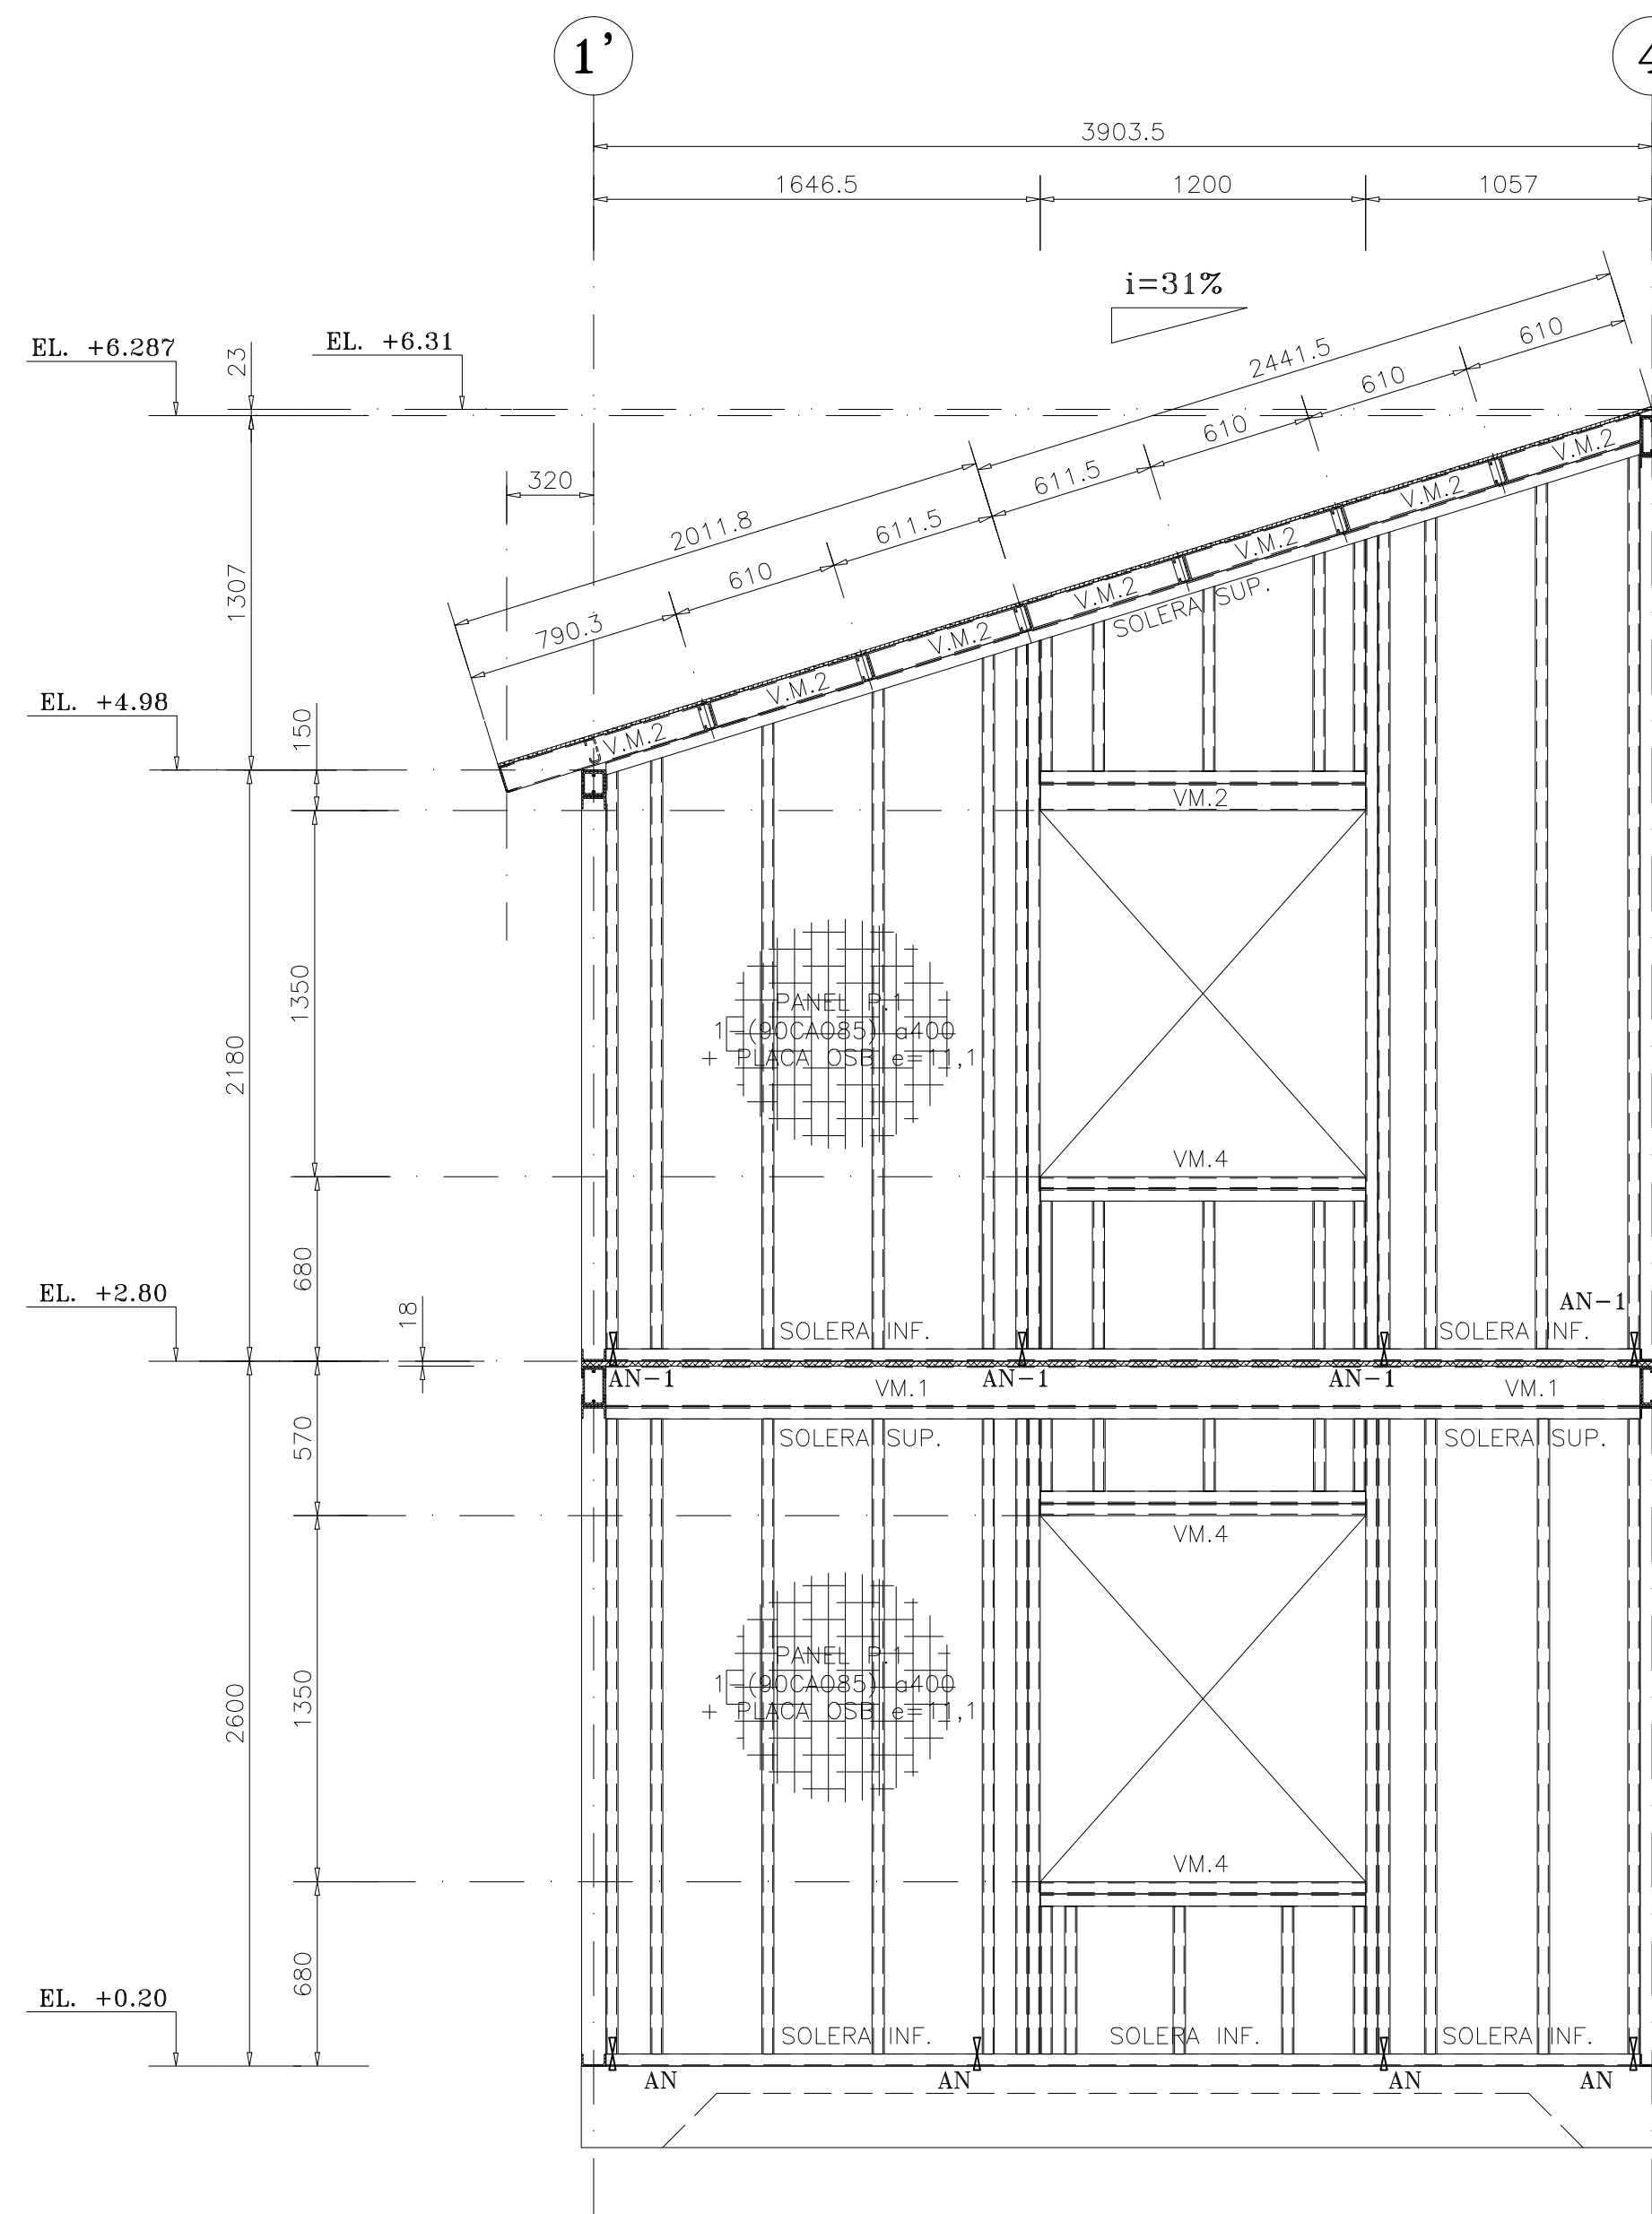


ELEVACION EJE D
ESCALA 1:25

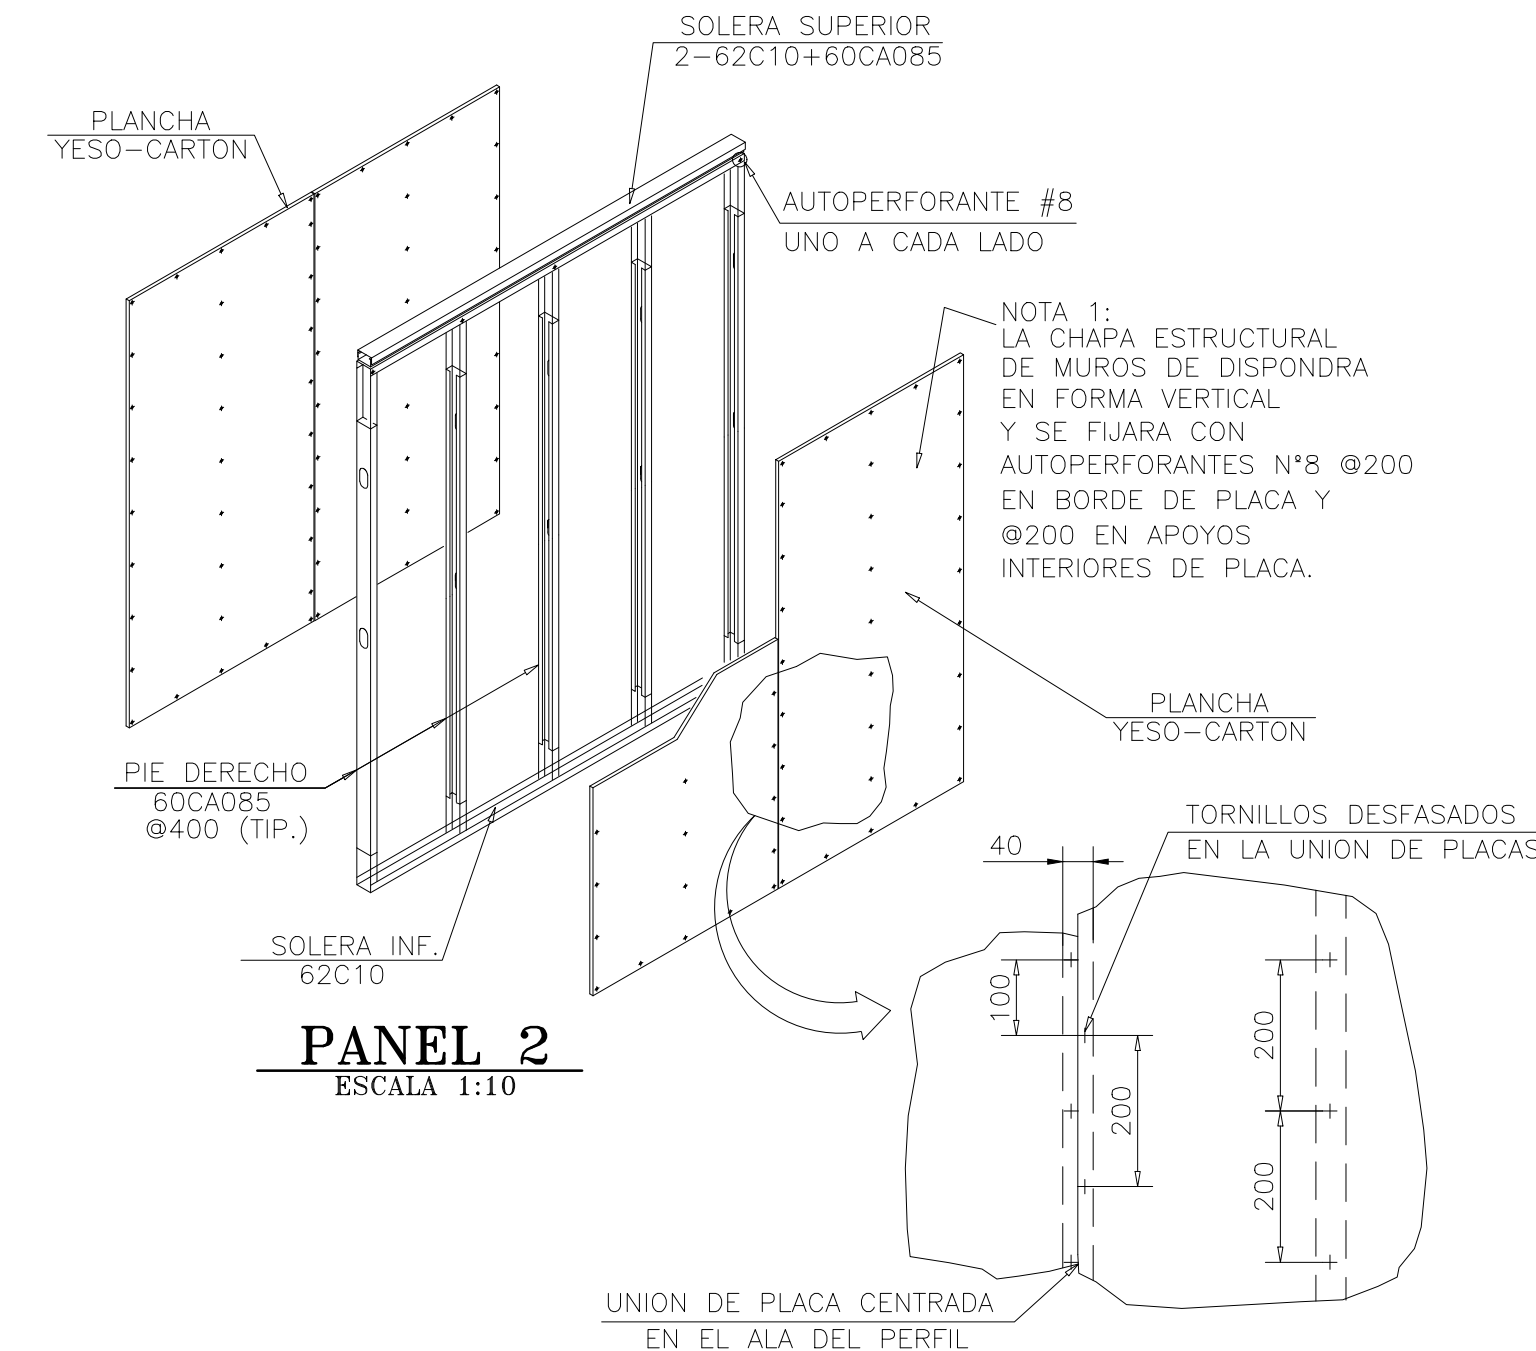


PANEL 2
ESCALA 1:10

CANTIDAD DE AUTO PERFORANTES 6 CLINCH PARA UNION DE MONTANTES Y DIAGONALES A CUERDAS SUPERIORES E INFERIORES DE CIERCHAS		
PERFIL (MONTANTE 6 DIAGONAL)	CANTIDAD MINIMA DE AUTO PERF. #10x3/4"	CANTIDAD MINIMA DE CLINCH
40CA085	3	4
60CA085	5	7
90CA085	6	8
100CA085	8	11
150CA085	12	16


NOTA IMPORTANTE: CUALQUIER INDICACION DE AUTO PERFORANTES MOSTRADA EN DETALLES O CIERCHAS PREVALECE SOBRE ESTA TABLA

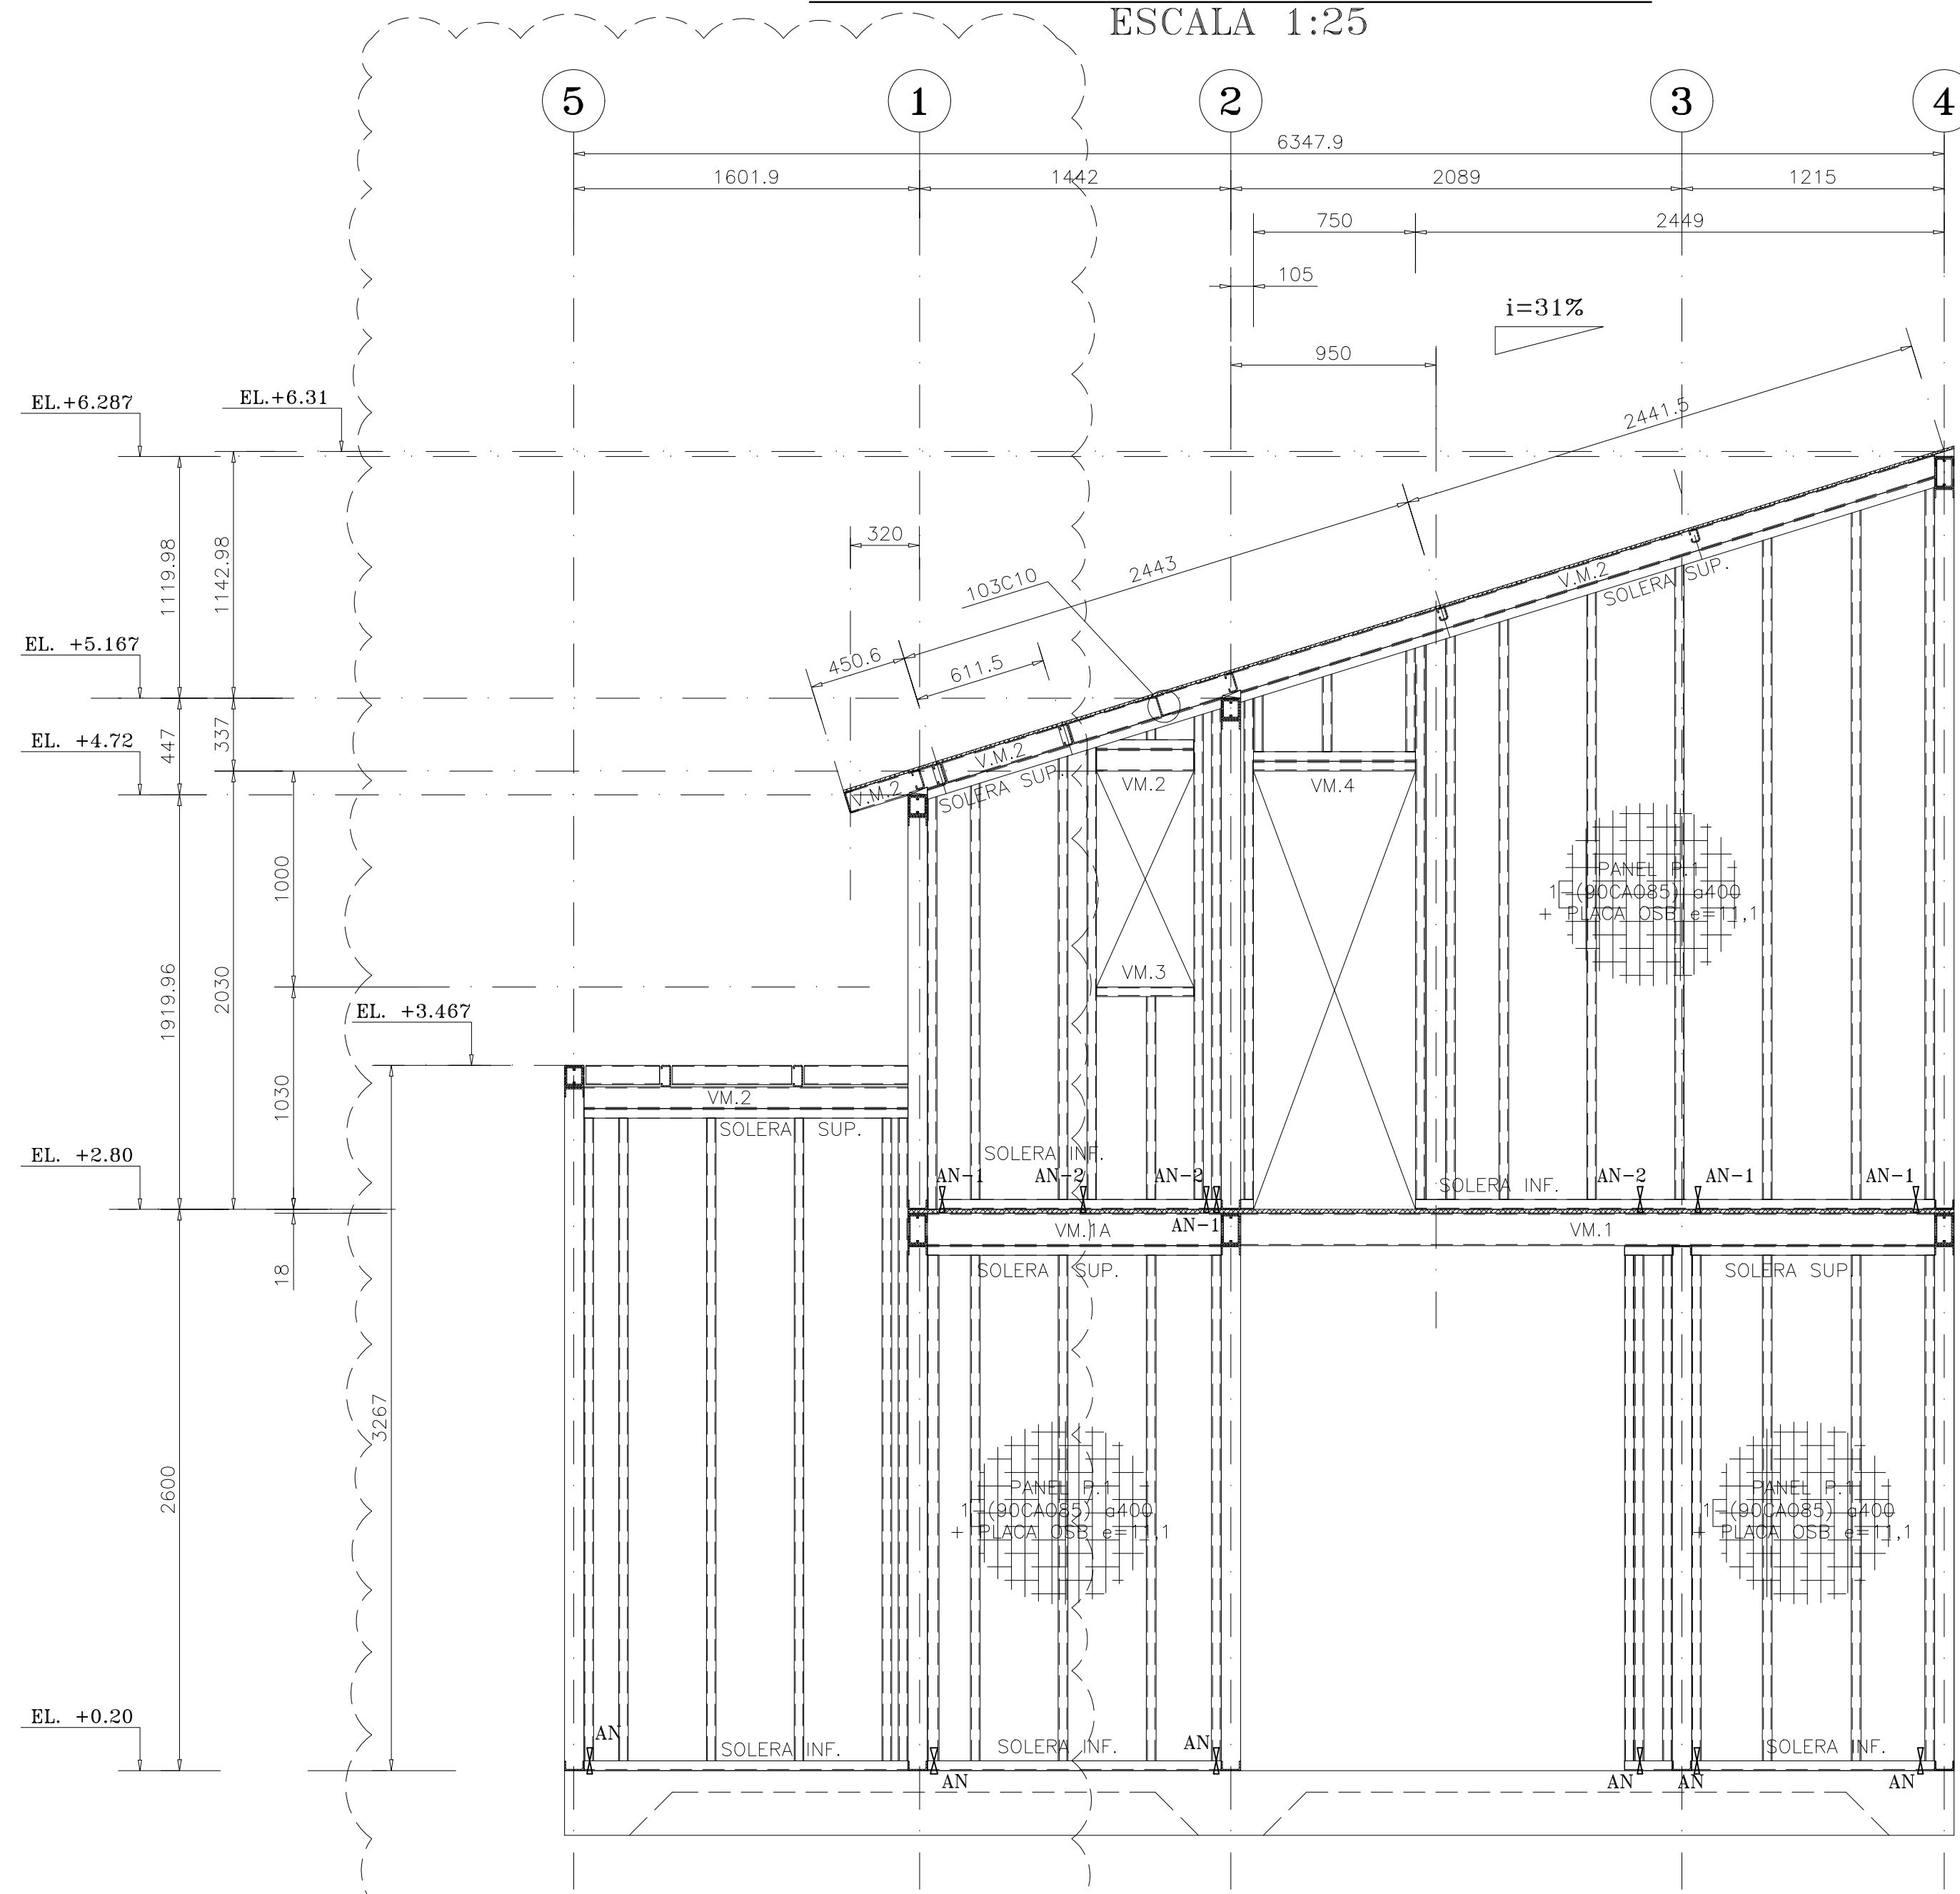

ELEVACION EJE B
ESCALA 1:25

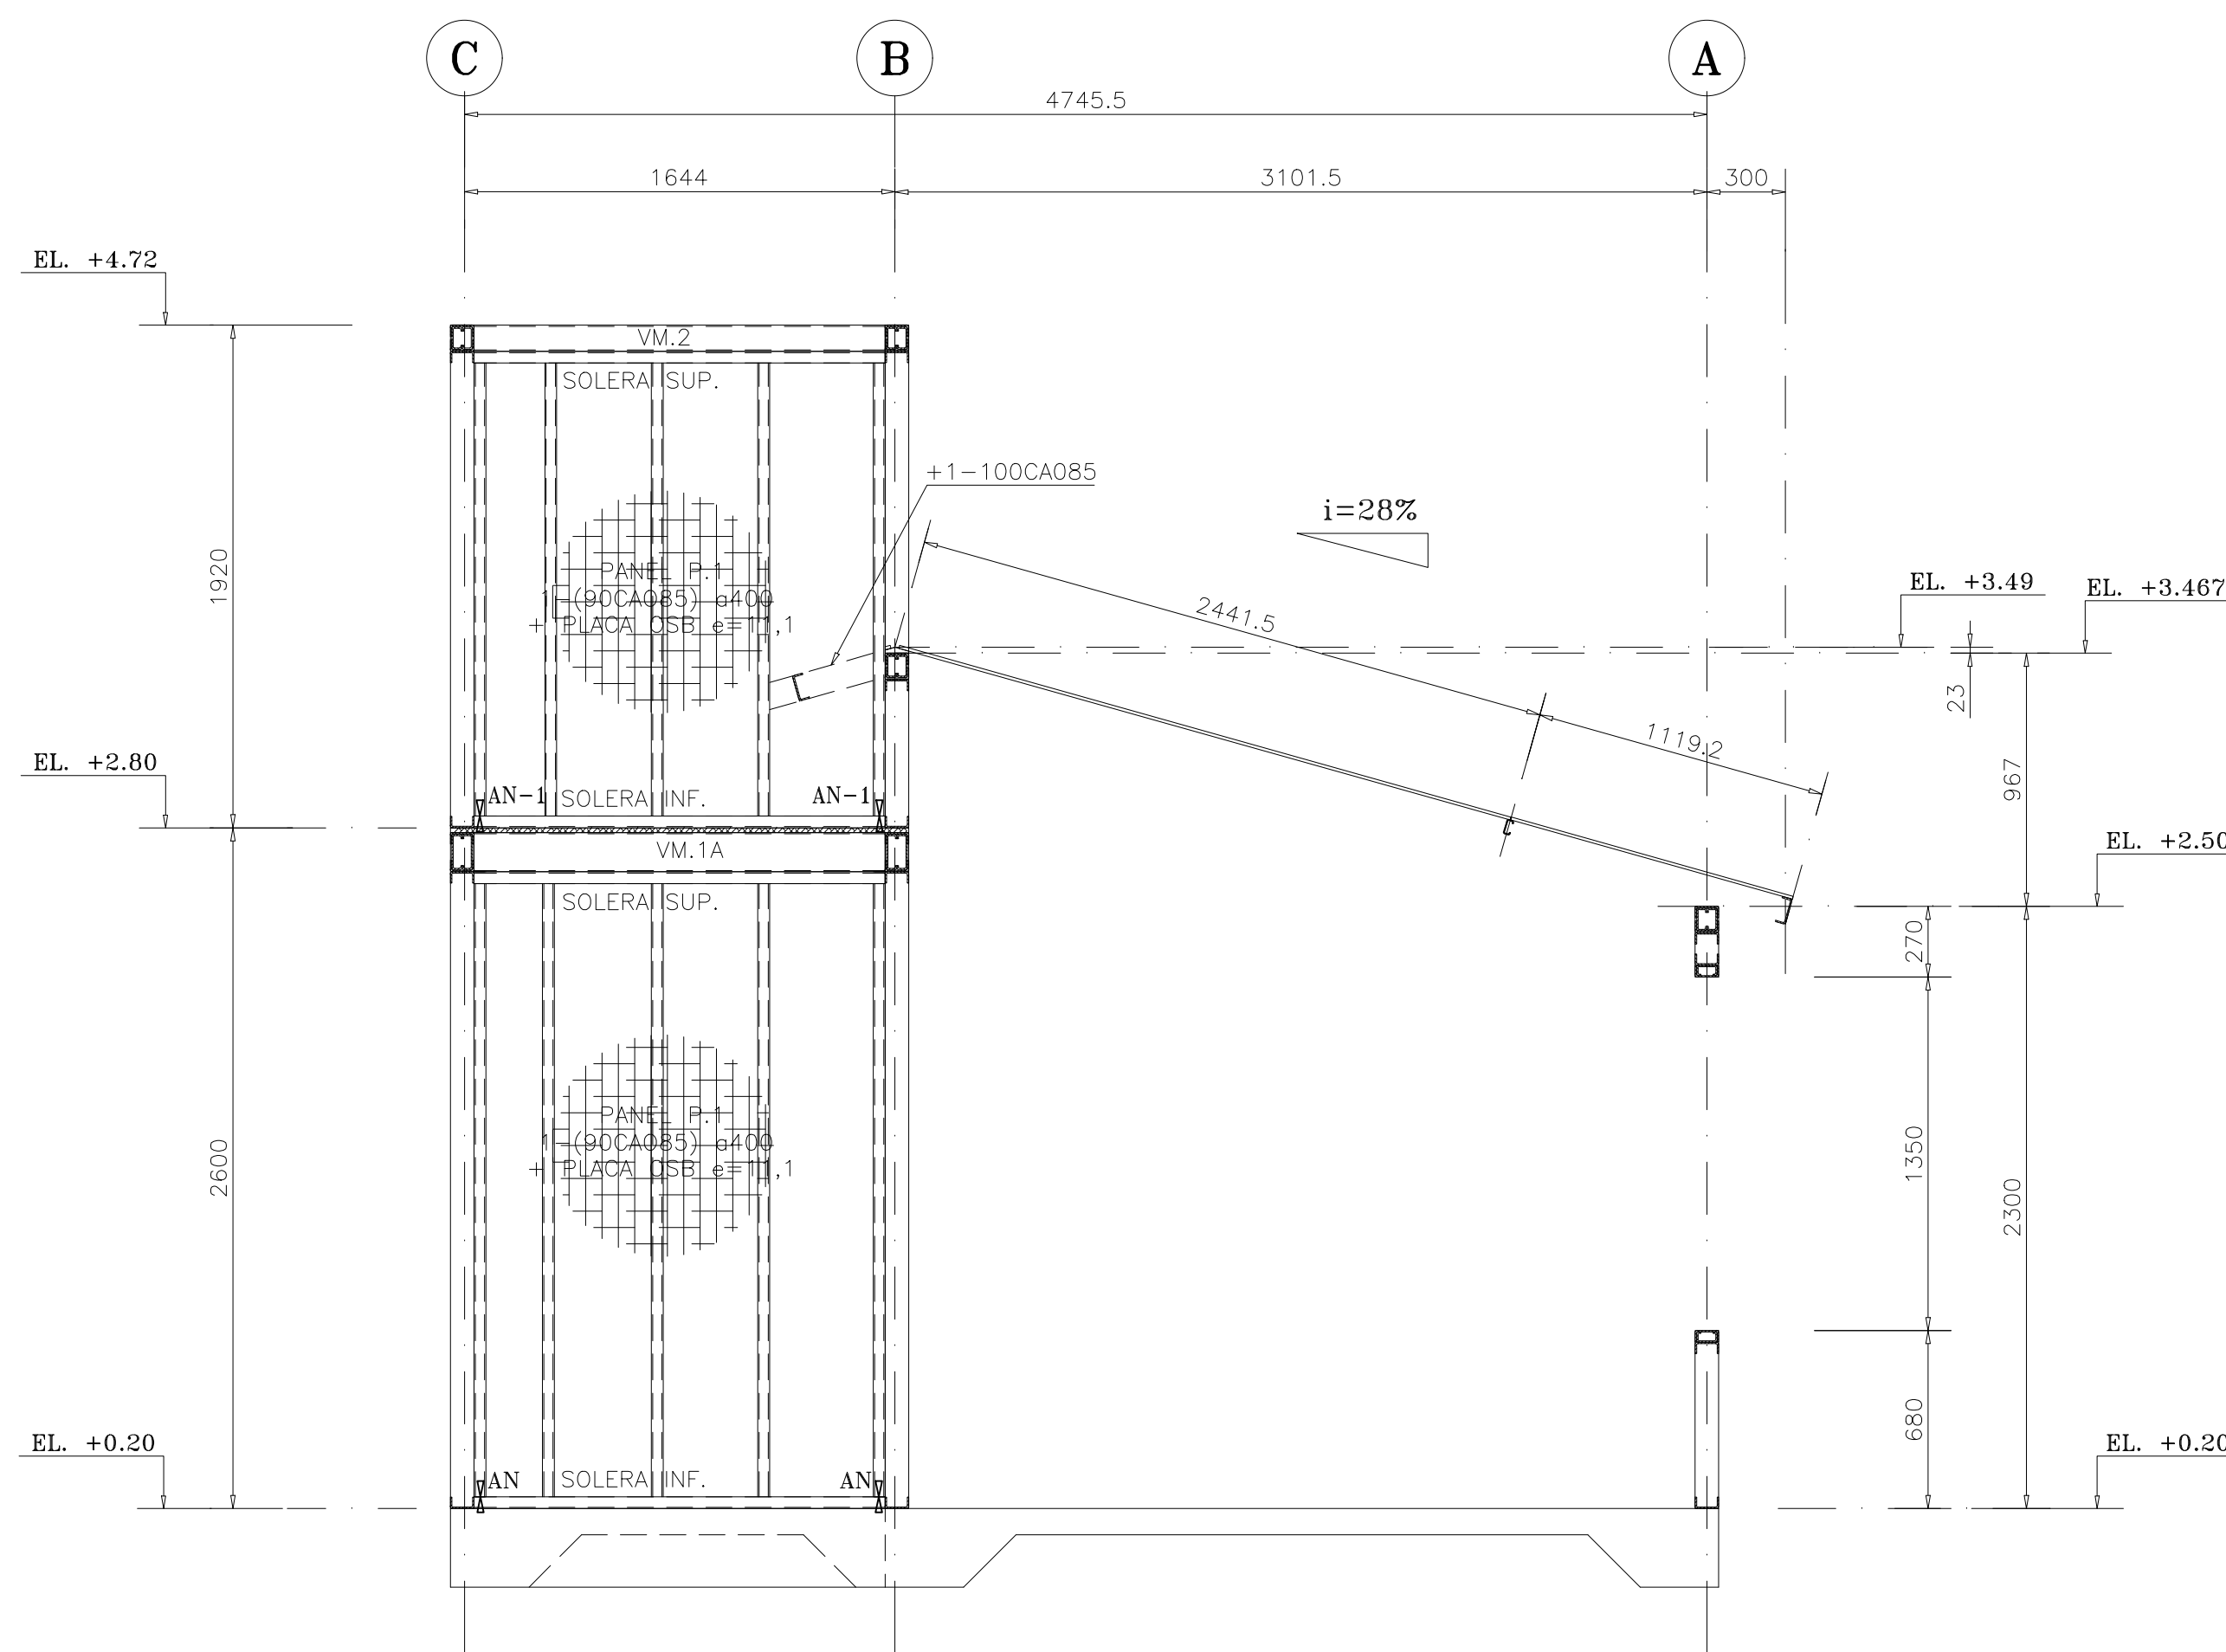

ELEVACION EJE 1
ESCALA 1:25

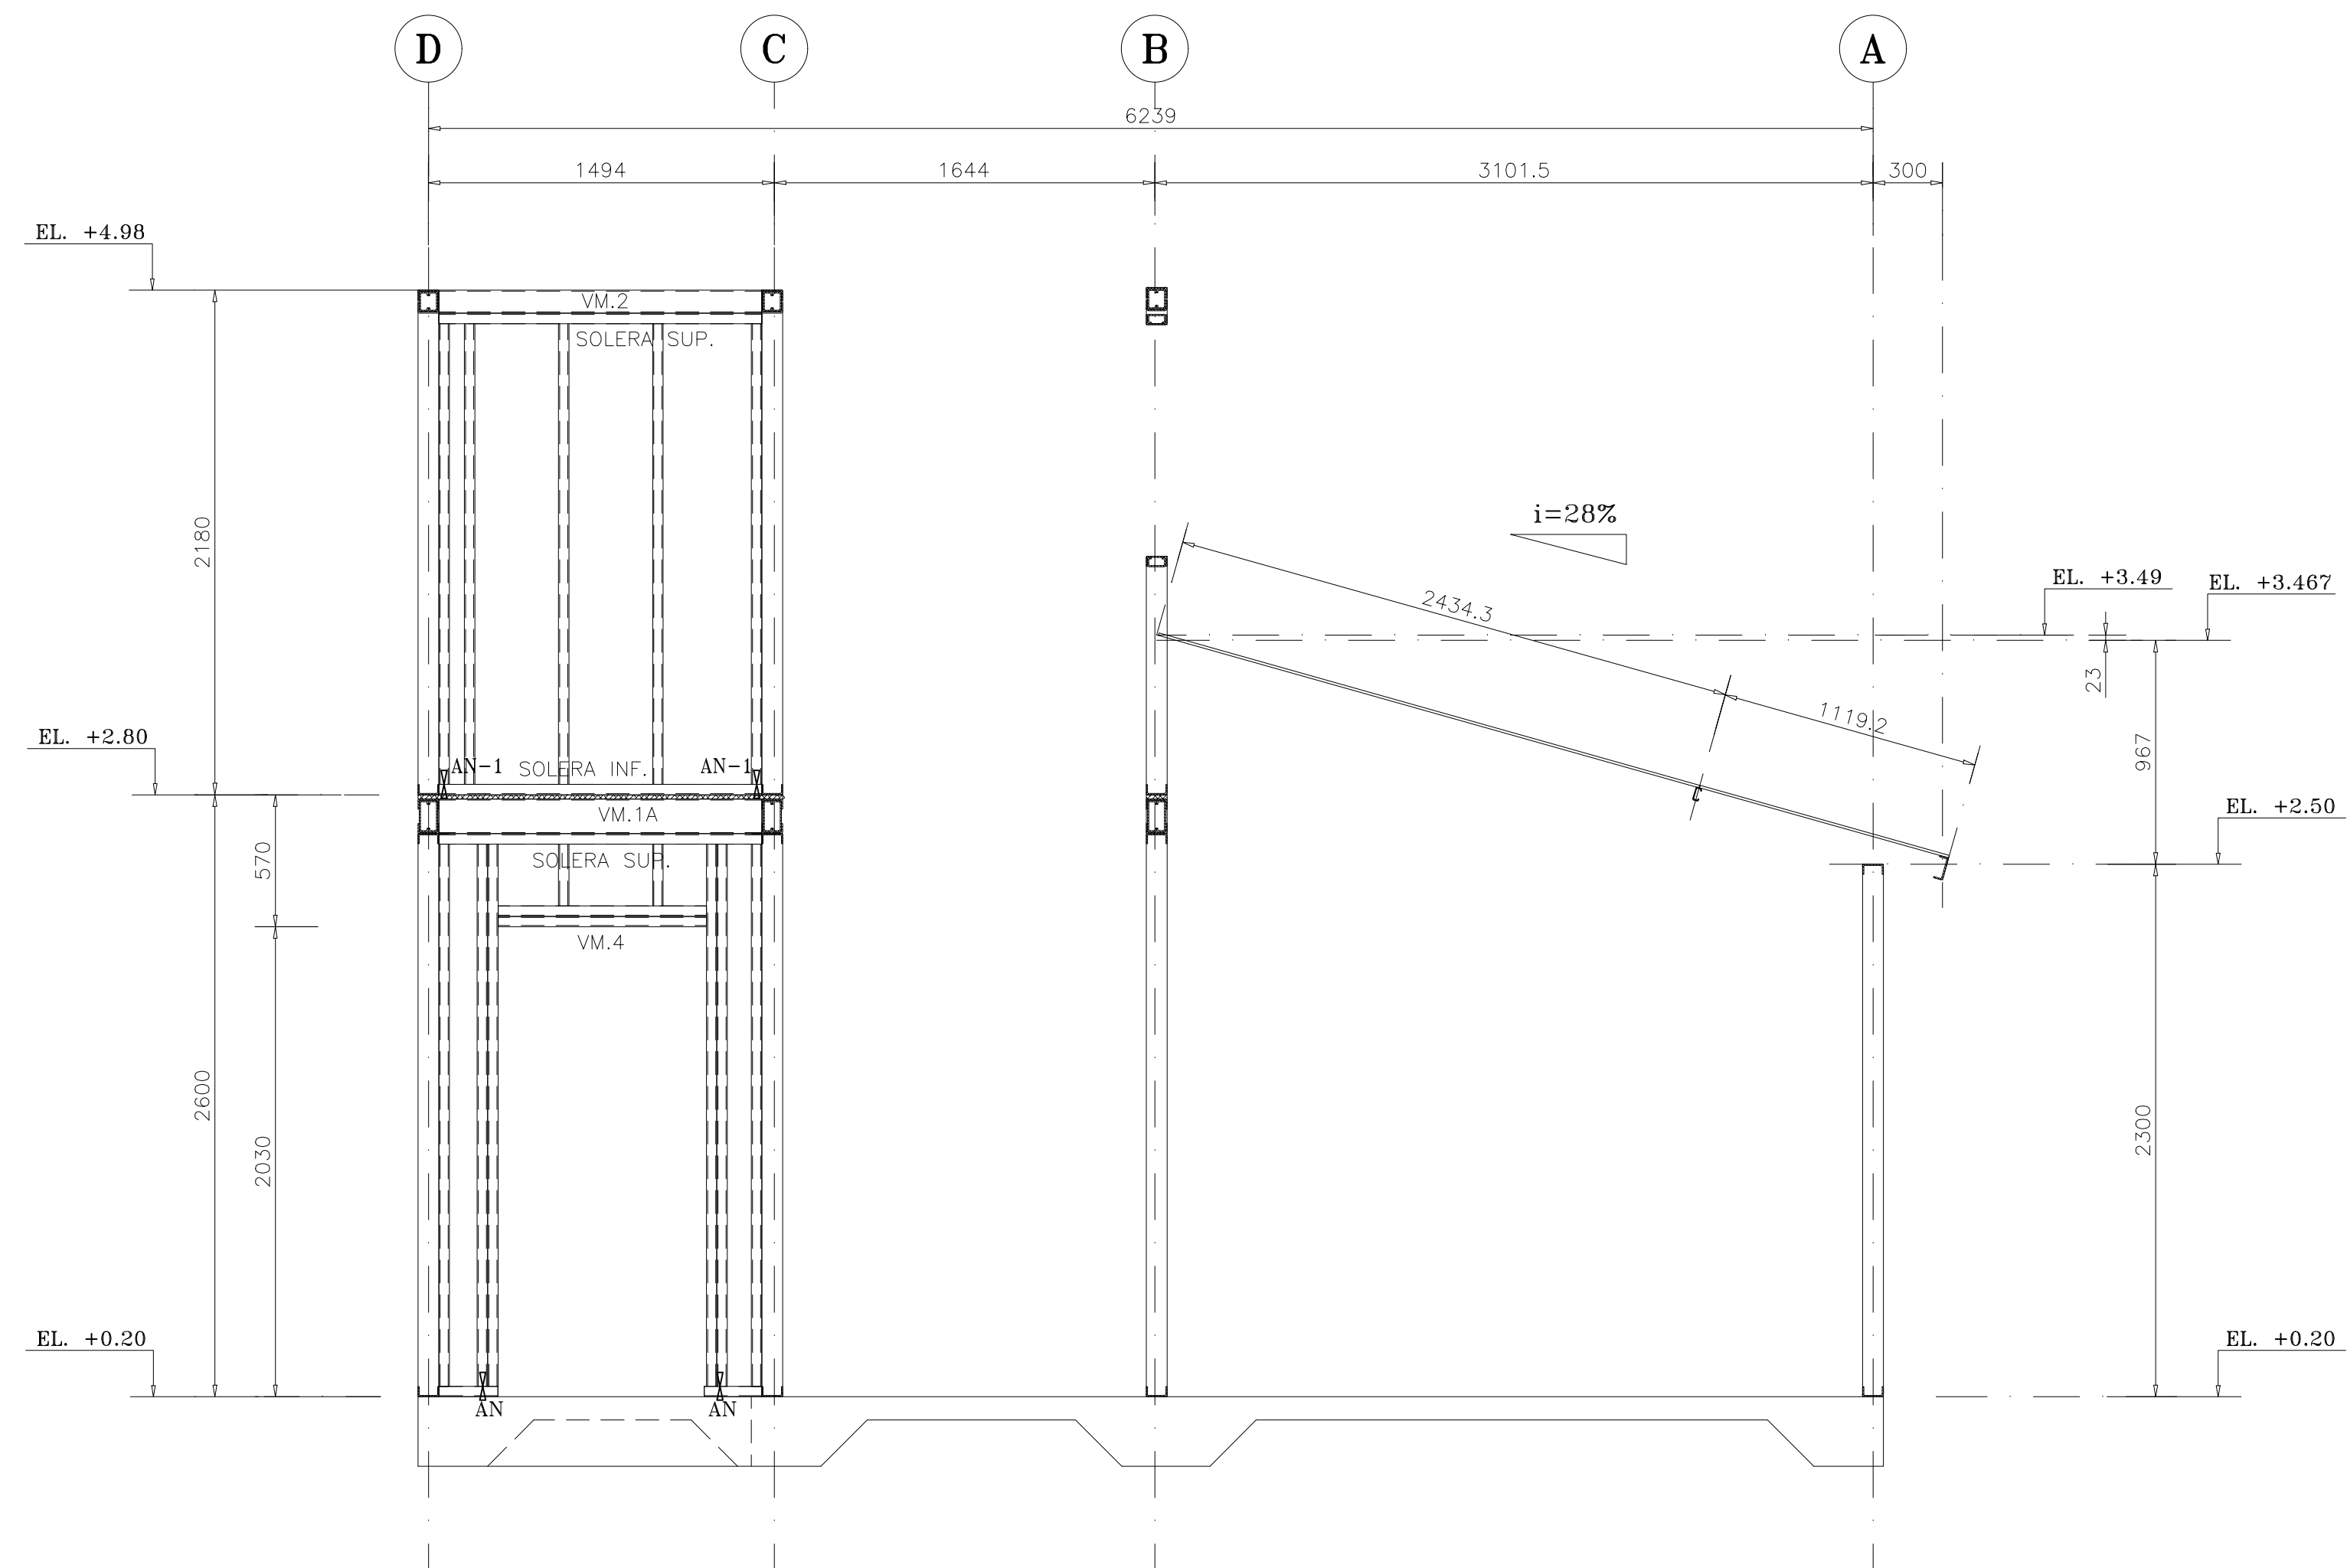

ELEVACION EJE 1'
ESCALA 1:25

NOMENCLATURA:	
N.S.F.= NIVEL SELLO FUNDACION	
N.S.L.= NIVEL SUPERIOR LOSA	
N.S.L.F.= NIVEL SUPERIOR LOSA FUNDACION	
S.L.C.= SALVO INDICACION CONTRARIA	
A.V.= ABROSTAMIENTO VERTICAL	
J.D.= JUNTA DE DILATACION	
S.O.= SEGUN OBRA	
A.V.= ABROSTAMIENTO VERTICAL	
N.I.= NIVEL INFERIOR	
N.S.= NIVEL SUPERIOR	
E.L.= NIVEL EN ELEVACION	

N°	NOMBRE	N°	OBSERVACIONES
1	SE MODIFICA LO INDICADO		
0	EMITIDO PARA CONSTRUCCION		

PLANOS DE REFERENCIA	MODIFICACIONES

R.A.L.	R.C.M.	M.P.M.	29-09-22

AFROBO	MARIO PINTO M.	29-09-23
CALCULO	M.P.M. - C.M.C.	29-09-23
REVISO	MARIO PINTO M.	29-09-23
DIBUJO	R.A.L. - R.C.M.	29-09-23
	POR	FECHA
APROBACION DEL PROYECTO		

APROBACION DEL PROYECTO

IIP	MP INGENIEROS LTDA
JOSE LUIS ARANDELA AVILA 102	
FONO 96-2-2343950-05-2-2343950 ALICIA	
www.mpinjeros.com	

PROYECTO :	CONJUNTO HABITACIONAL AIRES DE EL MONTE
ARQUITECTO :	MANUEL JARA ESCOBAR
PROPIETARIO :	INMOBILIARIA SAN IGNACIO SPA
RUT :	76.452.974-K
CONTENIDO :	ELEVACIONES EJES A-B-C-D-1-1'
CASA B-6	CORTES Y DETALLES
FECHA :	SEPTIEMBRE 2022
ESCALA :	INDICADAS
FORMATO :	A0

N° OBRA	2021-39
N° LAMINA	E-104D6
REVISION:	1