




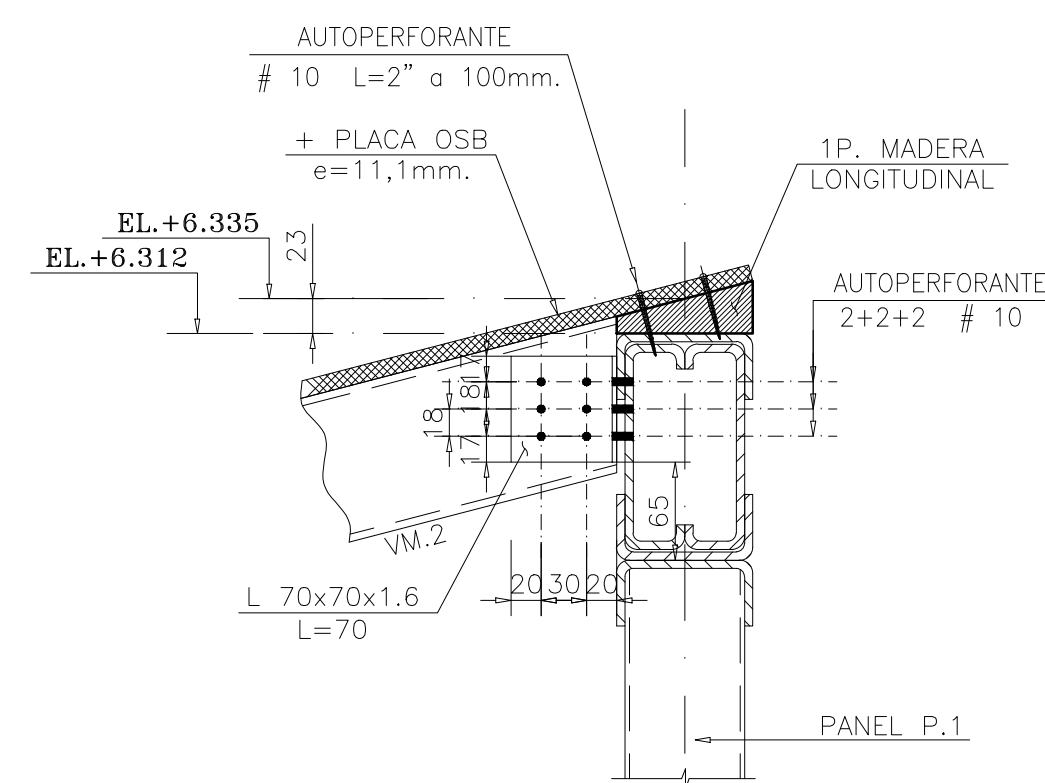


DETALLE CUMBRERA
ESCALA 1:5

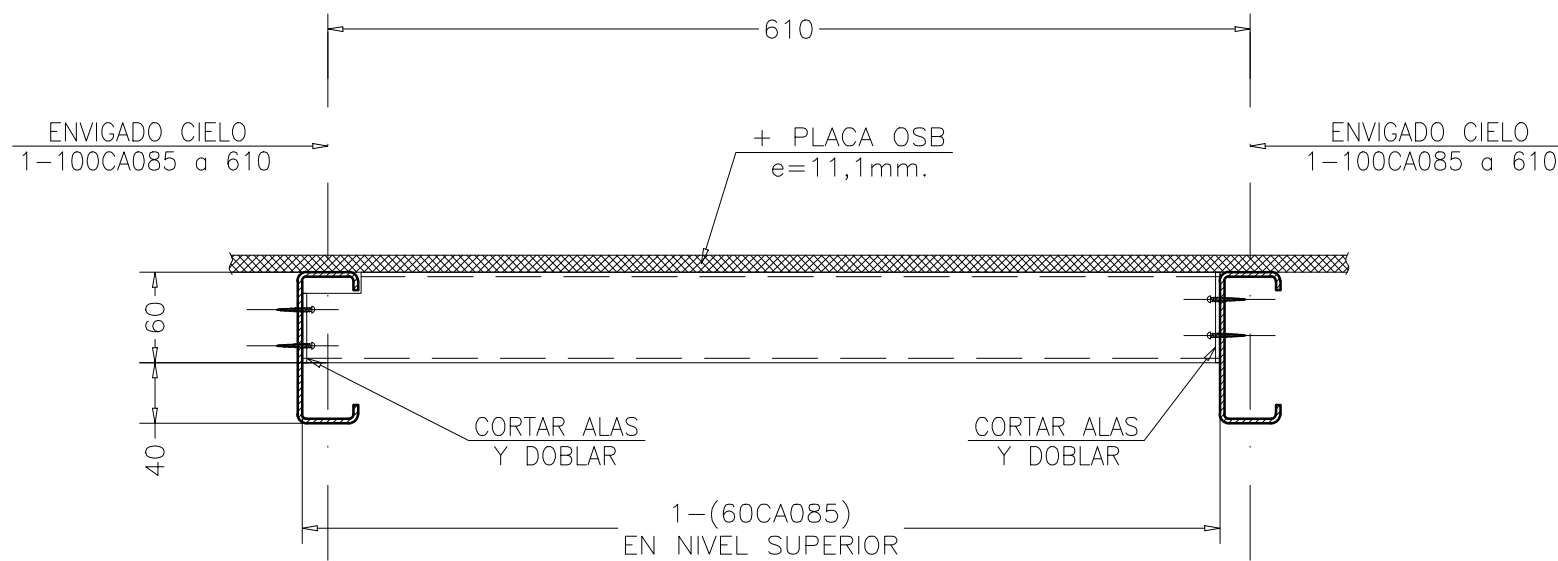


DETALLE ENVIGADO SUPERIOR
ESCALA 1:5

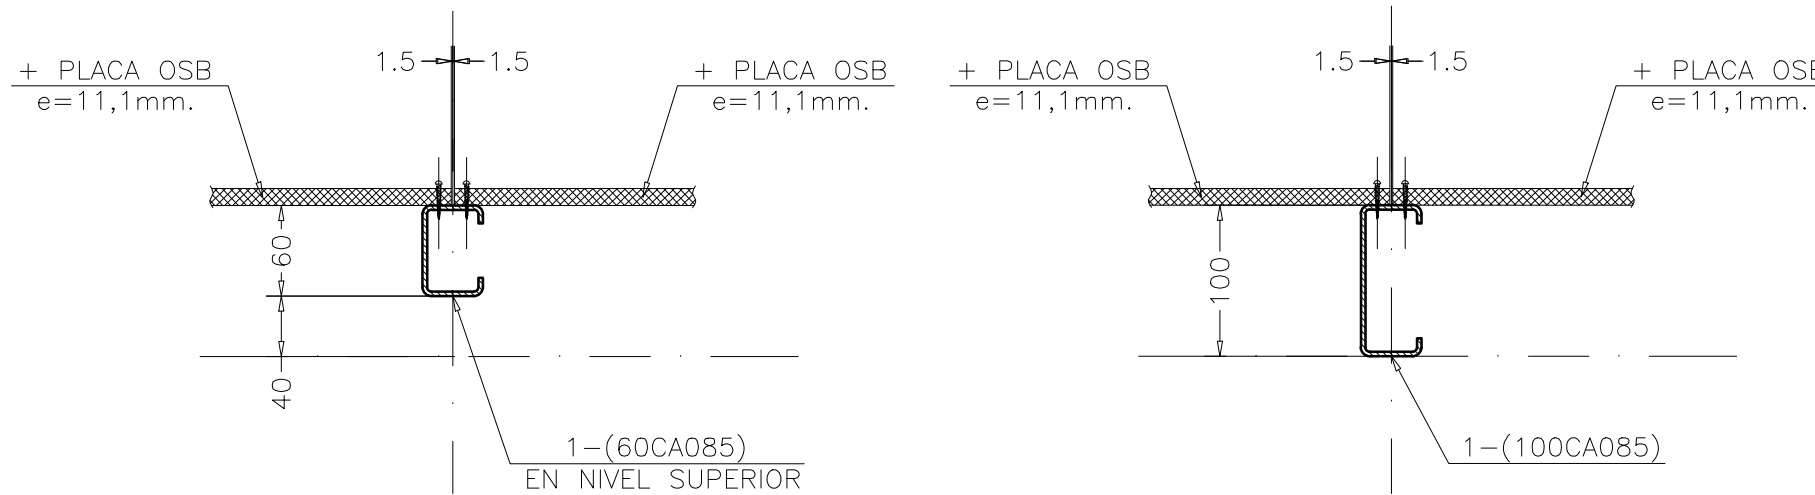


DETALLE UNION PLACAS
ESCALA 1:5

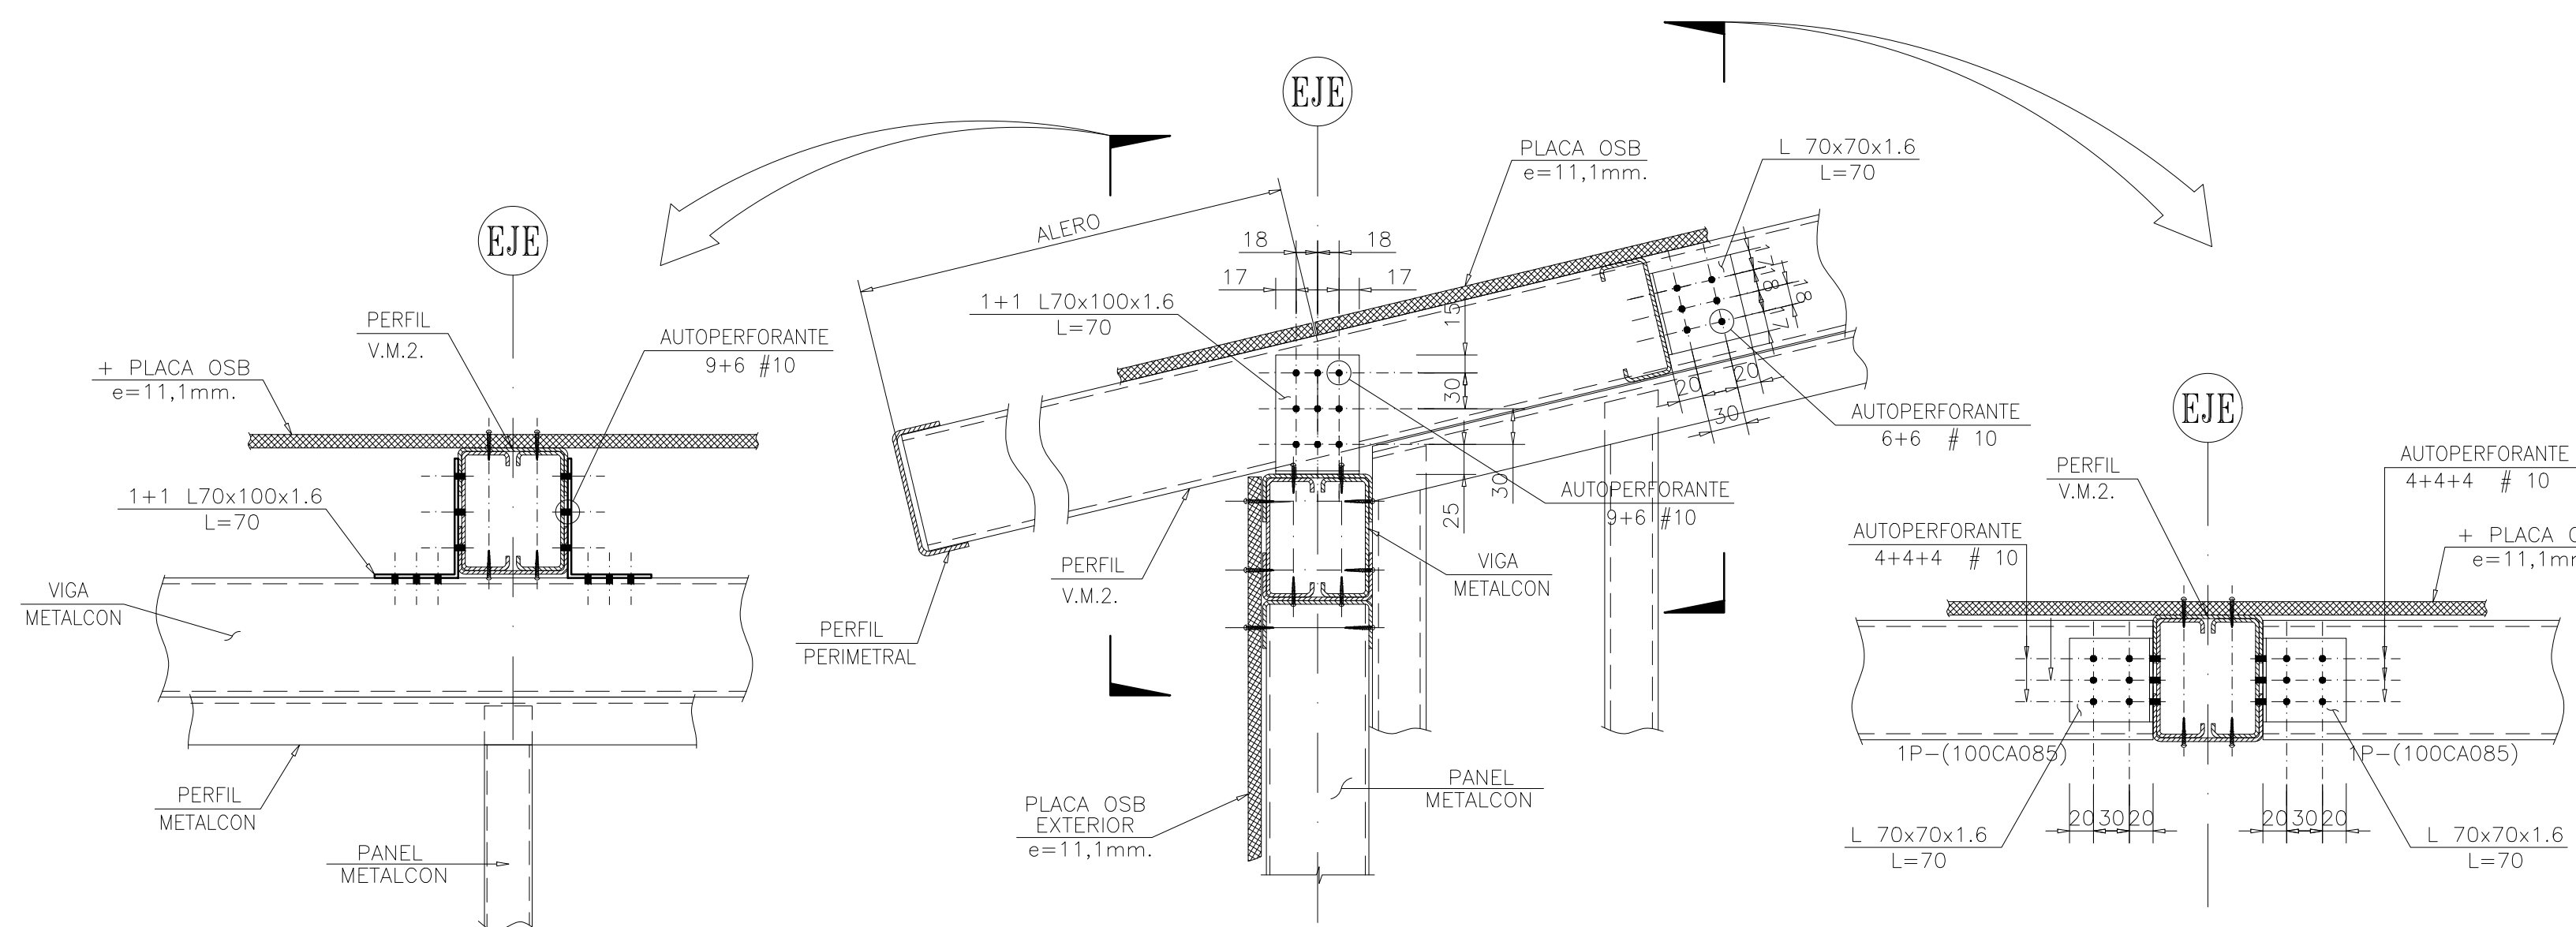


DETALLE CONEXION VIGA V.M.2 POR EJE
ESCALA 1:5

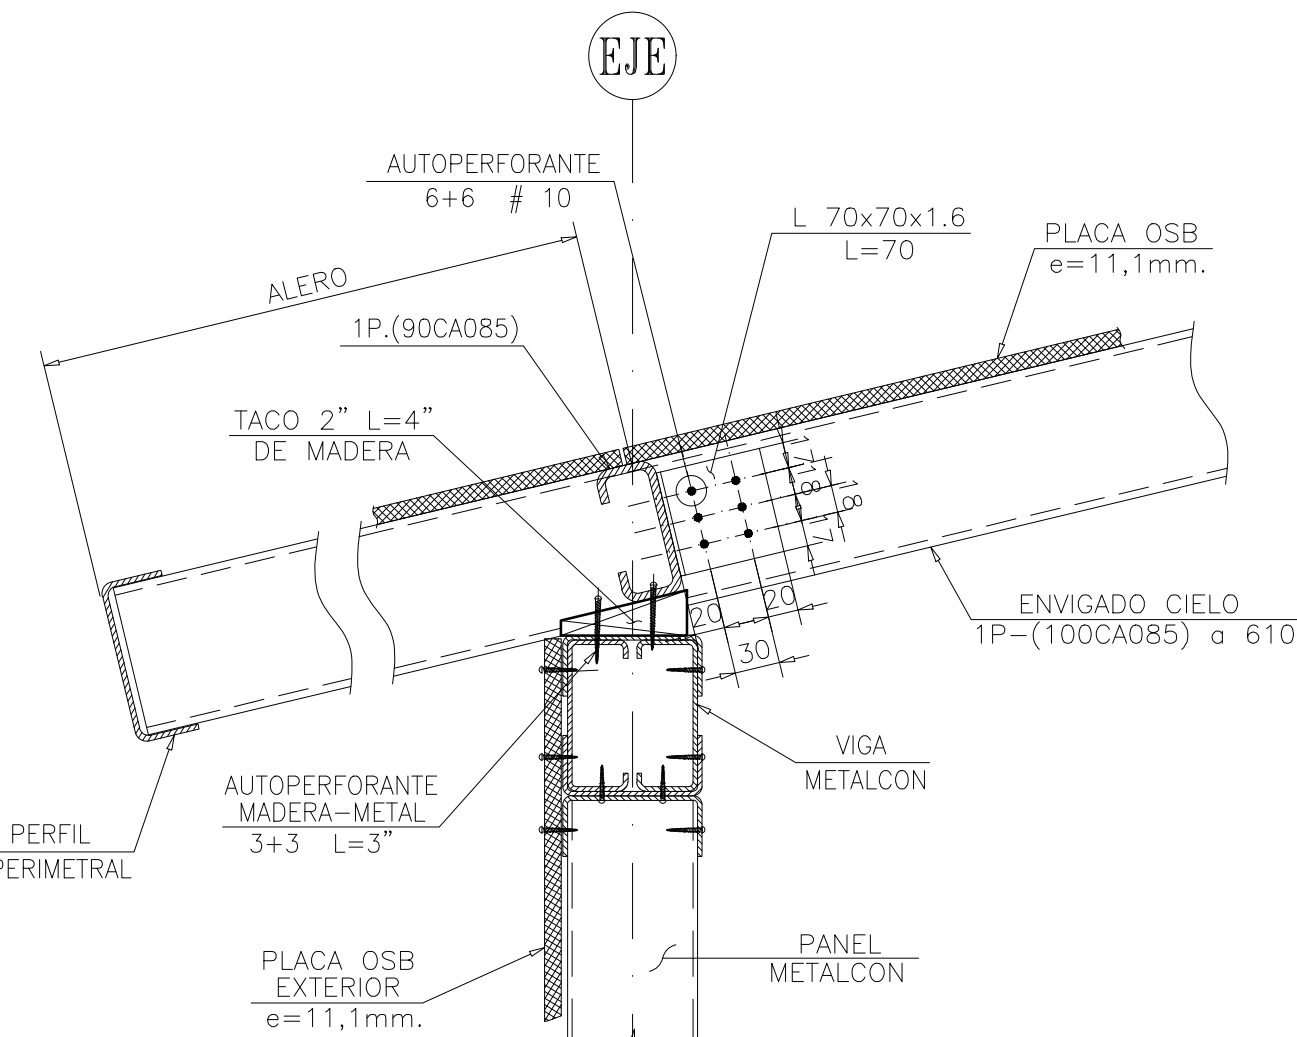


DETALLE CONEXION ENV. CIELO
ESCALA 1:5

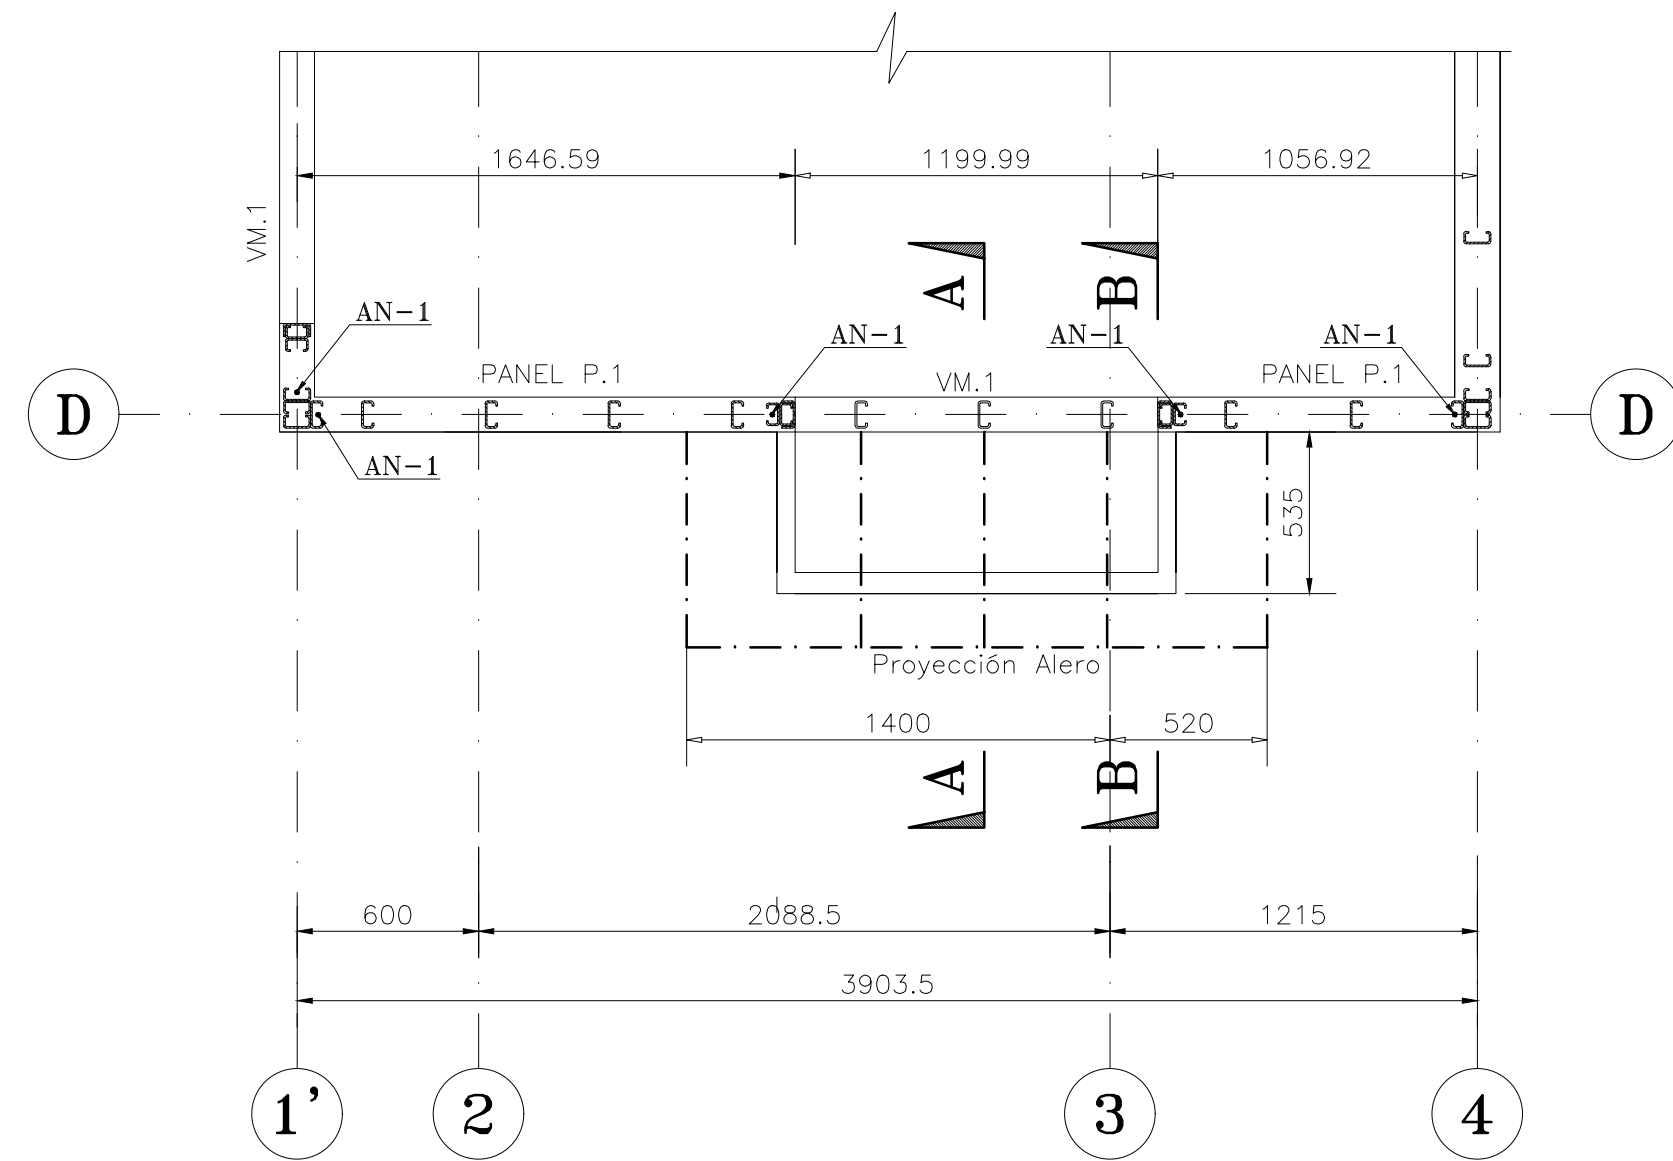


Nv.Sup. +2.80 (S.I.C.)
**PLANTA DE ESTRUCTURA
BOW WINDOW CIELO 1°PISO**
ESCALA 1:25

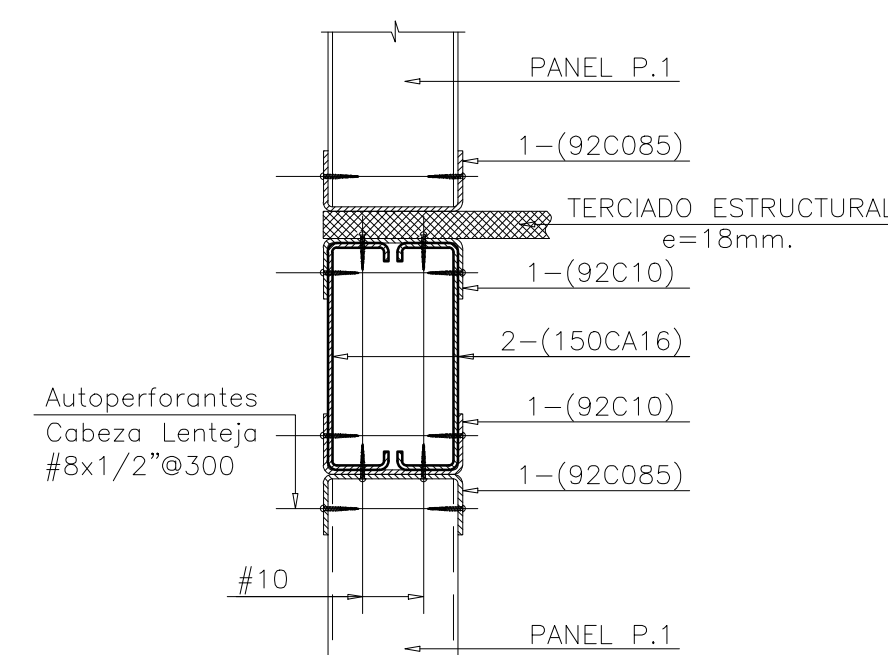

VM.1
ESCALA 1:5

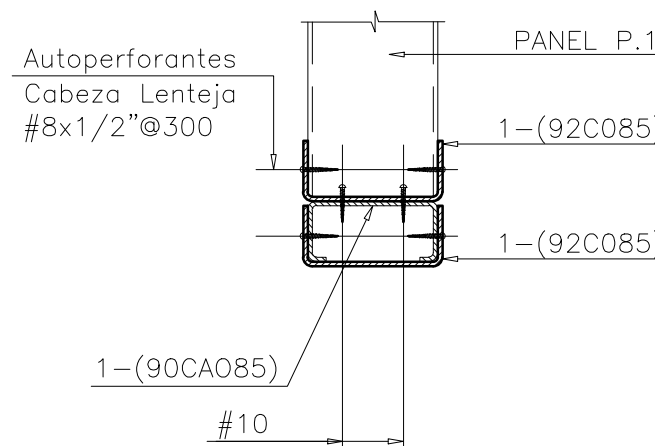


VM.4
ESCALA 1:5

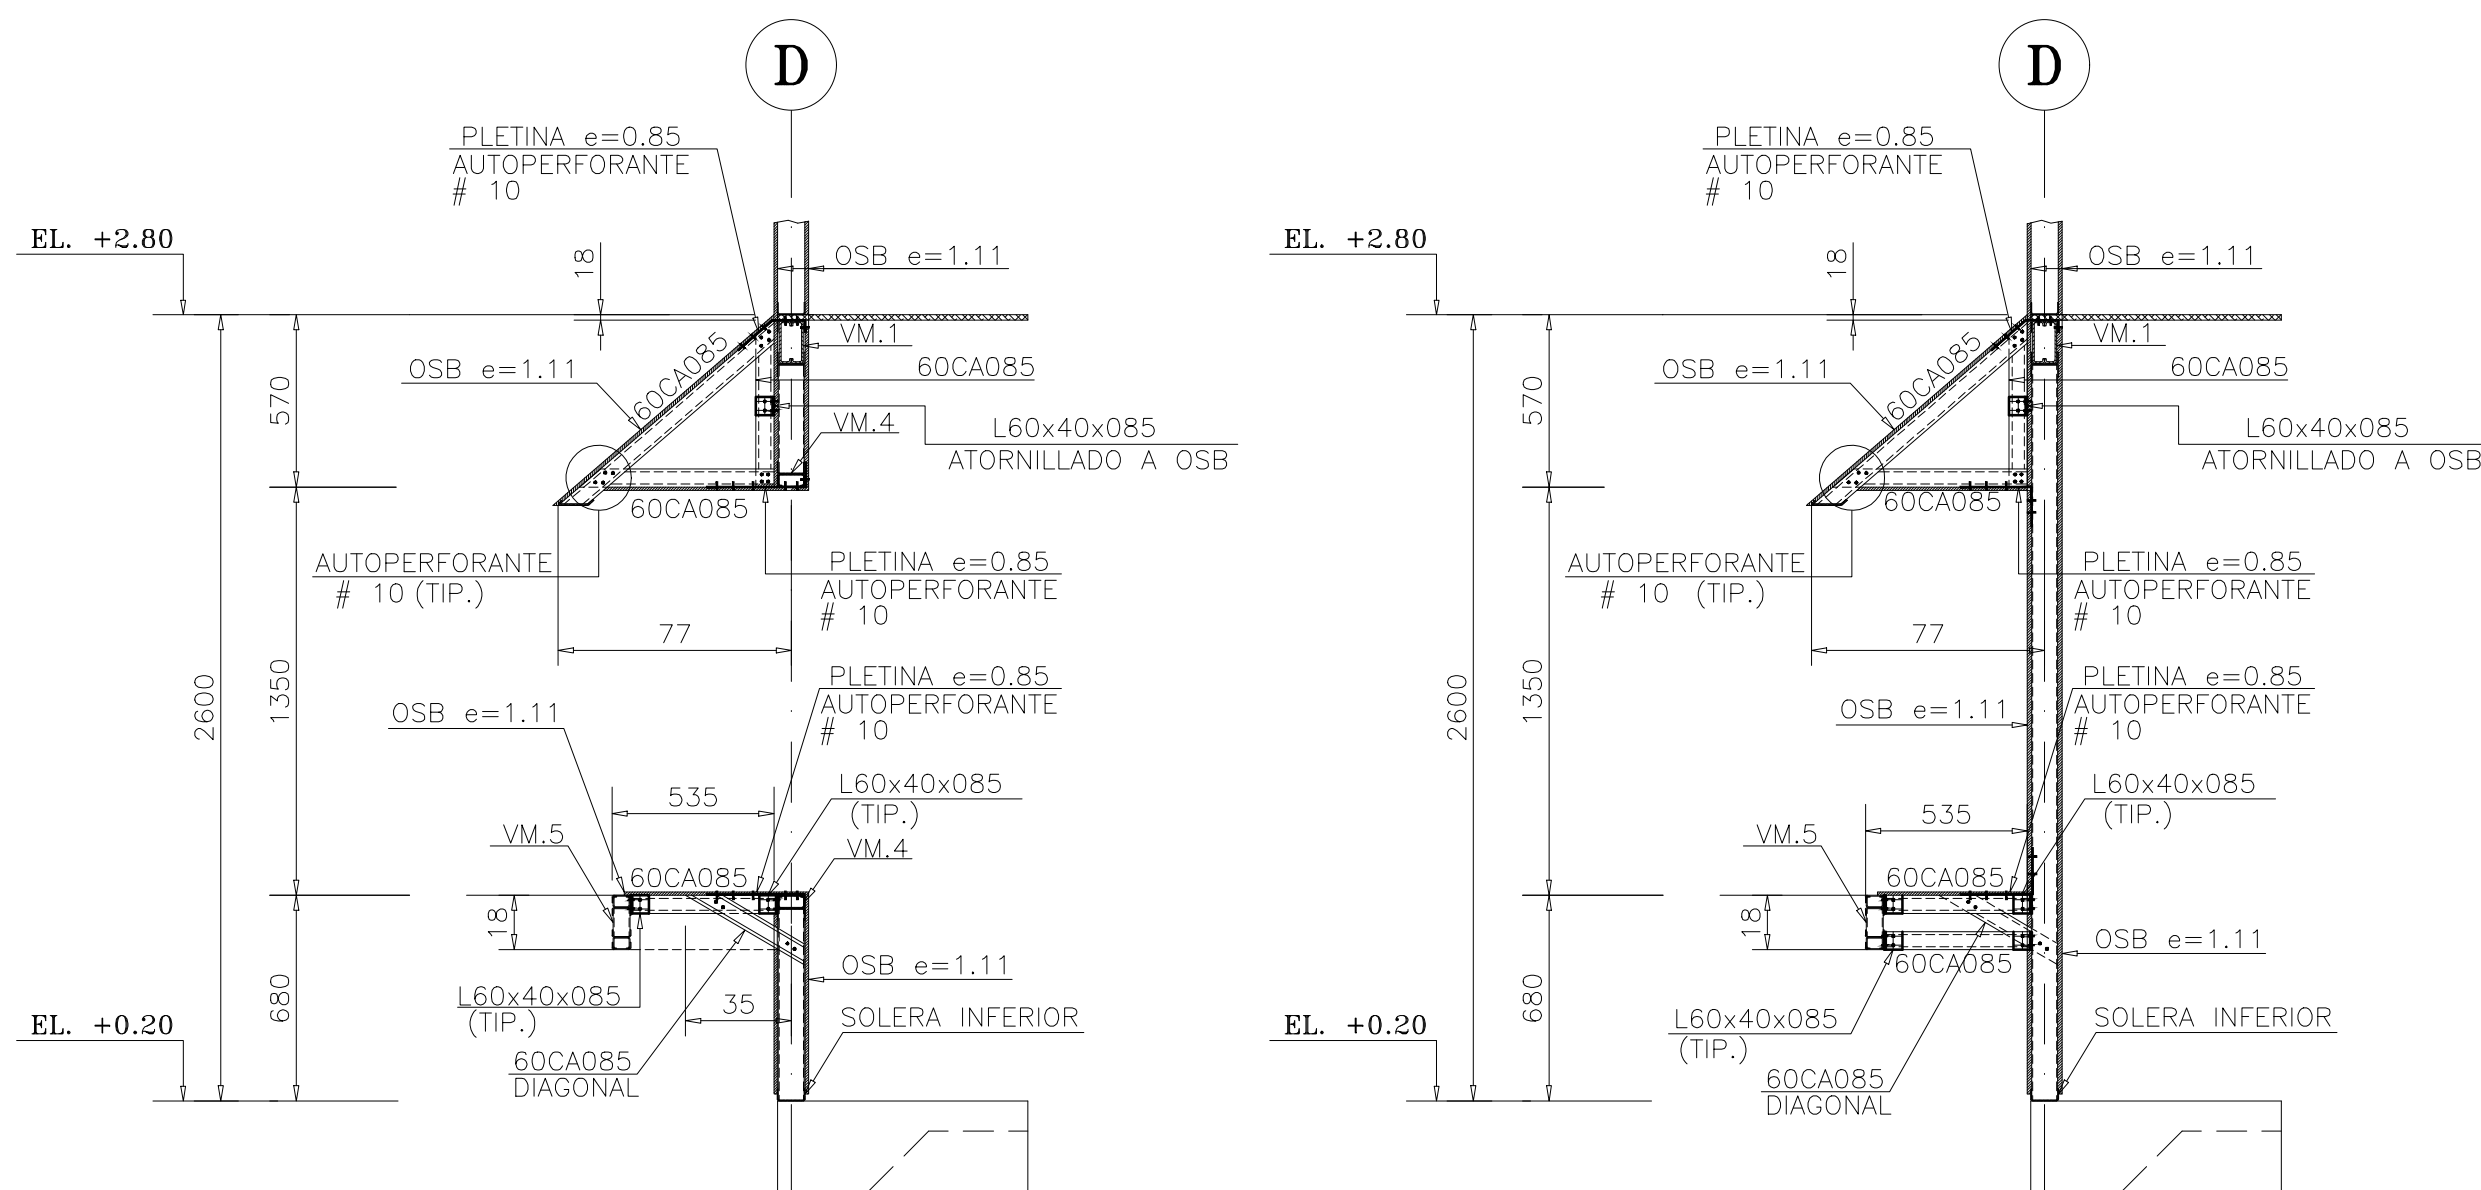

CADA 400 mm
CORTE A-A
ESCALA 1:30

CORTE B-B
ESCALA 1:30

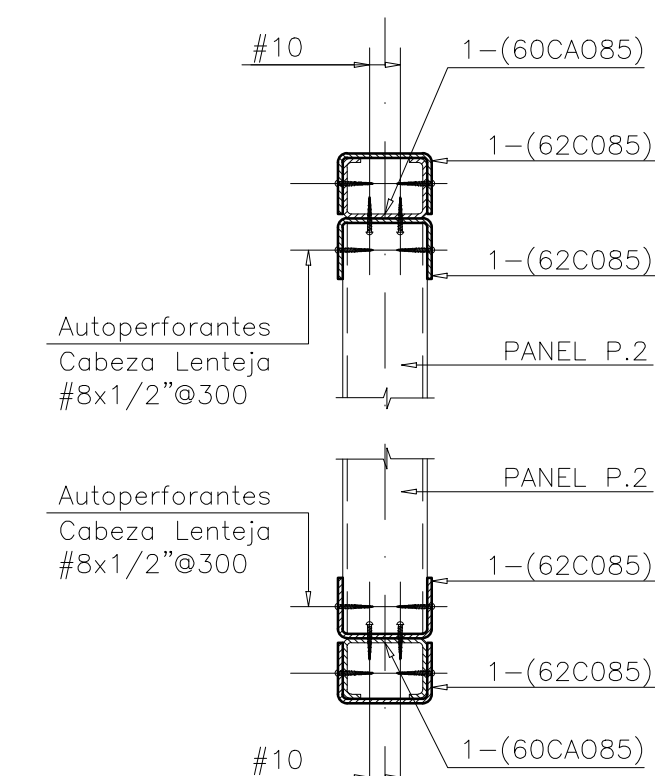

VM.5
ESCALA 1:5

NOMENCLATURA:

N.S.F.= NIVEL SELLO FUNDACION
N.S.L.= NIVEL SUPERIOR LOSA
N.S.L.F.= NIVEL SUPERIOR LOSA FUNDACION
S.I.C.= SALVO INDICACION CONTRARIA
A.V.= ARRIOSTRAMIENTO VERTICAL
J.D.= JUNTA DE DILATACION
S.O.= SEGUN OBRA
A.V.= ARRIOSTRAMIENTO VERTICAL
N.I.= NIVEL INFERIOR
N.S.= NIVEL SUPERIOR
E.L.= NIVEL EN ELEVACION

N°	NOMBRE
PLANOS DE REFERENCIA	

DIBUJO	APROBO	FECHA
	MARIO PINTO M.	29-09-22
	MARIO PINTO M.	29-09-22
	R.A.L. - R.C.M.	29-09-22
	POR	FECHA

FECHA	INDICADAS	FORMATO	AO
SEPTIEMBRE 2022			

FECHA	INDICADAS	FORMATO	AO
SEPTIEMBRE 2022			

