

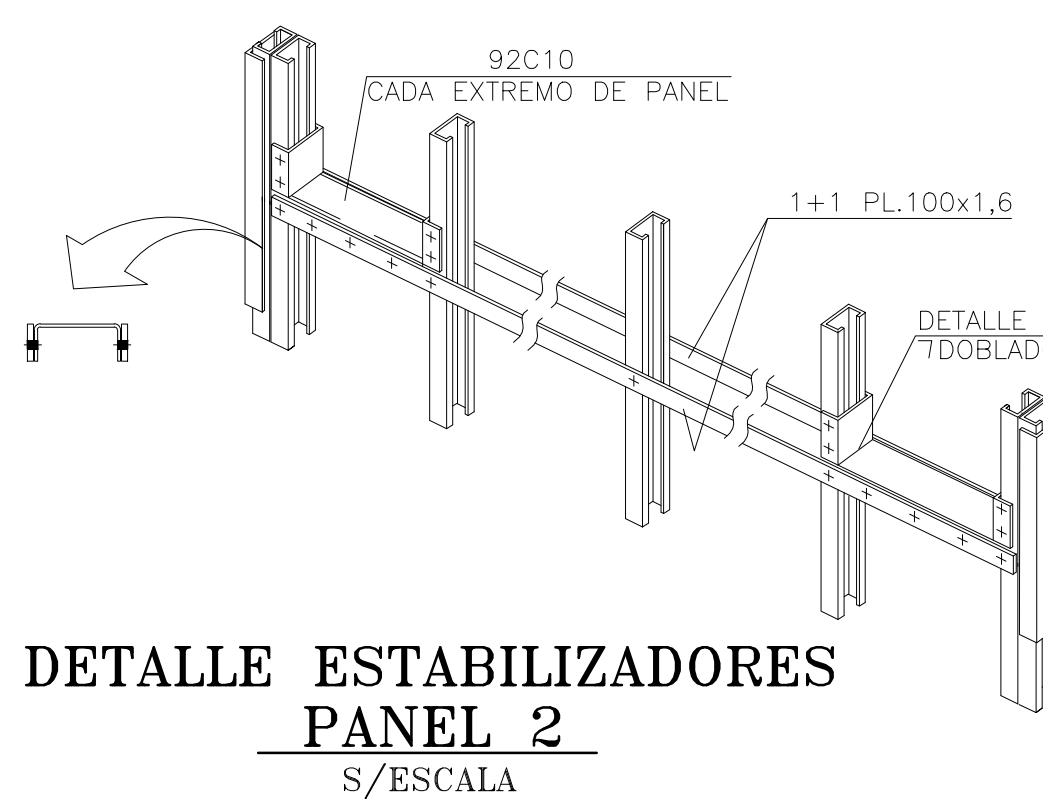
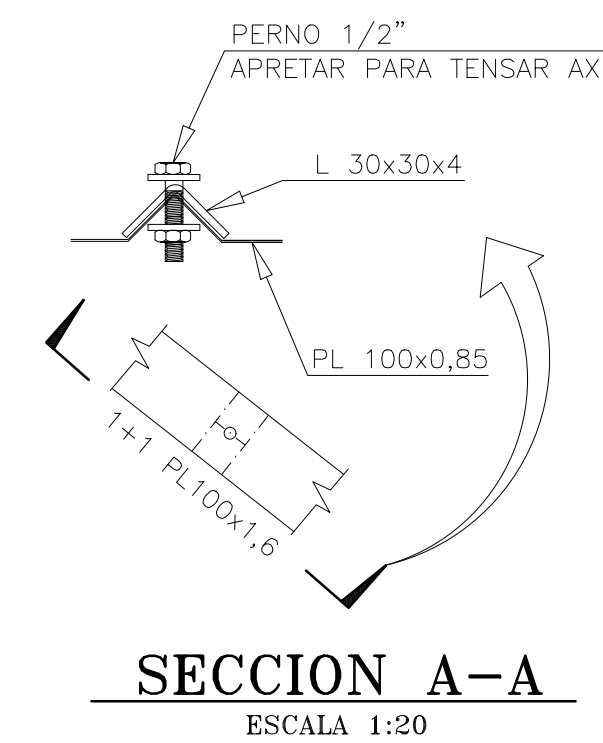
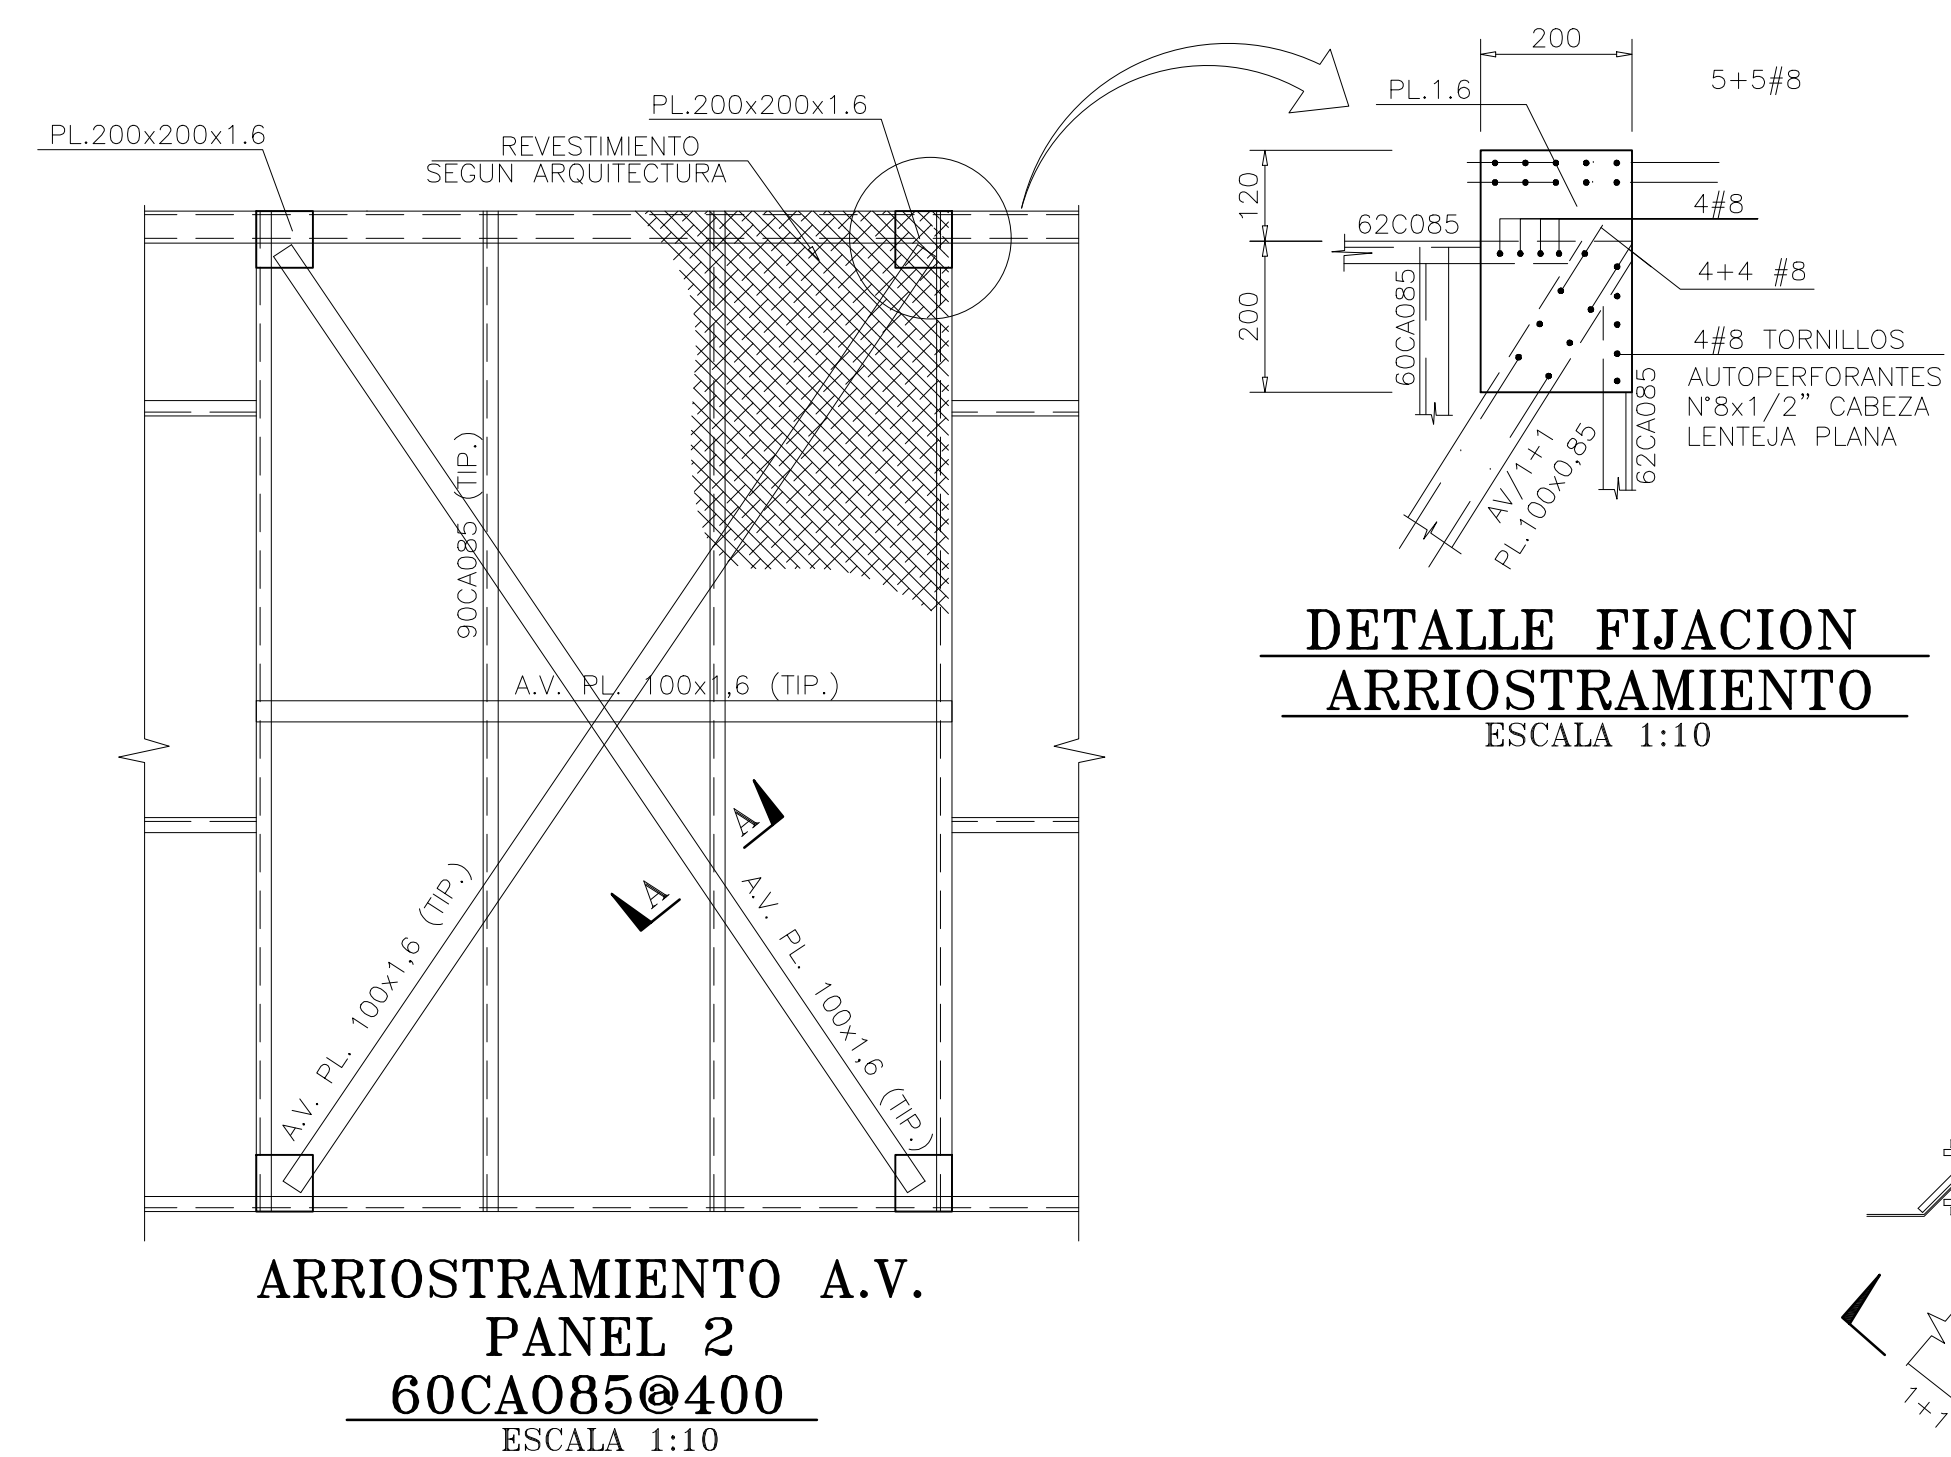
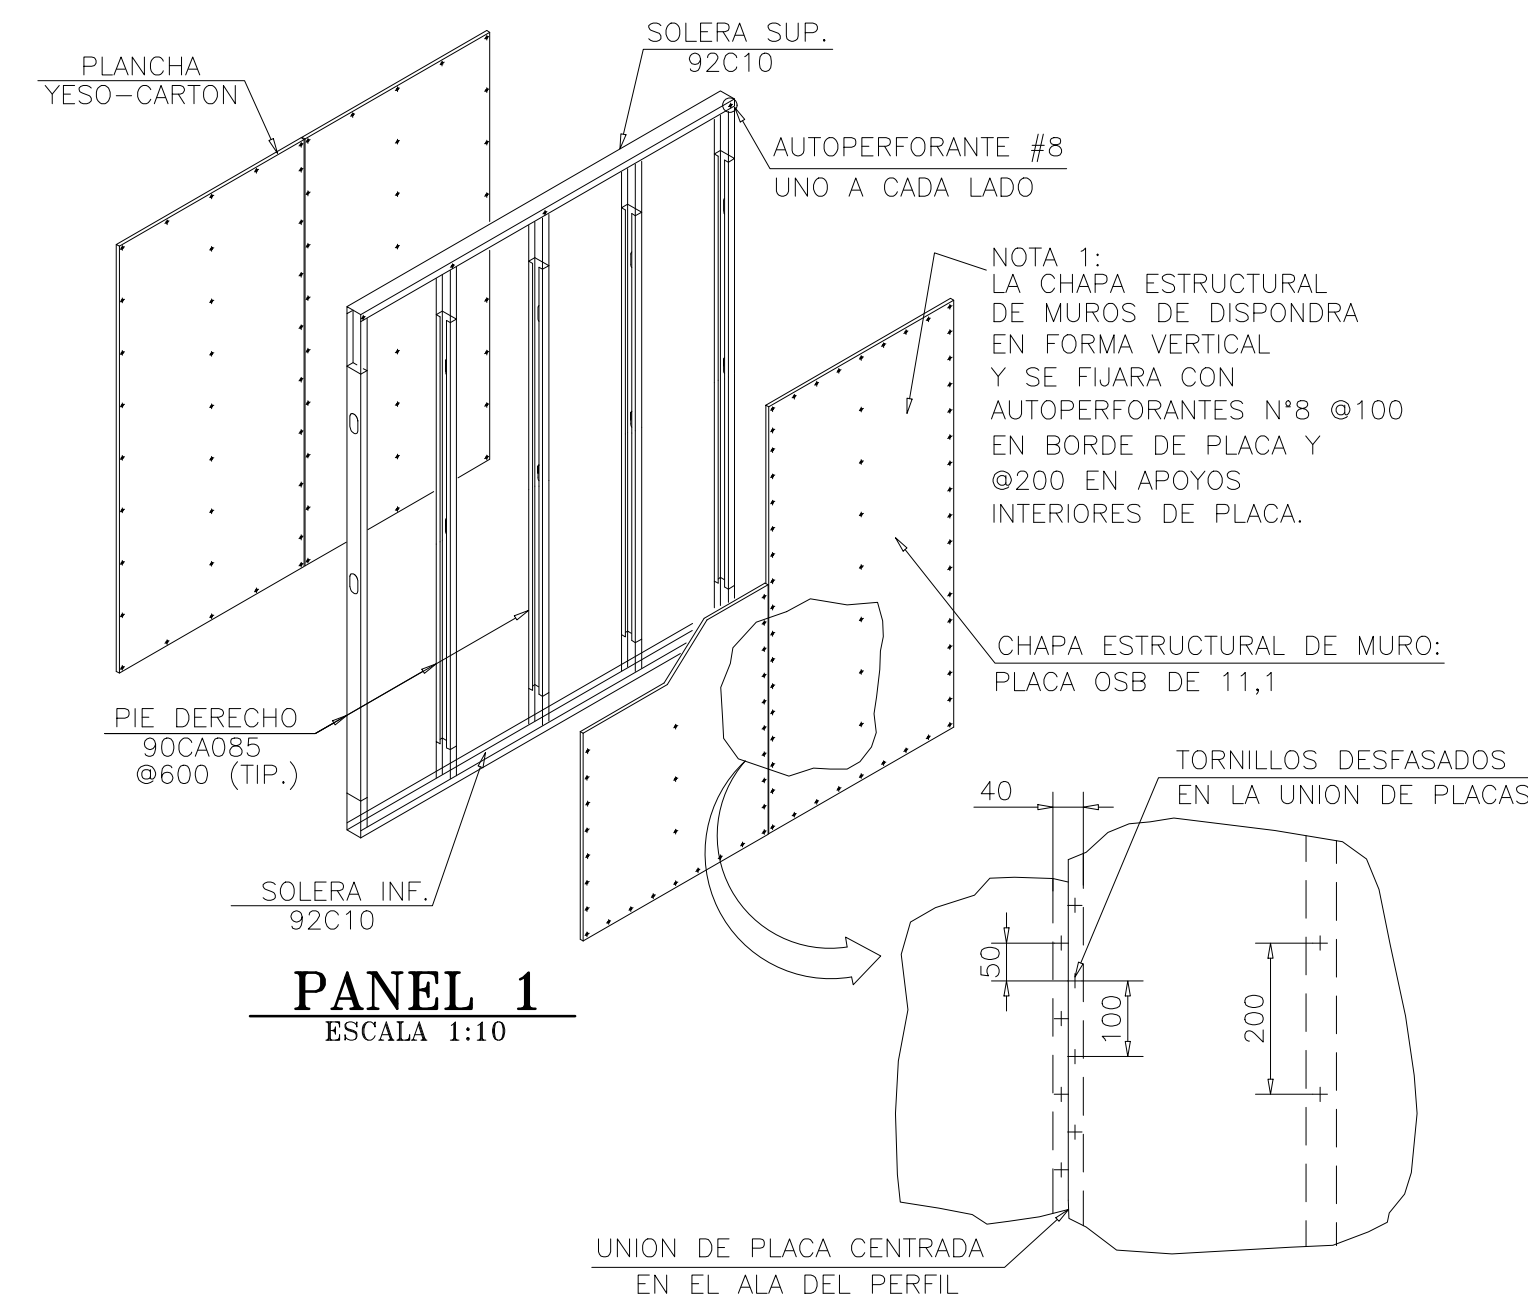
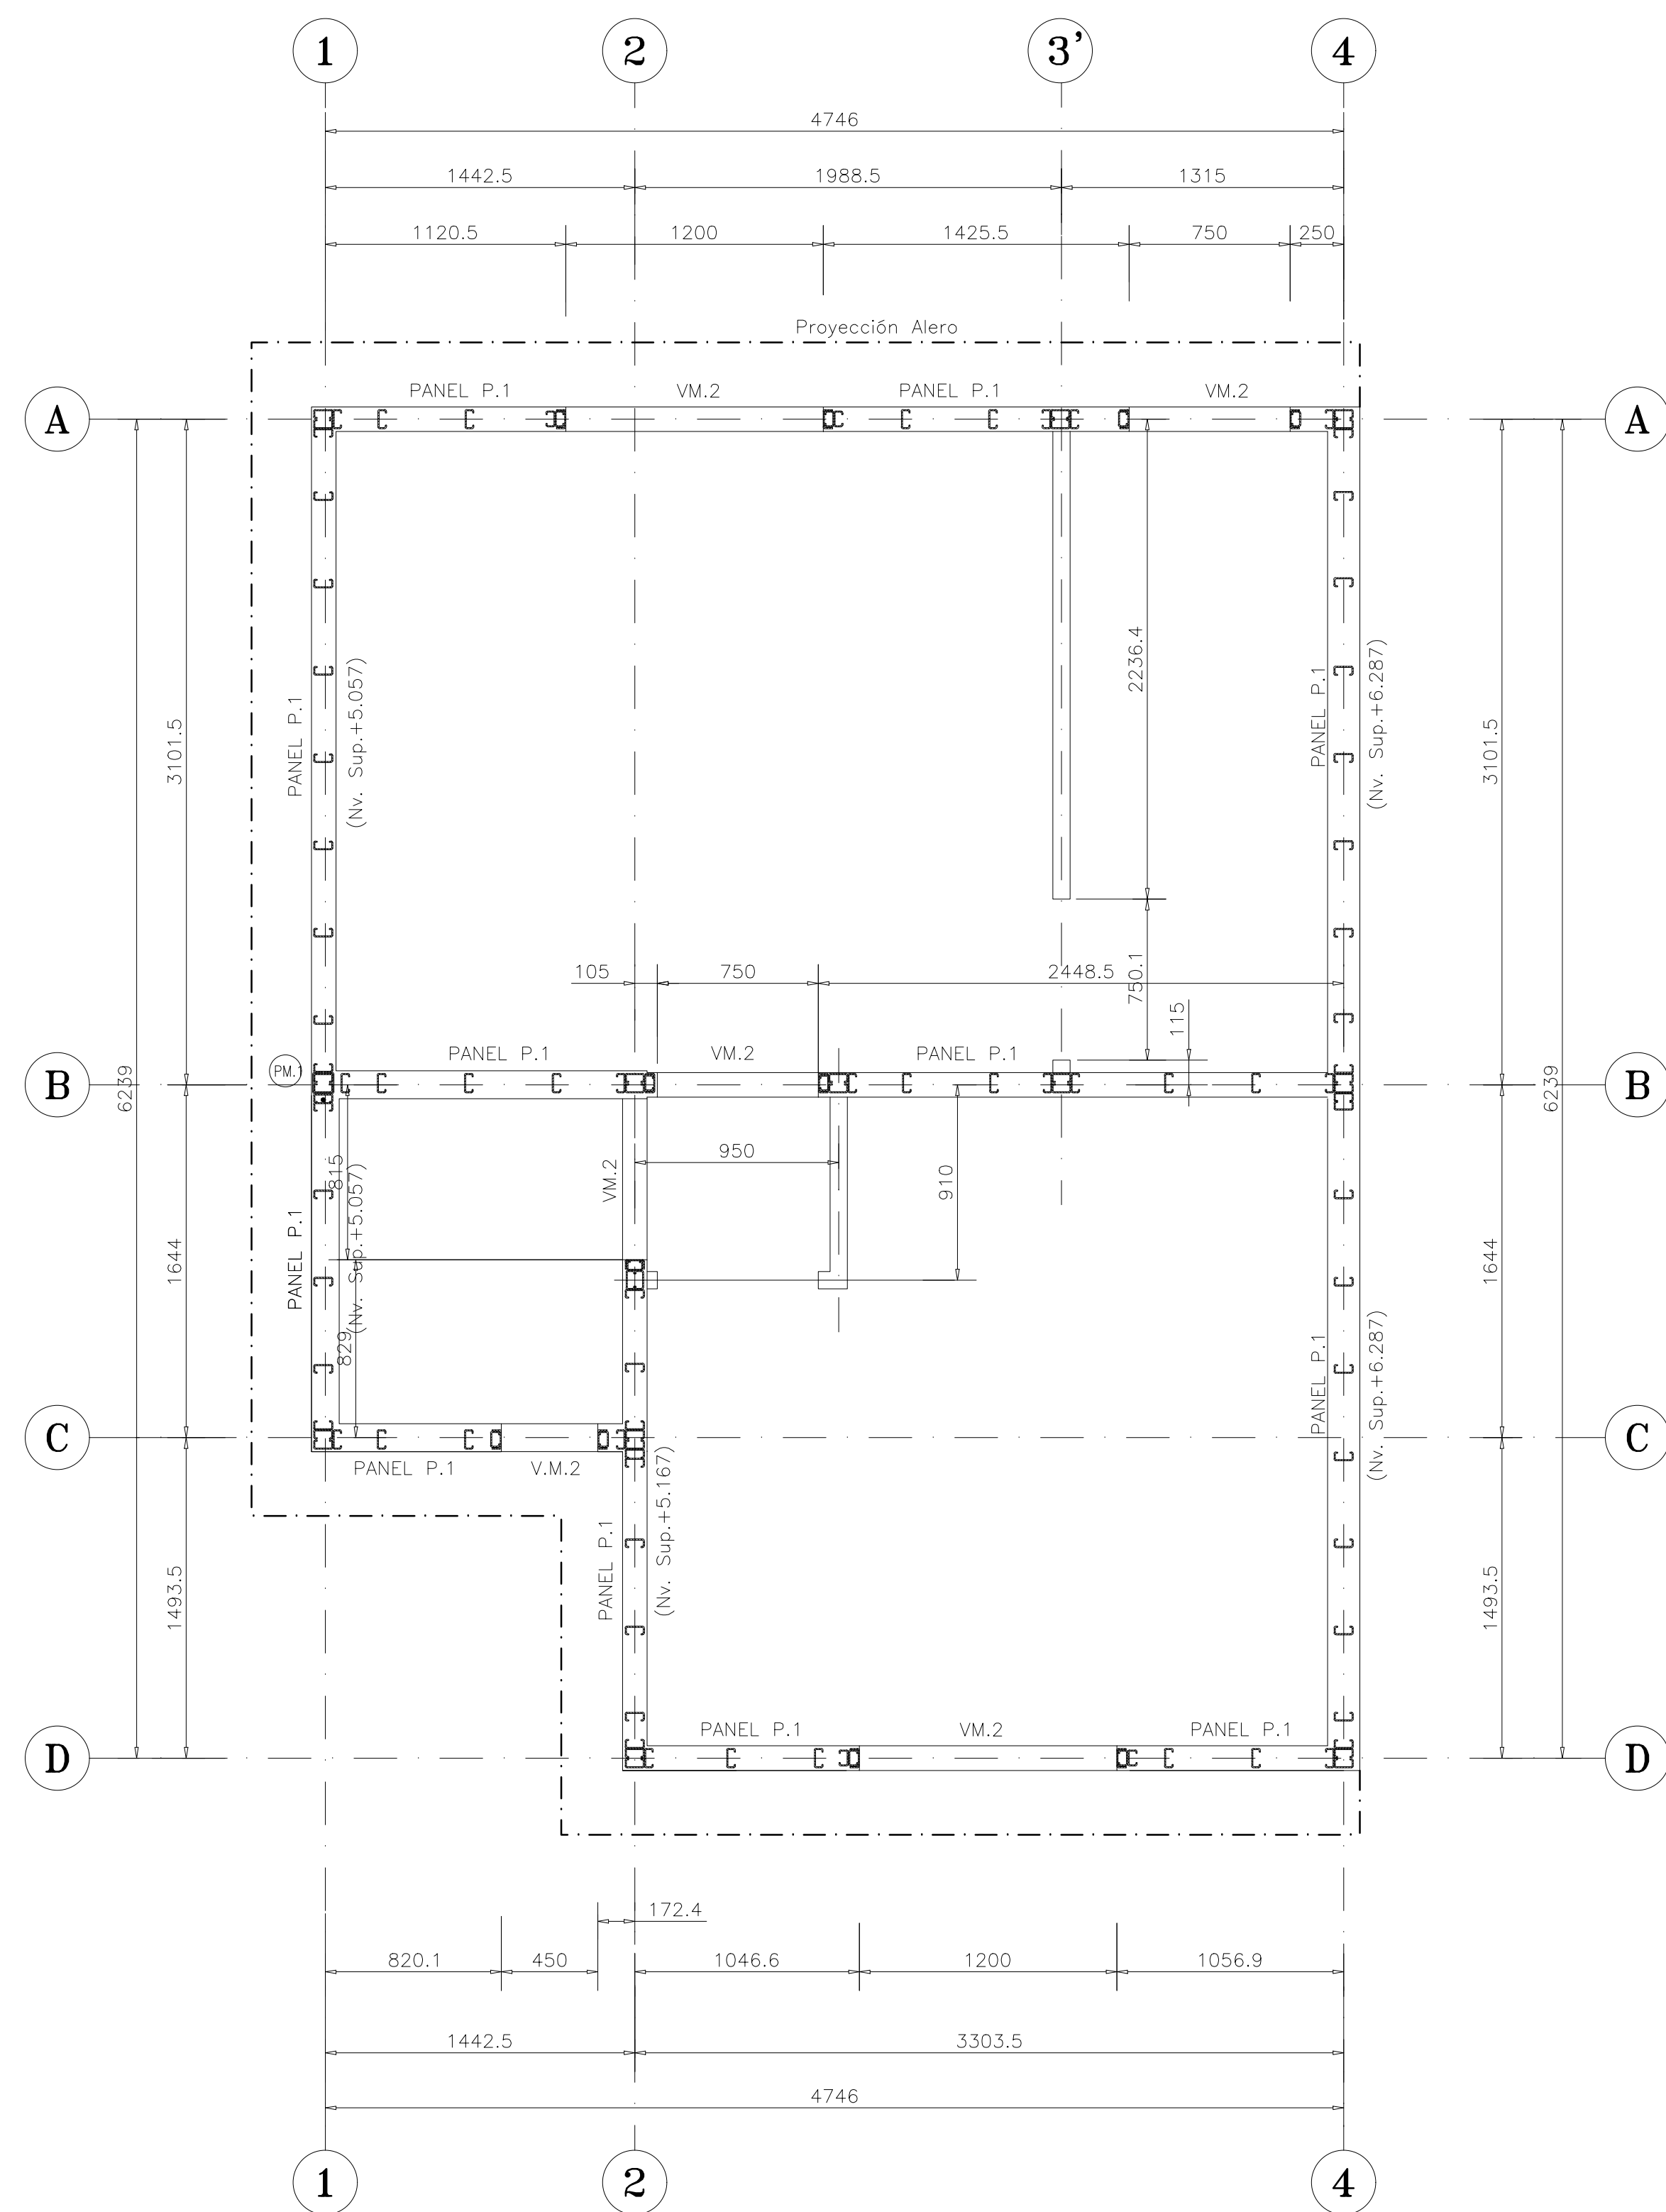
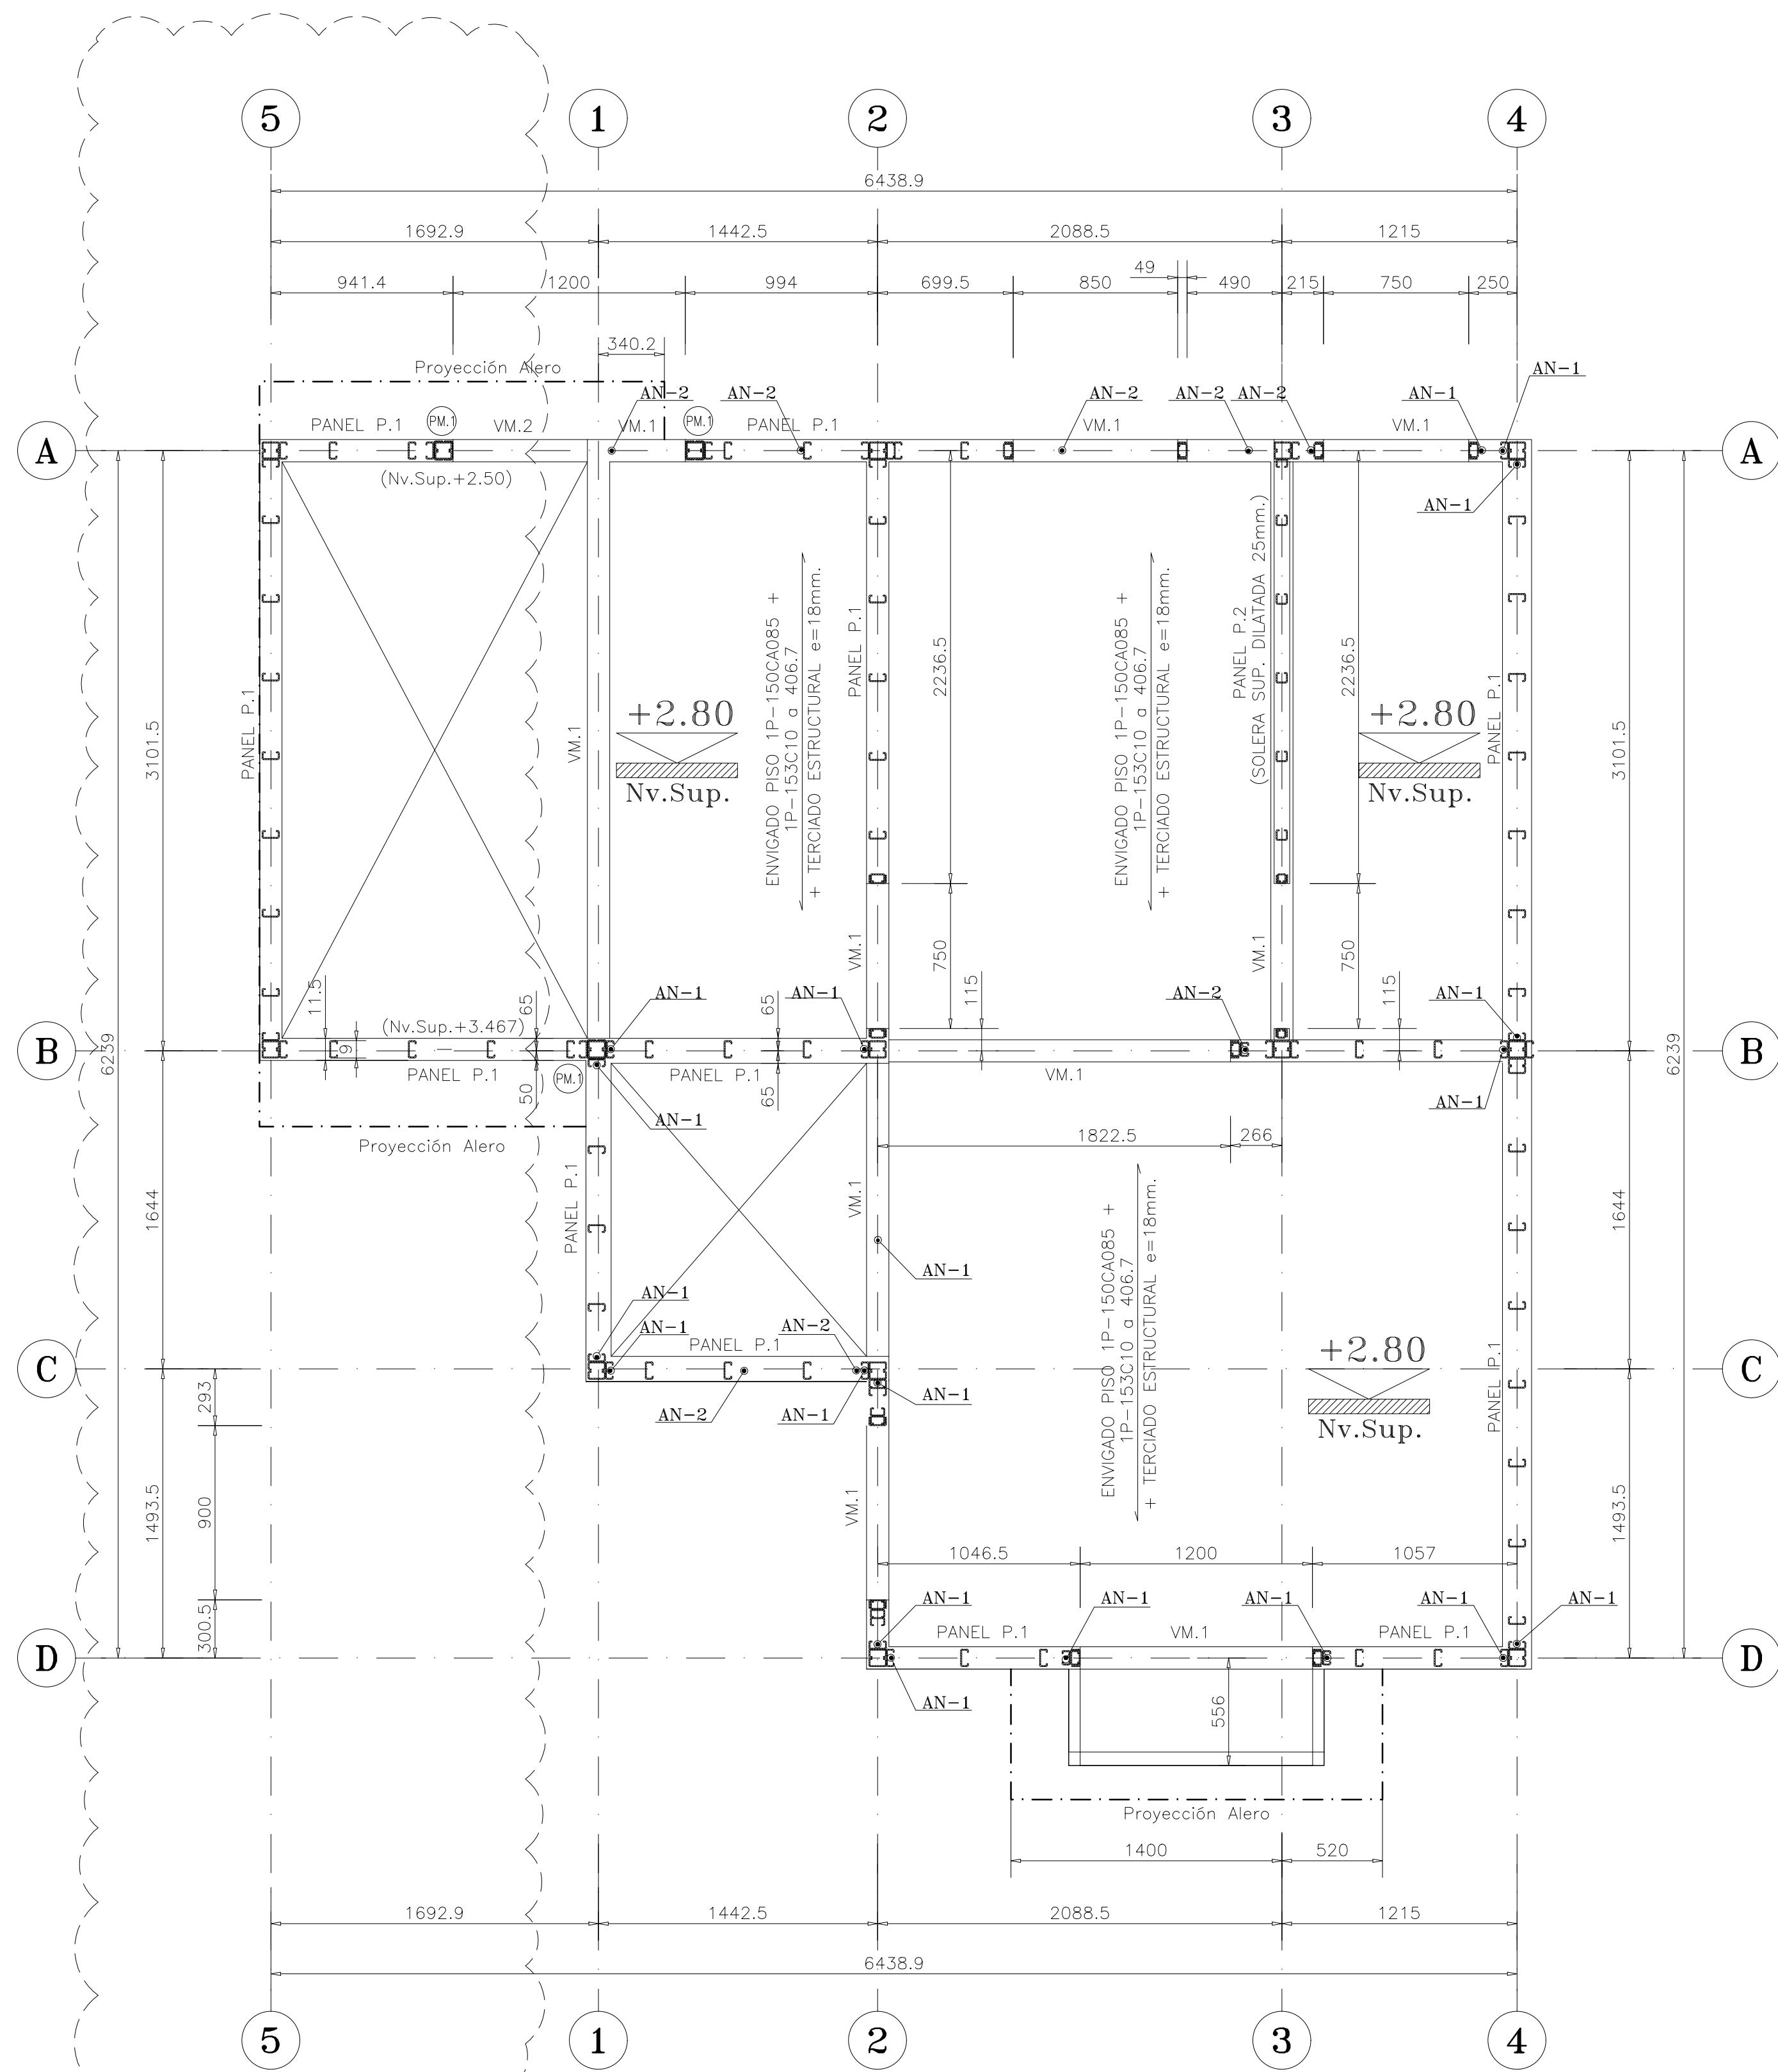
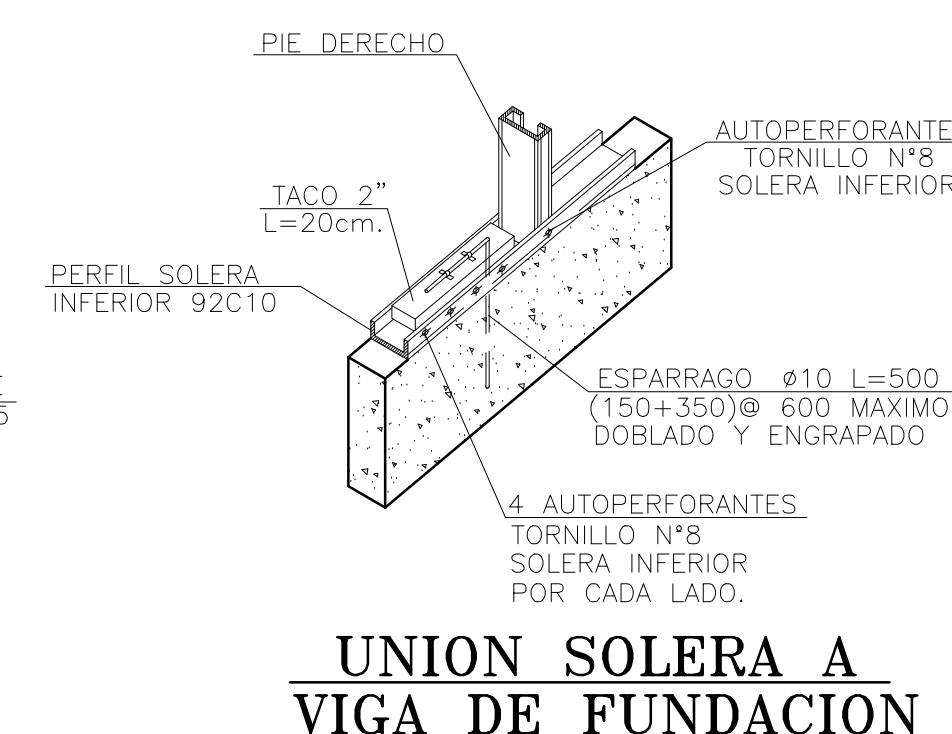
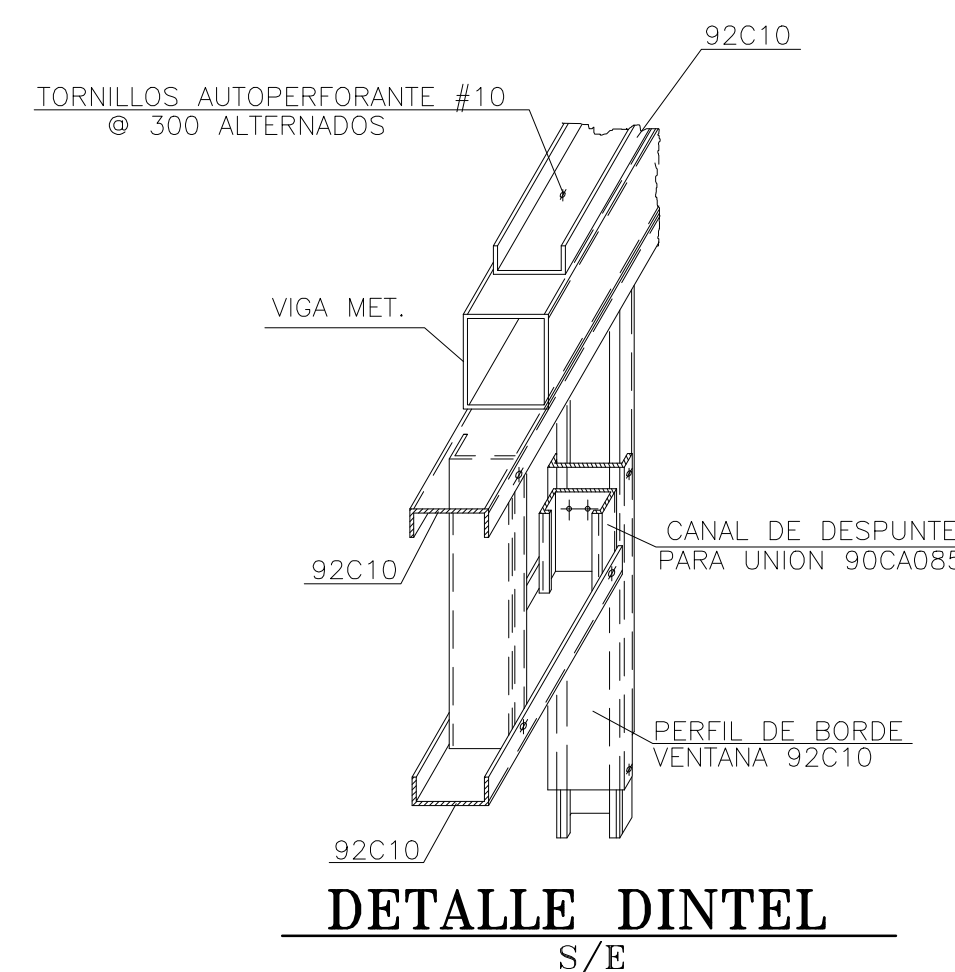


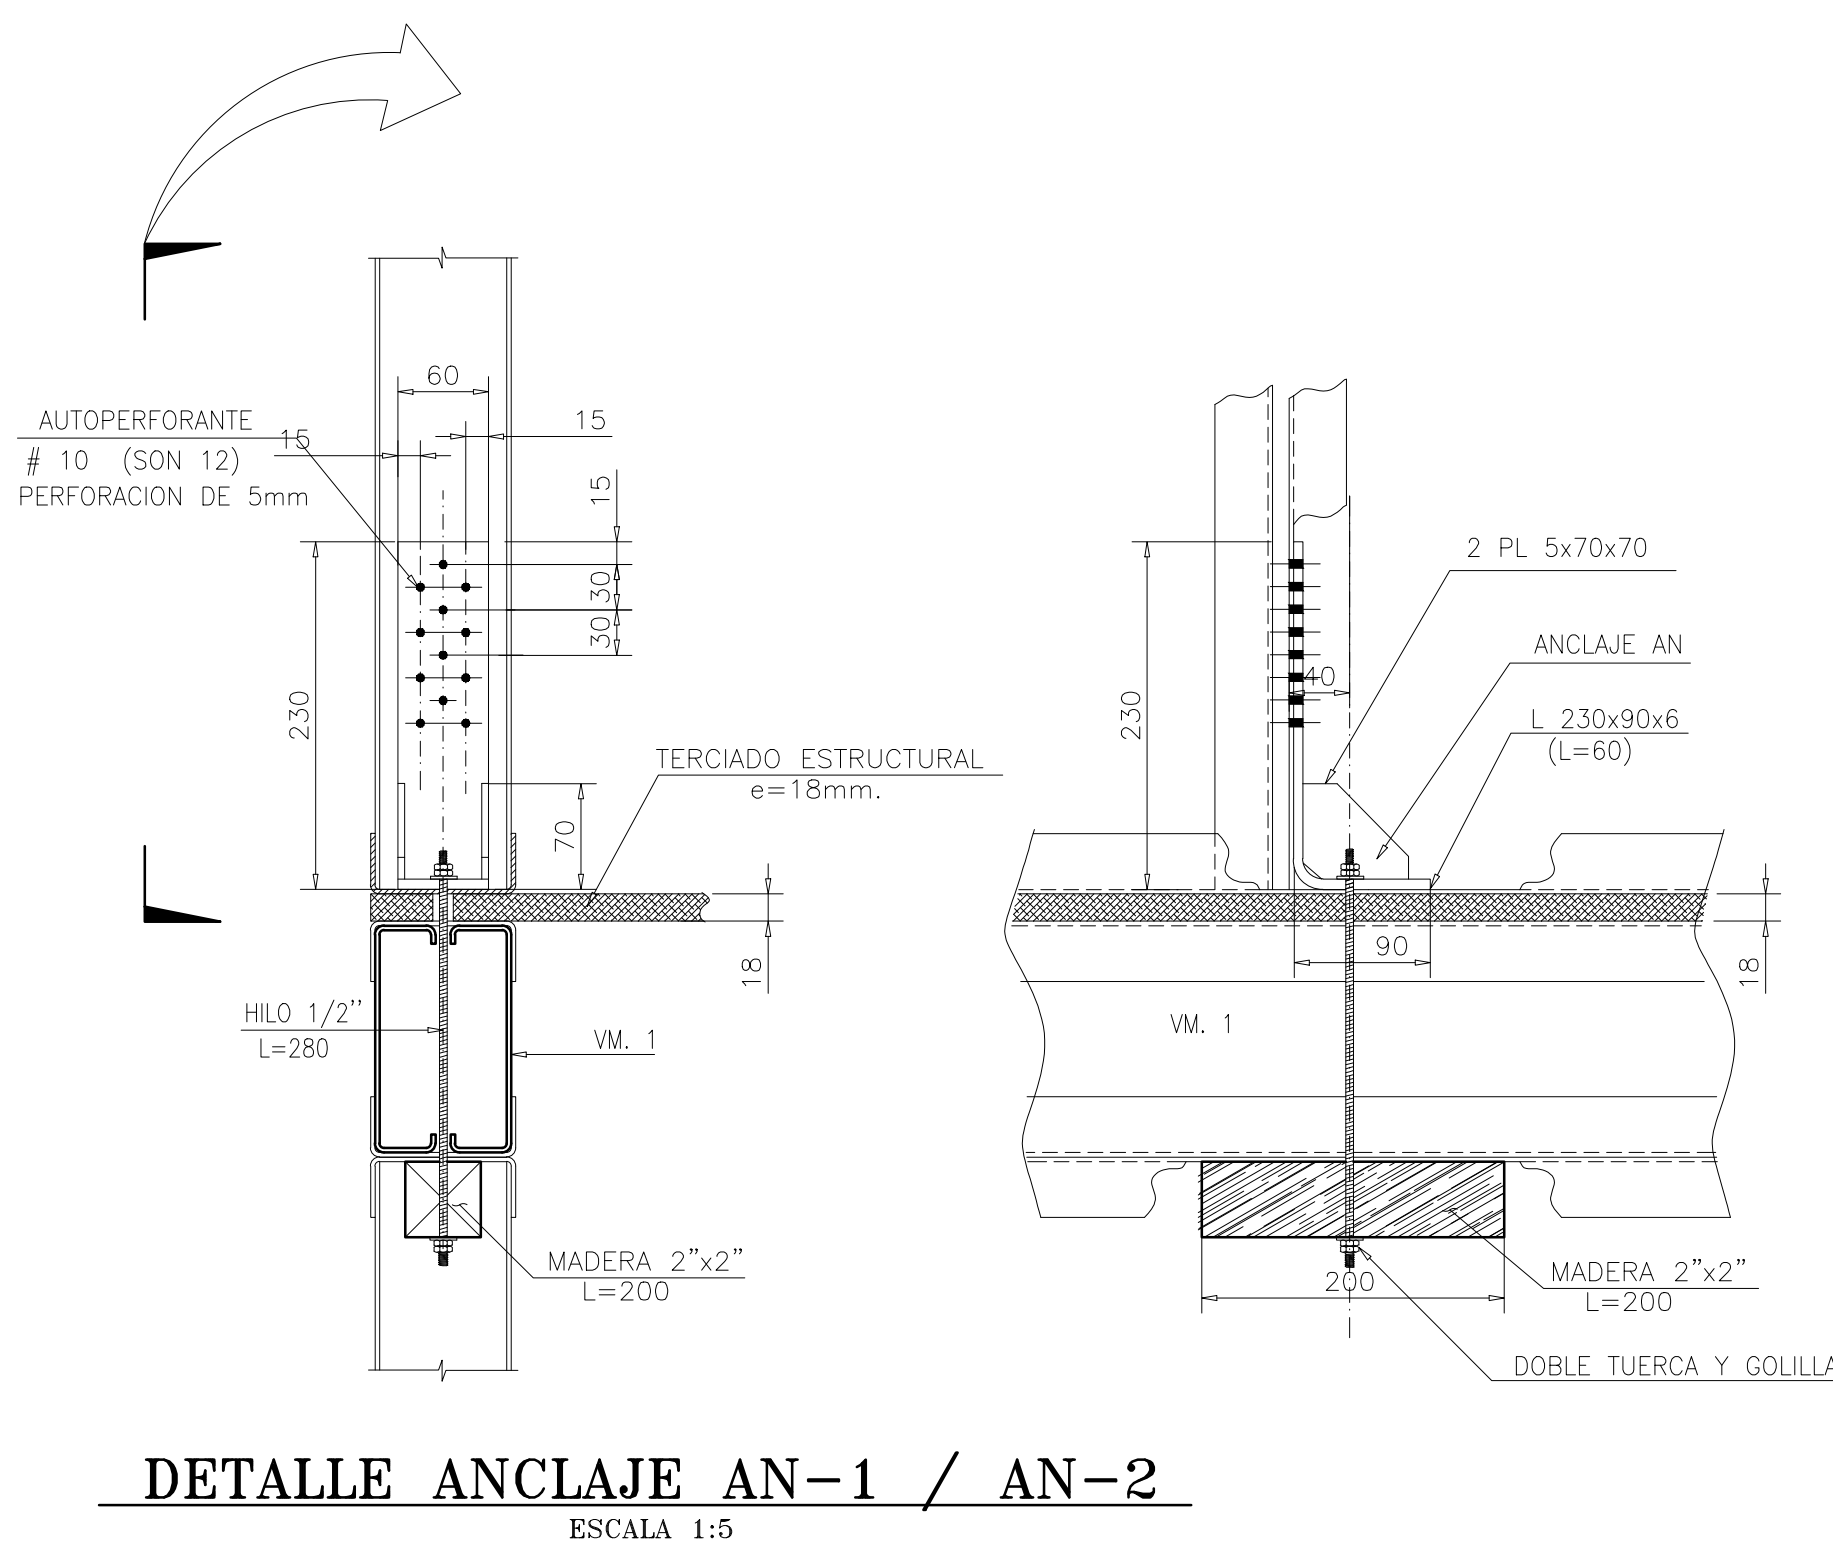

CANTIDAD DE AUTOPERFORANTES 6 CLINCH PARA UNION DE MONTANTES Y DIAGONALES A CUERDAS SUPERIORES E INFERIORES DE CERCAS		
PERFIL	CANTIDAD MINIMA DE AUTOPERF. #10x3/4"	CANTIDAD MINIMA DE CLINCH
40CA085	3	4
60CA085	5	7
90CA085	6	8
100CA085	8	11
150CA085	12	16

NOTA IMPORTANTE: CUALQUIER INDICACION DE AUTOPERFORANTES MOSTRADA EN DETALLES O CERCAS PREVALECE SOBRE ESTA TABLA

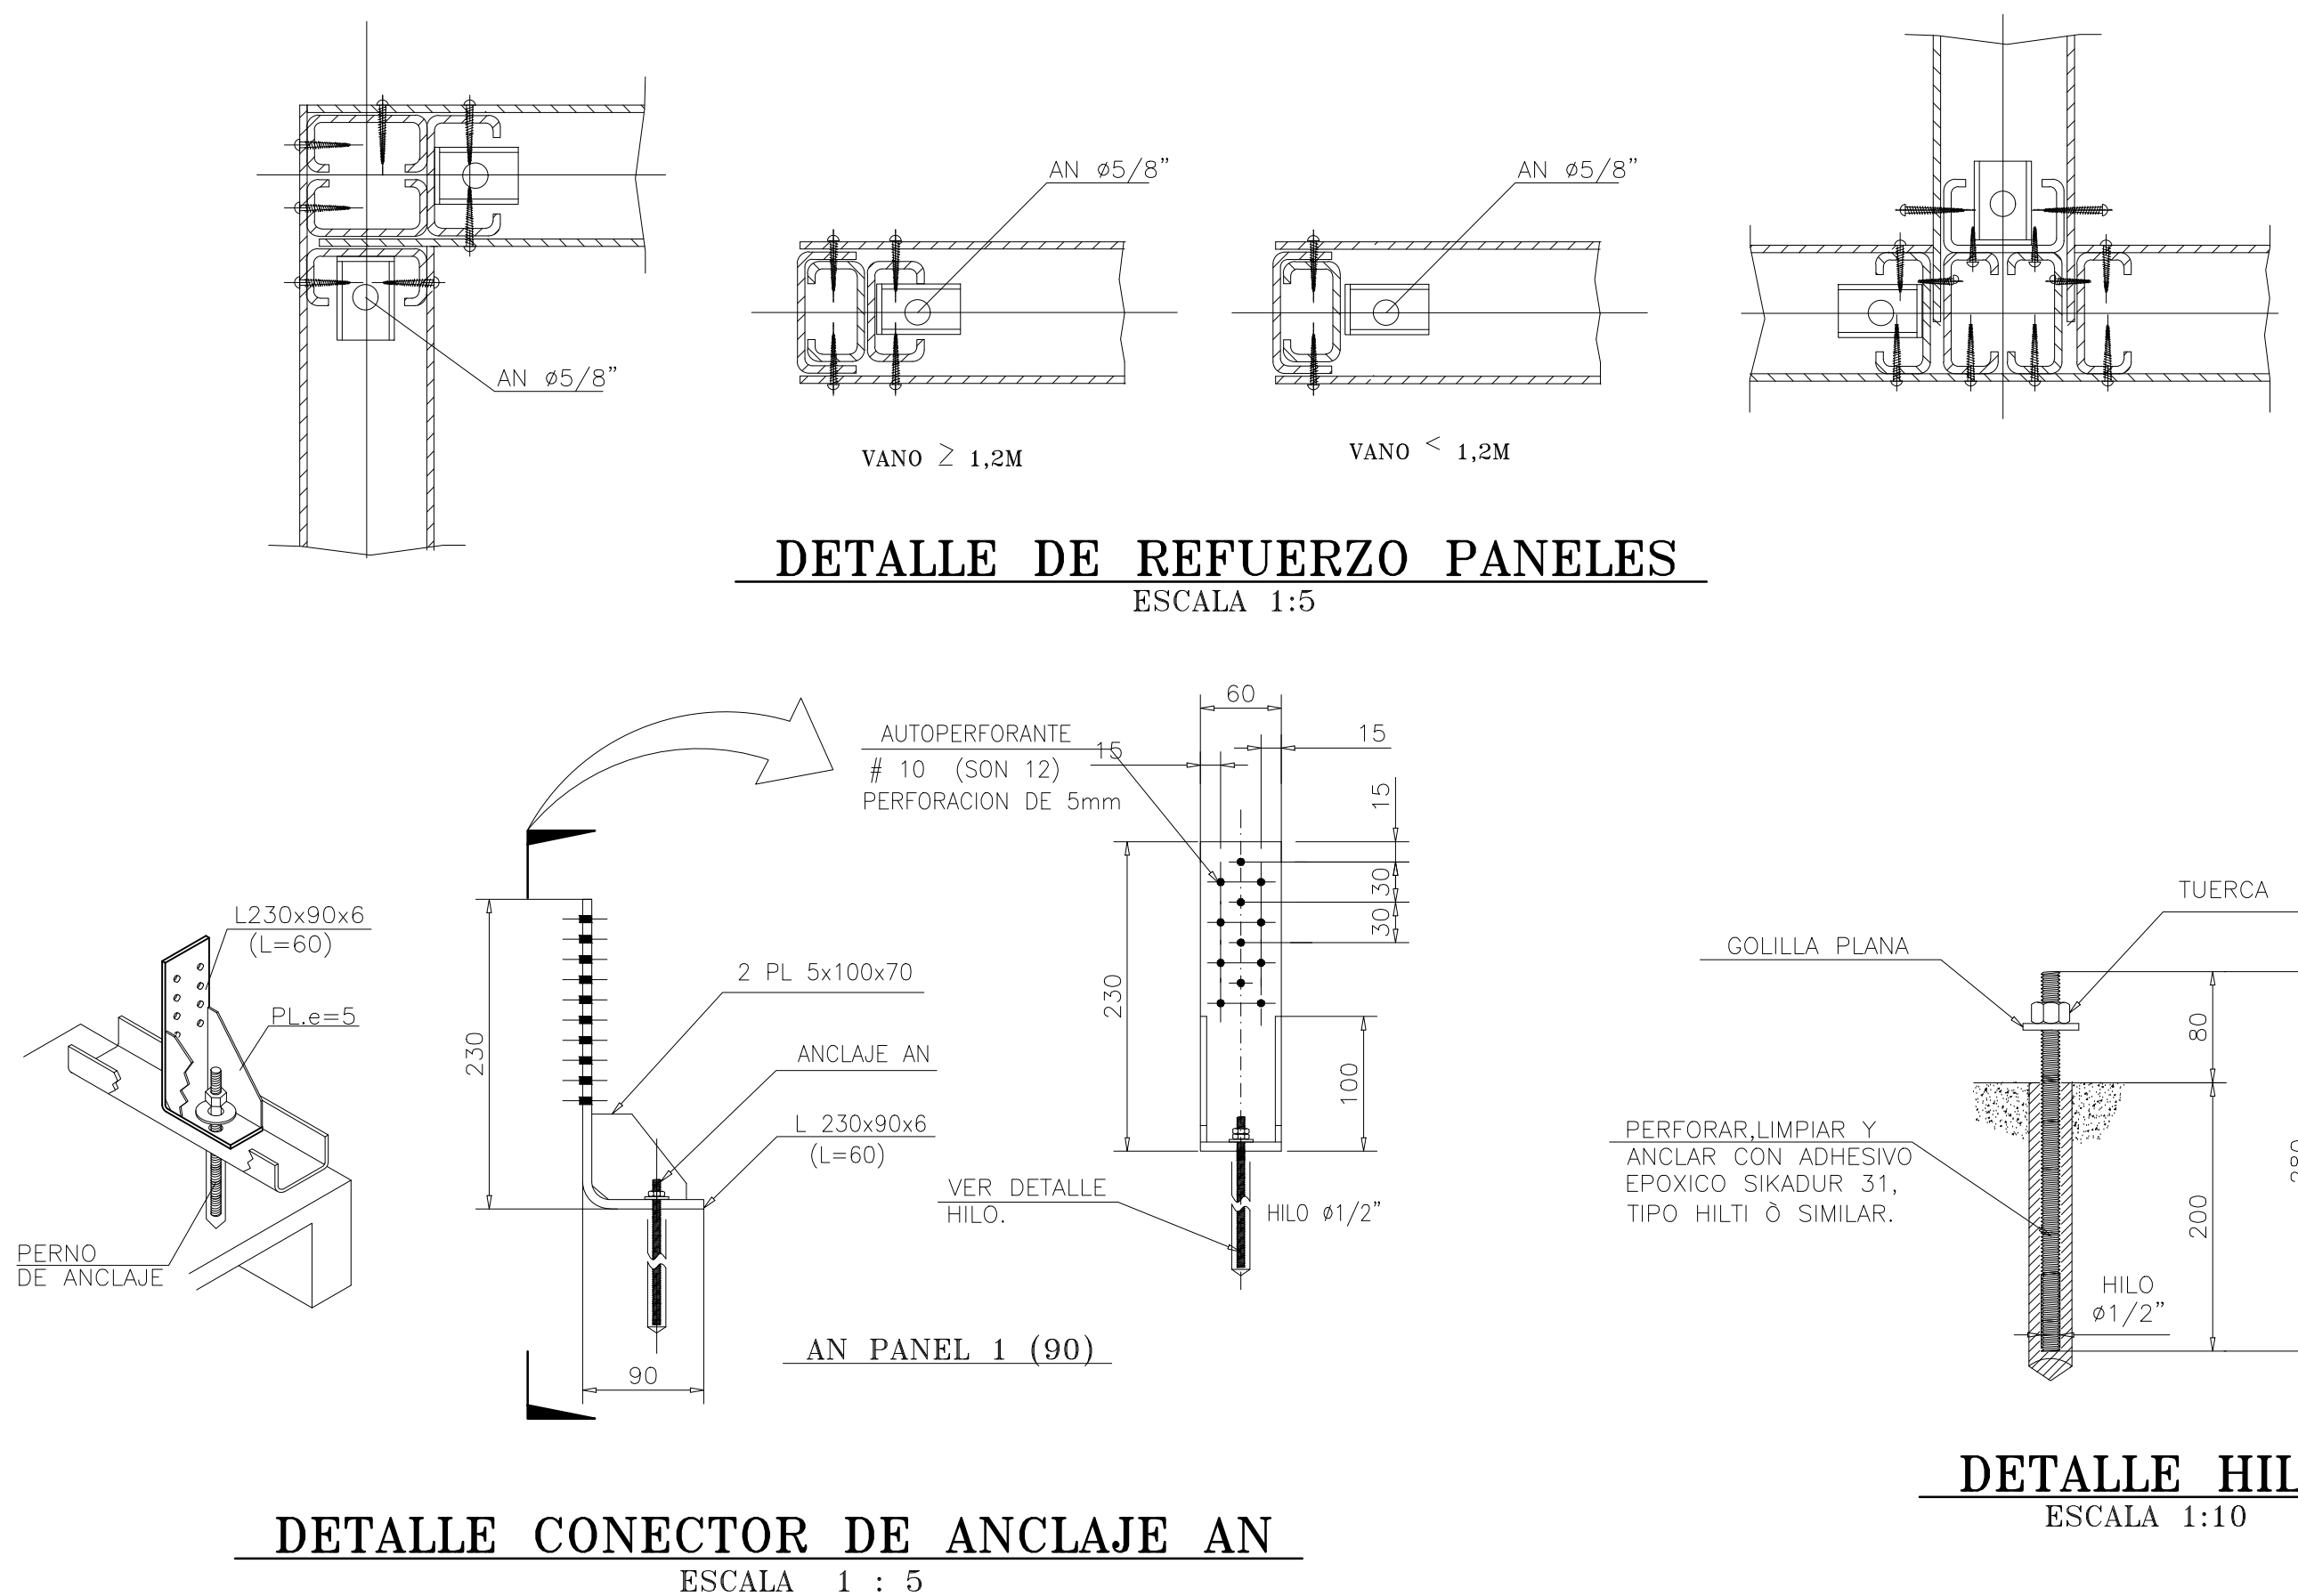

NOMENCLATURA: N.S.F.= NIVEL SELLO FUNDACION N.S.L.= NIVEL SUPERIOR LOSA N.S.L.F.= NIVEL SUPERIOR LOSA FUNDACION S.I.C.= SALVO INDICACION CONTRARIA A.V.= ARRIOSTRAMIENTO VERTICAL J.D.= JUNTA DE DILATACION S.O.= SEGUN OBRA A.V.= ARRIOSTRAMIENTO VERTICAL N.I.= NIVEL INFERIOR N.S.= NIVEL SUPERIOR E.L.= NIVEL EN ELEVACION										APROBADO MARIO PINTO M. 29-09-22			PROYECTO : CONJUNTO HABITACIONAL AIRES DE EL MONTE			Nº OBRA 2021-39	
1 SE MODIFICA LO INDICADO										REVISADO MARIO PINTO M. 29-09-22			ARQUITECTO : MANUEL JARA ESCOBAR			Nº LAMINA E-102C3	
0 EMITIDO PARA CONSTRUCCION										DIBUJO POR 29-09-22			CONTENIDO : PLANTA DE ESTRUCTURA CIELO 1º PISO CASA C-3 CORTES Y DETALLES			FECHA : SEPTIEMBRE 2022	
Nº NOMBRE										R.A.L. R.C.M. M.P.M. 29-09-22			RUT : 76.452.974-K			FORMATO : A0	
PLANOS DE REFERENCIA										MODIFICACIONES			APROBACION DEL PROYECTO			REVISION: 1	

