



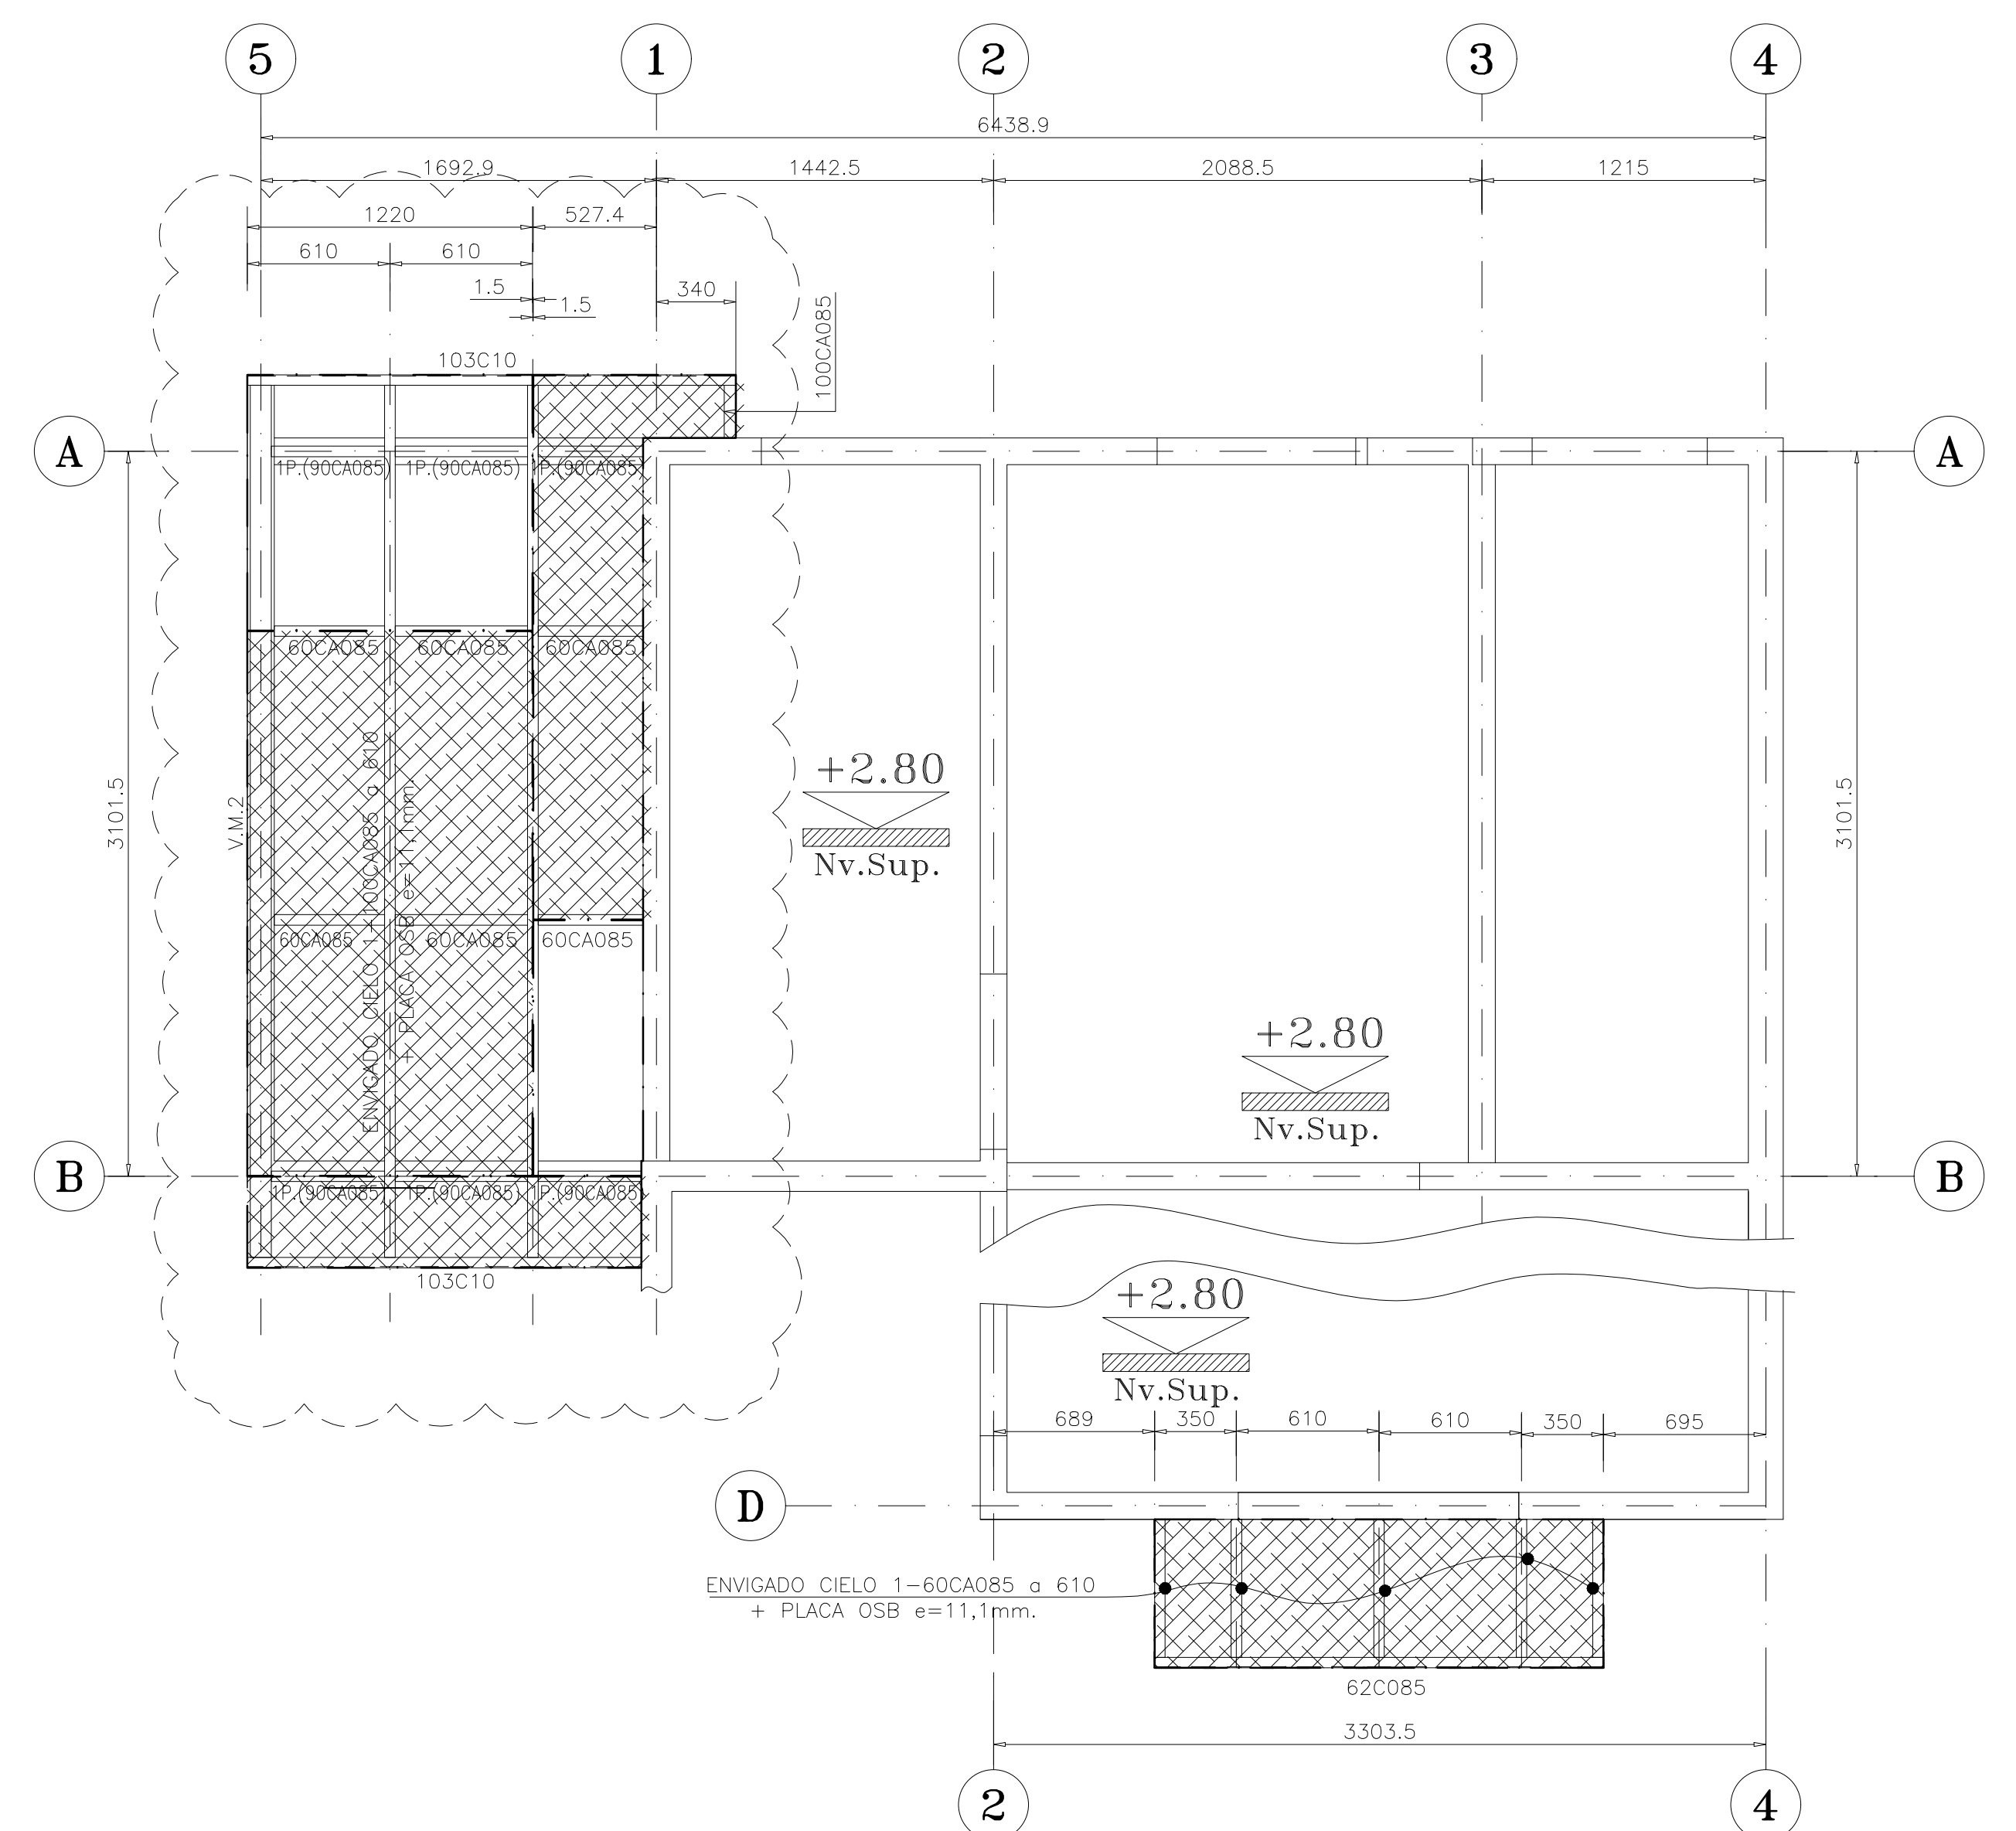


ESCALA 1:25

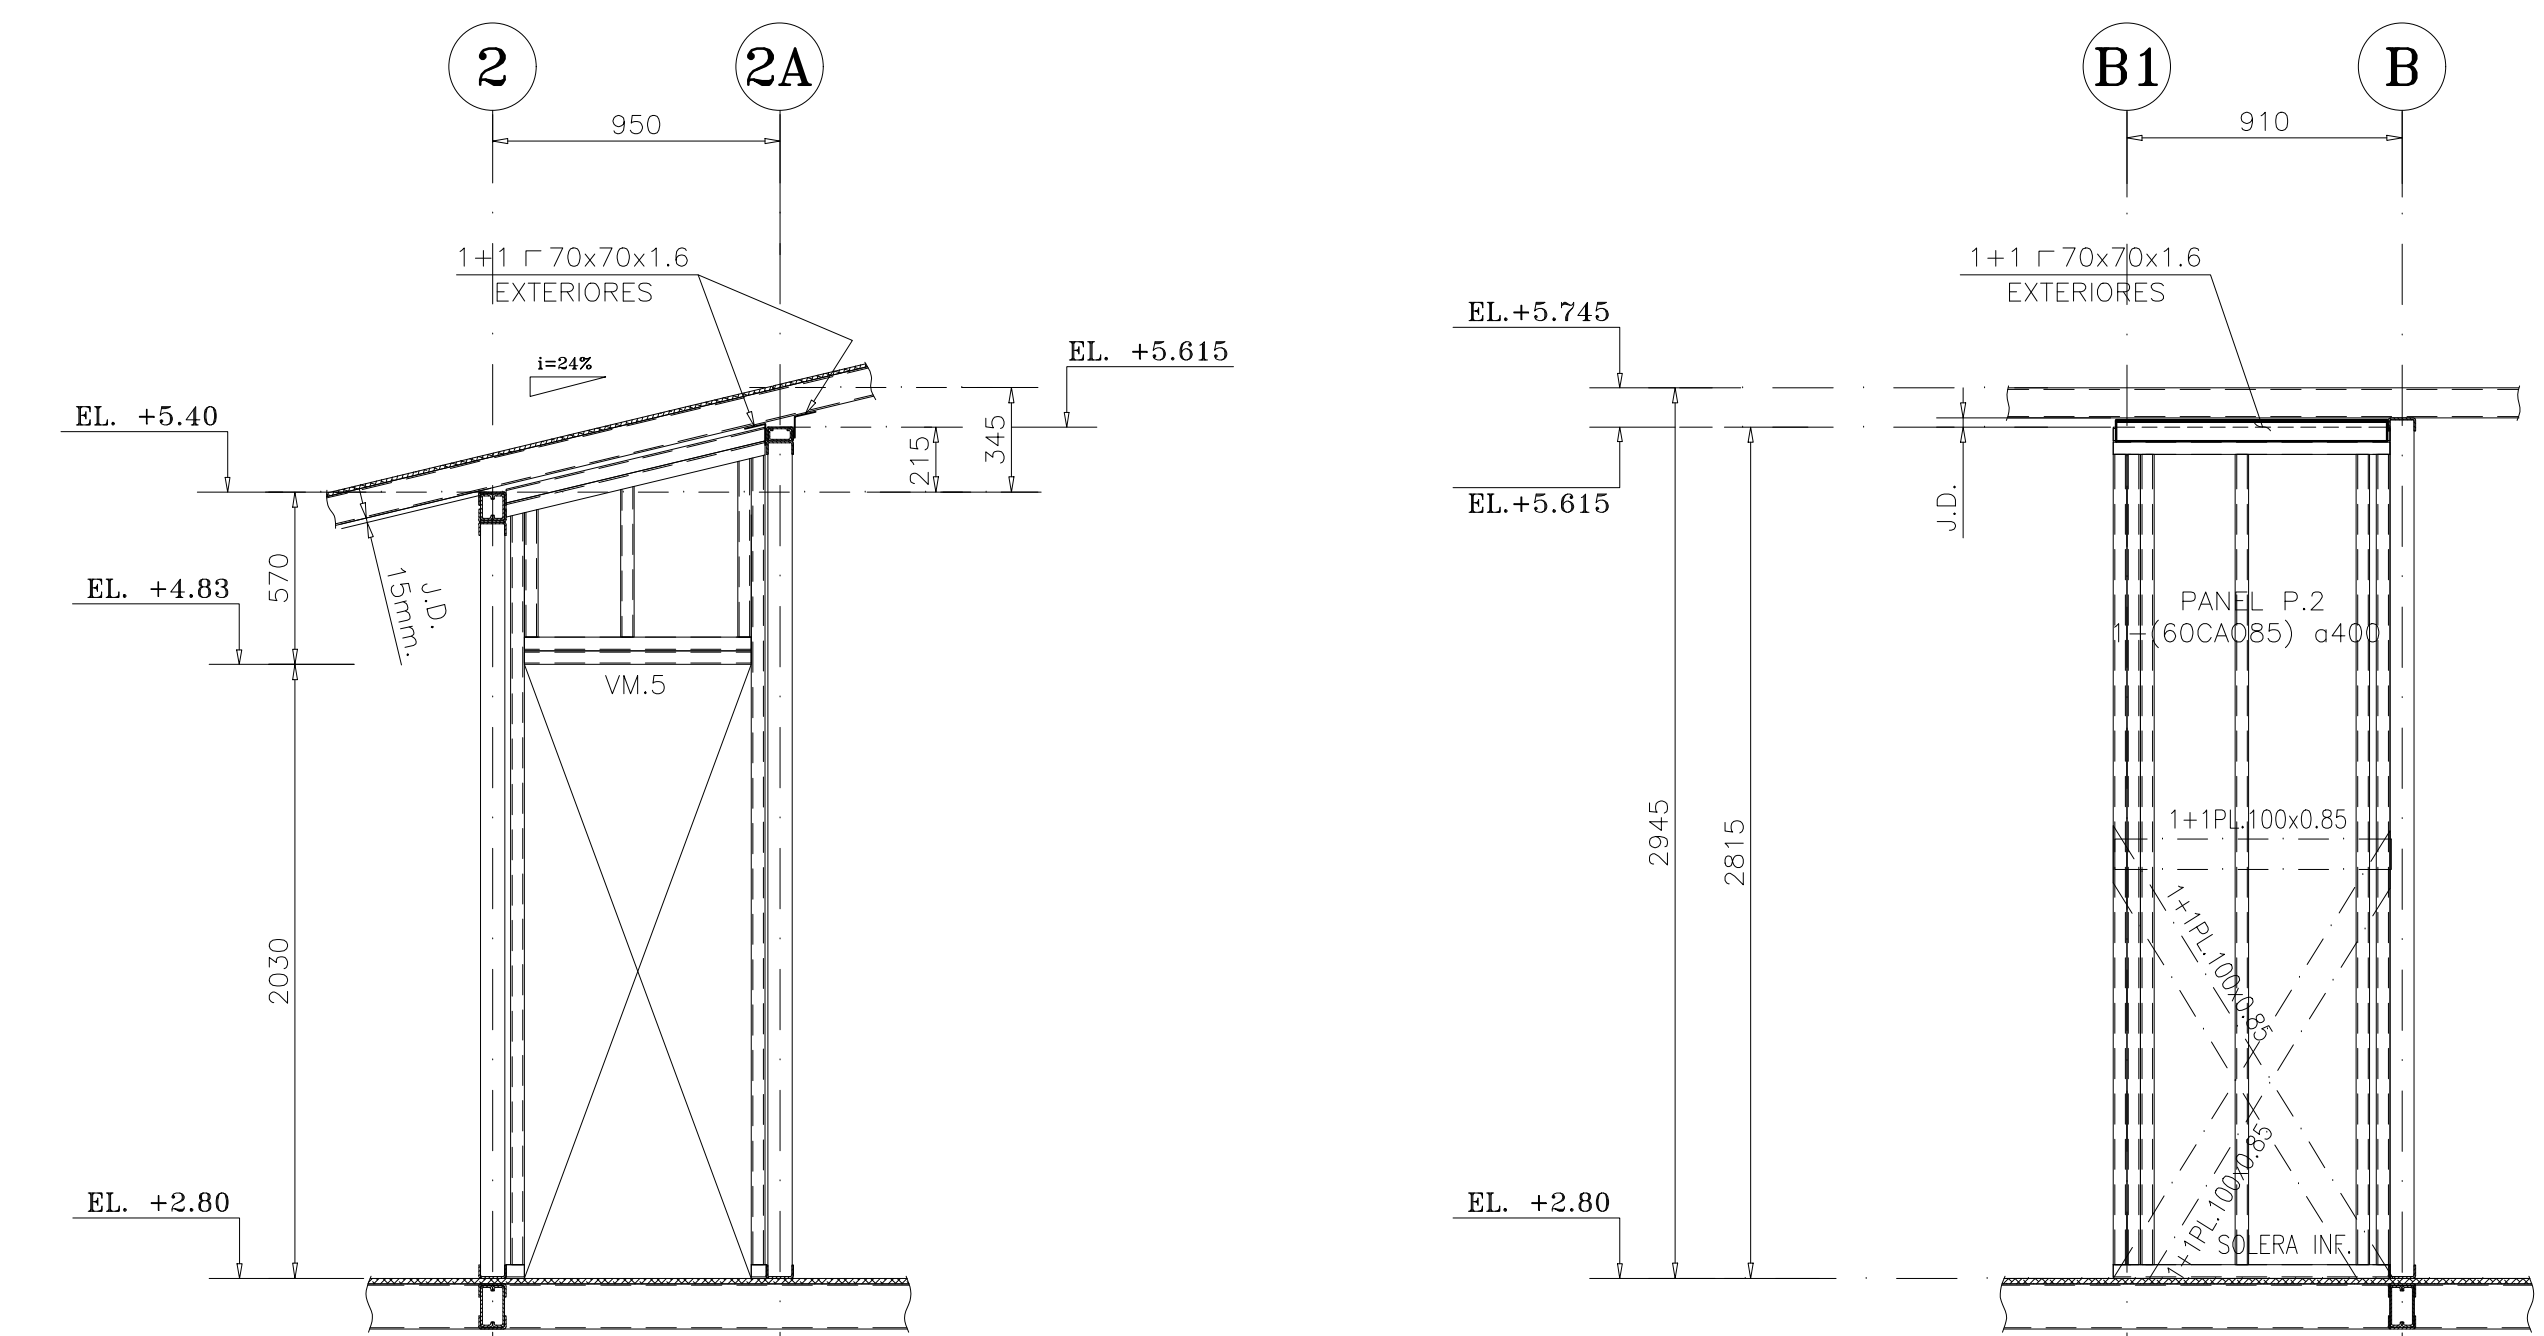

ESCALA 1:25

ESCALA 1:25

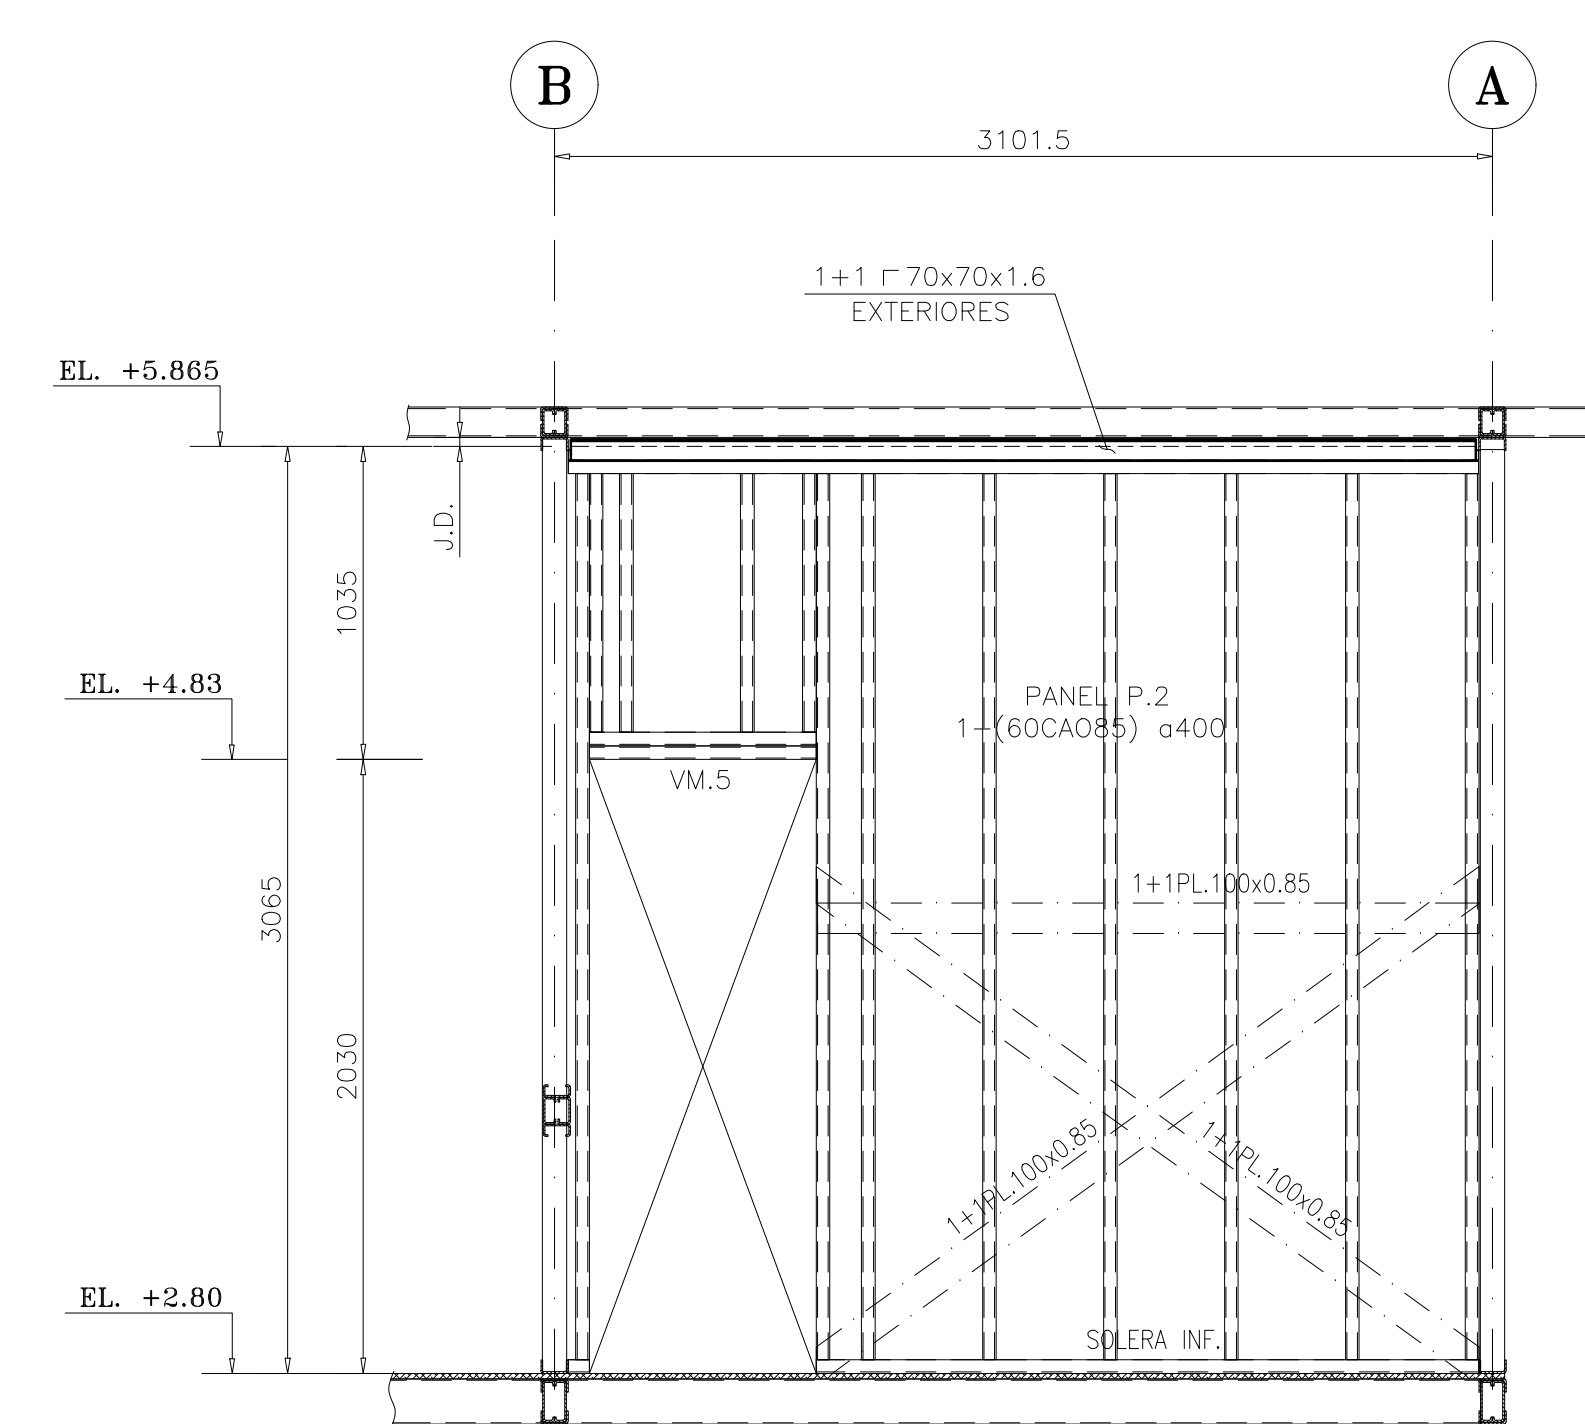

ESCALA 1:25

ESCALA 1:25

NOMENCLATURA: N.S.F. = NIVEL SELLO FUNDACION N.S.L. = NIVEL SUPERIOR LOSA N.S.L.F. = NIVEL SUPERIOR LOSA FUNDACION S.I.C. = SAÍVO INDICACION CONTRARIA A.V. = ARRIOSTRAMIENTO VERTICAL J.D. = JUNTA DE DILATACION S.O. = SEGÚN OBRERA A.V. = ARRIOSTRAMIENTO VERTICAL N.I. = NIVEL INFERIOR N.S. = NIVEL SUPERIOR N.S. = NIVEL EN ELEVACION																														PROYECTO : CONJUNTO HABITACIONAL AIRES DE EL MONTE ARQUITECTO : MANUEL JARA ESCOBAR PROPIETARIO : INMOBILIARIA SAN IGNACIO SPA RUT : 76.452.974-K CONTENIDO : PLAN DE ESTRUCTURA 2° PISO CASA C-3 CORTES Y DETALLES										N° OBRA 2021-39 N° LAMINA E-103C3									
PLANOS DE REFERENCIA										MODIFICACIONES										APROBACION DEL PROYECTO										FECHA : SEPTIEMBRE 2022 ESCALA : INDICADAS FORMATO : A0										REVISION: 1									
N° NOMBRE N°										DIBUJO APROBO FECHA										POR FECHA FIRMA																													
1 SE MODIFICA LO INDICADO										R.A.L. R.C.M. M.P.M. 29-09-22										APROBO MARIO PINTO M. 29-09-22																													
0 EMITIDO PARA CONSTRUCCION										R.A.L. R.C.M. M.P.M. 27-09-22										CALCULO M.P.M. = C.M.C. 29-09-22																													