




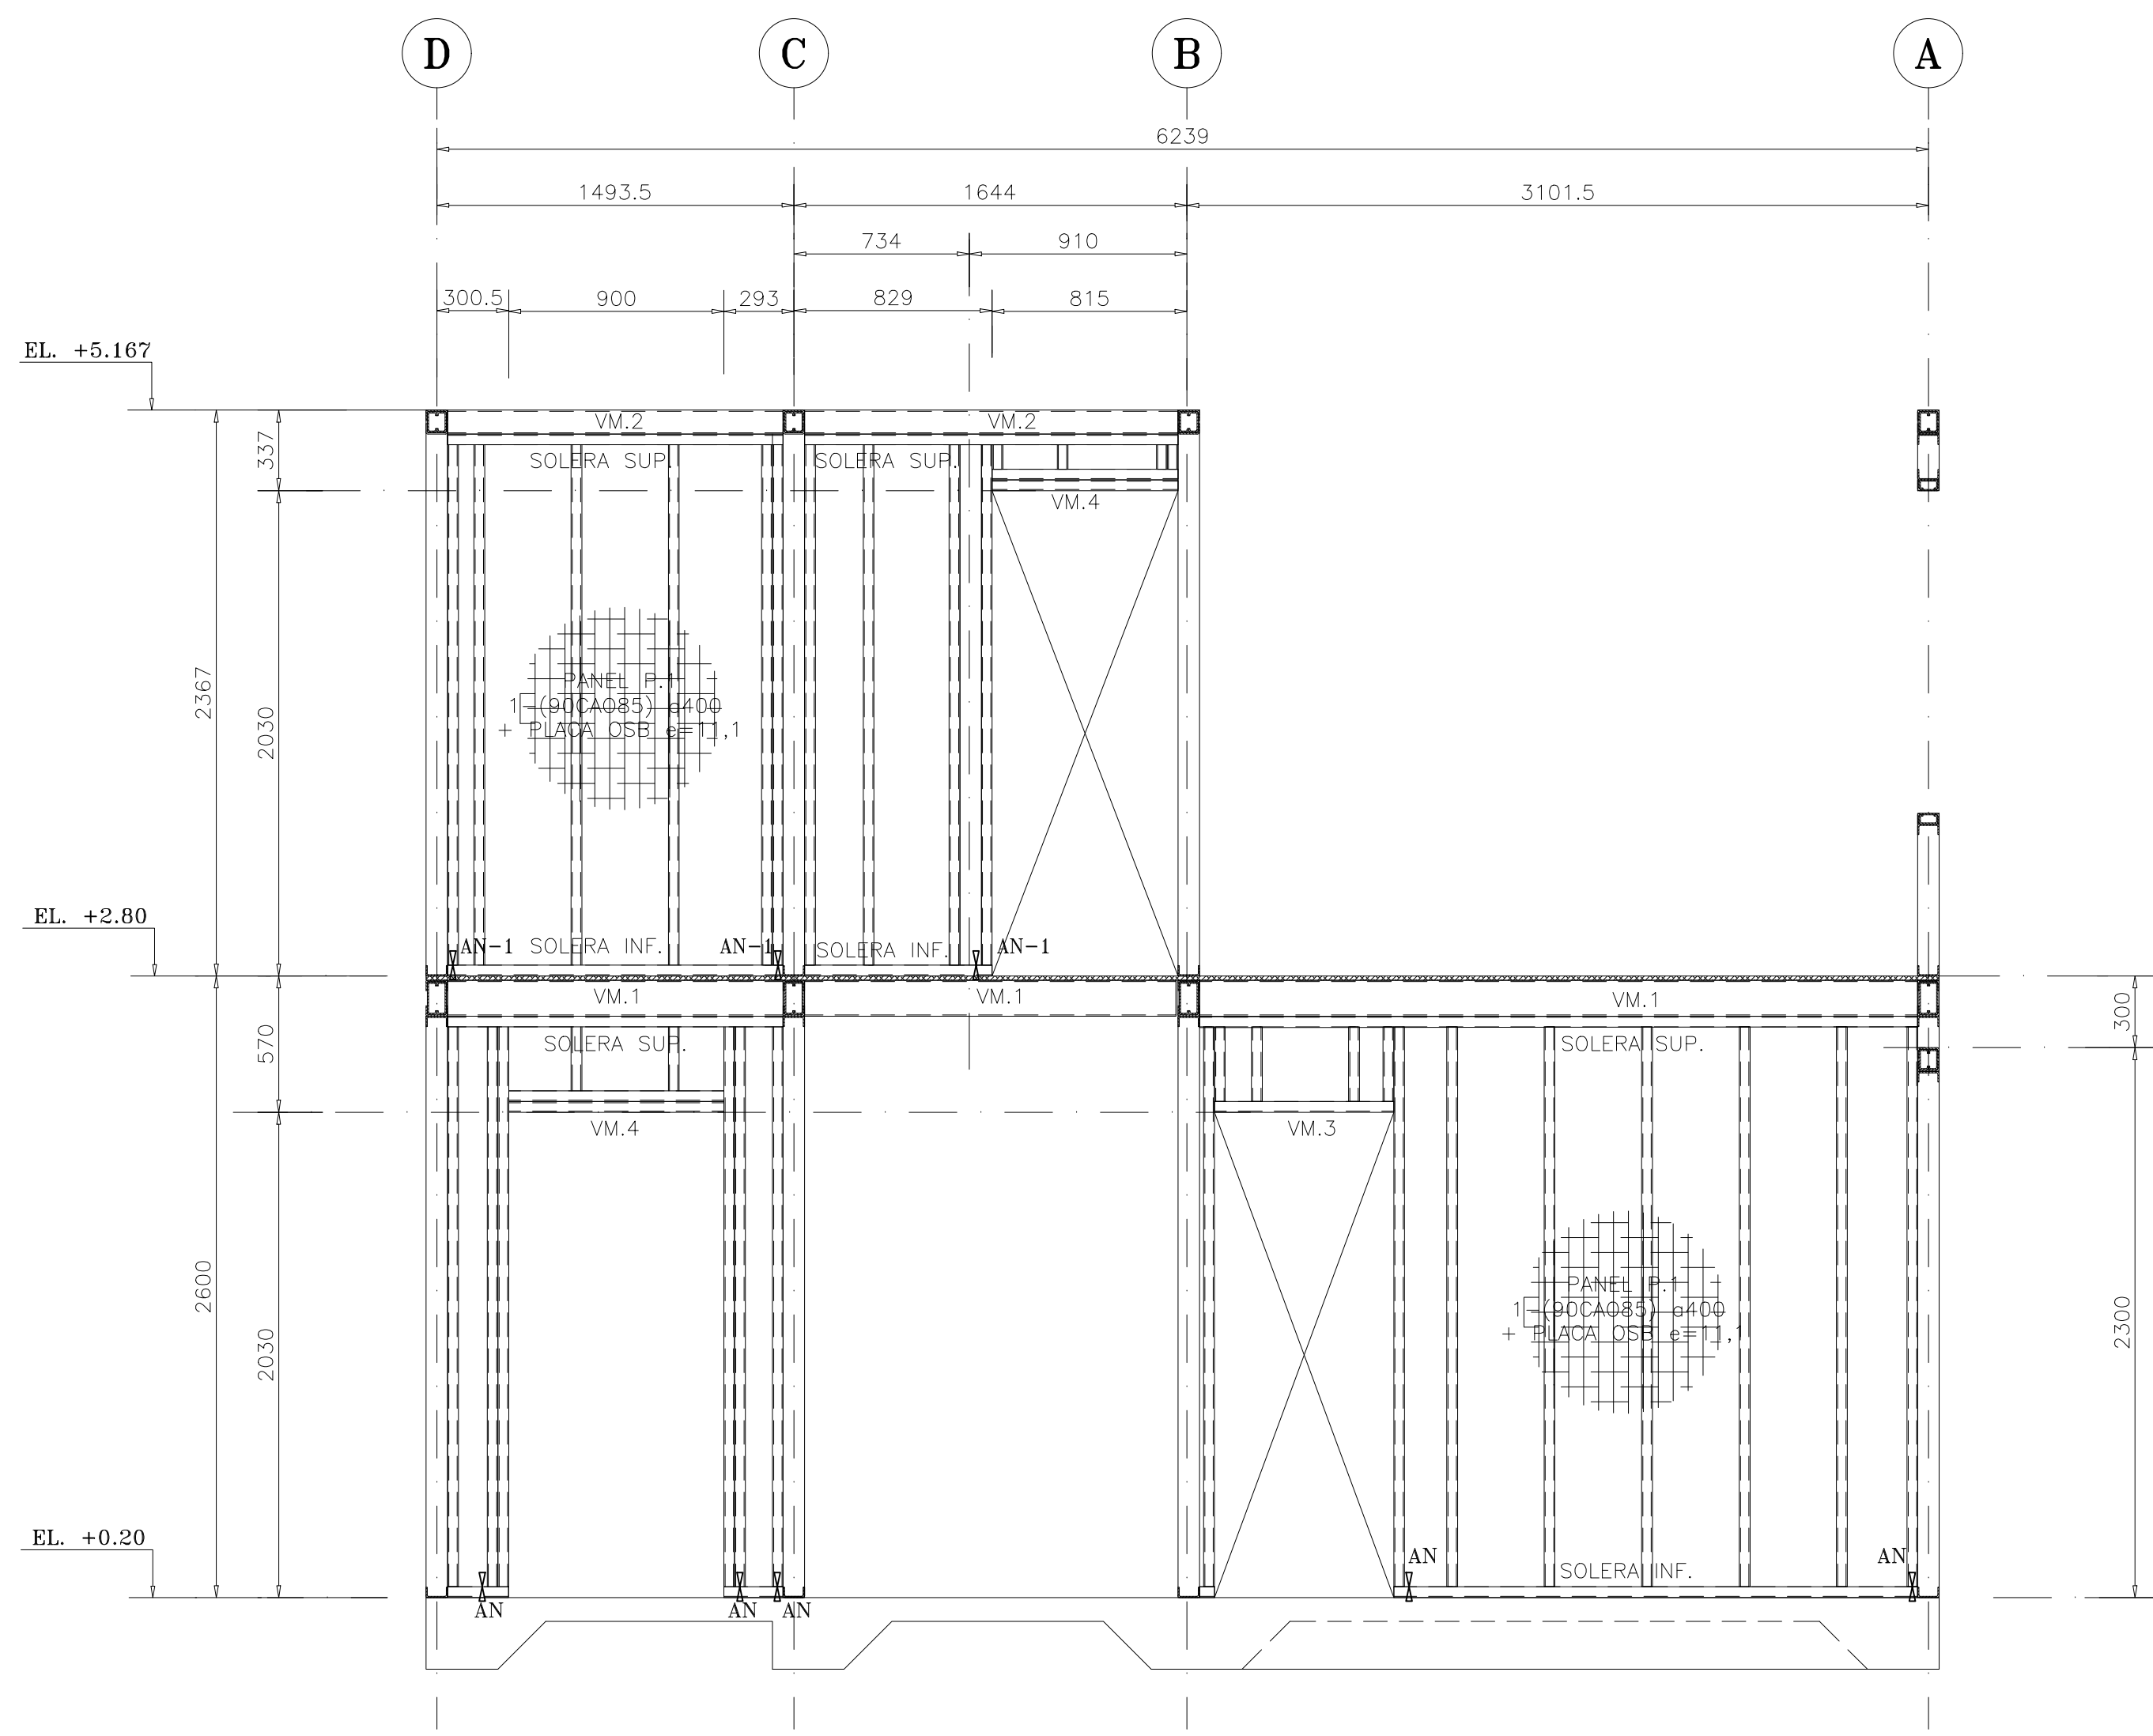








ELEVACION EJE 2
ESCALA 1:25

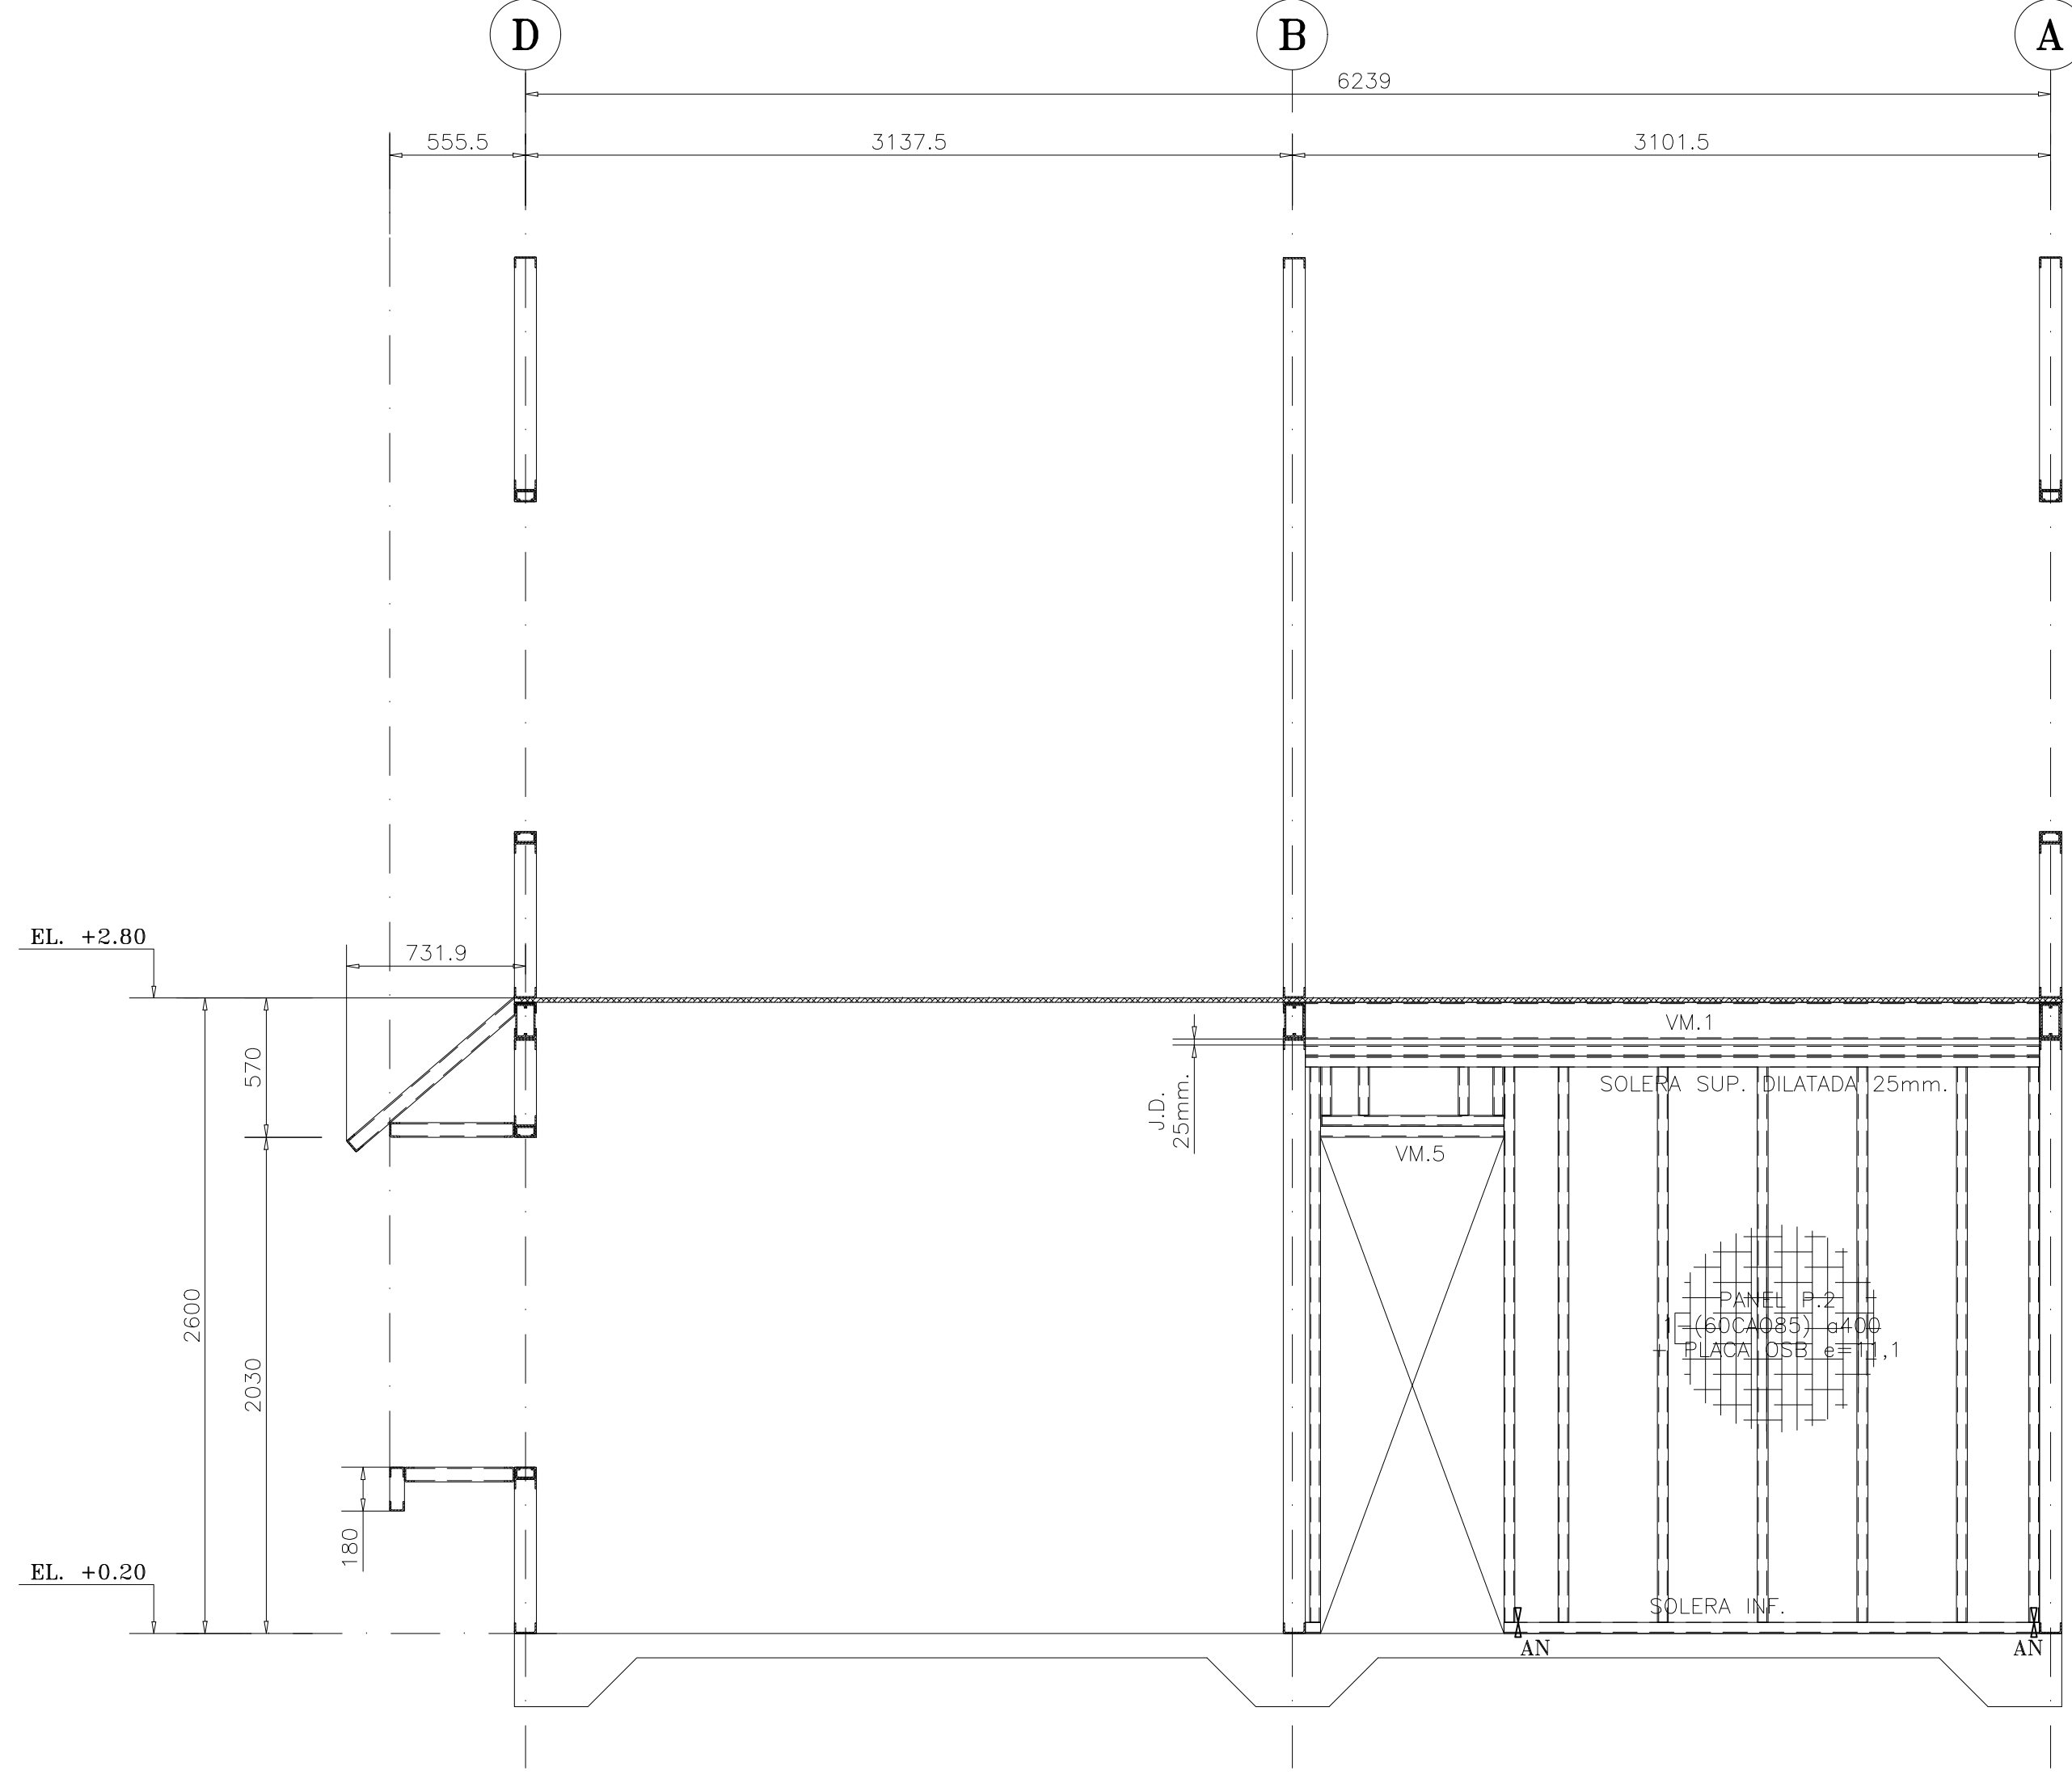

ELEVACION EJE 3
ESCALA 1:25

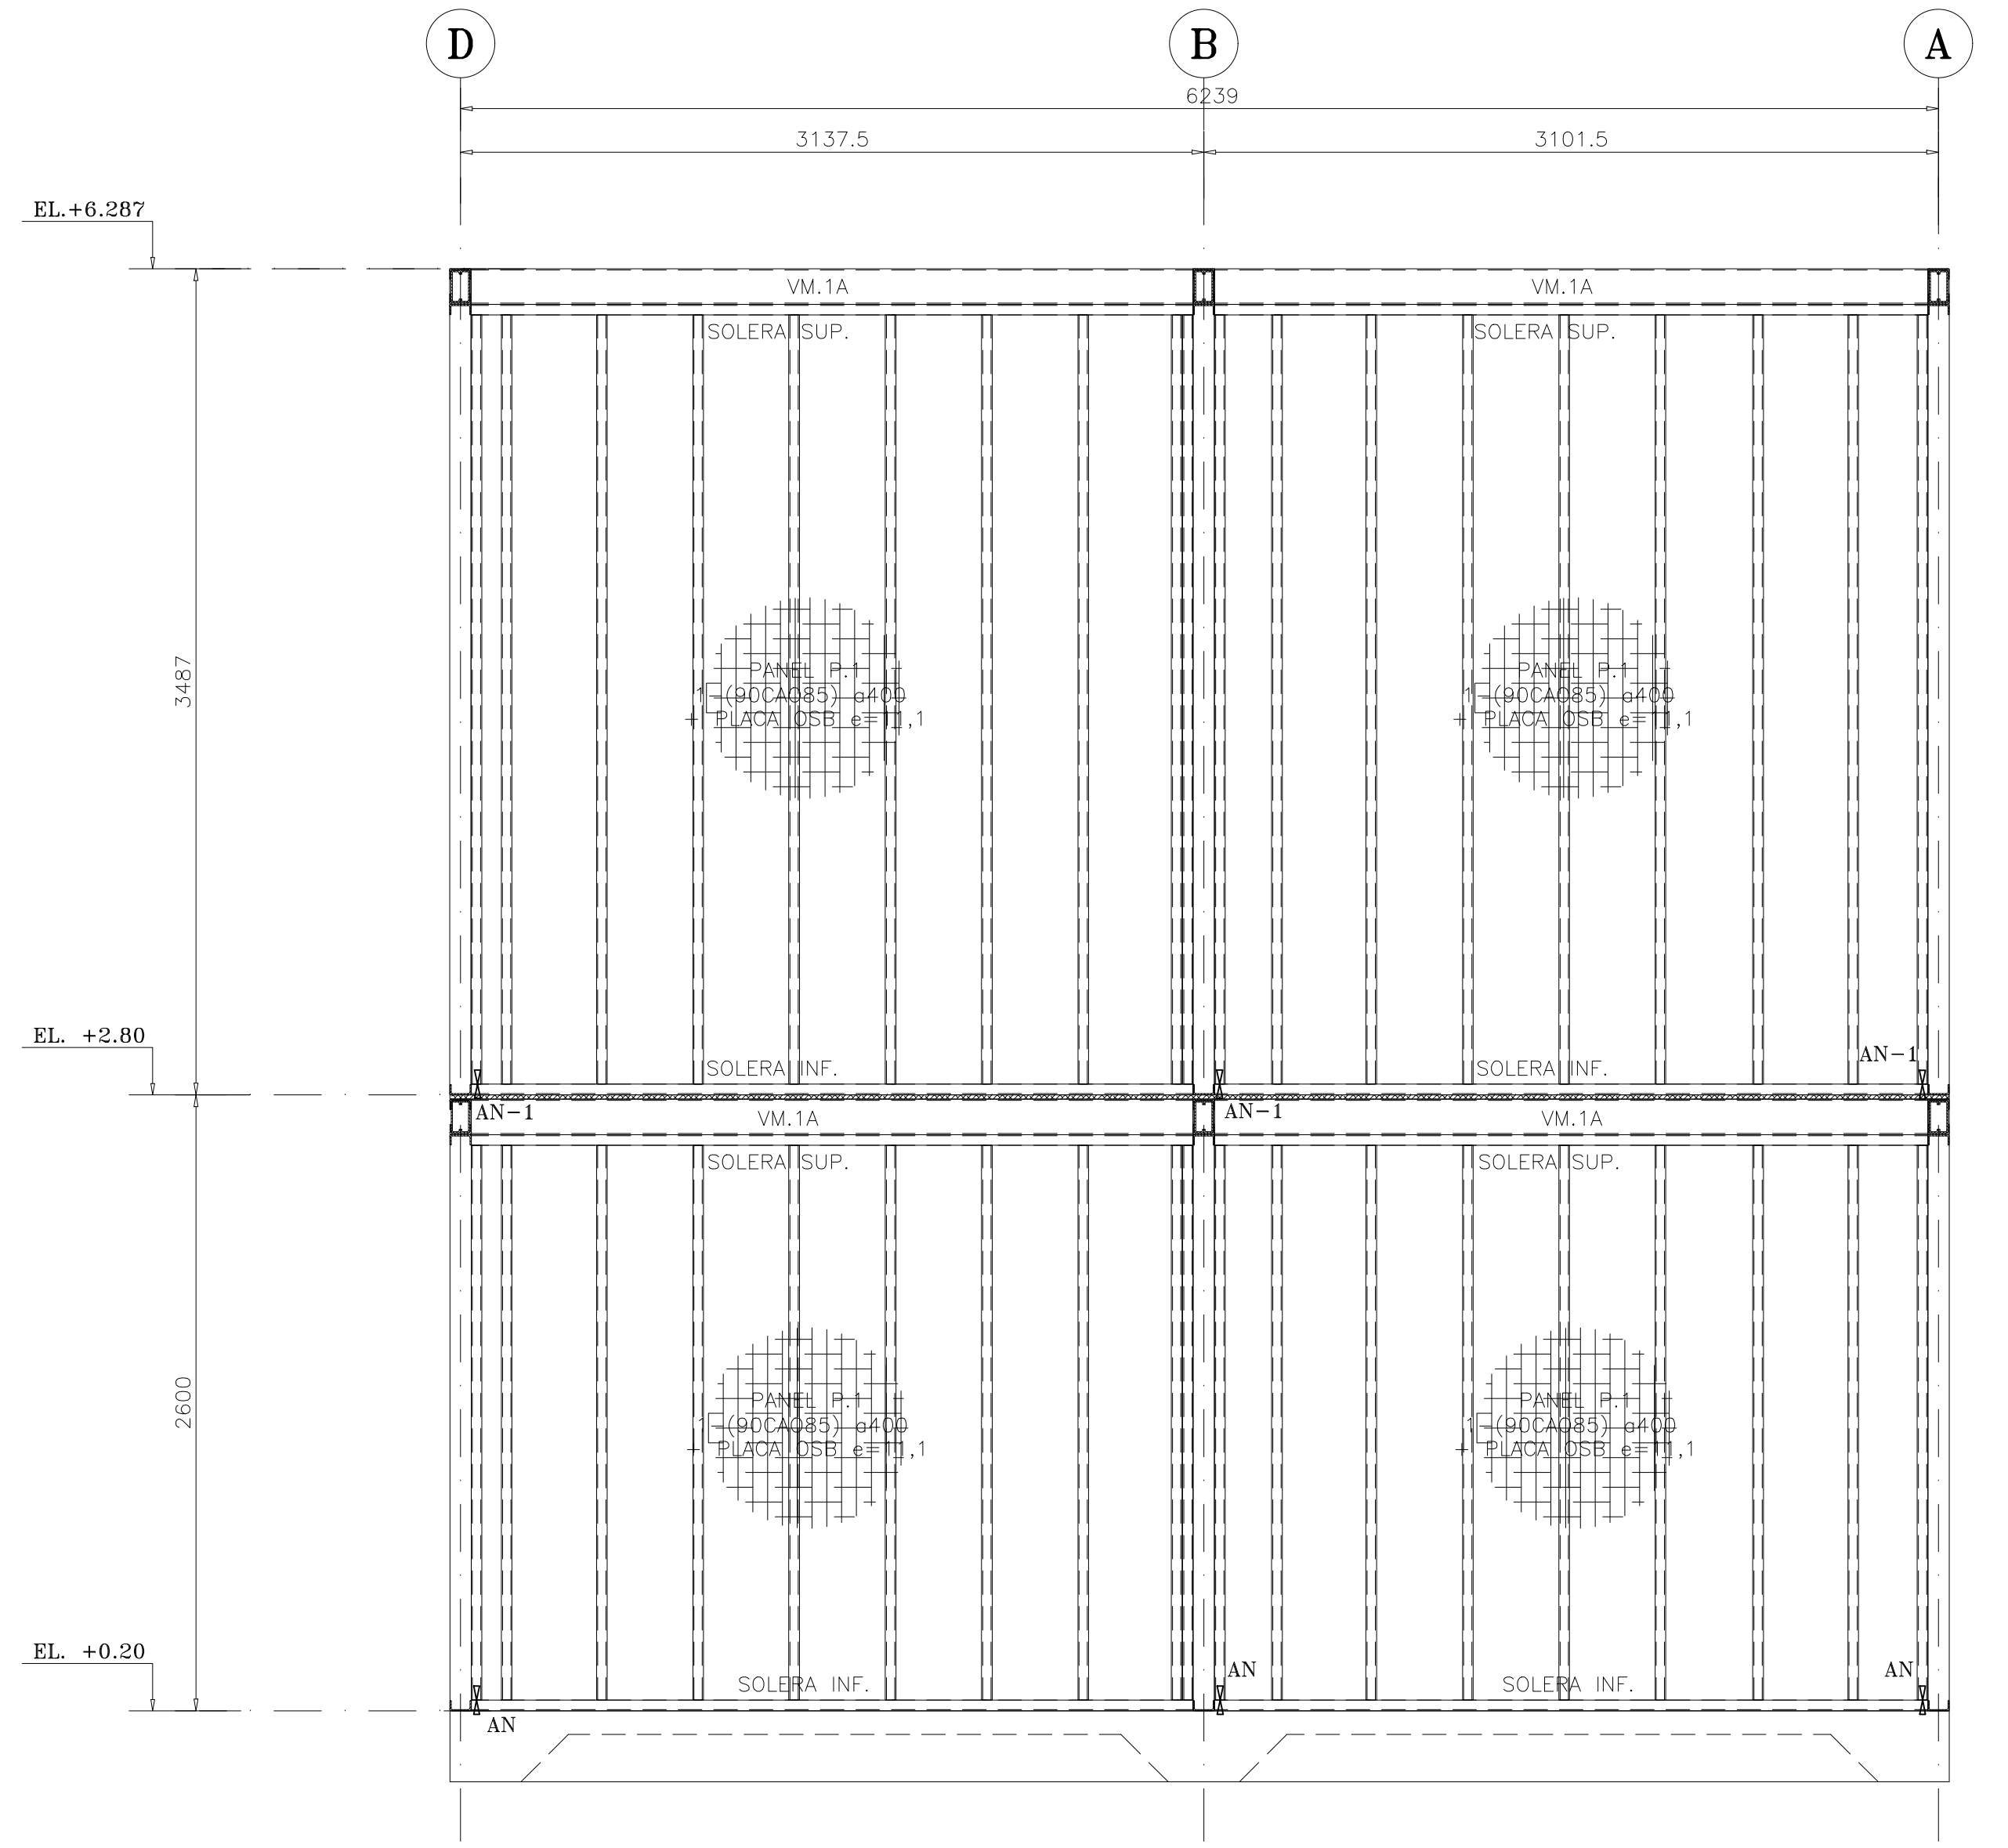

ELEVACION EJE 4
ESCALA 1:25

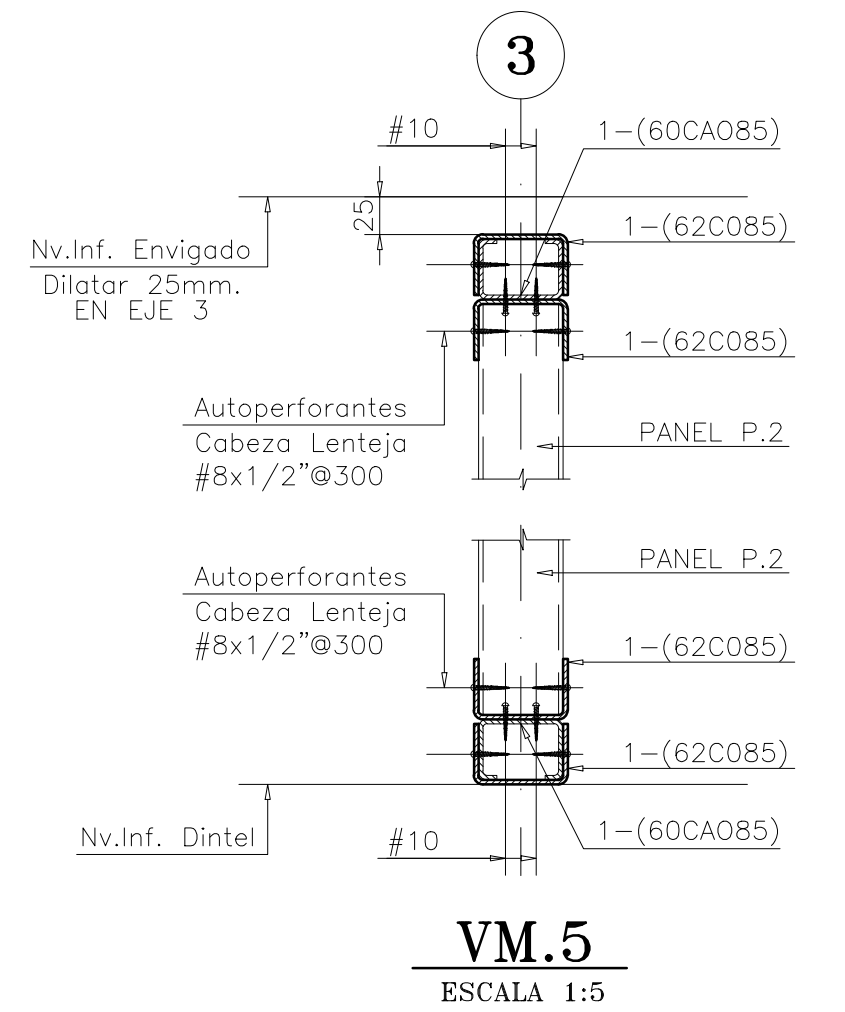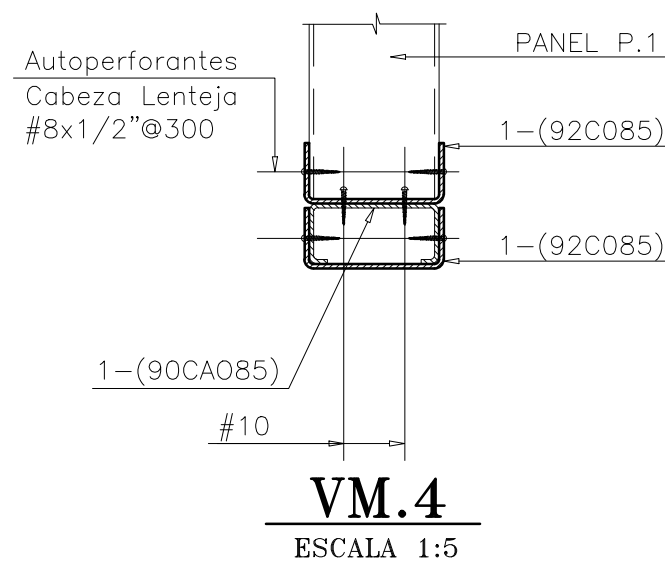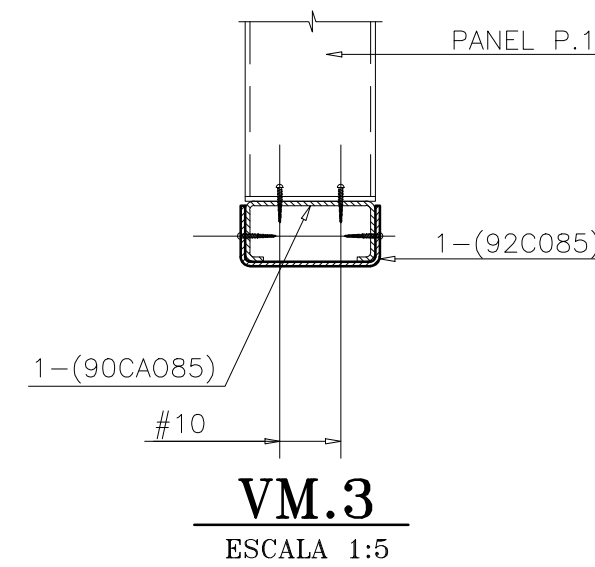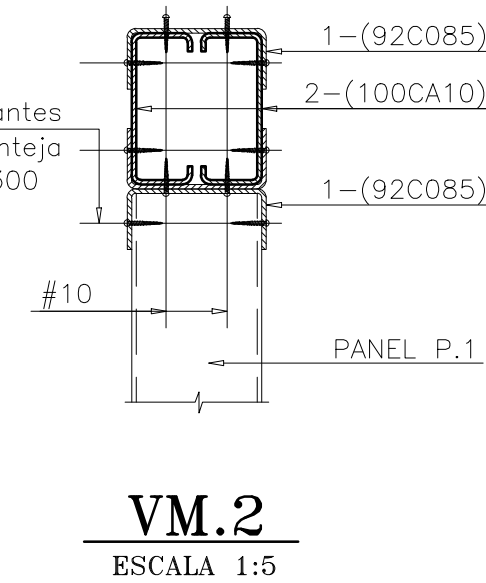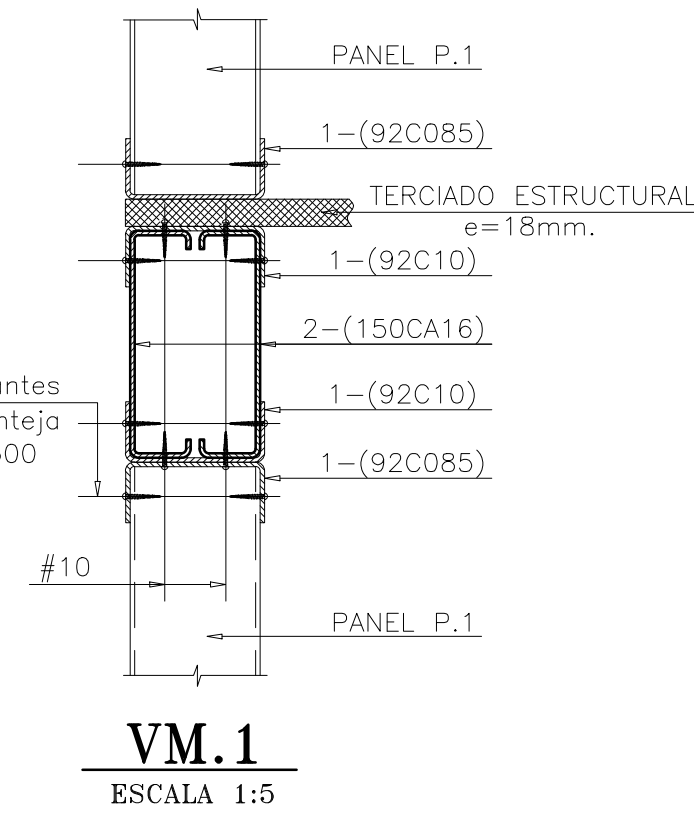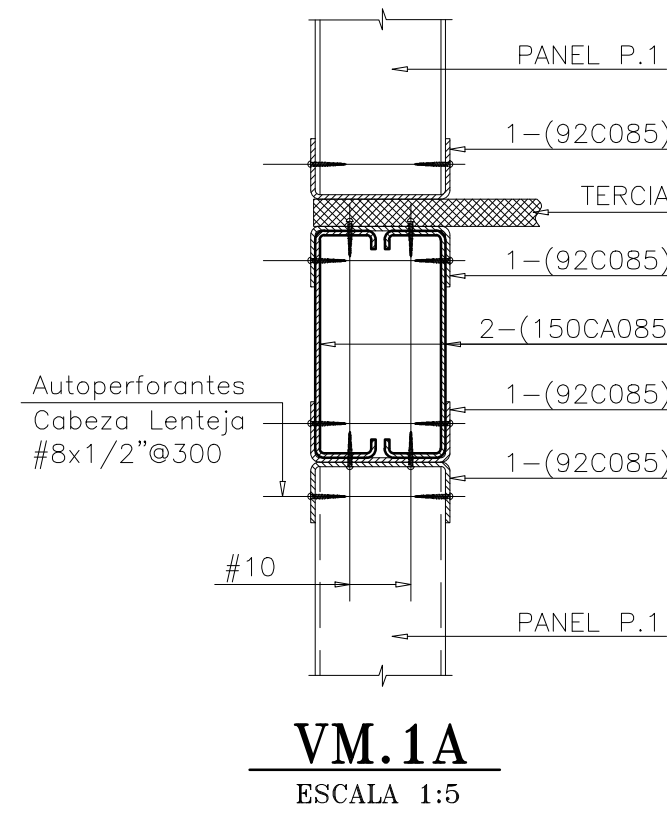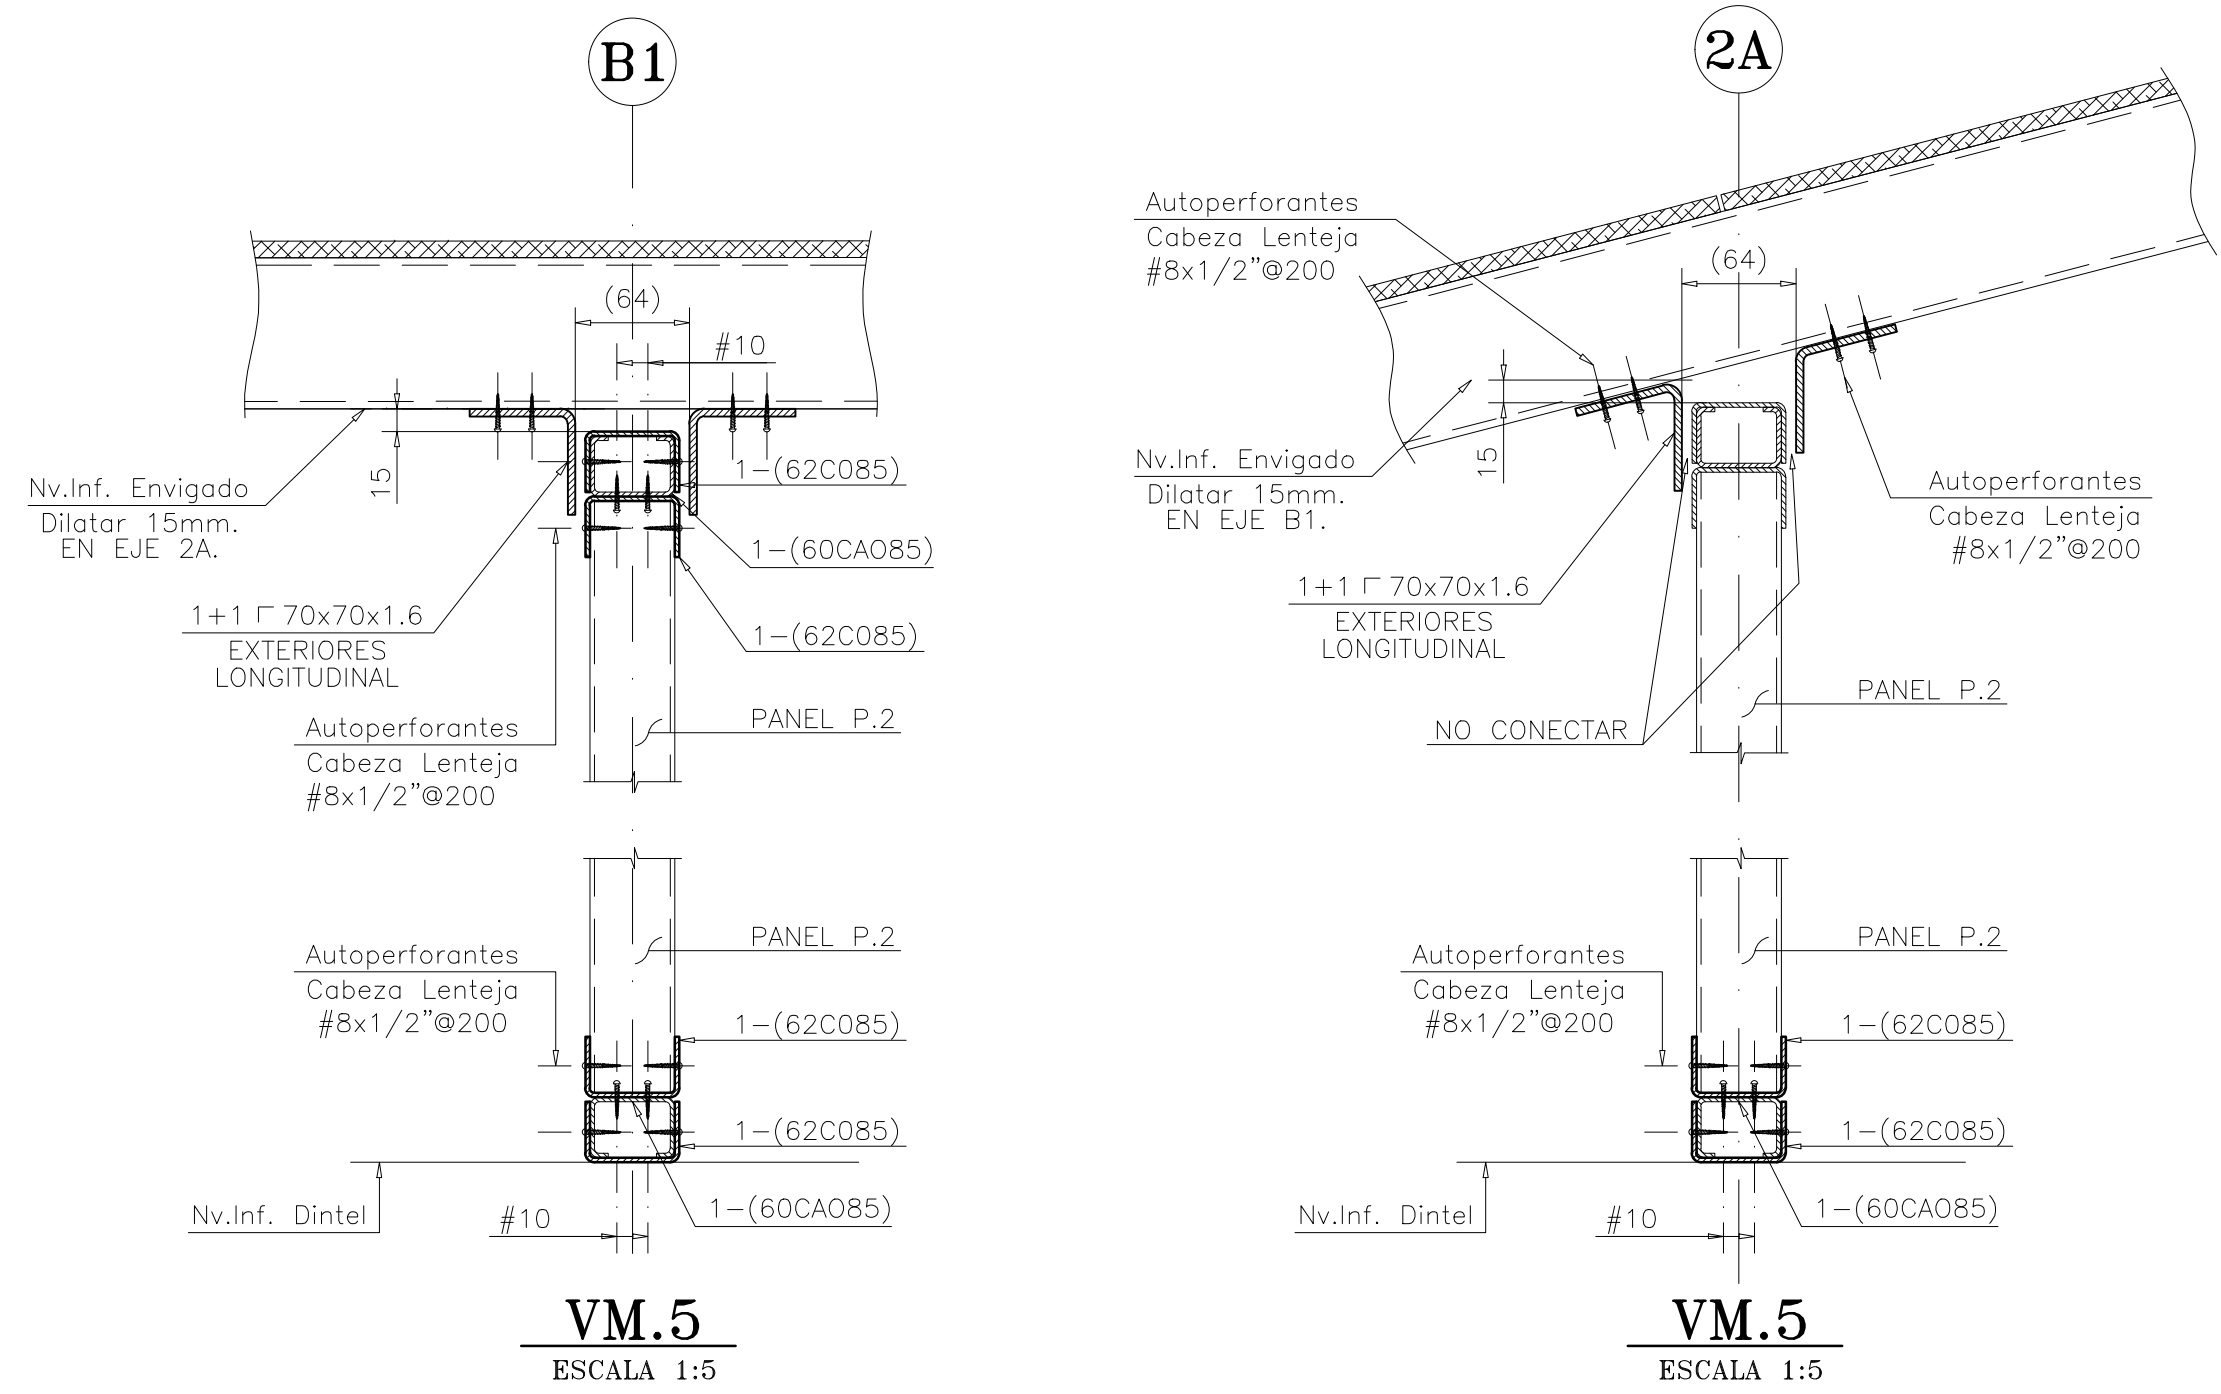

NOMENCLATURA: N.S.F.= NIVEL SELLO FUNDACION N.S.L.= NIVEL SUPERIOR LOSA N.S.L.F.= NIVEL SUPERIOR LOSA FUNDACION S.L.C.= SALVO INDICACION CONTRARIA A.V.= ARROSTRAMIENTO VERTICAL J.D.= JUNTA DE DILATACION S.O.= SEGUN OBRA A.V.= ARROSTRAMIENTO VERTICAL N.I.= NIVEL INFERIOR N.S.= NIVEL SUPERIOR E.L.= NIVEL EN ELEVACION										APROBO MARIO PINTO M. 29-09-22 CALCULO M.P.M. - C.M.C. 29-09-22 REVISO MARIO PINTO M. 29-09-22 DIBUJO R.A.L. - R.C.M. 29-09-22 POR POR FECHA FIRMA										MP INGENIEROS LTDA. www.mpingenieros.com JOSE LUIS ARANDELA VILLALBA C.A. 102 FONO 56-2-2343950 - 56-2-2343950 ALICIA mailto:mario@mpingenieros.com										PROYECTO : CONJUNTO HABITACIONAL AIRES DE EL MONTE ARQUITECTO : MANUEL JARA ESCOBAR PROPIETARIO : INMOBILIARIA SAN IGNACIO SPA RUT : 76.452.974-K CONTENIDO : ELEVACIONES EJES C-D-1-5 CASA C-3 CORTES Y DETALLES										N° OBRA 2021-39 N° LAMINA E-105C3									
PLANOS DE REFERENCIA										MODIFICACIONES										APROBACION DEL PROYECTO										FECHA : SEPTIEMBRE 2022 ESCALA : INDICADAS FORMATO : A0										REVISION: 1									