




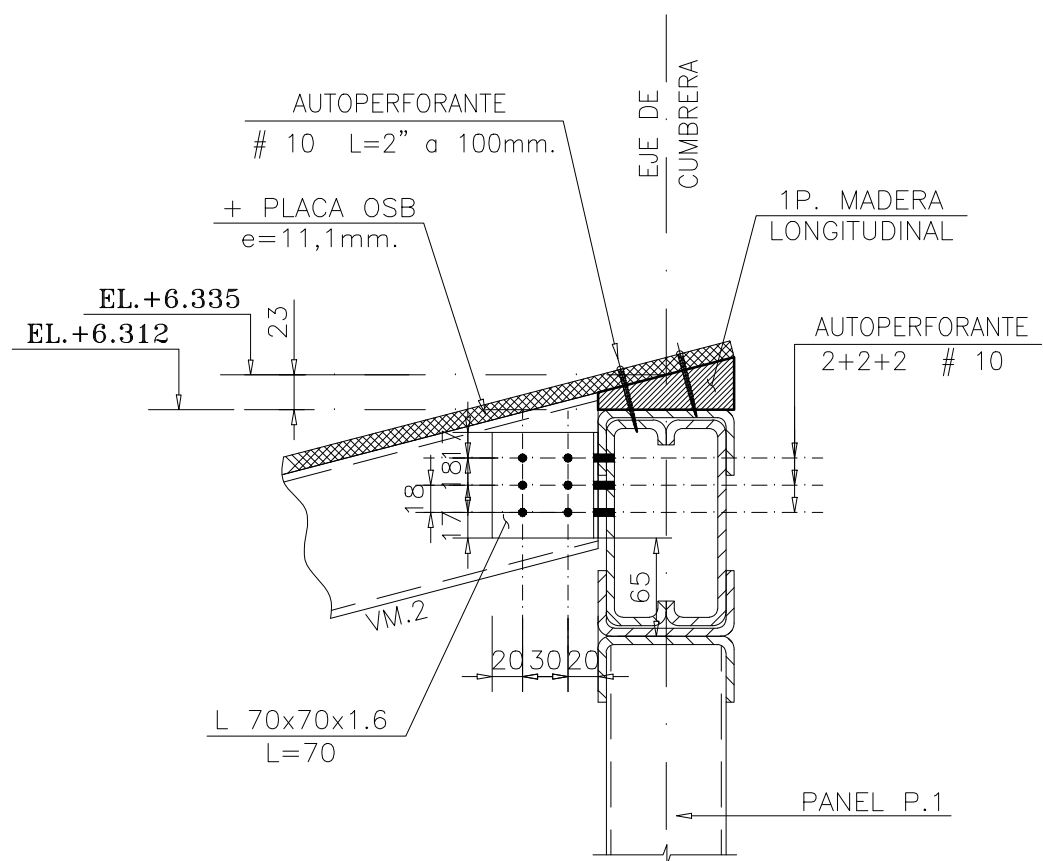


DETALLE CUMBRERA
ESCALA 1:5

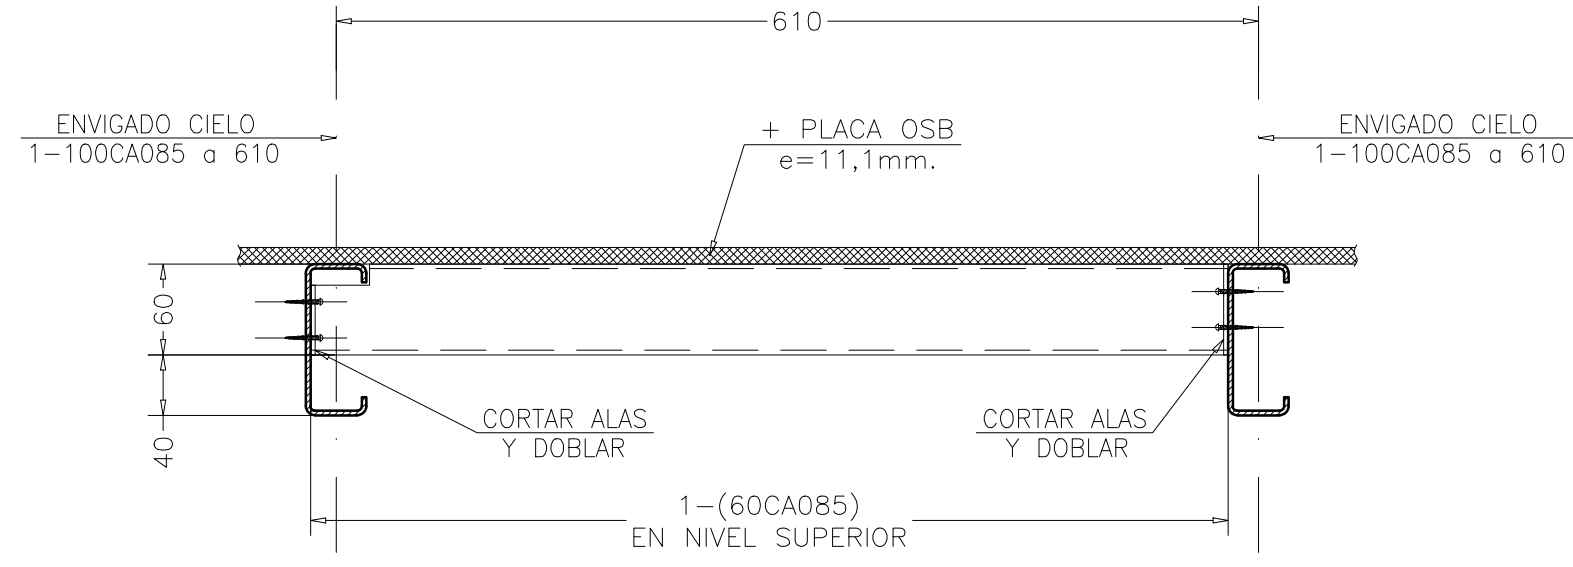


DETALLE ENVIGADO SUPERIOR
ESCALA 1:5

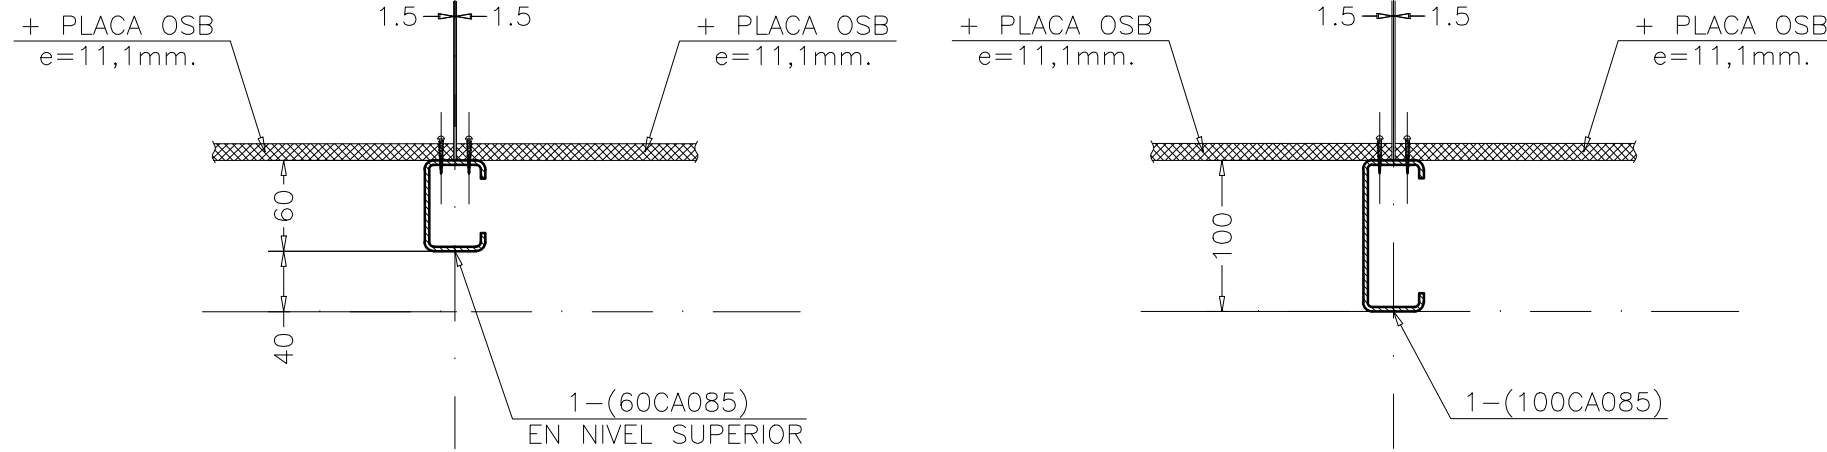


DETALLE UNION PLACAS
ESCALA 1:5

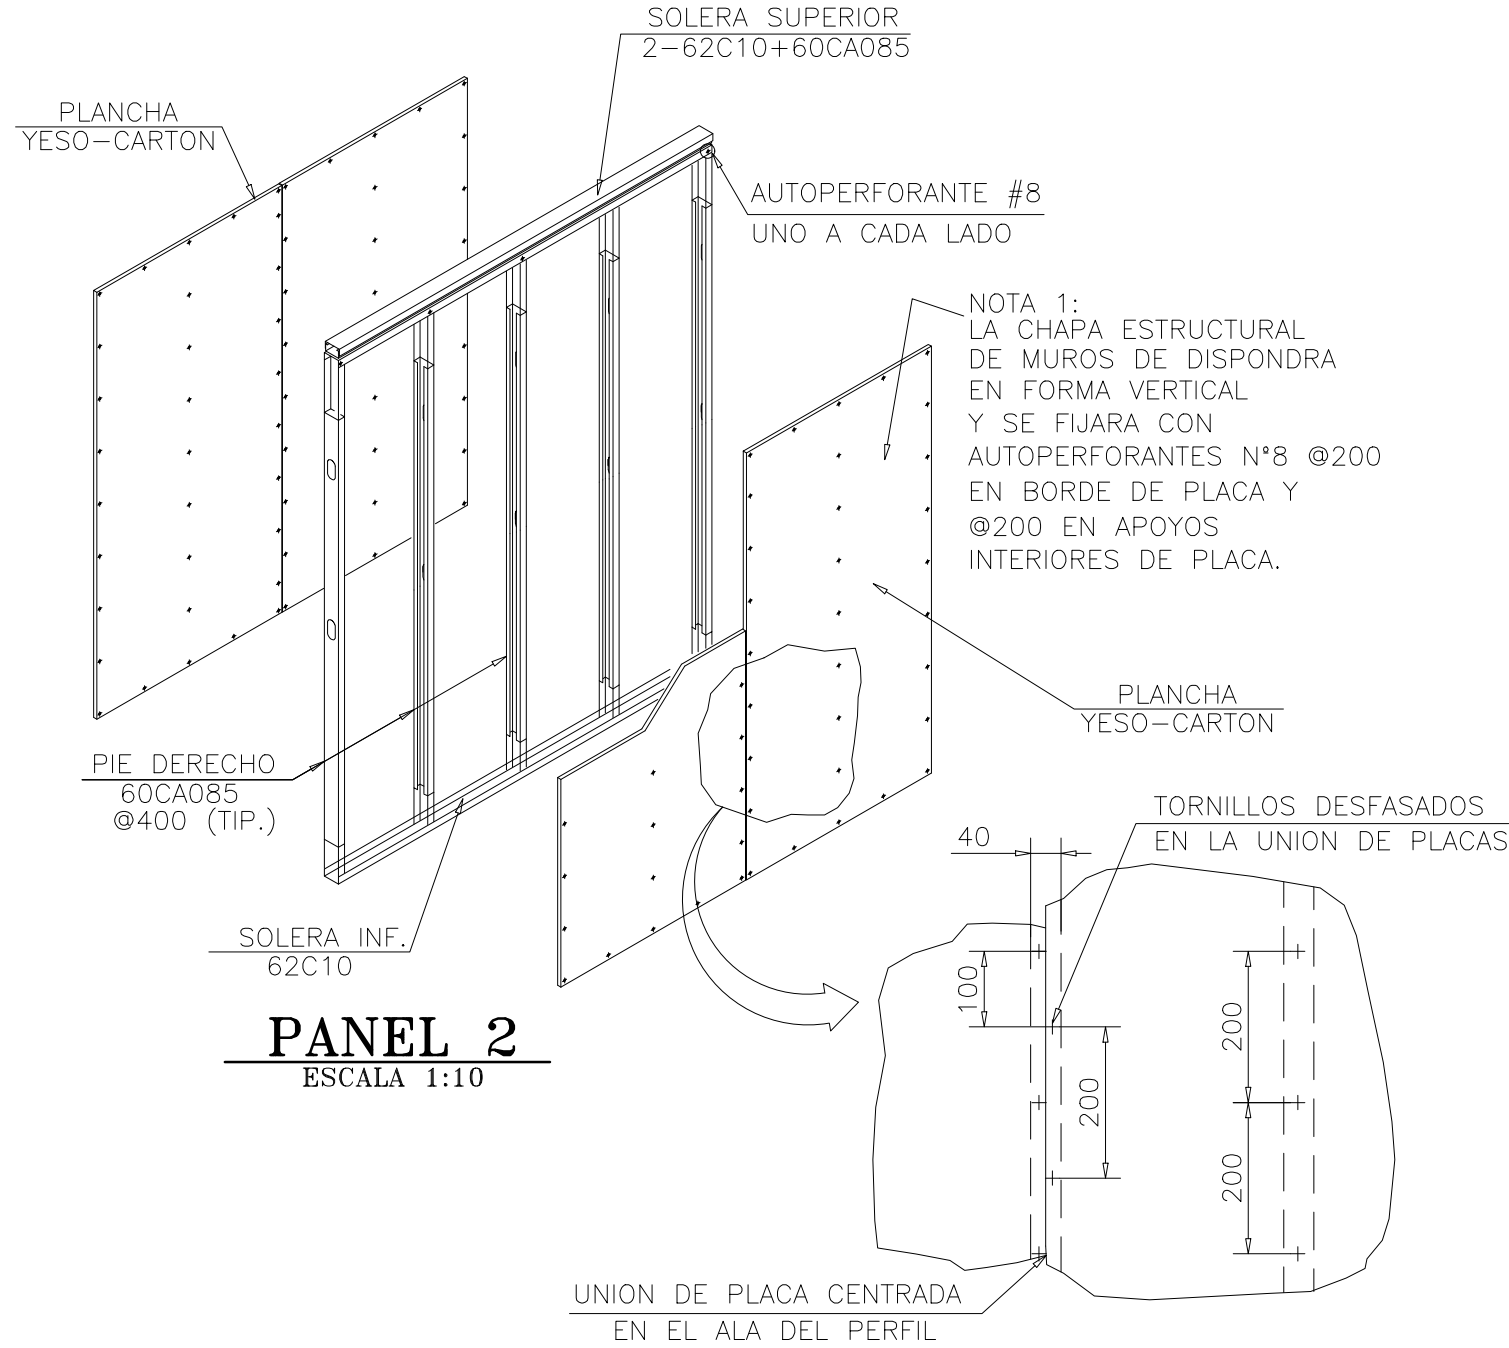

PANEL 2
ESCALA 1:10

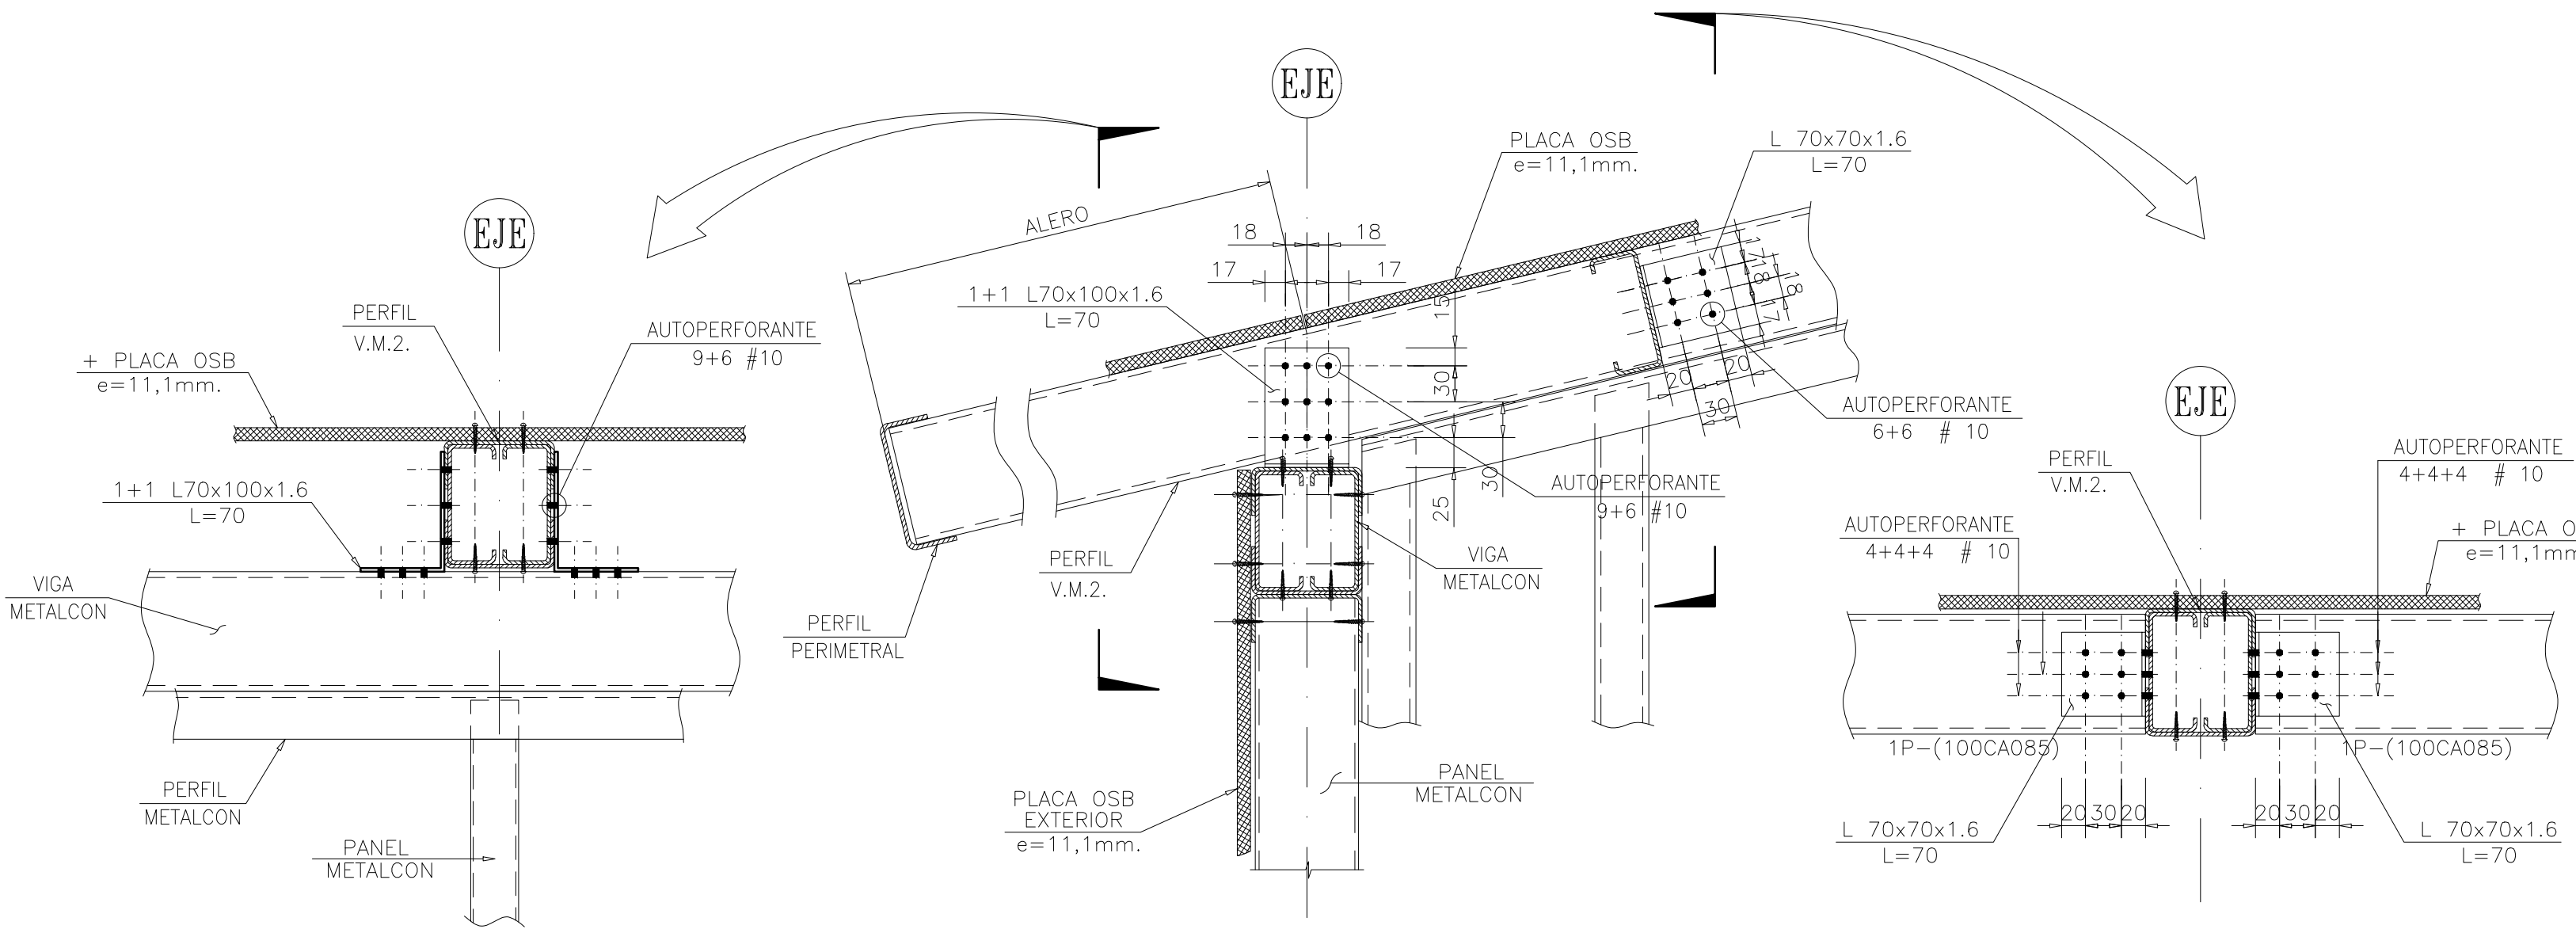

DETALLE CONEXION VIGA V.M.2 POR EJE
ESCALA 1:5

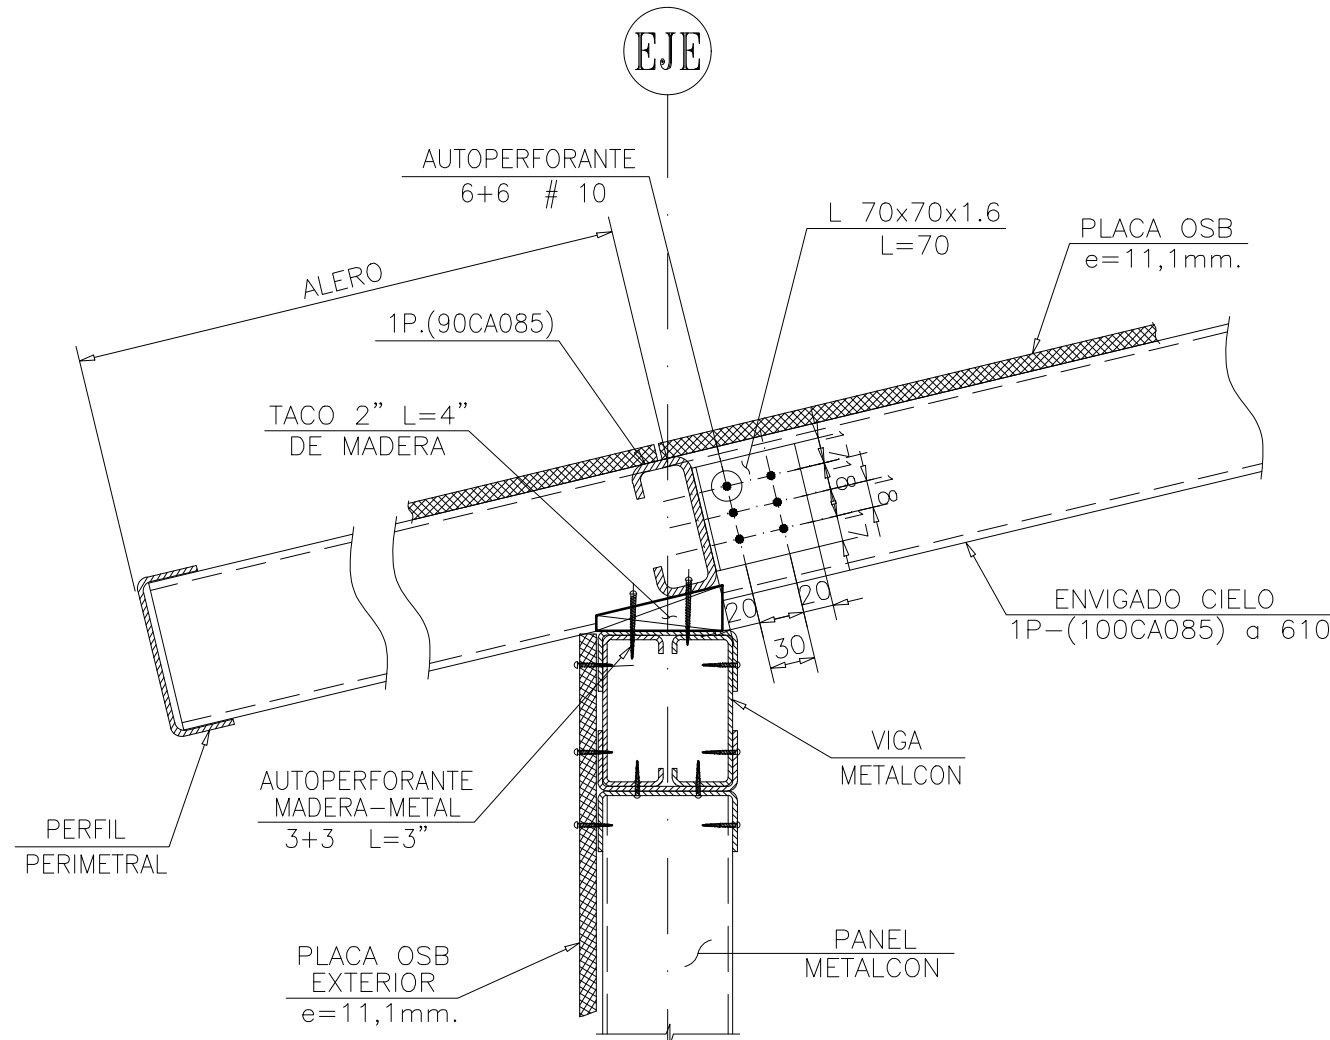

DETALLE CONEXION ENV. CIELO
ESCALA 1:5

CANTIDAD DE AUTOPERFORANTES 6 CLINCH PARA UNION DE MONTANTES Y DIAGONALES A CUERDAS SUPERIORES E INFERIORES DE CERCAS		
PERFIL (MONTANTE & DIAGONAL)	CANTIDAD MINIMA DE AUTOPERF. #10x3/4"	CANTIDAD MINIMA DE CLINCH
40CA085	3	4
60CA085	5	7
90CA085	6	8
100CA085	8	11
150CA085	12	16
NOTA IMPORTANTE: CUALQUIER INDICACION DE AUTOPERFORANTES MOSTRADA EN DETALLES O CERCAS PREVALECE SOBRE ESTA TABLA		

NOMENCLATURA:	
N.S.F.= NIVEL SELLO FUNDACION	
N.S.L.= NIVEL SUPERIOR LOSA	
N.S.L.F.= NIVEL SUPERIOR LOSA FUNDACION	
S.I.C.= SALVO INDICACION CONTRARIA	
A.V.= ARRIOSTRAMIENTO VERTICAL	
J.D.= JUNTA DE DILATACION	
S.O.= SEGUN OBRA	
A.V.= ARRIOSTRAMIENTO VERTICAL	
N.I.= NIVEL INFERIOR	
N.S.= NIVEL SUPERIOR	
E.L.= NIVEL EN ELEVACION	

N°	NOMBRE	N°
PLANOS DE REFERENCIA		

N°	NOMBRE	N°
MODIFICACIONES		

N°	NOMBRE	N°
MODIFICACIONES		

