


ALCANTARILLADO
PLANTA
1:50

LINEA DE DESLINDE

PLANTA PRIMER PISO

LINEA DE DESLINDE

LINEA DE DESLINDE

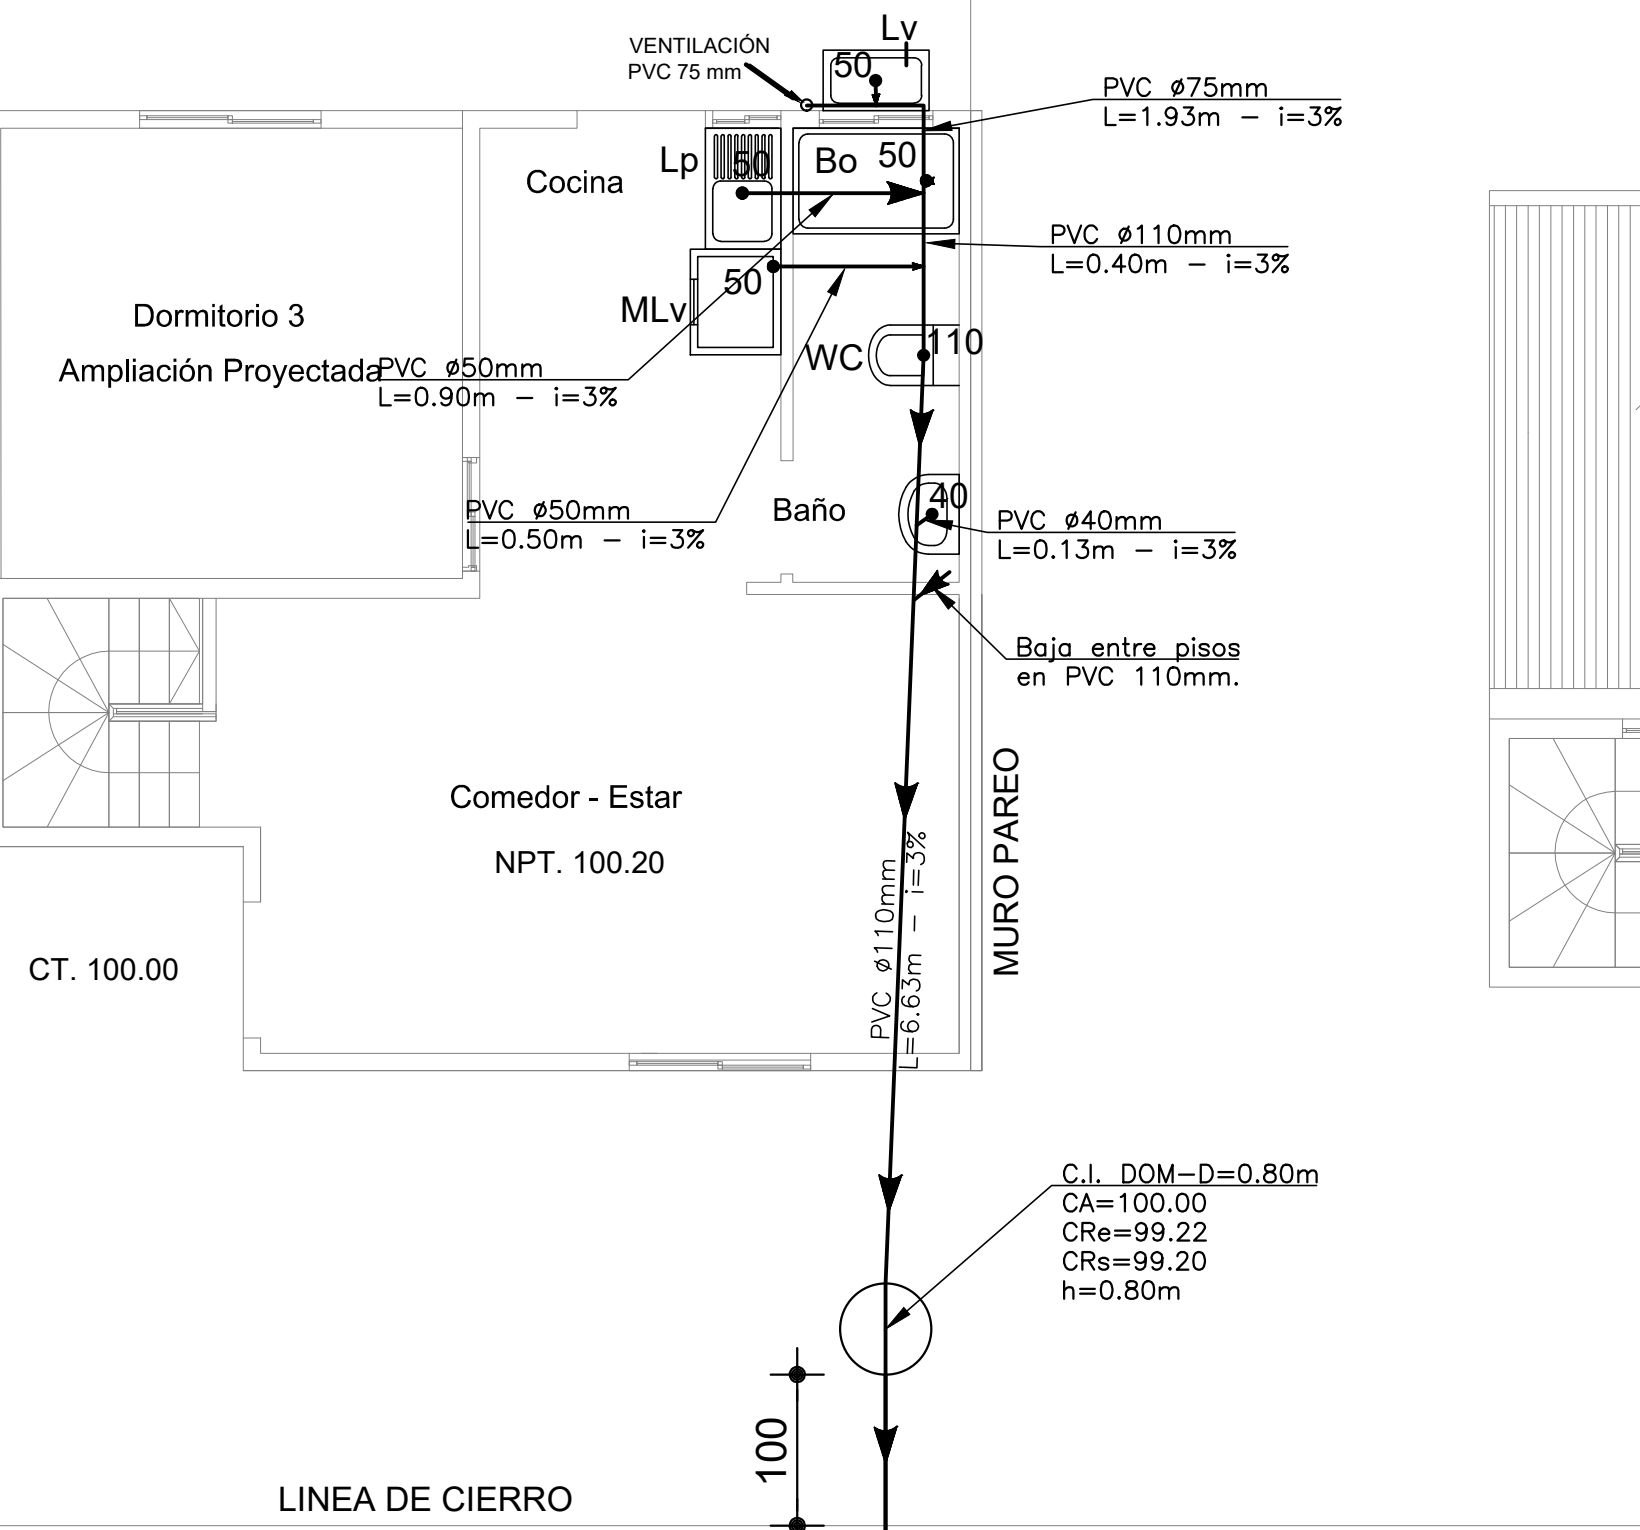

LINEA DE CIERRO

CS. 100.00

LINEA DE SOLERA

UD PVC ø110mm-PN6
L=VARIABLE (Ver Planta General)
3% s/n s. 33%
23 U.E.H.


COLECTOR PVC ø200mm

CALZADA CALLE VIA LOCAL

LINEA DE SOLERA

LINEA DE CIERRO

ALCANTARILLADO 2º PISO
PLANTA
1:50

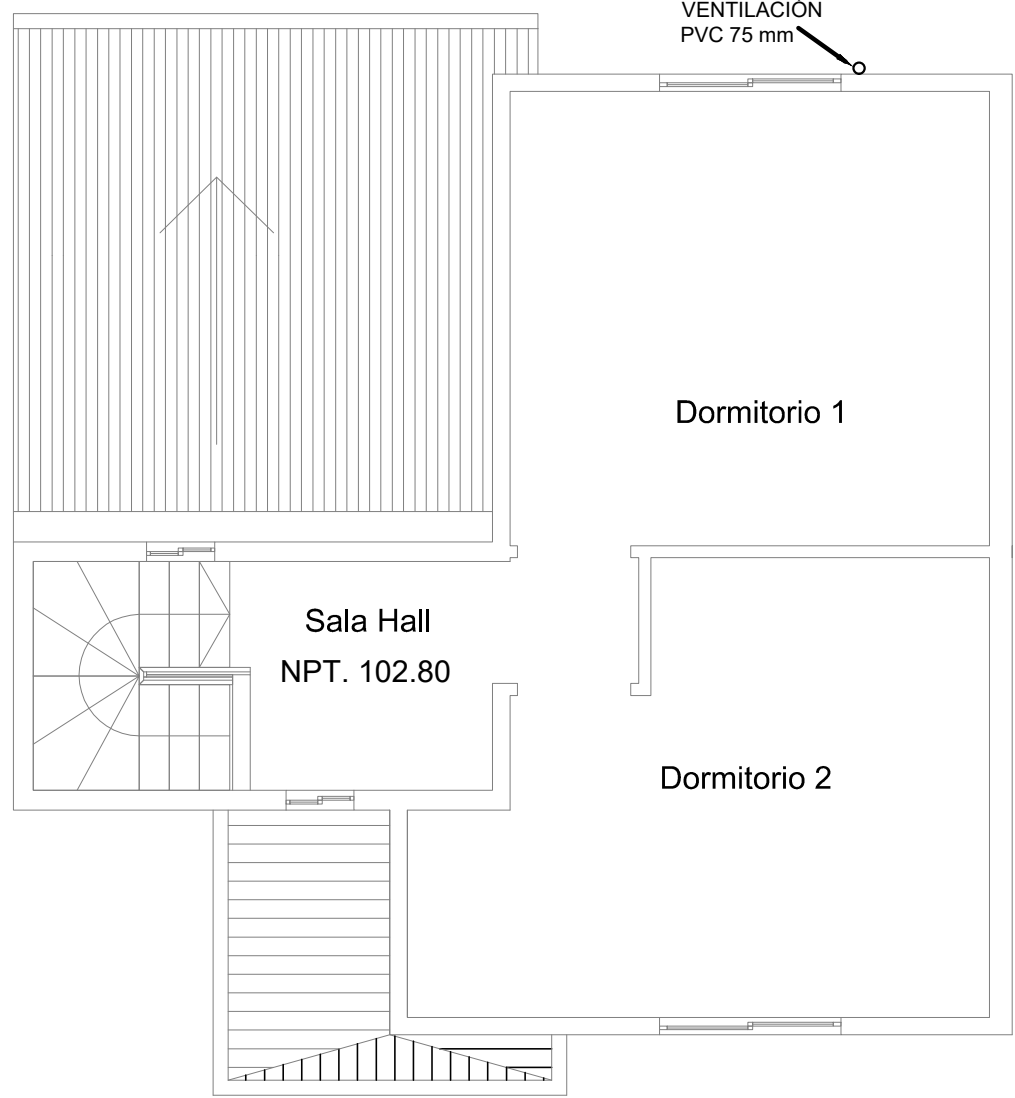

- NOTAS
- LAS AGUAS LUVIAS SON ABSORBIDAS POR EL TERRENO Y ESCURRIEN GRAVITACIONALMENTE HACIA LA CUNETAS
 - LA MATERIALIDAD DE LAS TUBERIAS SANITARIAS INTERIORES SON DE PVC SANITARIO.

NOTA:
"SEGUN EL ART. 11", DEL REGLAMENTO DE INSTALACIONES DOMICILIARIAS DE AGUA POTABLE Y ALCANTARILLADO, D.S. 50 de 2002, DE OBRAS PUBLICAS, LAS INSTALACIONES DOMICILIARIAS INTERIORES DE AGUA POTABLE Y ALCANTARILLADO SON DE EXCLUSIVA RESPONSABILIDAD DEL PROPIETARIO PRIMER VENDEDOR, PROYECTISTA Y CONTRATISTA".

CUADRO U.E.H. Clase 1			
ARTEF.	CANT.	U.E.H.	TOTAL
WC	1	3	3
Lº	1	1	1
Bo	1	3	3
Lp	1	3	3
Lv	1	3	3
MLv	1	3	3
TOTAL		16 U.E.H.	


SIMBOLOGIA		
	TUBERIA DOMICILIARIA EJECUTADA	
	TUBERIA COLECTOR EJECUTADO	
	SENTIDO DE LA DESCARGA	
	INODORO	(Wc)
	LAVAMANO	(Lo)
	BAÑO TINA	(Bo)
	LAVAPLATO	(Lp)
	LAVADERO	(Lv)
	MÁQUINA LAVADORA	(MLav)

PROYECTO PUBLICO ALC N°18.379
DESTINO : HABITACIONAL - VIVIENDA TIPO A

PROYECTO INSTALACION DE ALCANTARILLADO DOMICILIAR

PROYECTO :	DEFINITIVO	LAMINA
Nº	Fecha	Nº 1 DE 6
AVISO DE INICIO Nº		NNSS 1-3SOZAVU
FECHA		09.05.2022
CERTIFICADO DE FACTIBILIDAD Nº		000804
FECHA		27.01.2022

CALLE O PASAJE	: AVENIDA LOS LIBERTADORES
NUMERO MUNICIPAL	: 1.111
LOTEO O POBLACIÓN	: AIRES DEL MONTE
NUMERO ROL SII	: 256-7
COMUNA	: EL MONTE

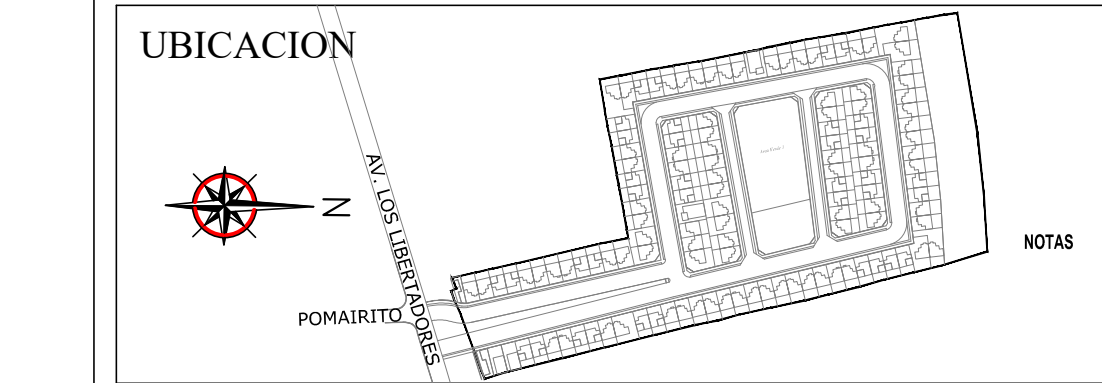

FIRMAS	
PROYECTISTA	PROPIETARIO
Nombre : JUAN CARLOS DIAZ AGUIRRE Profesion : INGENIERO CIVIL RUT : 4.107.962-2 Domicilio : NAPOLEON 3565 OF.1301-LAS CONDES	Nombre : INMOBILIARIA SAN IGNACIO SPA Representante Legal : JAIME IGNACIO ABURTO GUEVARA Rut : 13.830.457-4 Domicilio : SAN ANTONIO N°19 - OFICINA 805 - STGO.
CONTRATISTA	PROYECTO DEFINITIVO CERTIFICADO DE RECEPCION
Nombre : LUIS FERNANDO CAZOR BENITEZ RUT : 3.822.196-9 Domicilio : AV. EL PARQUE N°5339 OF.309 HUECHURABA Telefono : 2-26724930	Nº Fecha
	FIRMA EMPRESA DE SERVICIOS SANITARIOS.