

LINEA DE DESLINDE 1:50



ESCALA 1:50

PLANTA



NPT. 102.80

Dormitorio 2

DESLINDE

C.I. DOM-D=0.80m
CA=100.00
CR _e =99.22
CR _s =99.20
h=0.80m

UD PVC Ø110mm-PN6
VARIABLE (Ver Planta General)

COLECTOR PVC Ø200mm

LINEA DE SOLERA

LINEA DE SOLERA

LINEA DE CIERRO

CUADRO U.E.H.

ARTEF.	CANT.	U.E.H.	TOTAL
WC	1	3	3
L°	1	1	1
Bo	1	3	3
Lp	1	3	3
Lv	1	3	3
MLv	1	3	3

TOTAL	16 U.E.H.
-------	-----------


	TUBERIA DOMICILIARIA EJECUTADA	
	TUBERIA COLECTOR EJECUTADO	
	SENTIDO DE LA DESCARGA	
	INODORO	(Wc)
	LAVAMANO	(Lo)
	BAÑO TINA	(Bo)
	LAVAPLATO	(Lp)
	LAVADERO	(Lv)
	MÁQUINA LAVADORA	(MLav)

PROYECTO INSTALACION DE ALCANTARILLADO DOMICILIAR

AVISO DE INICIO N° NNSS 1-3SOZAVU FECHA 09.05.2022

CERTIFICADO DE FACTIBILIDAD N° 000804 FECHA 27.01.2022

CALLE O PASAJE	:	AVENIDA LOS LIBERTADORES
NUMERO MUNICIPAL	:	1.111
LOTEO O POBLACIÓN	:	AIRES DEL MONTE
NUMERO ROL SII	:	256-7
COMUNA	:	EL MONTE

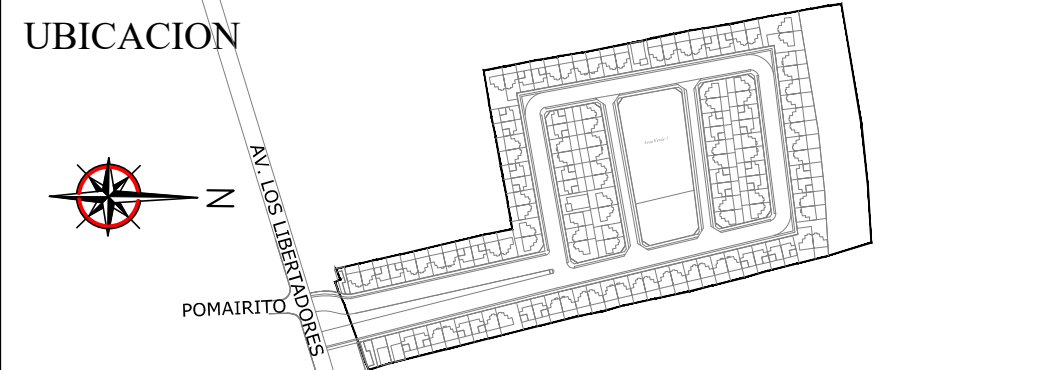

PROYECTISTA	PROPIETARIO
Nombre : JUAN CARLOS DIAZ AGUIRRE Profesion : INGENIERO CIVIL RUT : 4.107.962-2 Domicilio : NAPOLEON 3565 OF.1301-LAS CONDES	Nombre : INMOBILIARIA SAN IGNACIO SPA. Representante Legal : JUAN IGNACIO ABRUTO GUEBARA Rut : 13.830.457-4 Domicilio : SAN ANTONIO N°19 - OFICINA 805 - STGO.
CONTRATISTA	PROYECTO DEFINITIVO CERTIFICADO DE RECEPCION
Nombre : LUIS FERNANDO CAZOR BENITEZ RUT : 3.922.196-9 Domicilio : AV. EL PARQUE N°5339 OF.309 HUECHURABA Telefono : 2-26724930	N° _____ Fecha _____
	FIRMA EMPRESA DE SERVICIOS SANITARIOS

NOTA:
"SEGUN EL ART. 11", DEL REGLAMENTO DE INSTALACIONES DOMICILIARIAS DE AGUA POTABLE Y ALCANTARILLADO, D.S. 50 de 2002, DE OBRAS PUBLICAS, LAS INSTALACIONES DOMICILIARIAS INTERIORES DE AGUA POTABLE Y ALCANTARILLADO SON DE EXCLUSIVA RESPONSABILIDAD DEL PROPIETARIO PRIMER VENDEDOR, PROYECTISTA Y CONTRATISTA".