



ALCANTARILLADO 1° PISO
PLANTA
1:50

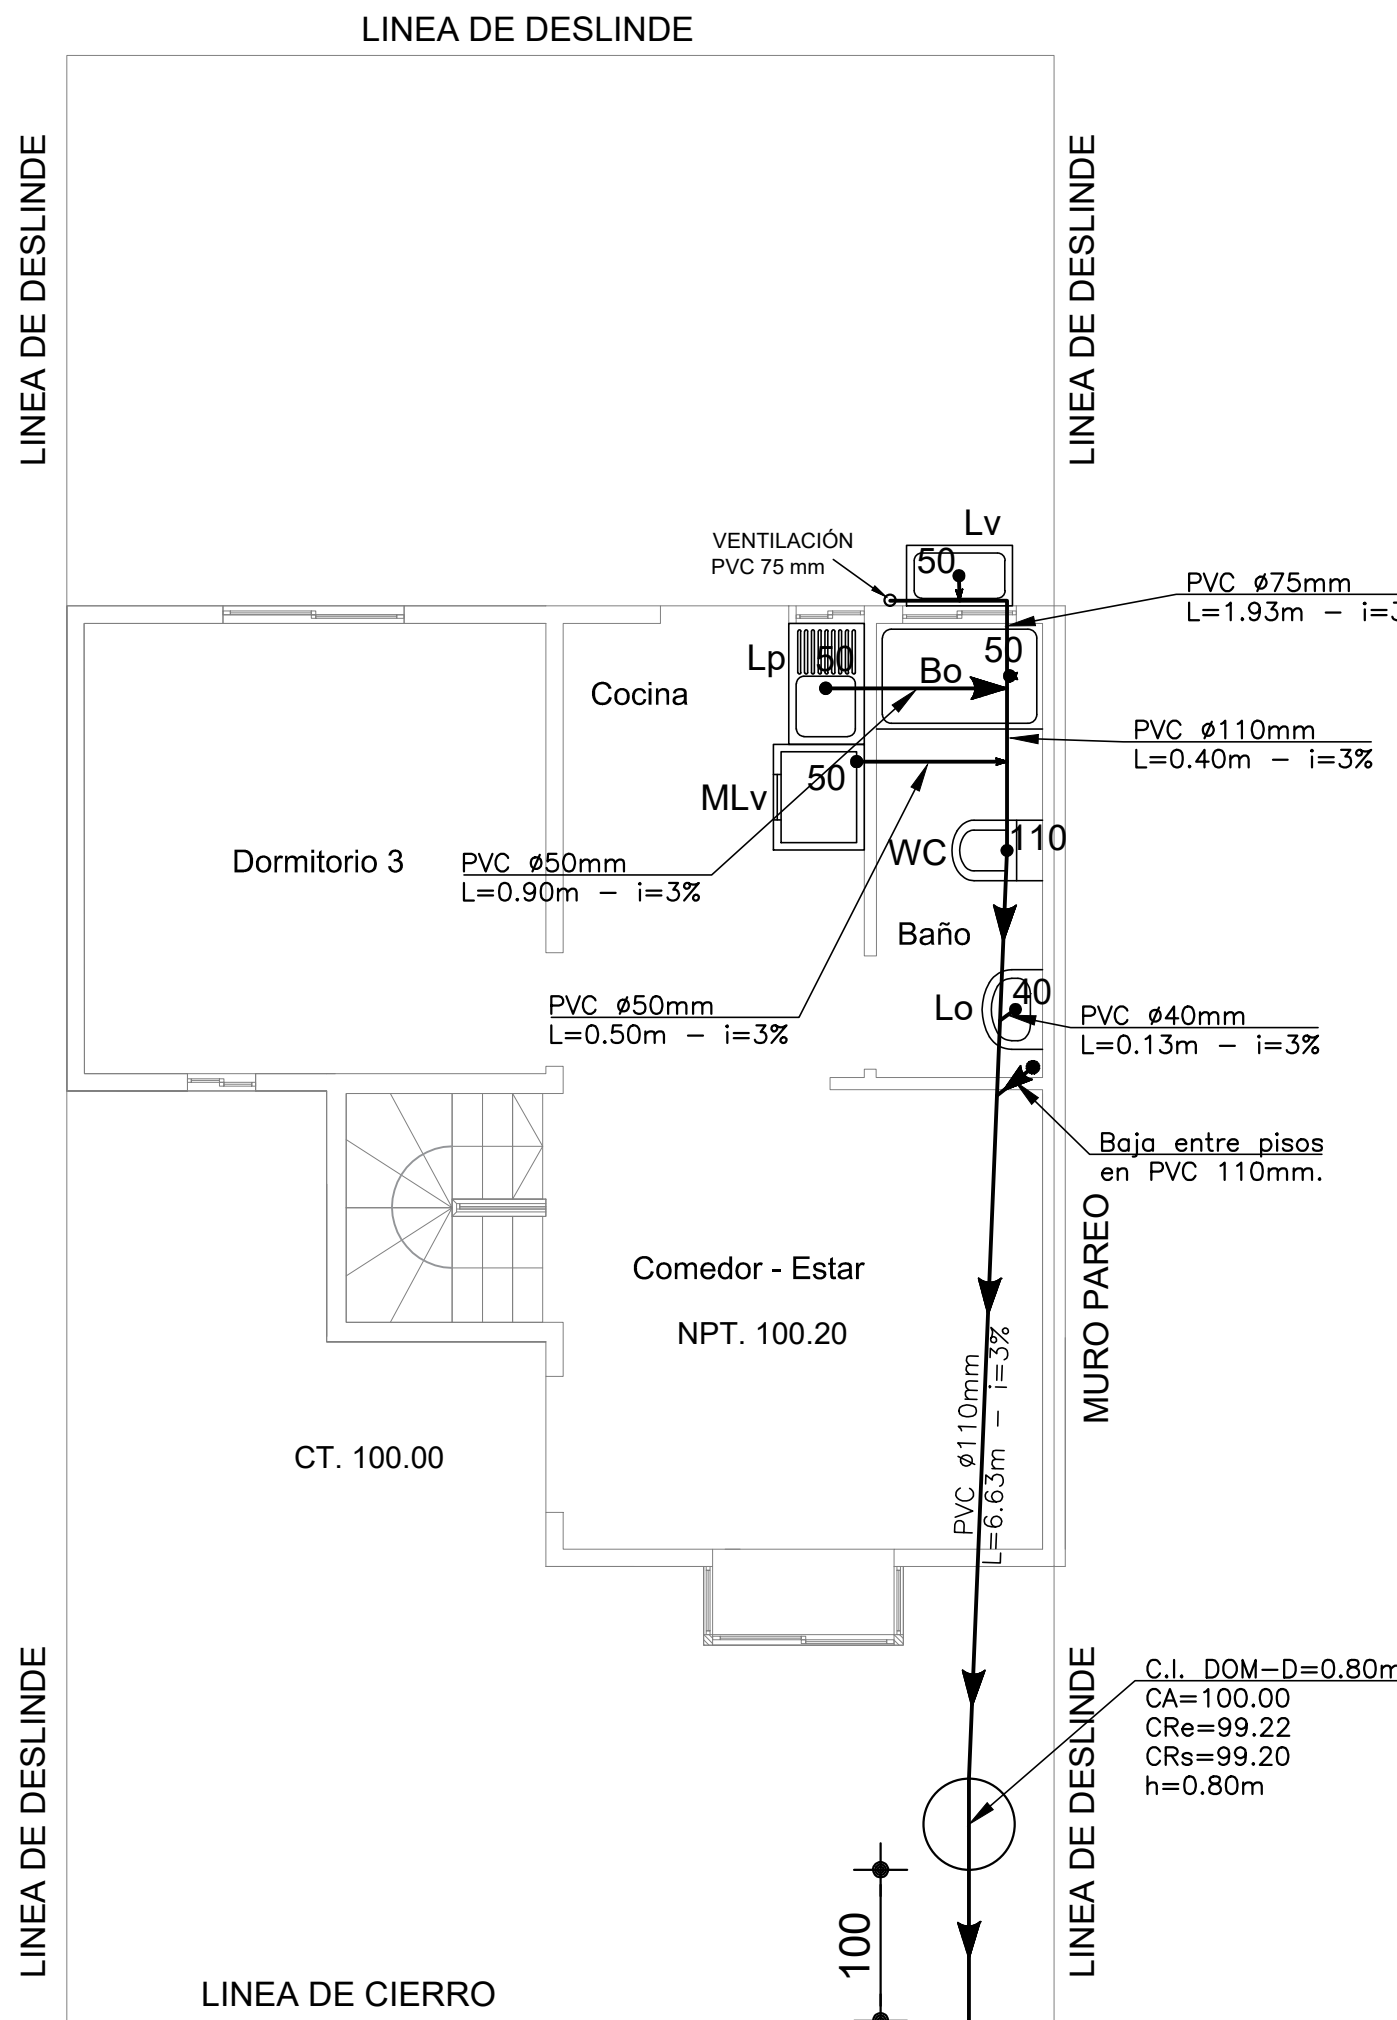

ALCANTARILLADO 2° PISO
PLANTA
1:50

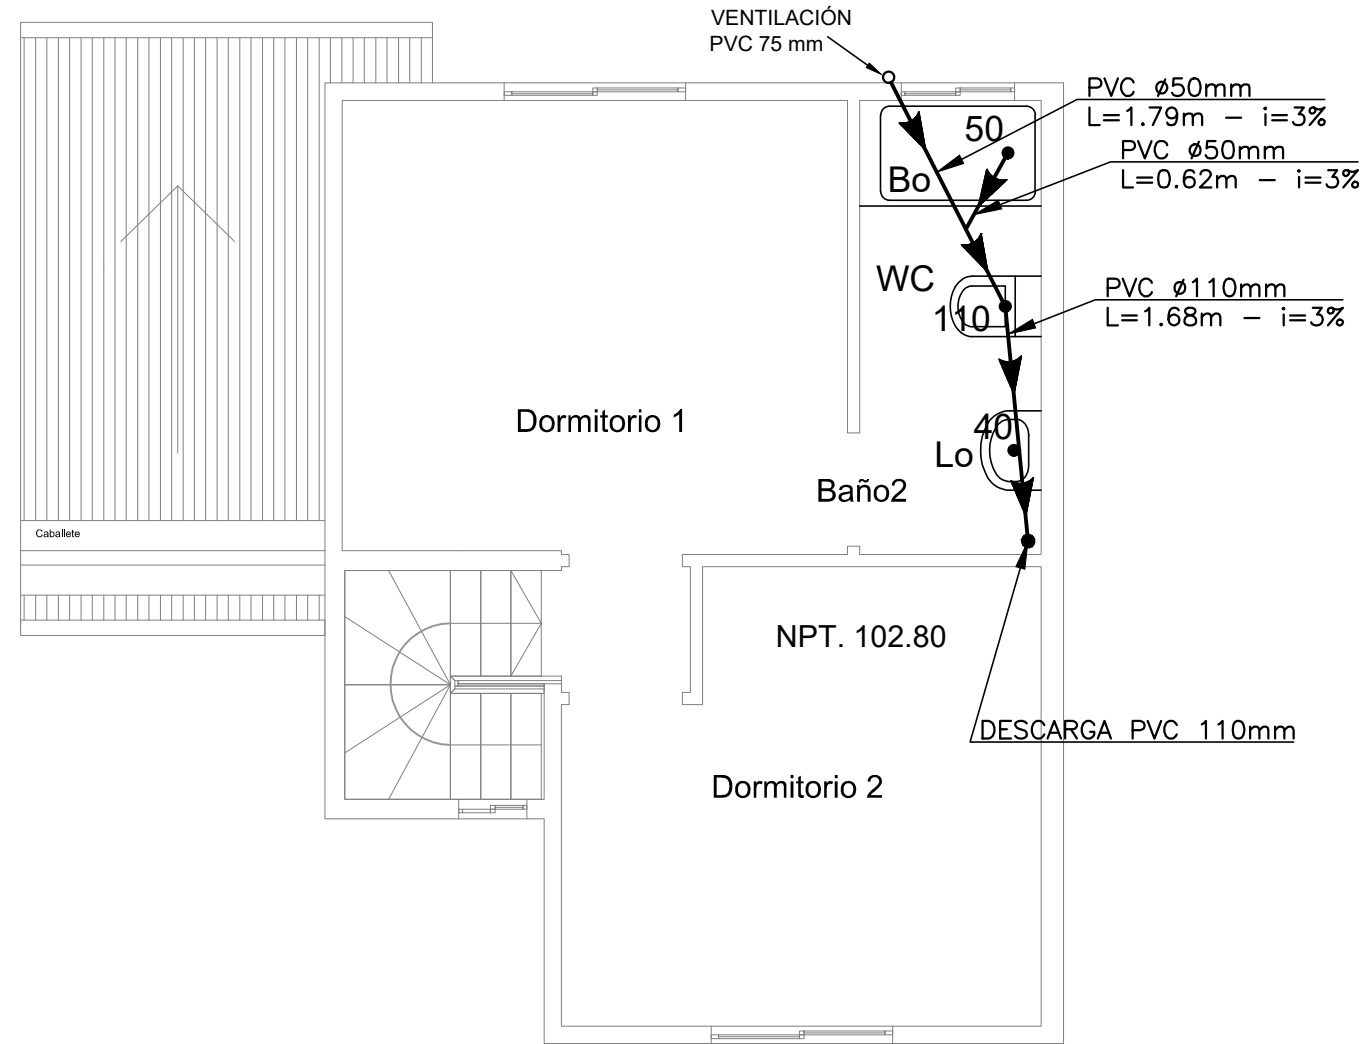

CUADRO U.E.H.			
Clase 1			
ARTEF.	CANT.	U.E.H.	TOTAL
WC	2	3	6
L°	2	1	2
Bo	2	3	6
Lp	1	3	3
Lv	1	3	3
MLv	1	3	3
TOTAL			23 U.E.H.

SIMBOLOGIA


	TUBERIA DOMICILIARIA EJECUTADA
	TUBERIA COLECTOR EJECUTADO
	SENTIDO DE LA DESCARGA
	INODORO (Wc)
	LAVAMANO (Lo)
	BAÑO TINA (Bo)
	LAVAPLATO (Lp)
	LAVADERO (Lv)
	MÁQUINA LAVADORA (MLav)

PROYECTO PUBLICO ALC N°18.379
DESTINO : HABITACIONAL - VIVIENDA TIPO C

PROYECTO INSTALACION DE ALCANTARILLADO DOMICILIAR

PROYECTO :	DEFINITIVO	LAMINA
N°	Fecha	N° 3 DE 6
AVISO DE INICIO N° NNSS 1-3SOZAVU		FECHA 09.05.2022
CERTIFICADO DE FACTIBILIDAD N° 000804		FECHA 27.01.2022
CALLE O PASAJE : AVENIDA LOS LIBERTADORES		
NUMERO MUNICIPAL : 1.111		
LOTEO O POBLACIÓN : AIRES DEL MONTE		
NUMERO ROL SII : 256-7		
COMUNA : EL MONTE		

UBICACION

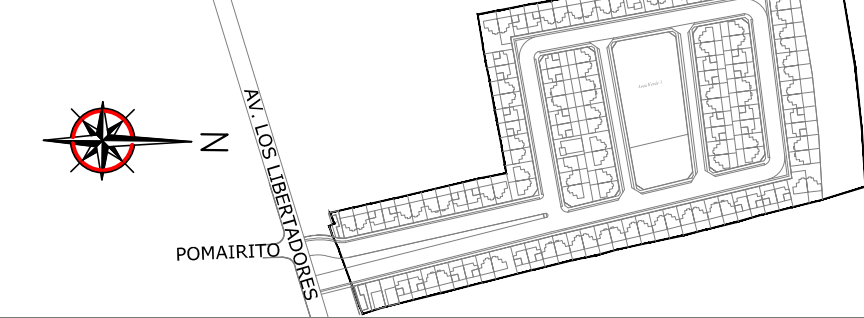

FIRMAS

PROYECTISTA	PROPIETARIO
Nombre : JUAN CARLOS DIAZ AGUIRRE Profesion : INGENIERO CIVIL RUT : 4.107.962-2 Domicilio : NAPOLEON 3565 OF.1301-LAS CONDES	Nombre : INMOBILIARIA SAN IGNACIO SPA Representante Legal : JAIME IGNACIO ABURTO GUEVARA Rut : 13.830.457-4 Domicilio : SAN ANTONIO N°19 - OFICINA 805 - STGO.
CONTRATISTA	PROYECTO DEFINITIVO CERTIFICADO DE RECEPCION
Nombre : LUIS FERNANDO CAZOR BENITEZ RUT : 3.922.196-9 Domicilio : AV. EL PARQUE N°5339 OF.309 HUECHURABA Telefono : 2-26724930	N° Fecha
FIRMA EMPRESA DE SERVICIOS SANITARIOS	

NOTAS
• LAS AGUAS LLUVIAS SON ABSORBIDAS POR EL TERRENO Y ESCURREN GRAVITACIONALMENTE HACIA LA CUNETA • LA MATERIALIDAD DE LAS TUBERIAS SANITARIAS INTERIORES SON DE PVC SANITARIO.

NOTA:
"SEGUN EL ART. 11", DEL REGLAMENTO DE INSTALACIONES DOMICILIARIAS DE AGUA POTABLE Y ALCANTARILLADO, D.S. 50 de 2002, DE OBRAS PUBLICAS, LAS INSTALACIONES DOMICILIARIAS INTERIORES DE AGUA POTABLE Y ALCANTARILLADO SON DE EXCLUSIVA RESPONSABILIDAD DEL PROPIETARIO PRIMER VENDEDOR, PROYECTISTA Y CONTRATISTA".