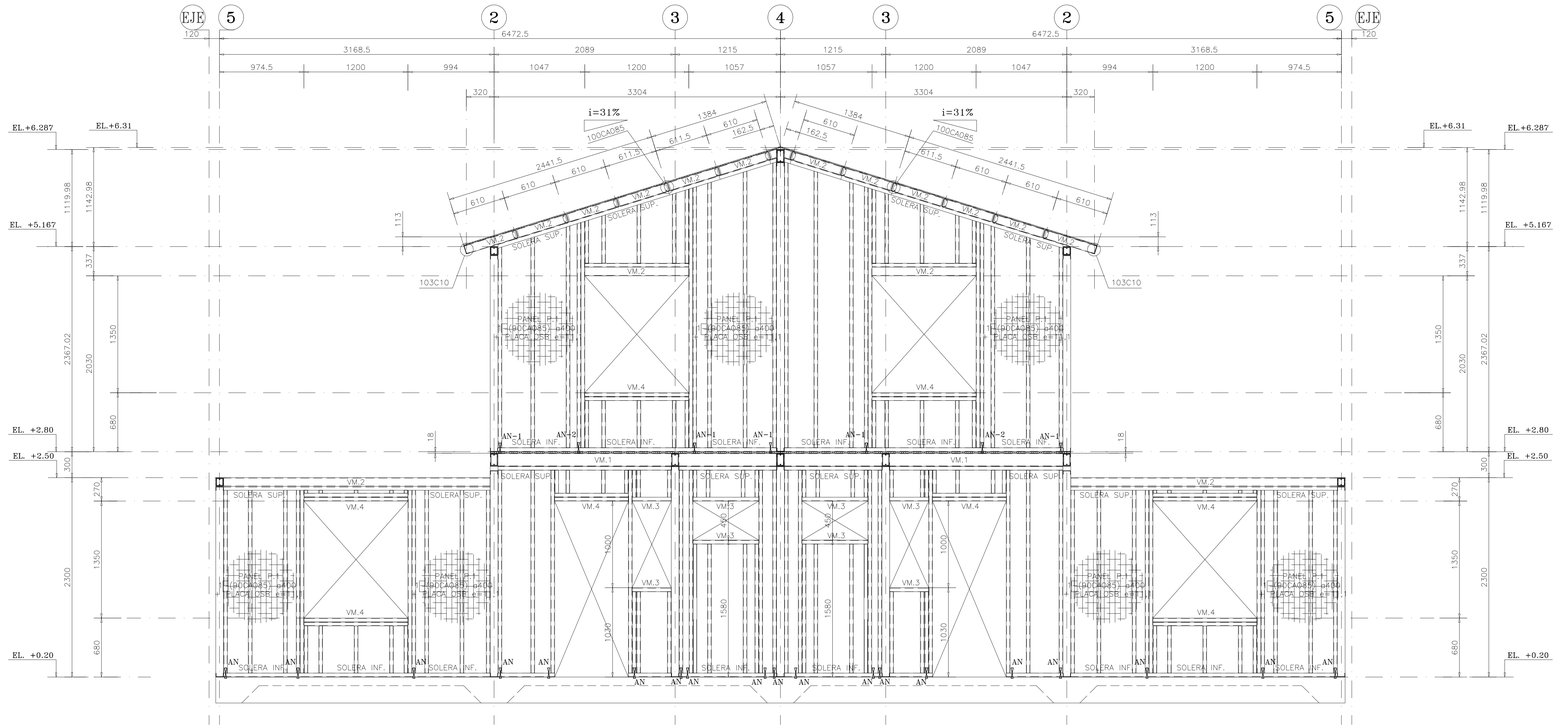

ELEVACION EJE A

ESCALA 1:25

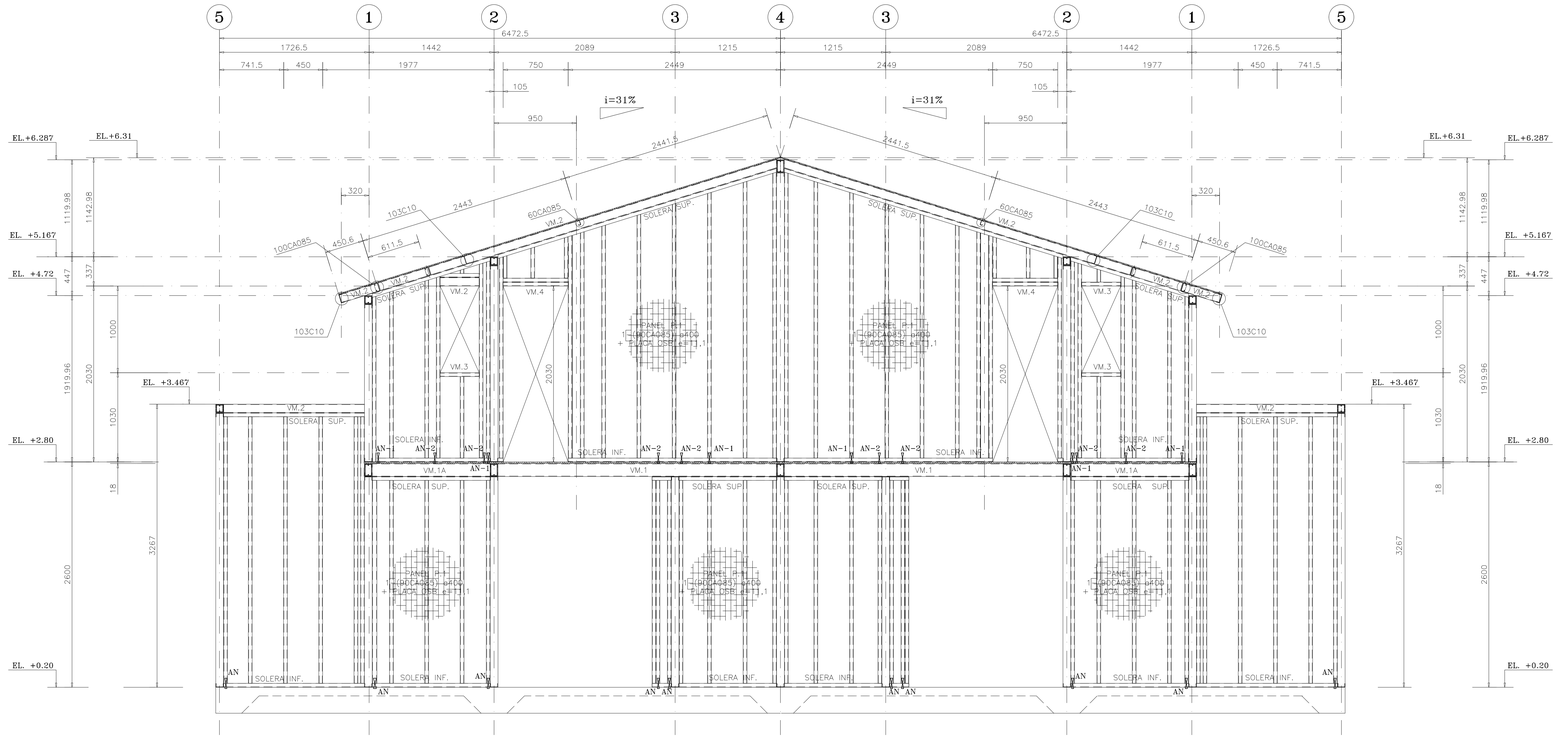

ELEVACION EJE B

ESCALA 1:25

NOMENCLATURA:

N.S.F.= NIVEL SELLO FUNDACION
N.S.L.= NIVEL SUPERIOR LOSA
N.S.L.F.= NIVEL SUPERIOR LOSA FUNDACION
S.I.C.= SALVO INDICACION CONTRARIA
A.V. = ARRIOSTRAMIENTO VERTICAL
J.D.= JUNTA DE DILATACION
S.O.= SEGUN OBRA
A.V.= ARRIOSTRAMIENTO VERTICAL
N.I.= NIVEL INFERIOR
N.S.= NIVEL SUPERIOR
E.L.= NIVEL EN ELEVACION

N°	NOMBRE

PLANOS DE REFERENCIA

N°	OBSERVACIONES	DIBUJO	APROBO	FECHA
0	EMITIDO PARA CONSTRUCCION	M.D.F.D.	R.U.T.	M.P.M.	02-02-22

MODIFICACIONES

APROBO	MARIO PINTO M.	02-02-22	
CALCULO	M.P.M. - C.M.C.	02-02-22	
REVISO	MARIO PINTO M.	02-02-22	
DIBUJO	R.C.M. - M.D.F.D.	02-02-22	
	POR	FECHA	FIRMA

APROBACION DEL PROYECTO

MP INGENIEROS LTDA.
www.mpingenieros.cl
JOSE LUIS ARANDA N°259 OF. 102
FONO 56-2-29439950 - 56-2-29439960 ÑUÑOA
mario@mpingenieros.cl - carlos@mpingenieros.cl

PROYECTO :
CONJUNTO HABITACIONAL AIRES DE EL MONTE

ARQUITECTO : MANUEL JARA ESCOBAR
PROPIETARIO : INMOBILIARIA SAN IGNACIO SPA RUT : 76.452.974-K
CONTENIDO : CASA B
ELEVACIONES EJES A-B
CORTES Y DETALLES

N° OBRA: 2021-39
N° LAMINA: E-105B

FECHA : ENERO 2022 | ESCALA : INDICADAS | FORMATO : A0 | REVISION 0