

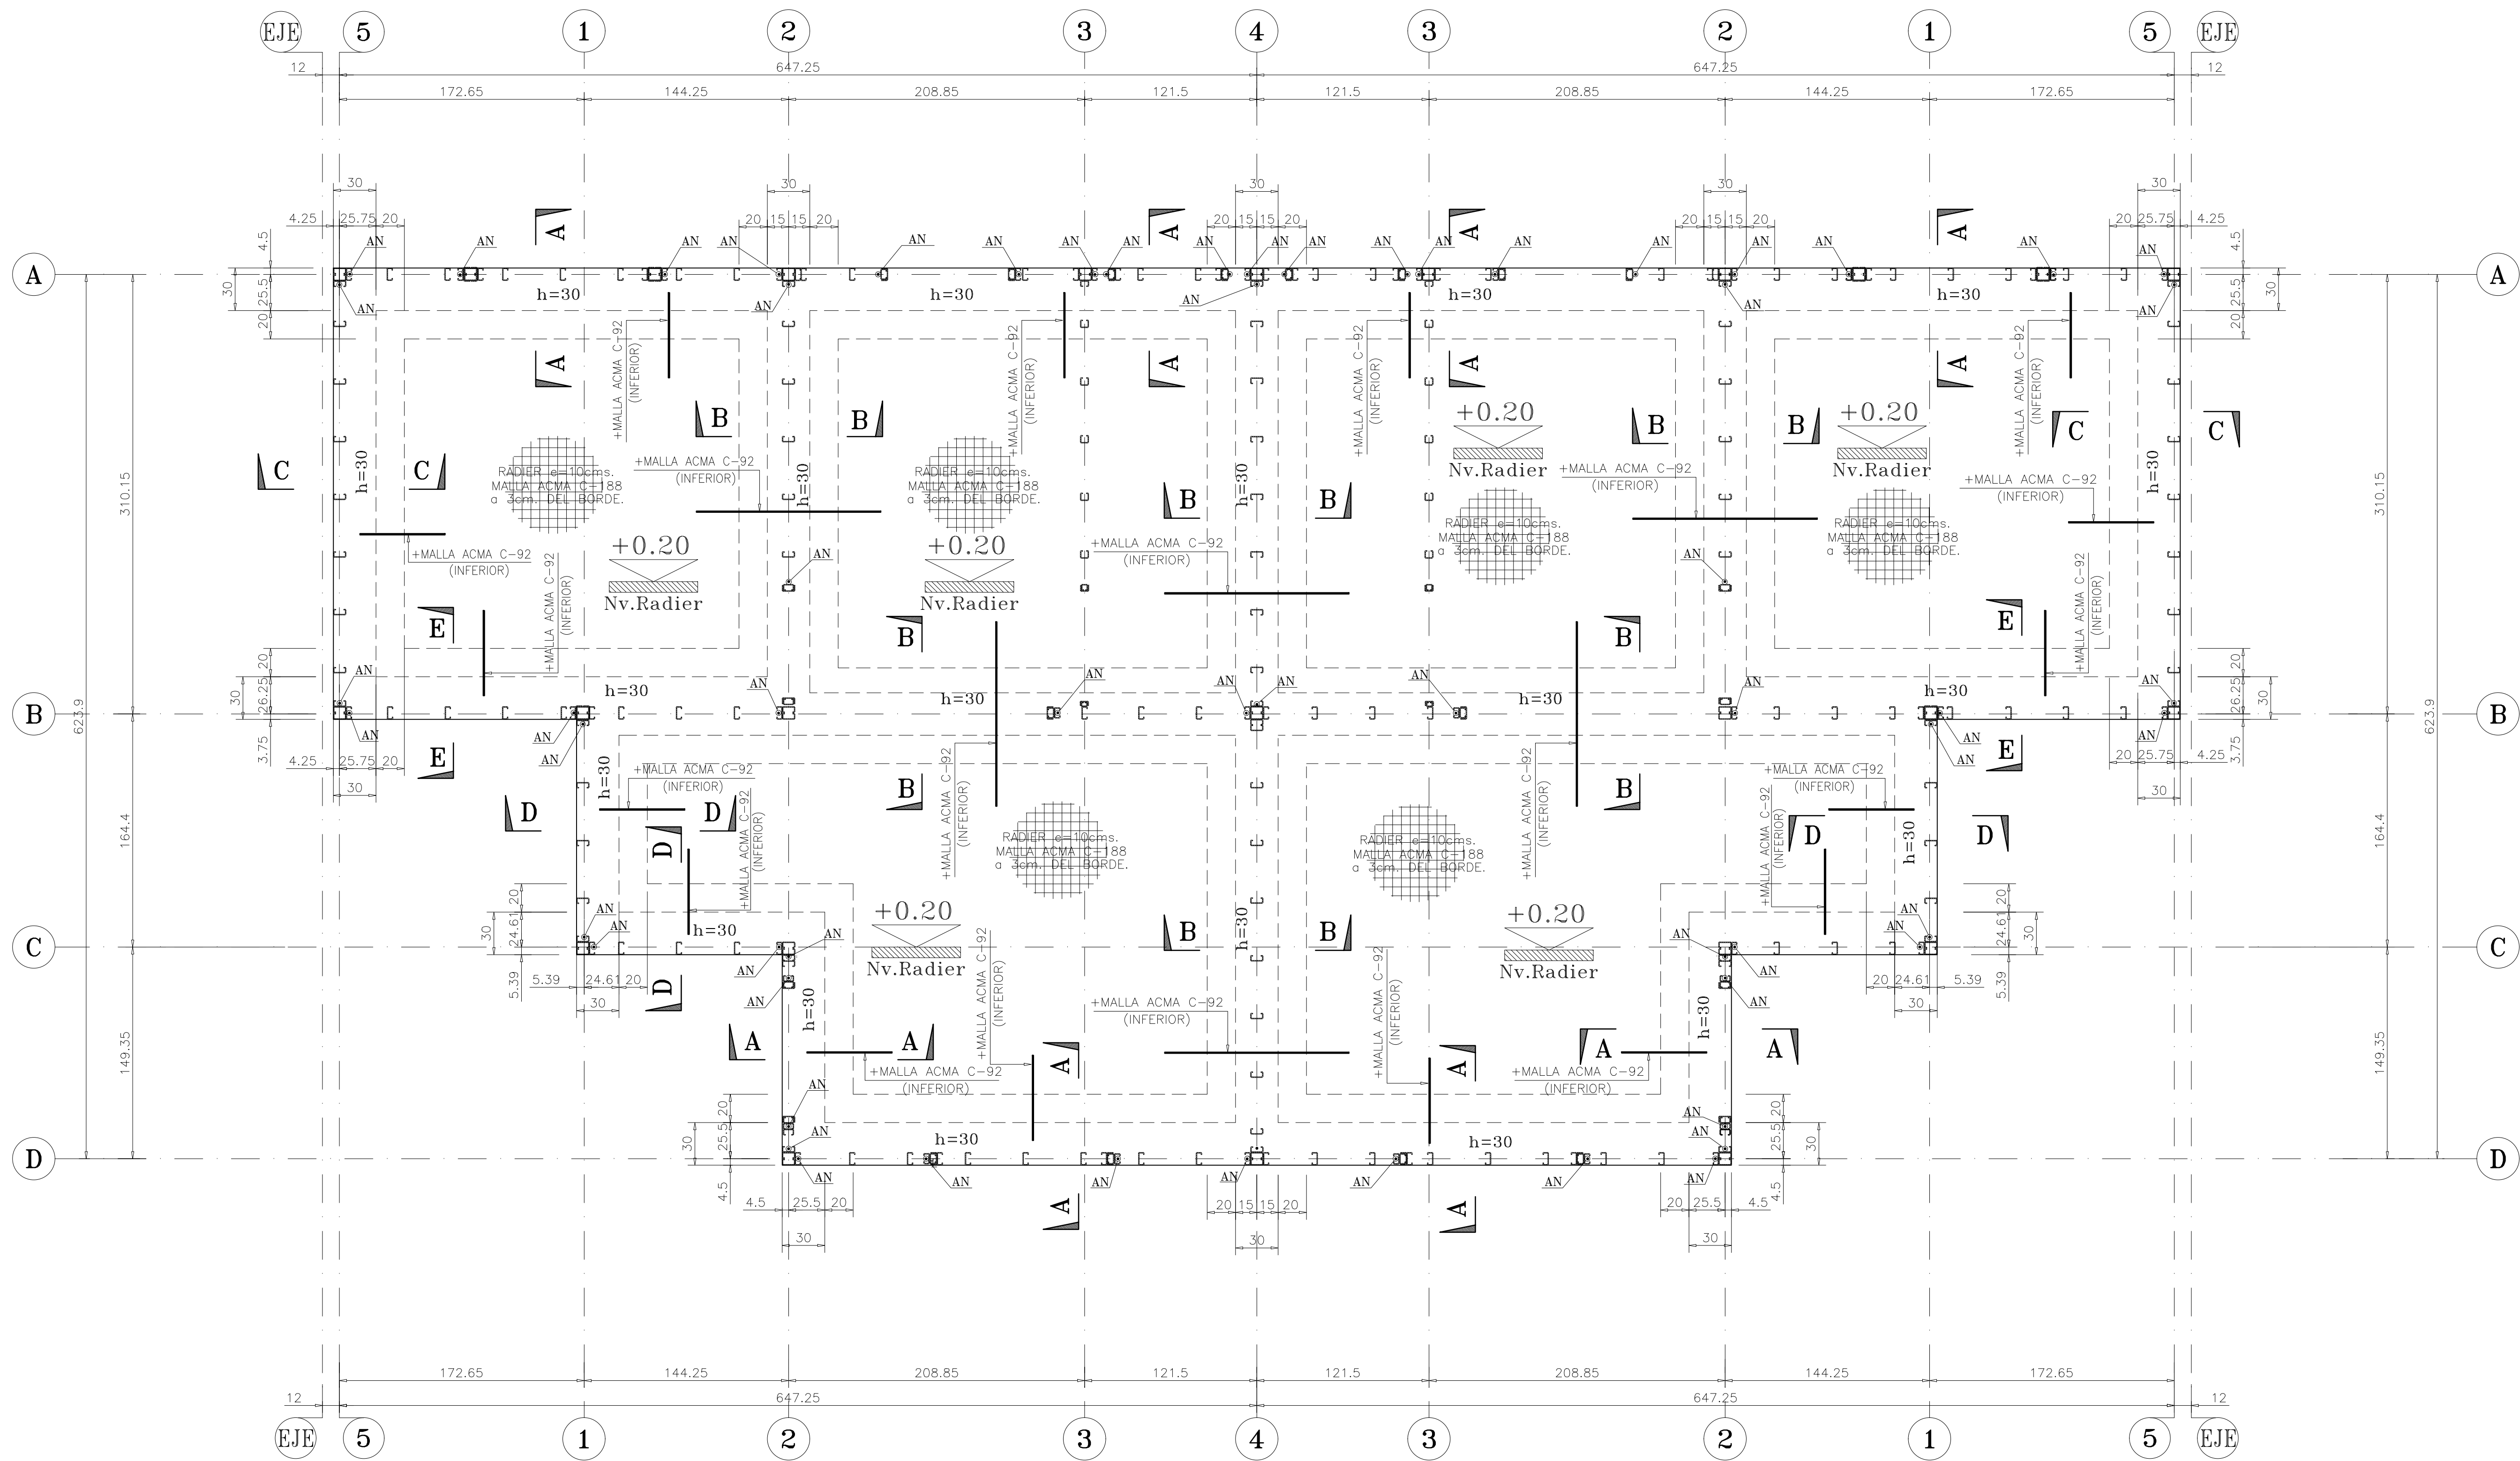
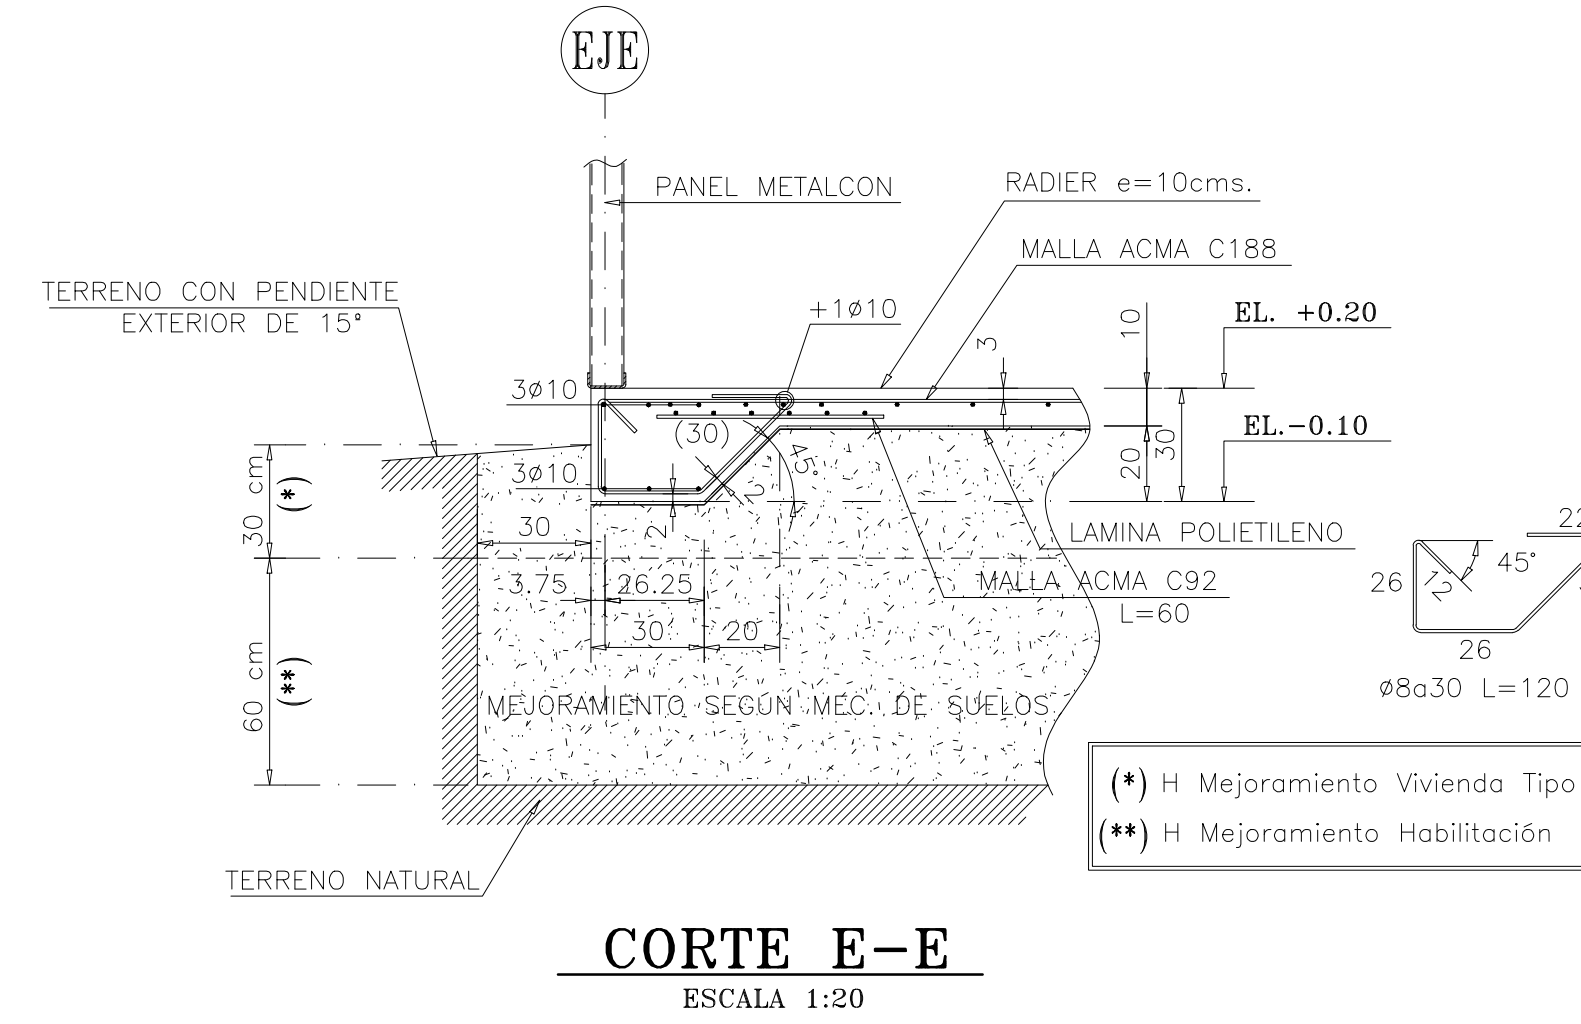
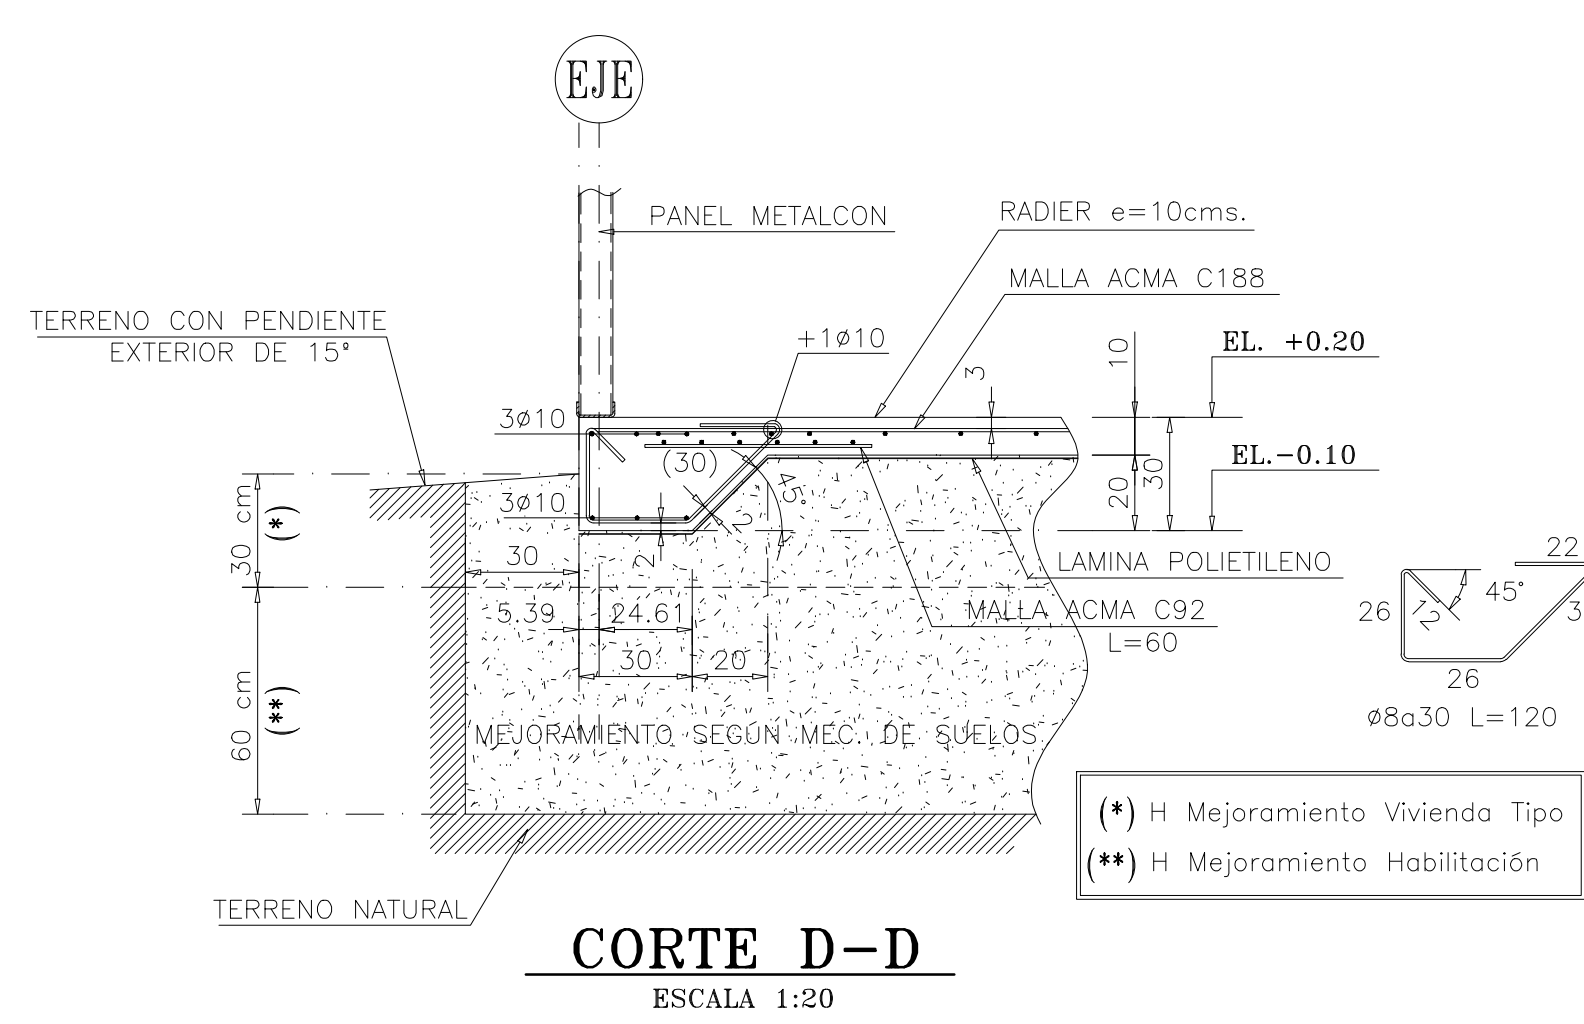
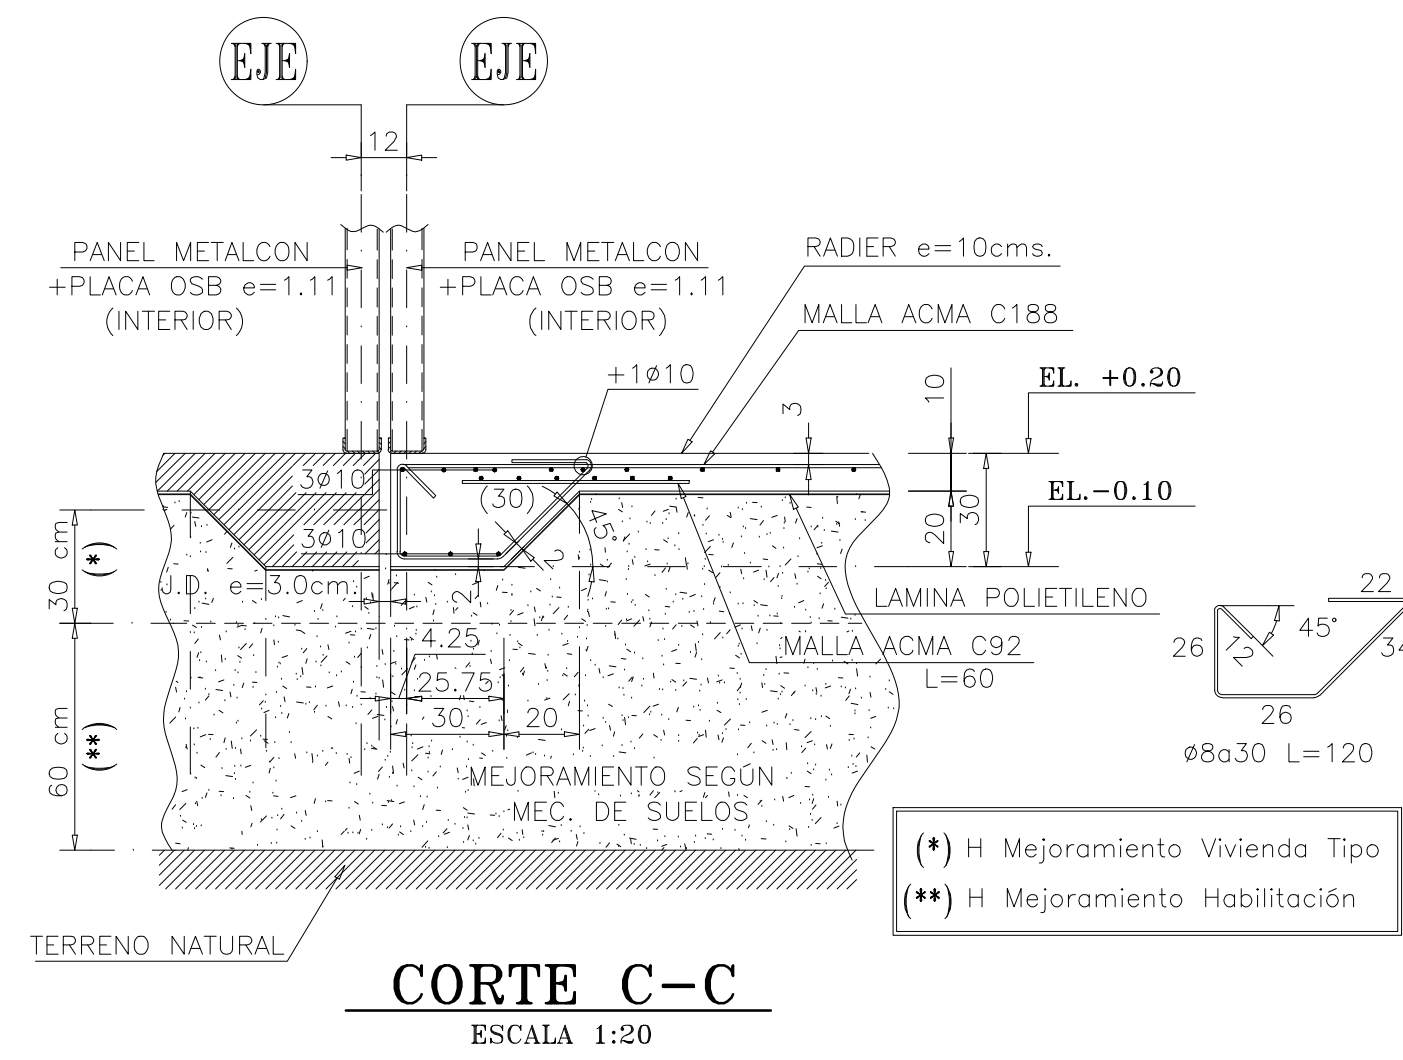


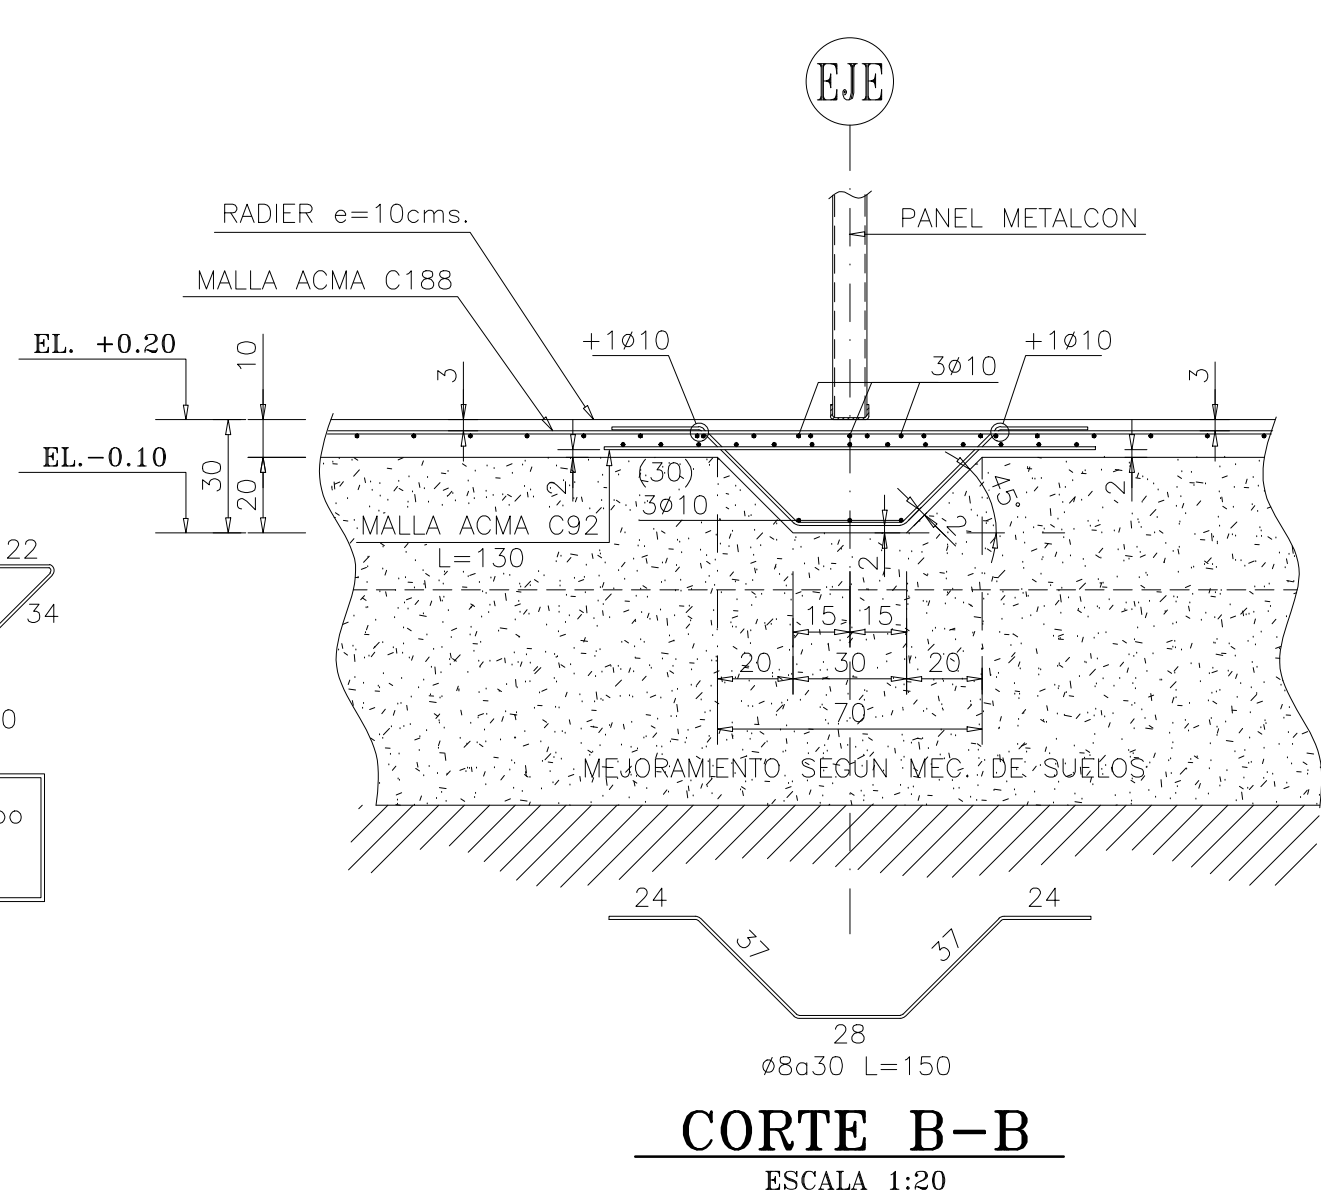

Nv.Radier. +0.20 (S.I.C.)
PLANTA DE FUNDACION
ESCALA 1:25

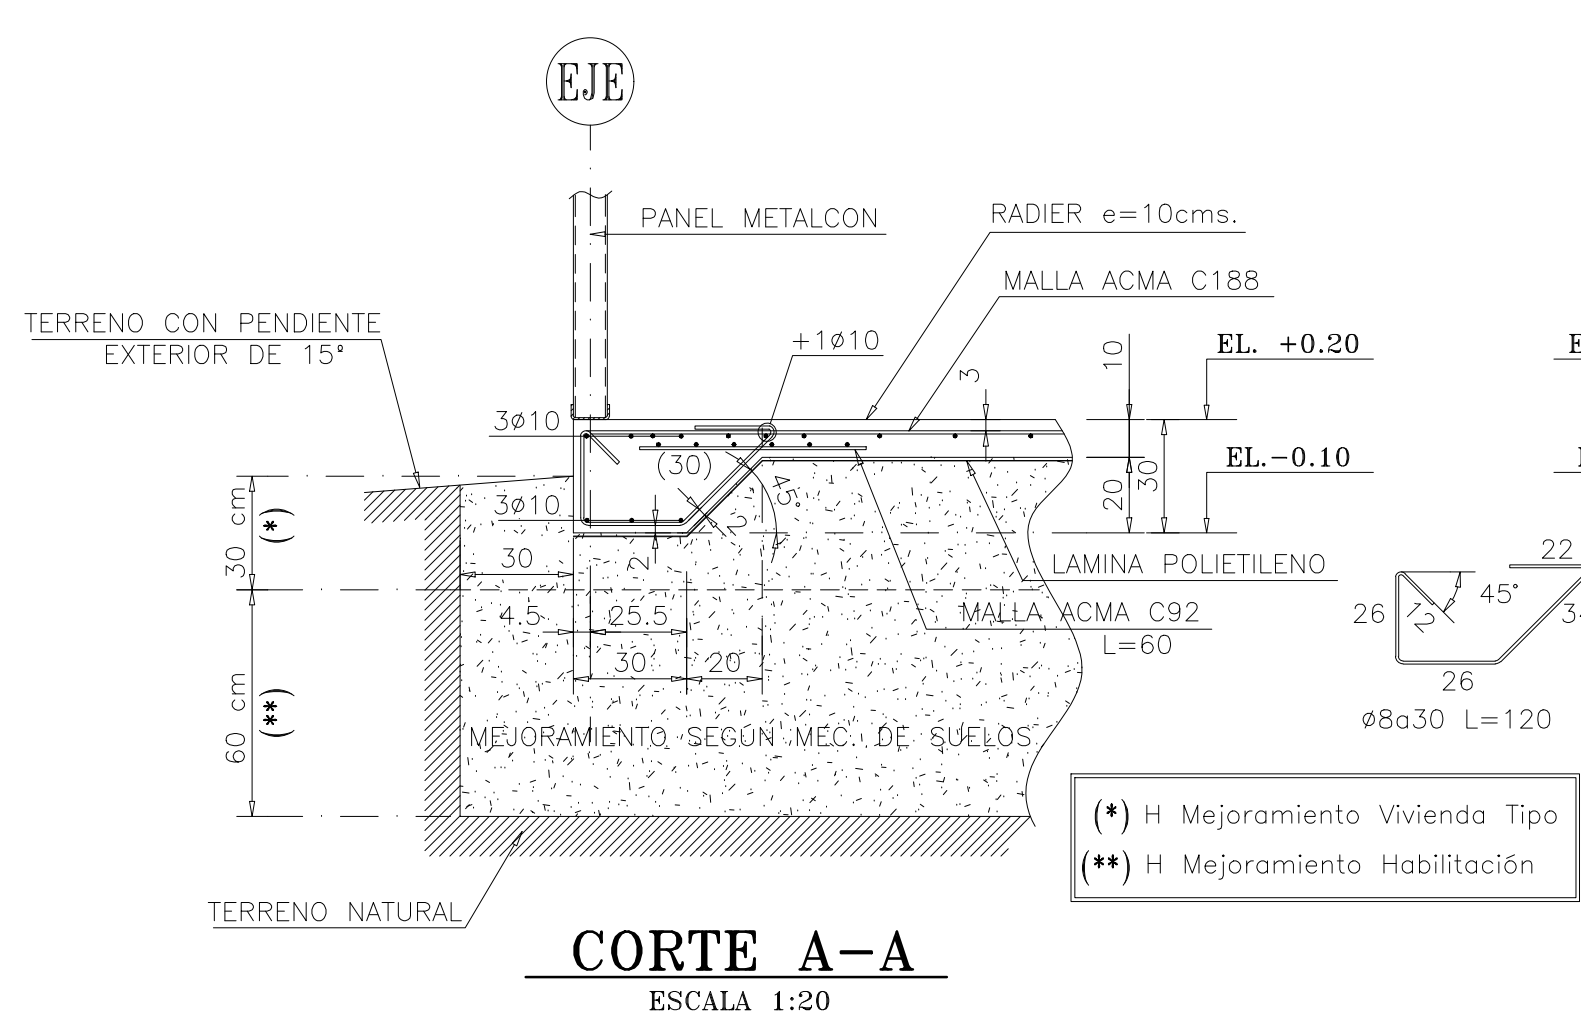

NOMENCLATURA:	
N.S.F.=	NIVEL SELLO FUNDACION
N.S.L.=	NIVEL SUPERIOR LOSA
N.S.L.F.=	NIVEL SUPERIOR LOSA FUNDACION
S.I.C.=	SALVO INDICACION CONTRARIA
A.V.=	ARRIOSTRAMIENTO VERTICAL
J.D.=	JUNTA DE DILATACION
S.O.=	SEGUN OBRA
A.V.=	ARRIOSTRAMIENTO VERTICAL
N.I.=	NIVEL INFERIOR
N.S.=	NIVEL SUPERIOR
E.L.=	NIVEL EN ELEVACION

N°	NOMBRE	N°
PLANOS DE REFERENCIA		

N°	NOMBRE	N°
MODIFICACIONES		

N°	NOMBRE	N°
MODIFICACIONES		

