




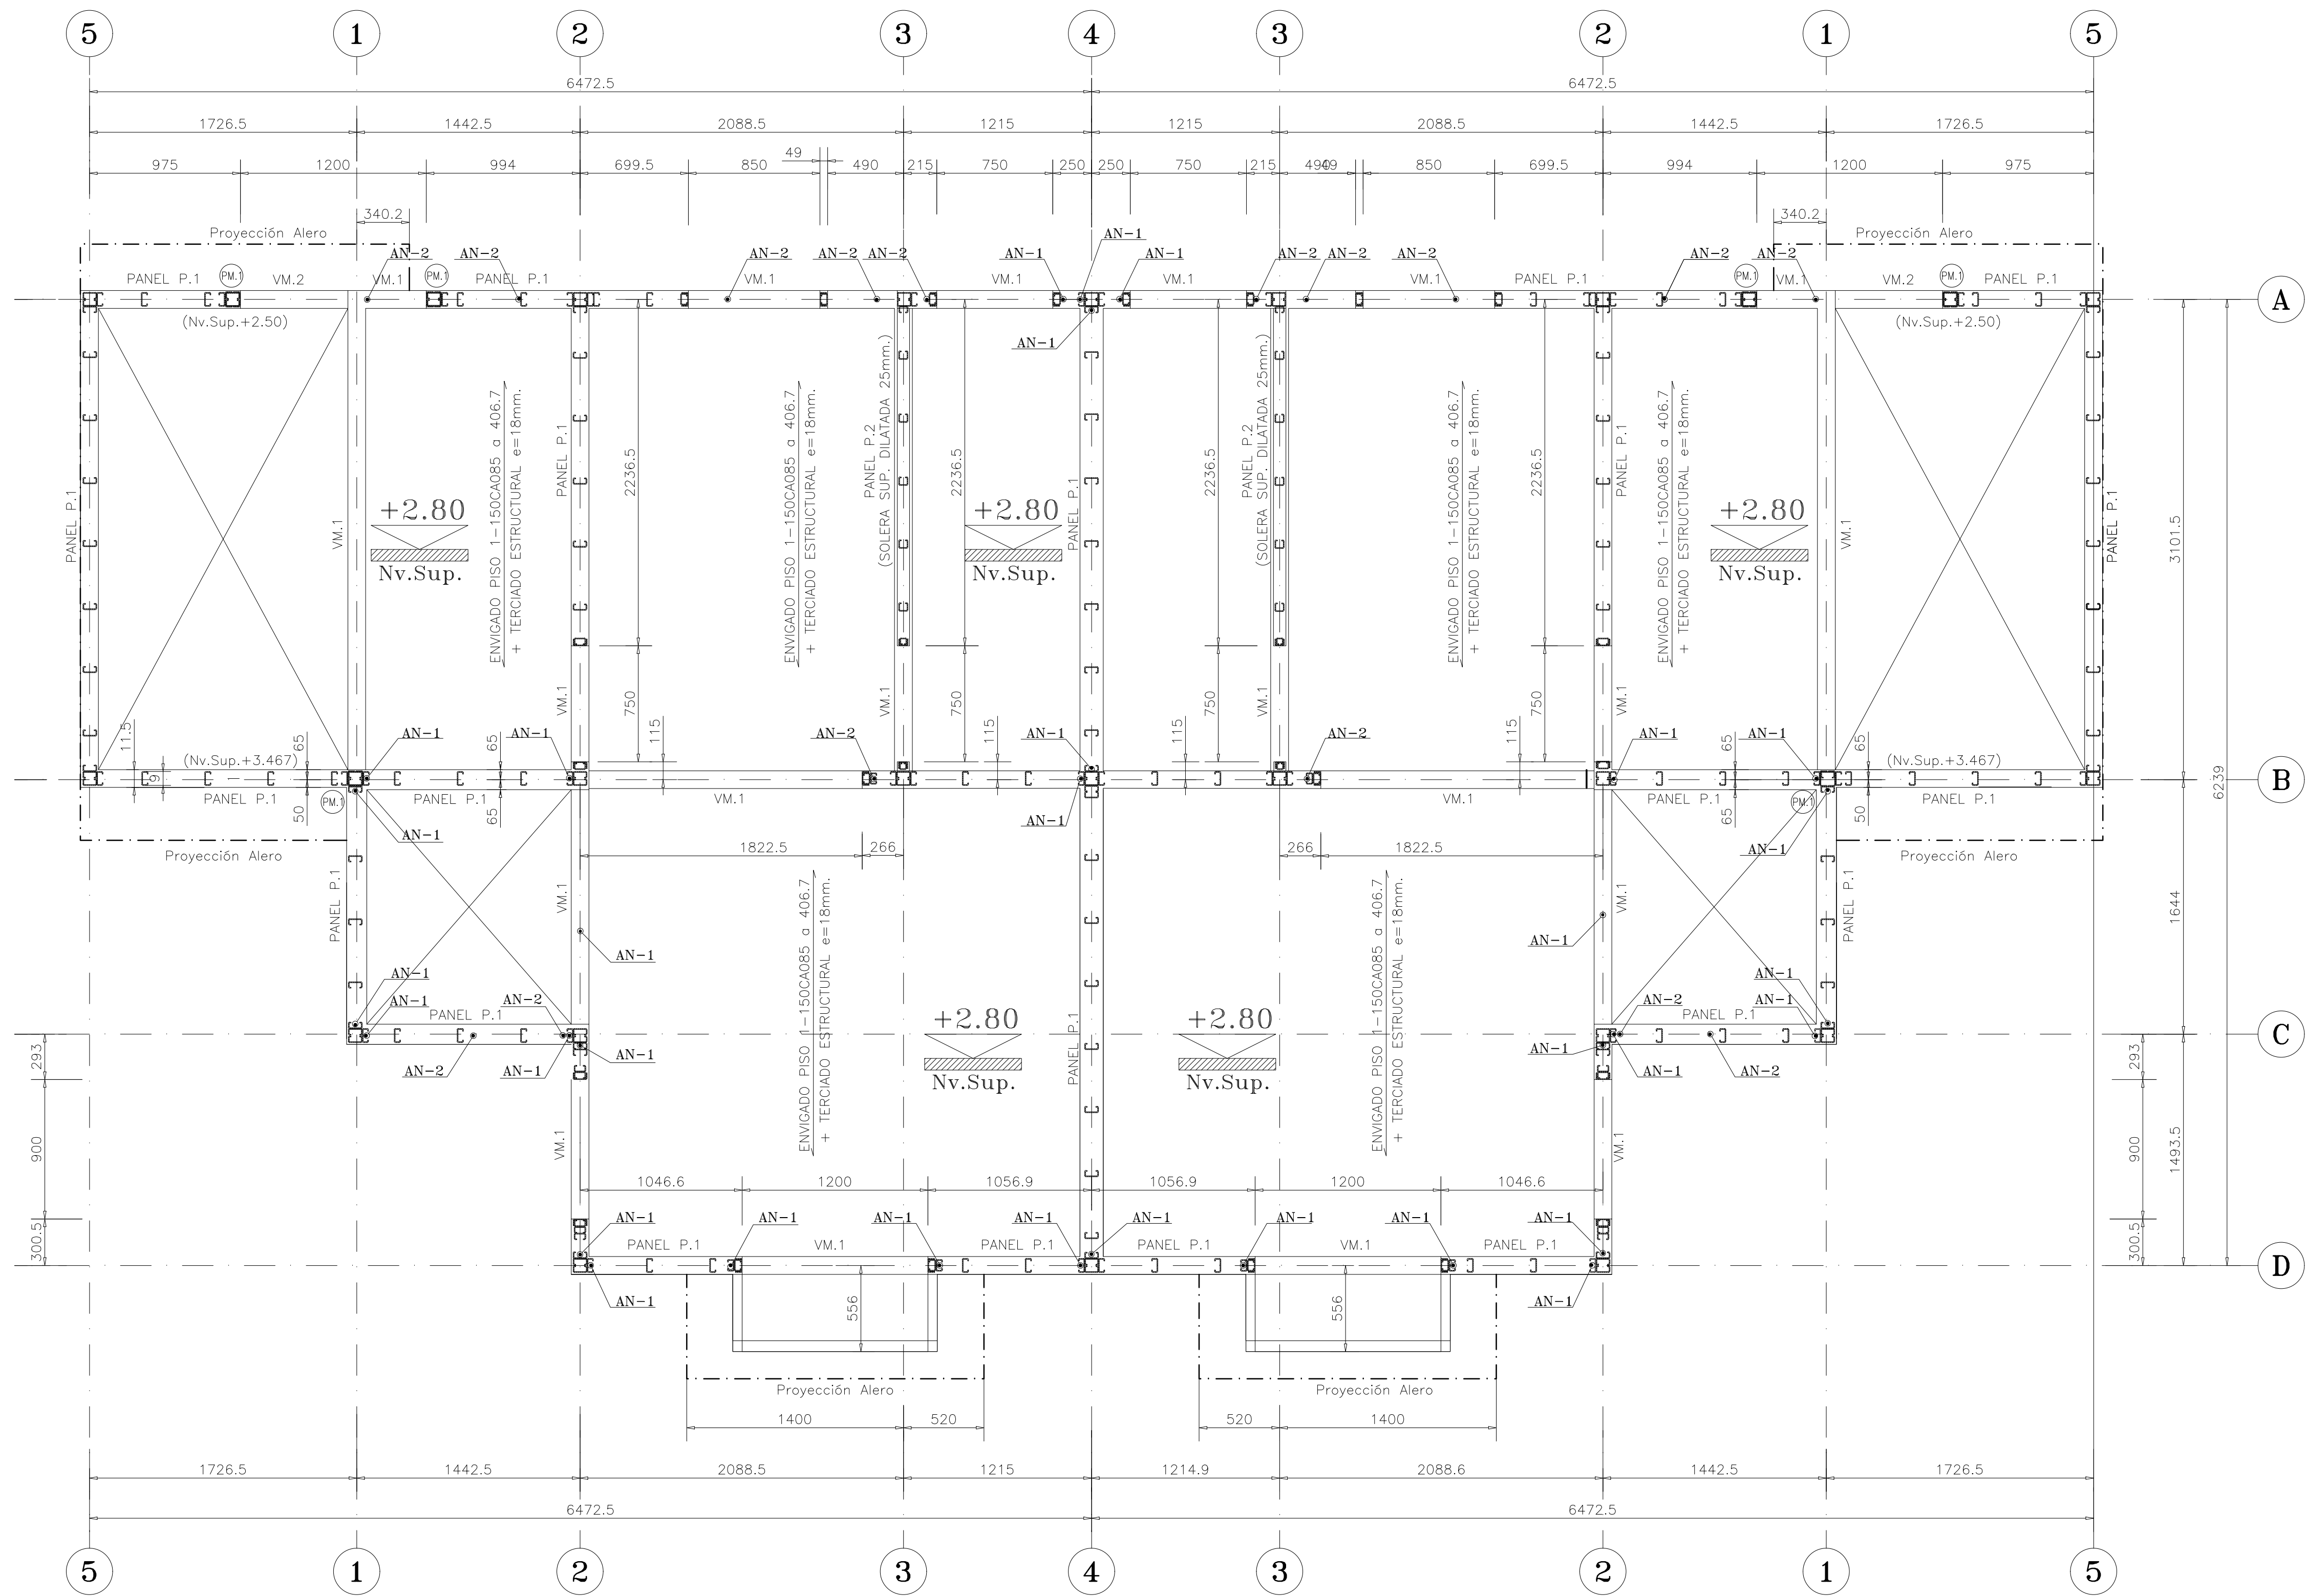


Nv.Sup. +2.80 (S.I.C.)
PLANTA DE ESTRUCTURA CIELO 1º PISO
ESCALA 1:25

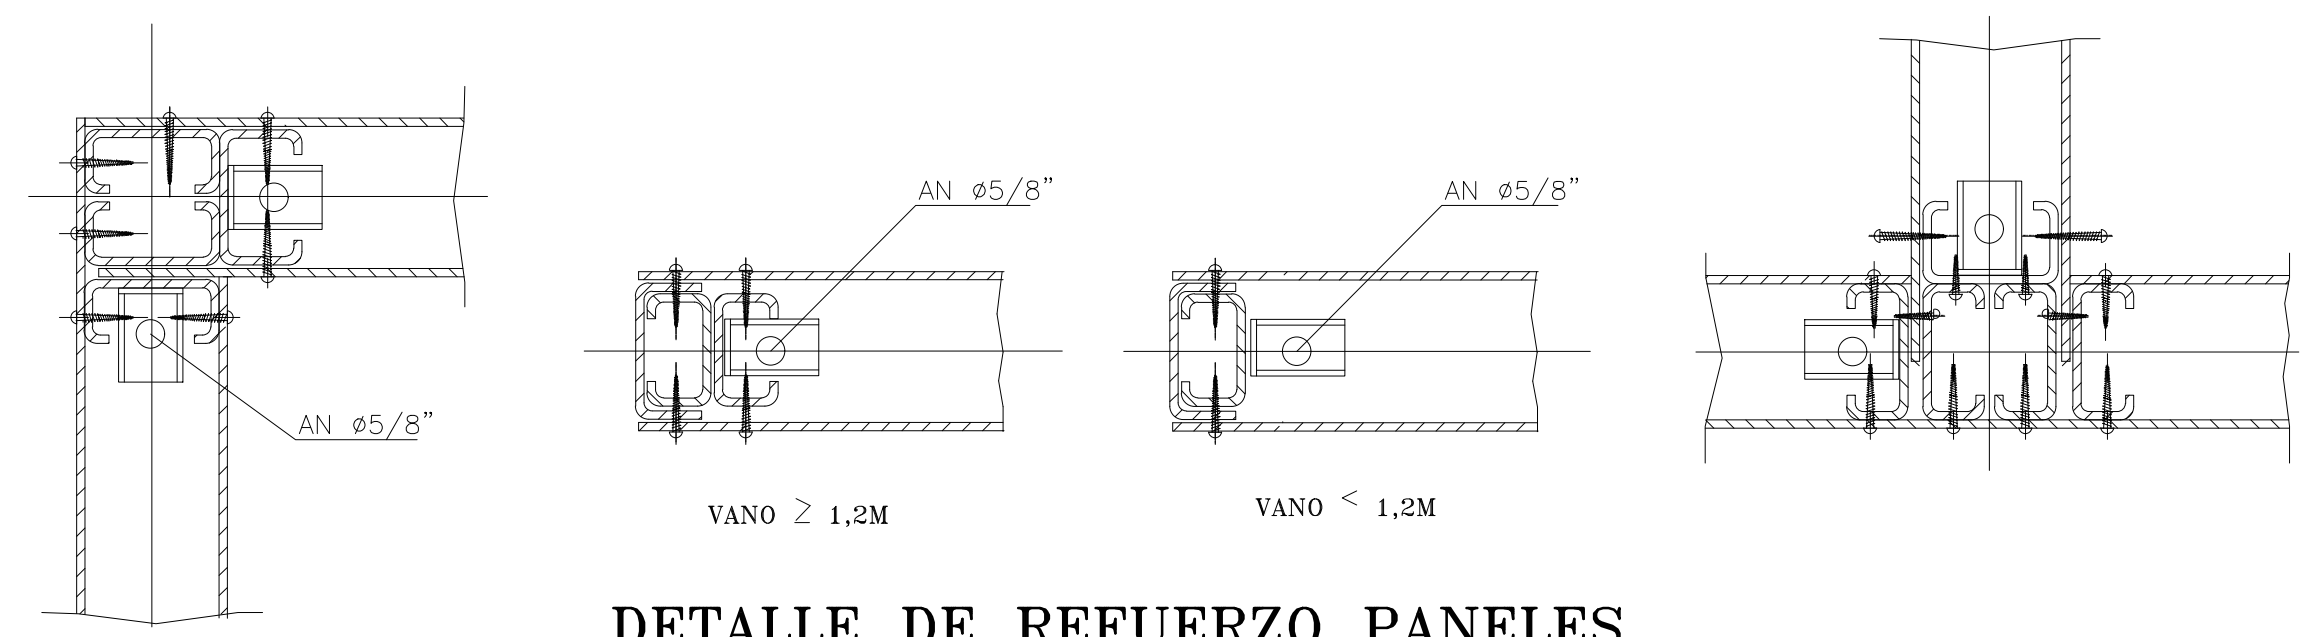


DETALLE DE REFUERZO PANELES
ESCALA 1:5

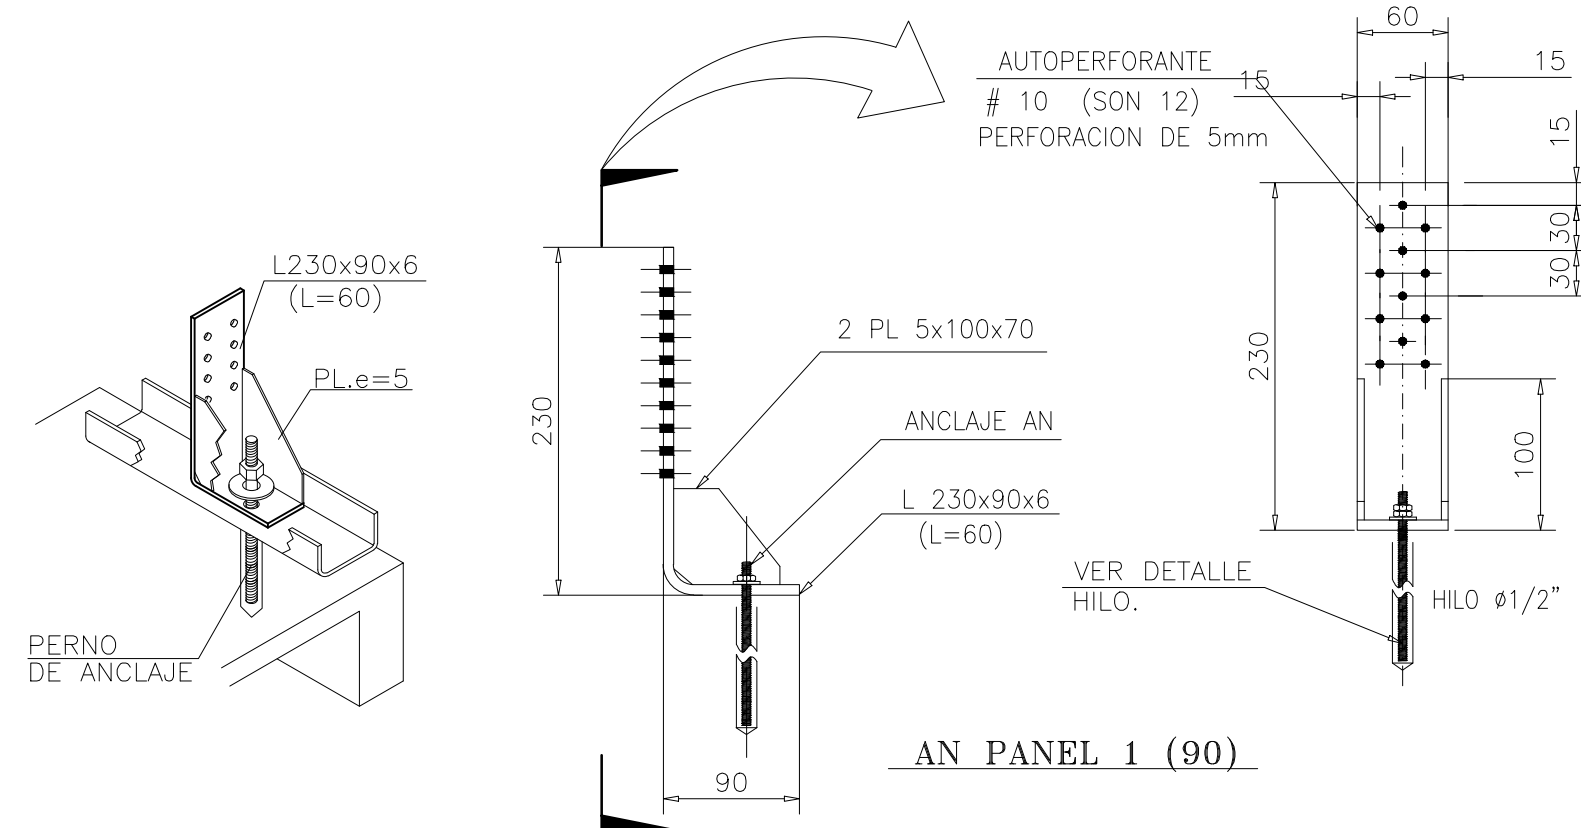


DETALLE CONECTOR DE ANCLAJE AN
ESCALA 1 : 5

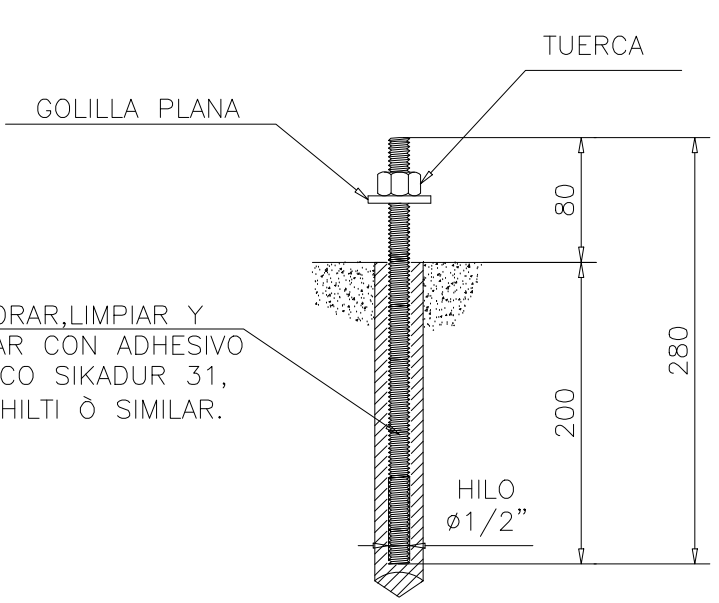

DETALLE HILO
ESCALA 1:10

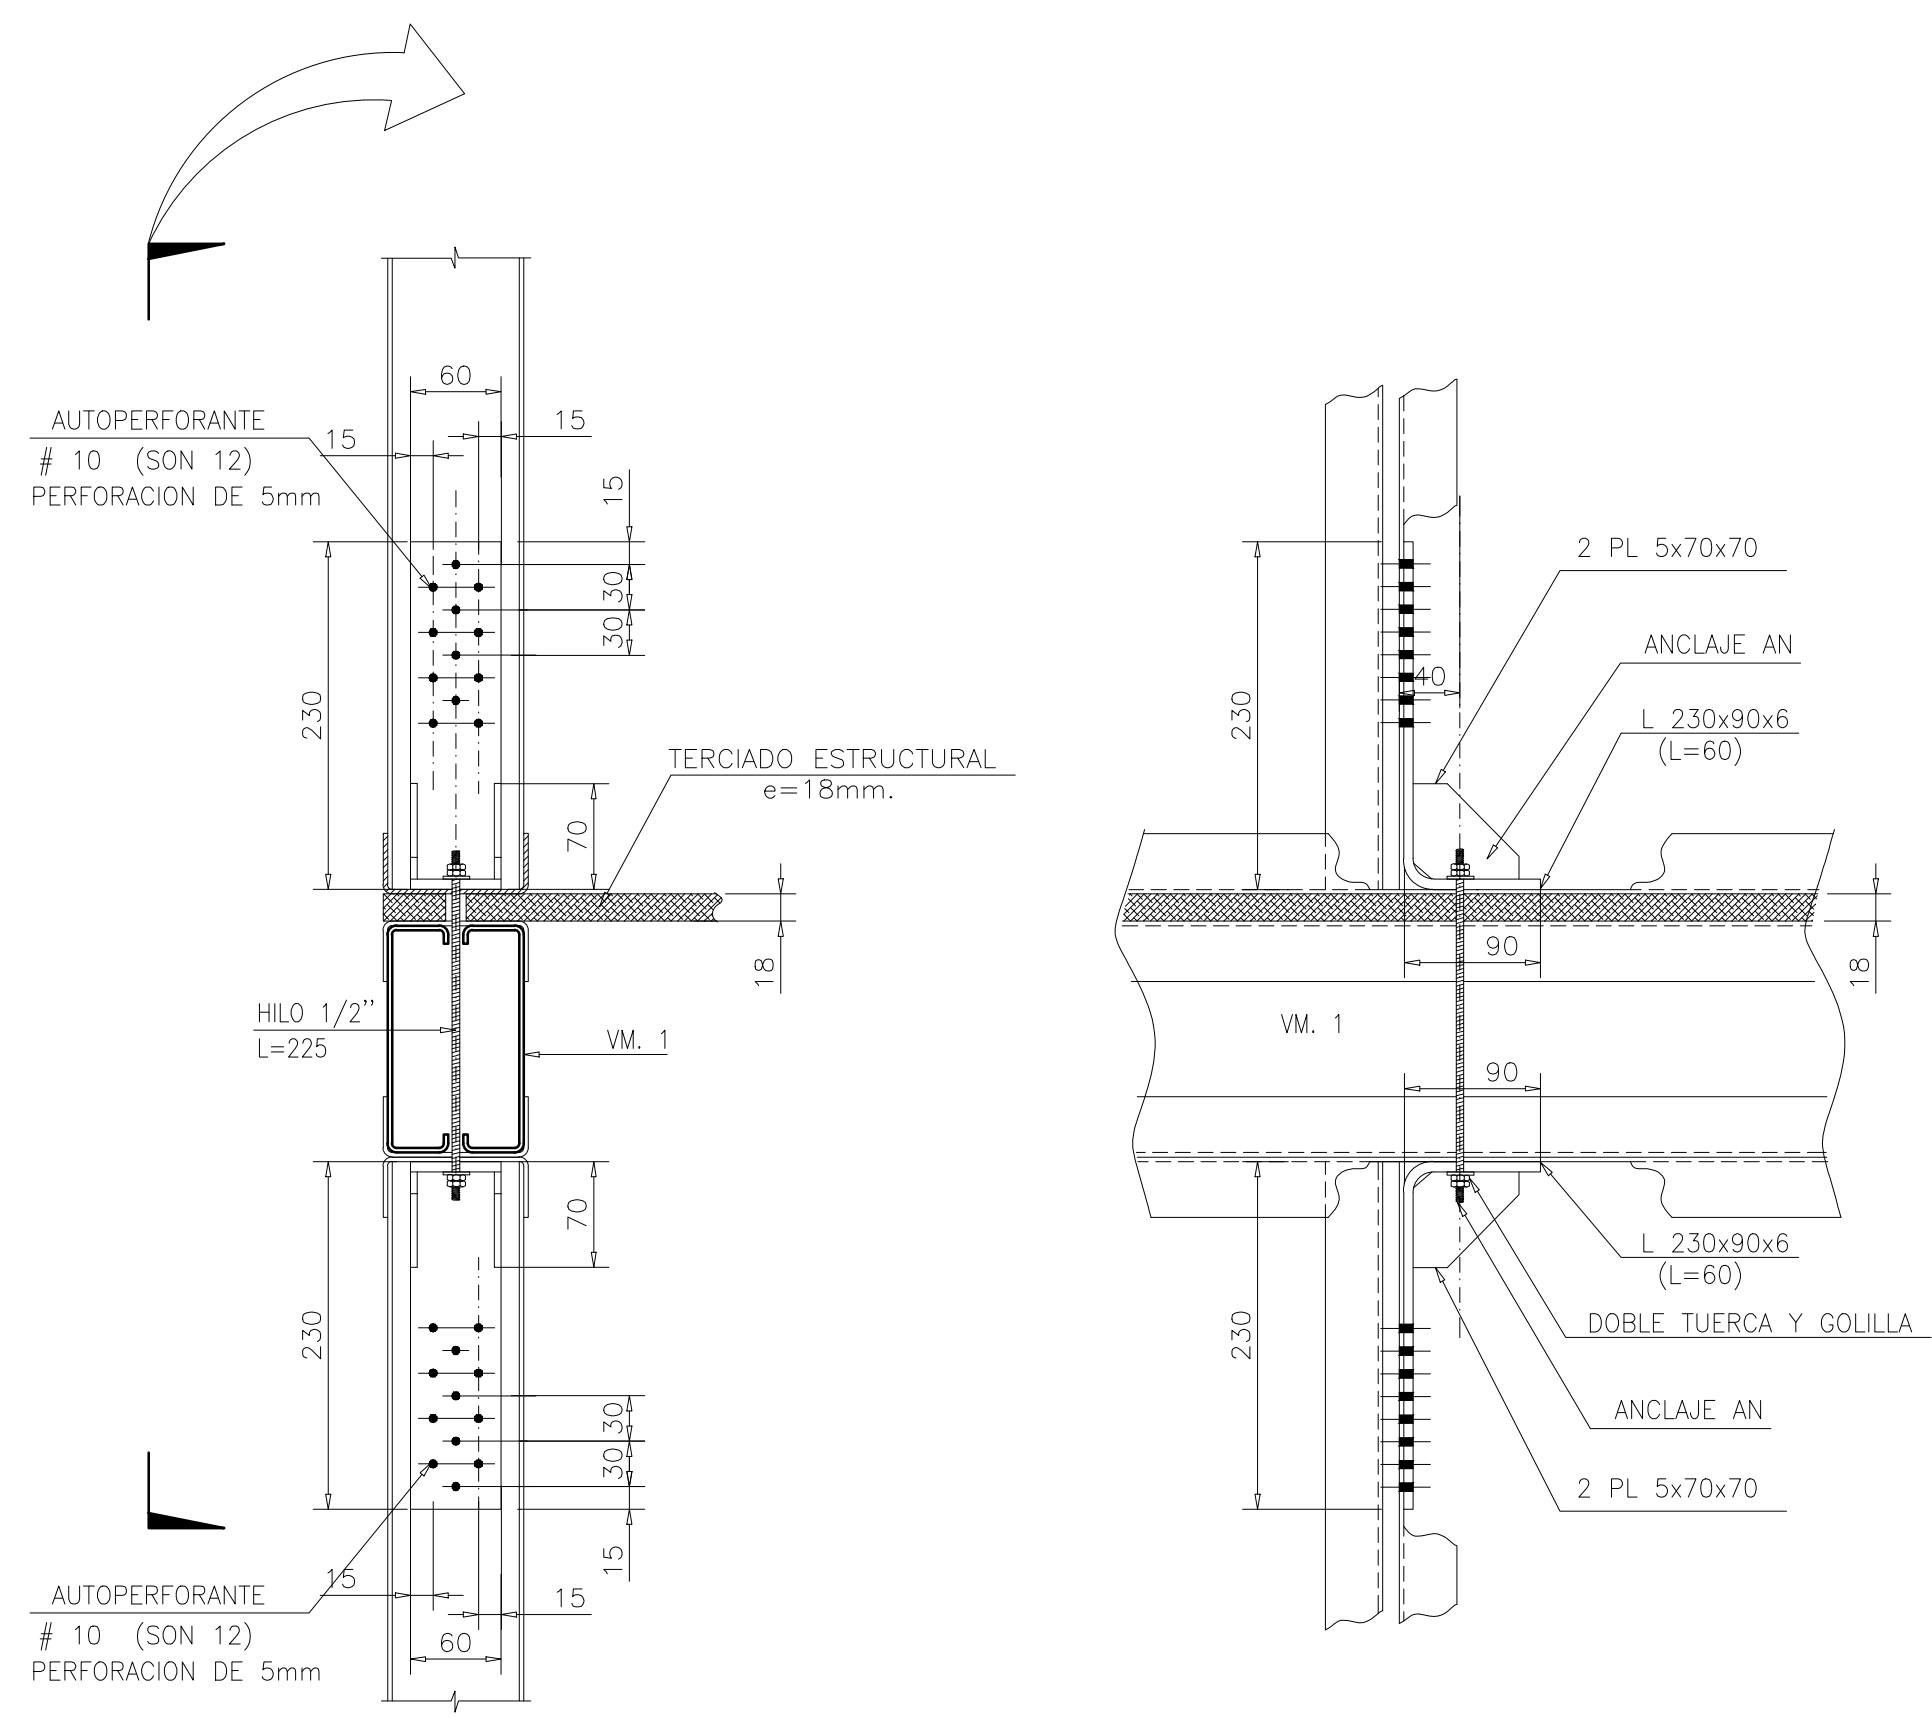

DETALLE ANCLAJE AN-1
ESCALA 1:5

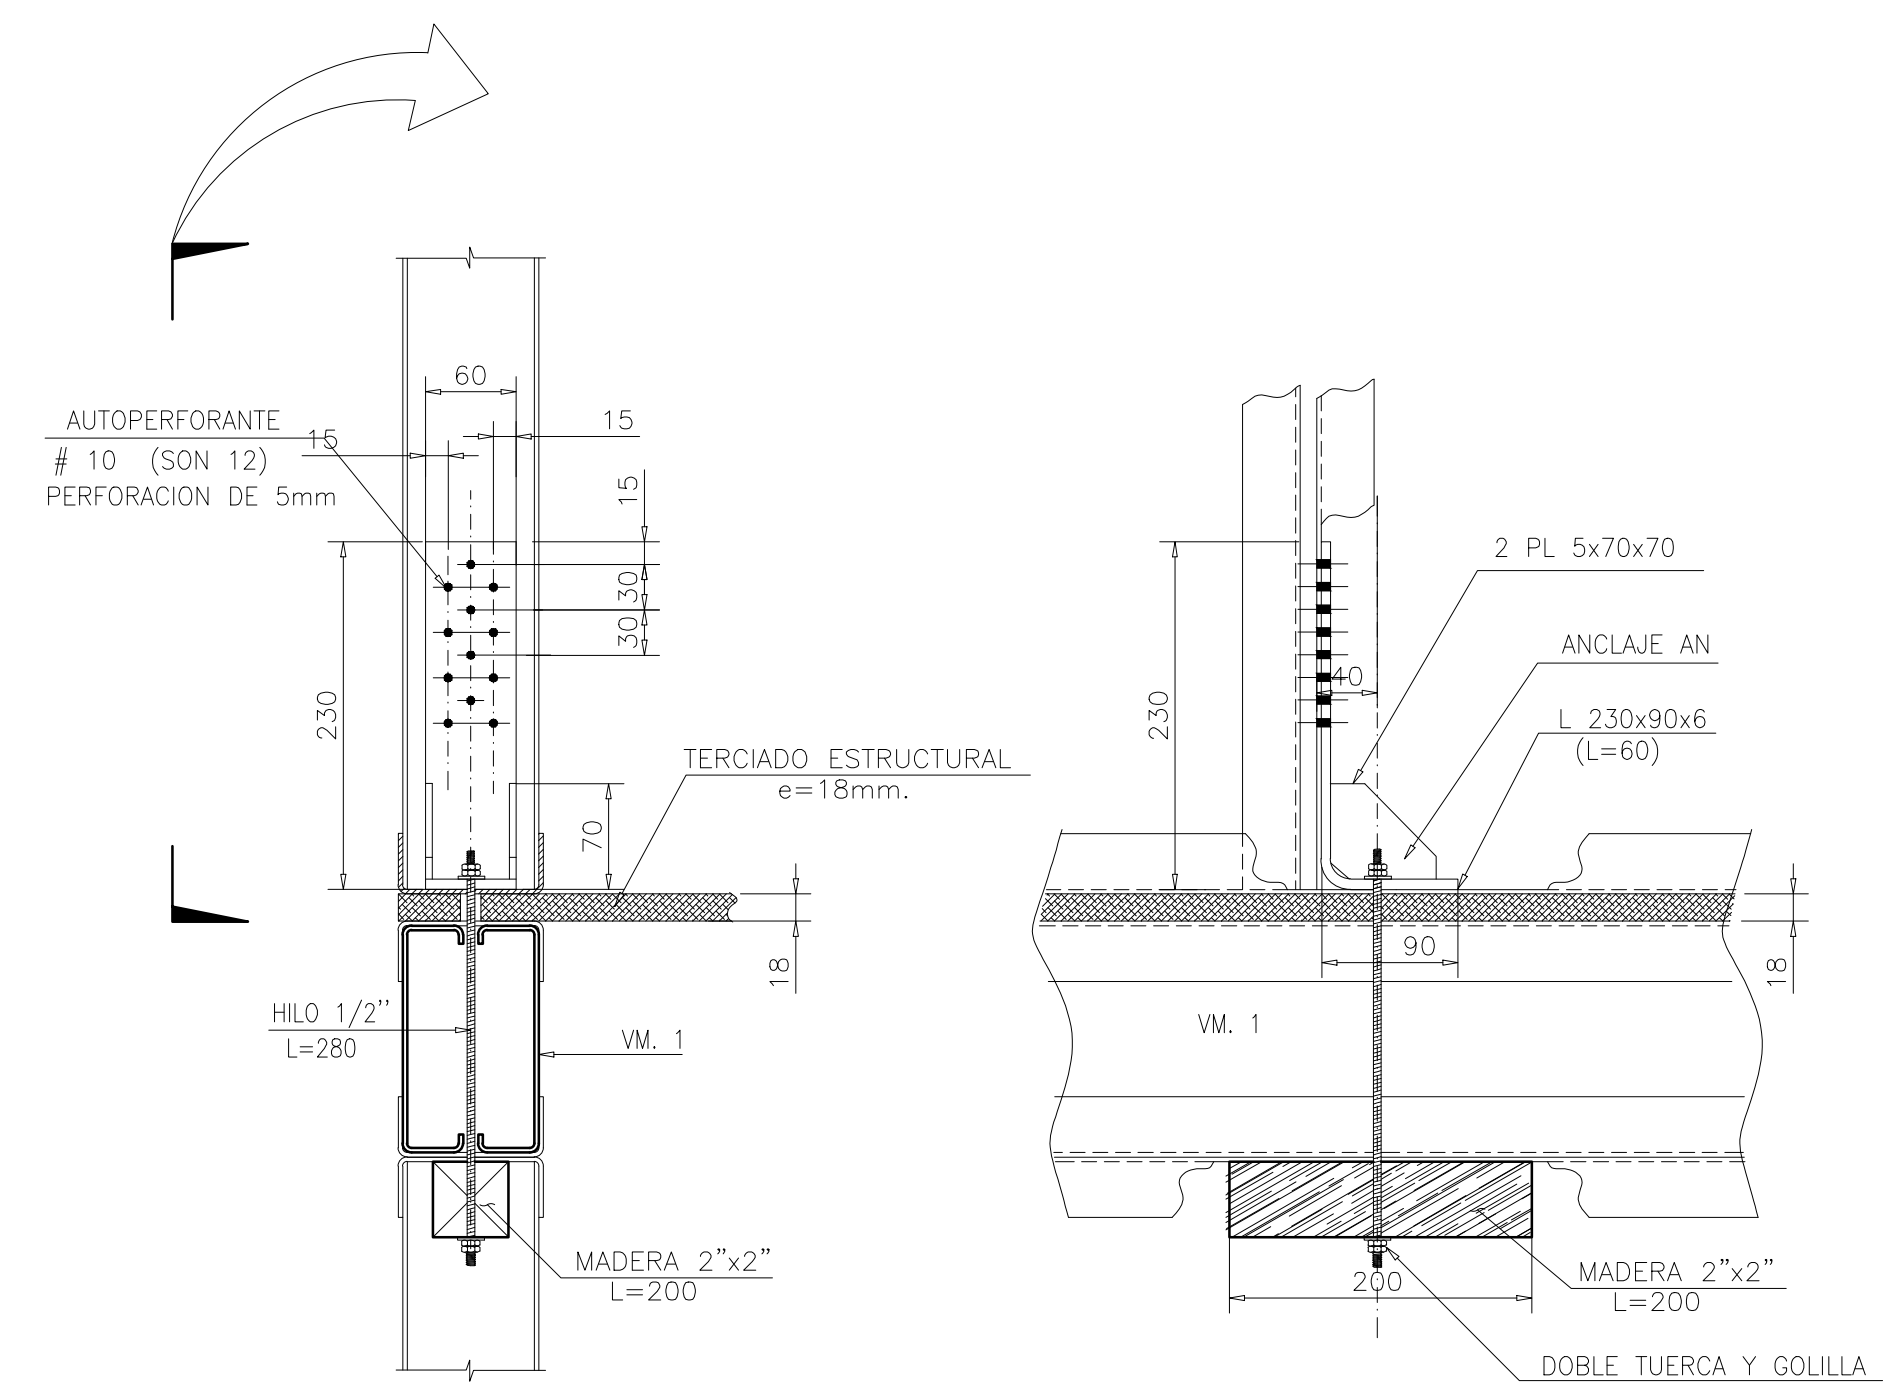

DETALLE ANCLAJE AN-2
ESCALA 1:5

NOMENCLATURA: N.S.F.= NIVEL SELLO FUNDACION N.S.L.= NIVEL SUPERIOR LOSA N.S.L.F.= NIVEL SUPERIOR LOSA FUNDACION S.I.C.= SALVO INDICACION CONTRARIA A.V.= ARROSTRAMIENTO VERTICAL J.D.= JUNTA DE DILATACION S.O.= SEGUN OBRA A.V.= ARROSTRAMIENTO VERTICAL N.I.= NIVEL INFERIOR N.S.= NIVEL SUPERIOR E.L.= NIVEL EN ELEVACION										APROBADO MARIO PINTO M. 02-02-22 CALCULO M.P.M. - C.M.C. 02-02-22 REVISOR MARIO PINTO M. 02-02-22 DIBUJO MARION DELGADO F.D. 02-02-22 POR FECHA FIRMA										PROYECTO : CONJUNTO HABITACIONAL AIRES DE EL MONTE ARQUITECTO : MANUEL JARA ESCOBAR PROPIETARIO : INMOBILIARIA SAN IGNACIO SPA RUT : 76.452.974-K CONTENIDO : CASA C-D PLANTA DE ESTRUCTURA CIELO 1° PISO CORTES Y DETALLES										Nº OBRA 2021-39 Nº LAMINA E-102C-D REVISION 0	
PLANOS DE REFERENCIA										MODIFICACIONES										APROBACION DEL PROYECTO										MP INGENIEROS LTDA. www.mpinjeros.cl JOSE LUIS ARANDELA N°233 CA 102 FONO 56-2-2343950 - 56-2-2343950 ALICIA www.mpinjeros.cl - info@mpingenieros.cl	
Nº		NOMBRE		Nº		OBSERVACIONES		DIBUJO		APROBADO		FECHA		POR		FECHA		FIRMA		FECHA : ENERO 2022		ESCALA : INDICADAS		FORMATO : A0		REVISION 0					