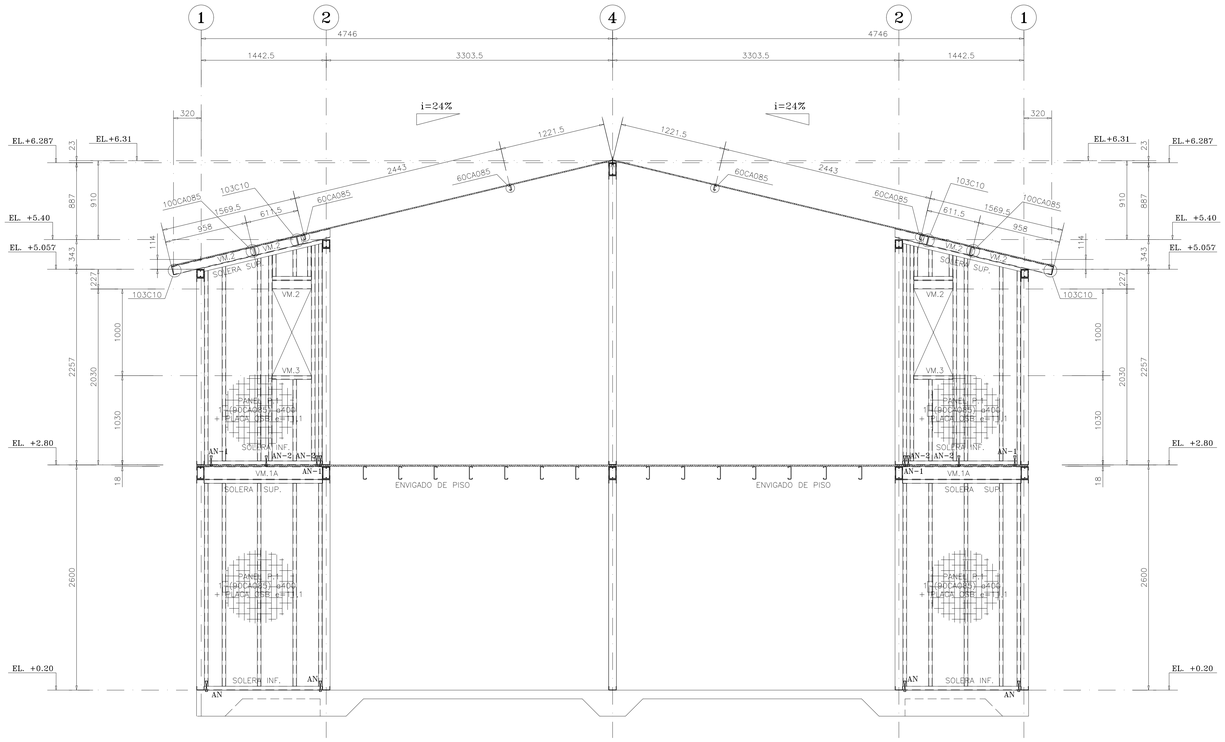

ELEVACION EJE C
ESCALA 1:25

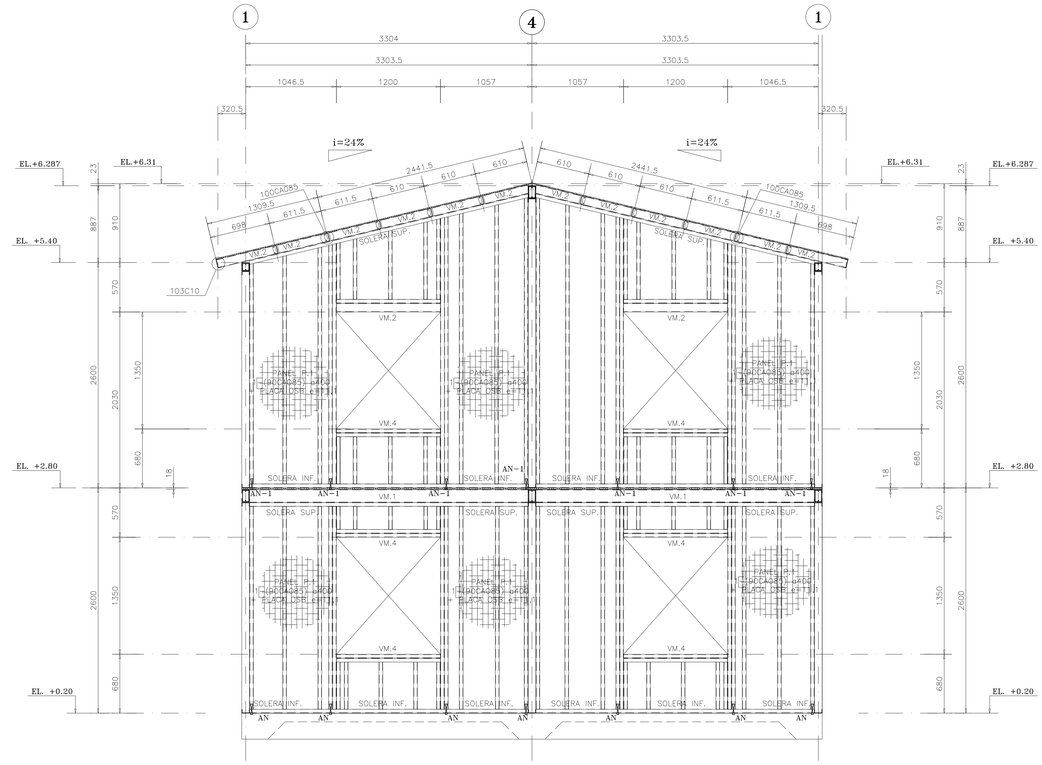

ELEVACION EJE D
ESCALA 1:25

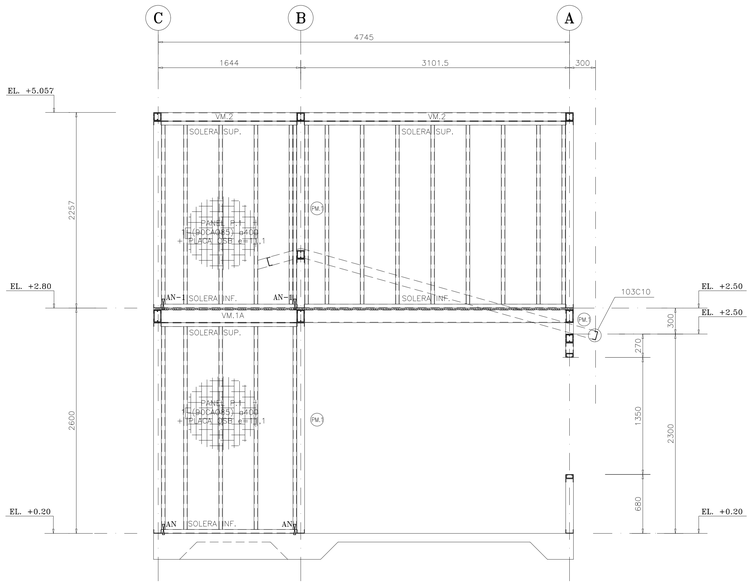

ELEVACION EJE 1
ESCALA 1:25

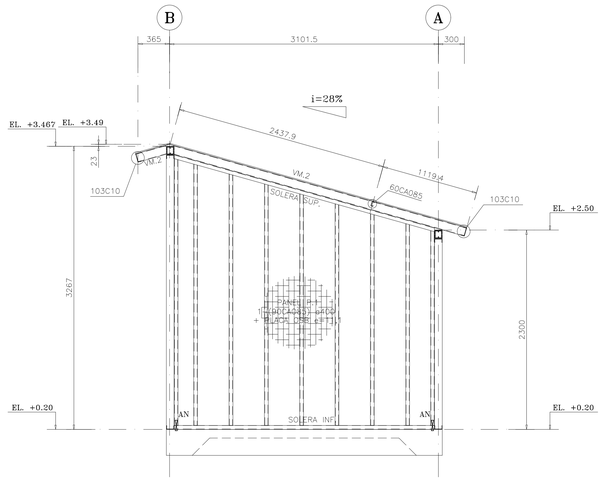

ELEVACION EJE 5
ESCALA 1:25

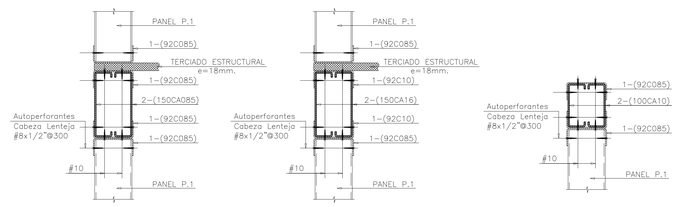

VM.1A
ESCALA 1:5

VM.1
ESCALA 1:5

VM.2
ESCALA 1:5

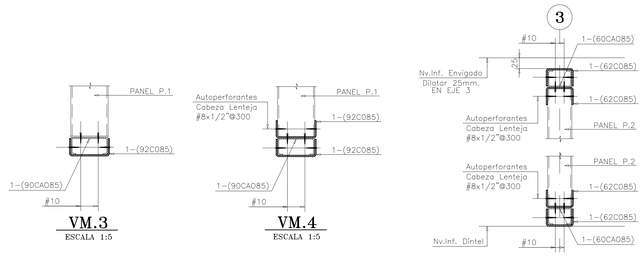

VM.3
ESCALA 1:5

VM.4
ESCALA 1:5

VM.5
ESCALA 1:5

NOMENCLATURA:
N.S.F.= NIVEL SELLO FUNDACION
N.S.L.= NIVEL SUPERIOR LOSA
N.S.L.F.= NIVEL SUPERIOR LOSA FUNDACION
S.I.C.= SALVO INDICACION CONTRARIA
A.V. = ARRIOSTRAMIENTO VERTICAL
J.D.= JUNTA DE DILATACION
S.O.= SEGUN OBRA
A.V.= ARRIOSTRAMIENTO VERTICAL
N.I.= NIVEL INFERIOR
N.S.= NIVEL SUPERIOR
E.L.= NIVEL EN ELEVACION

N°	NOMBRE

PLANOS DE REFERENCIA

N°	OBSERVACIONES	DIBUJO	APROBO	FECHA
A	EMITIDO PARA REVISION	M.D.F.D.	R.C.M.	M.P.M.	02-02-22

MODIFICACIONES

	POR	FECHA	FIRMA
APROBO	MARIO PINTO M.	02-02-22	
CALCULO	M.P.M. - C.M.C.	02-02-22	
REVISO	MARIO PINTO M.	02-02-22	
DIBUJO	MARION DELGADO .F.D.	02-02-22	

APROBACION DEL PROYECTO

MP INGENIEROS LTDA.
www.mpingenieros.cl
JOSE LUIS ARANEDA N°253 Of. 102
FONO 56-2-29436950 - 56-2-29436960 ÑUÑOA
marioz@mpingenieros.cl - carlos@mpingenieros.cl

PROYECTO :
CONJUNTO HABITACIONAL AIRES DE EL MONTE

ARQUITECTO : MANUEL JARA ESCOBAR
PROPIETARIO : INMOBILIARIA SAN IGNACIO SPA RUT : 76.452.974-K

CONTENIDO : CASA C-D
ELEVACIONES EJES C-D-1-5
CORTES Y DETALLES

FECHA : ENERO 2022 | ESCALA : INDICADAS | FORMATO : A0

N° OBRA: 2021-39
N° LAMINA: E-106C-D
REVISION: 0