




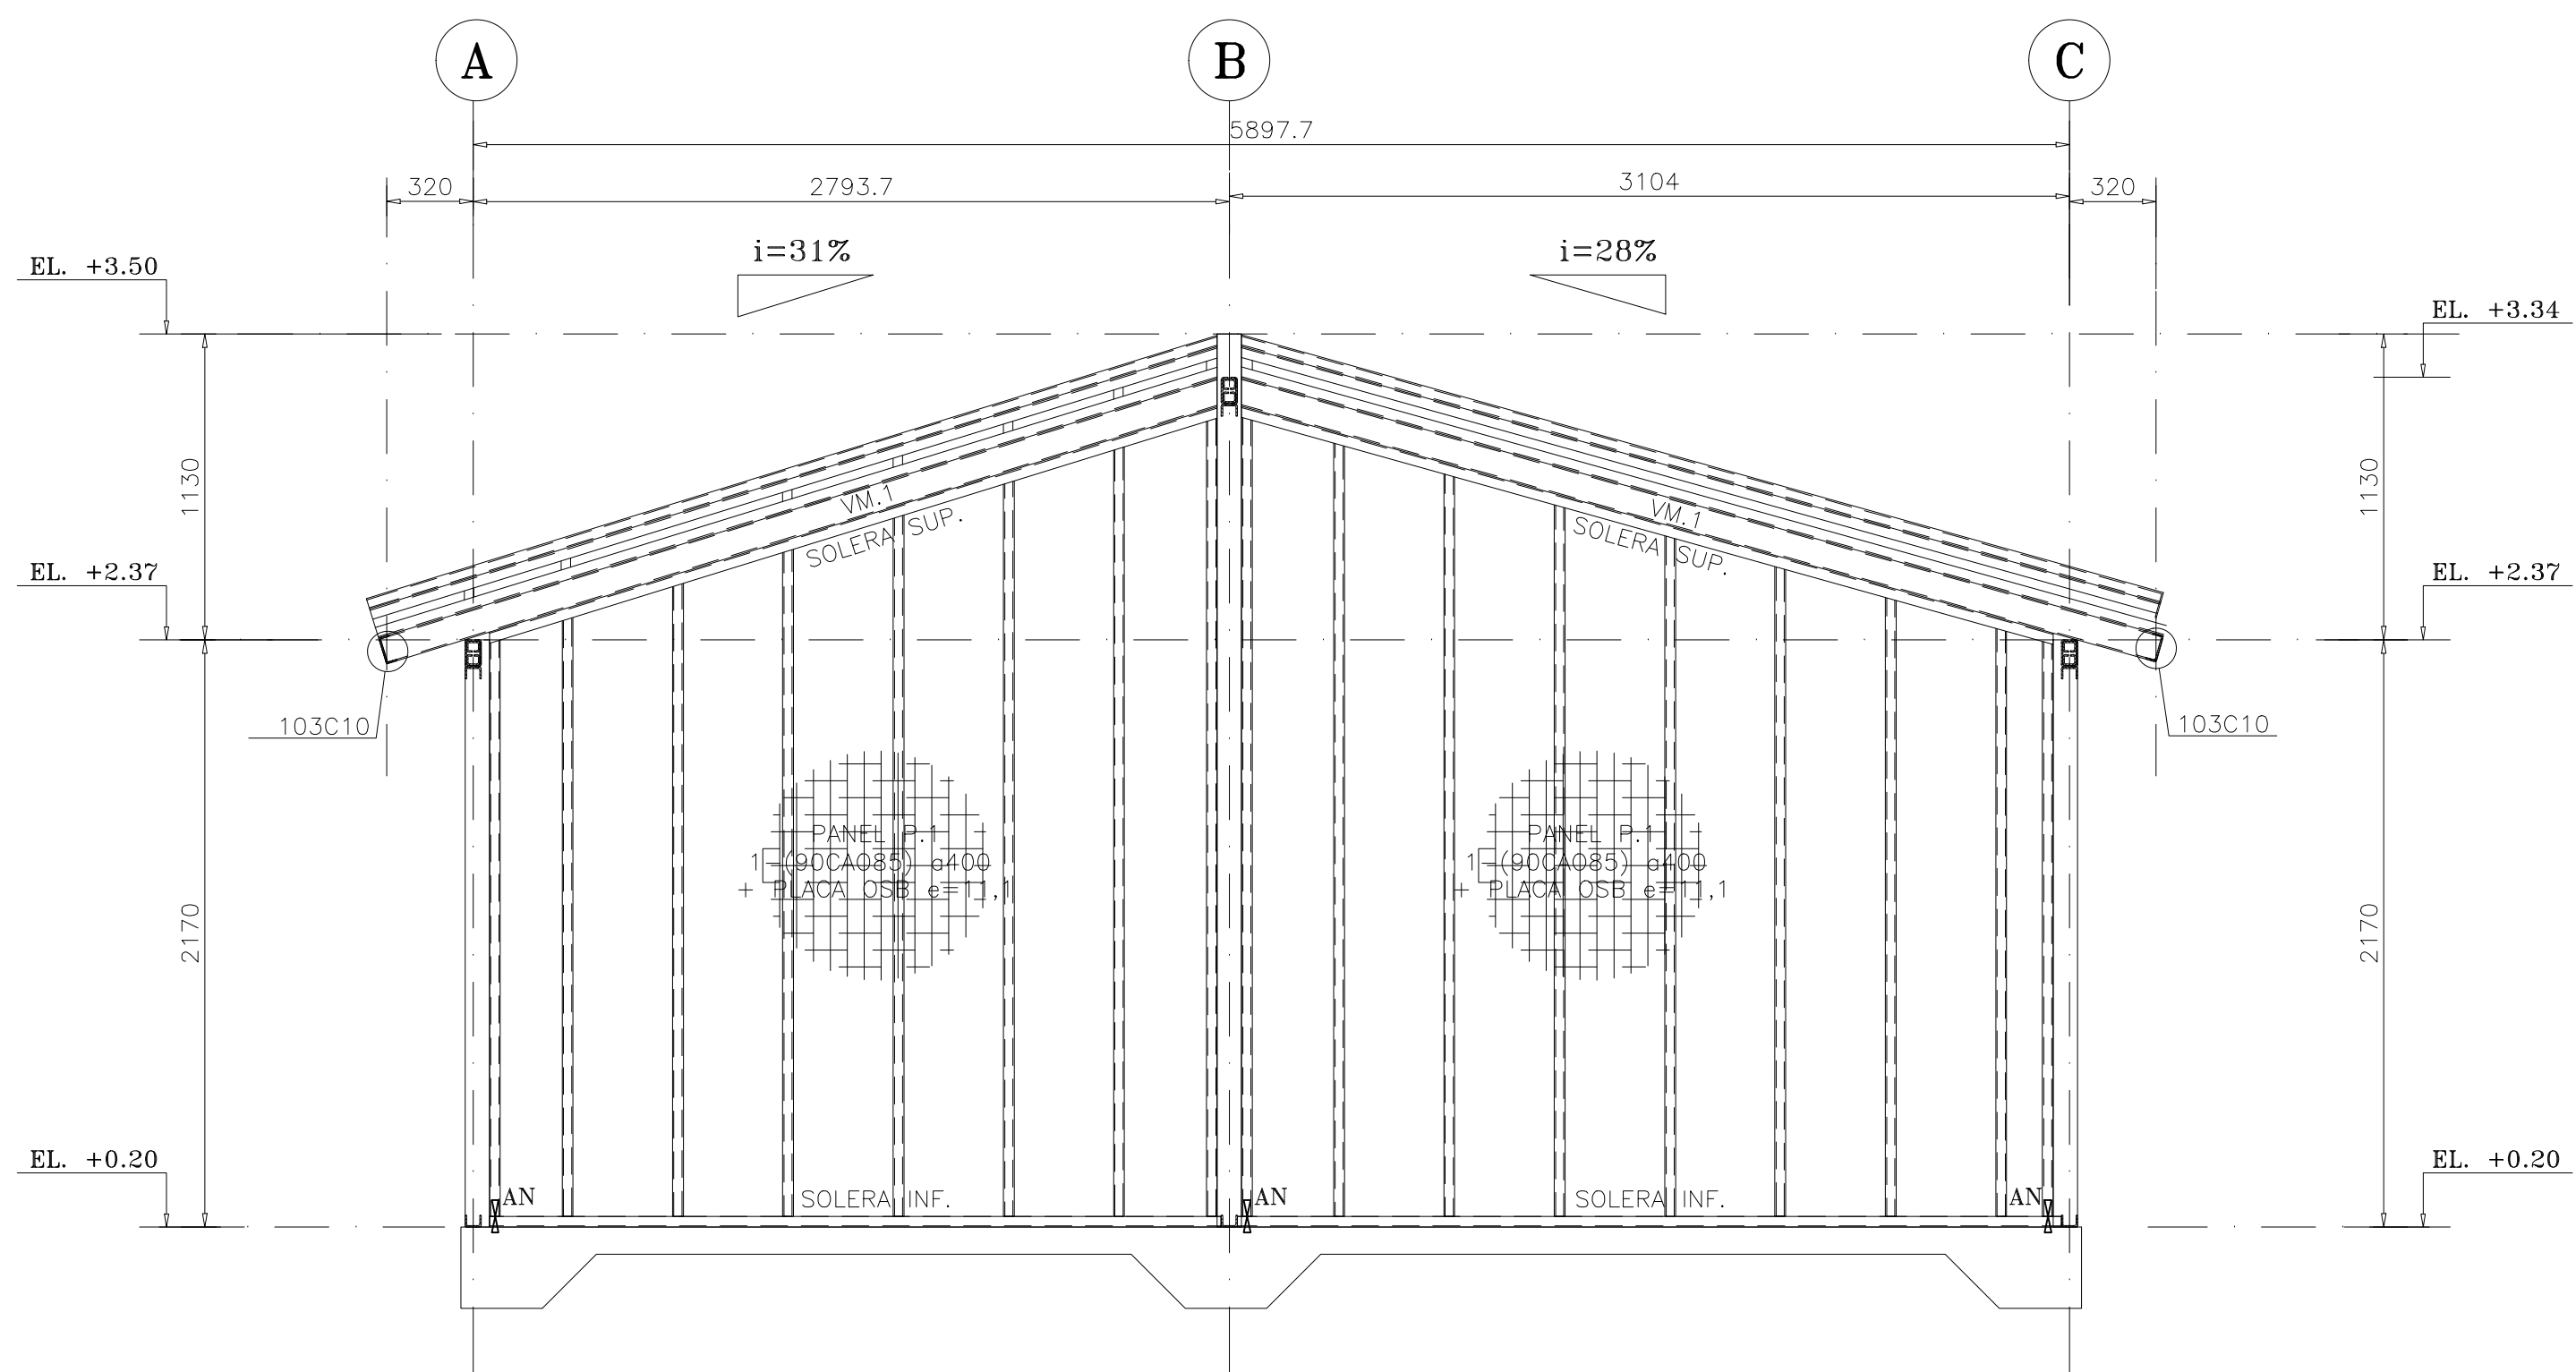


ELEVACION EJE 1
ESCALA 1:25

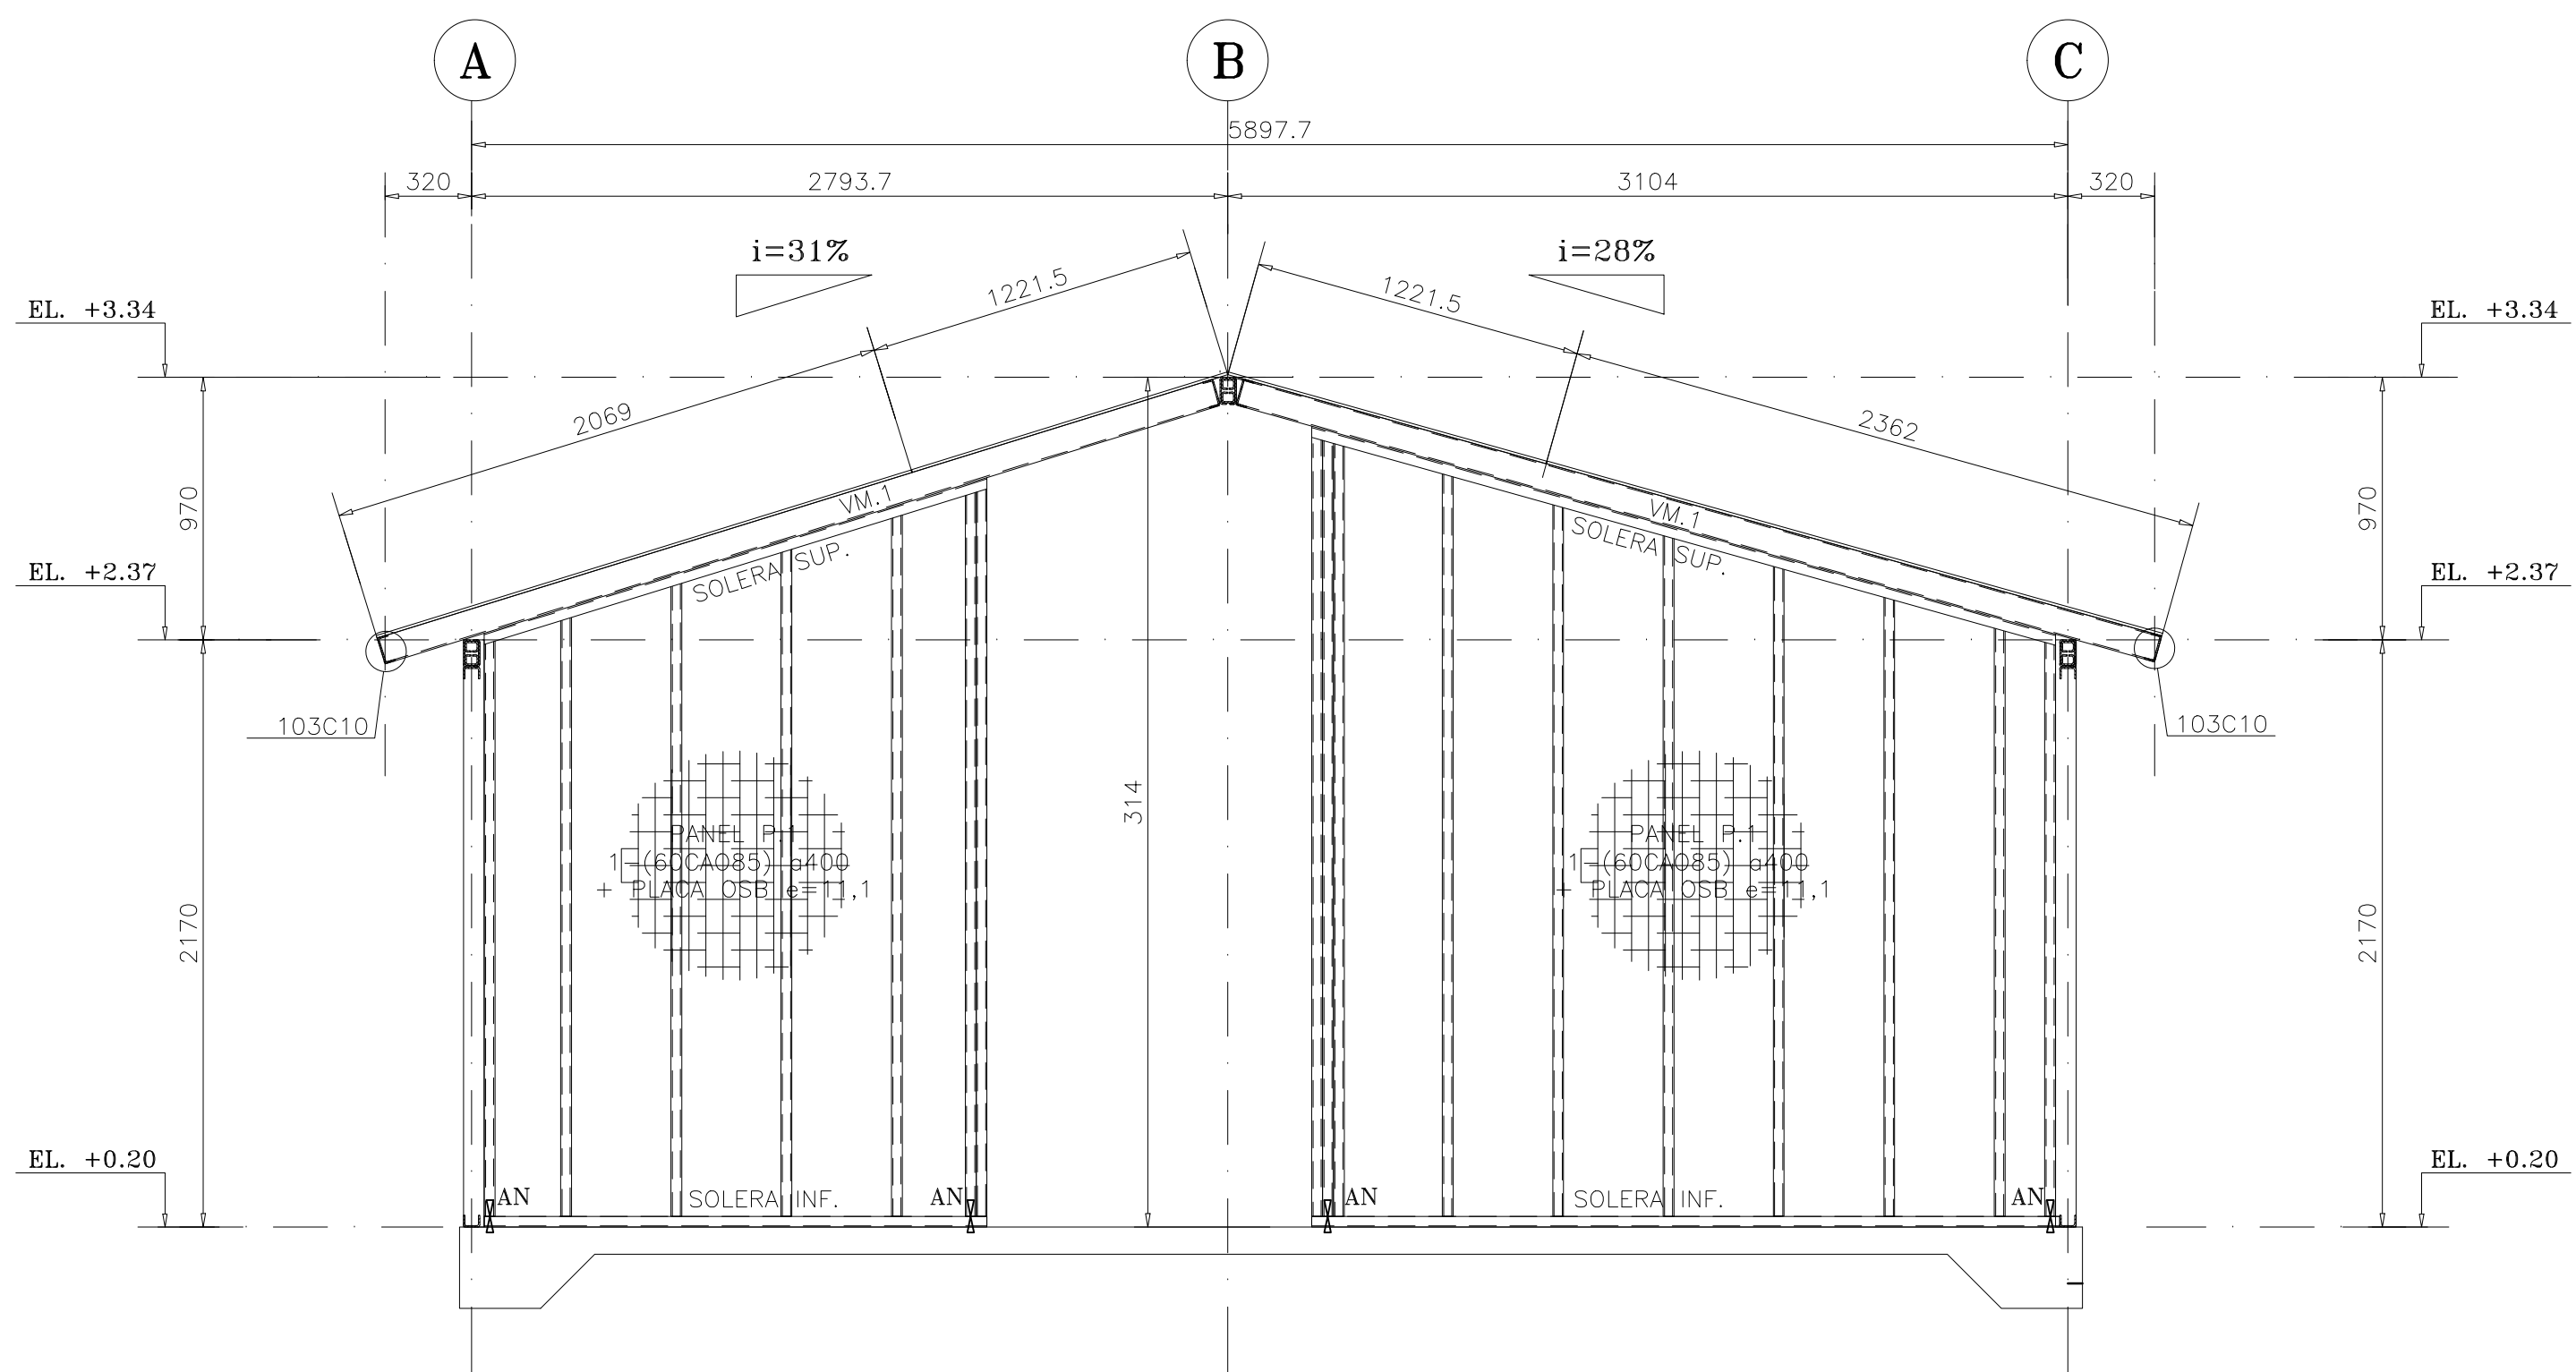


ELEVACION EJE 2
ESCALA 1:25

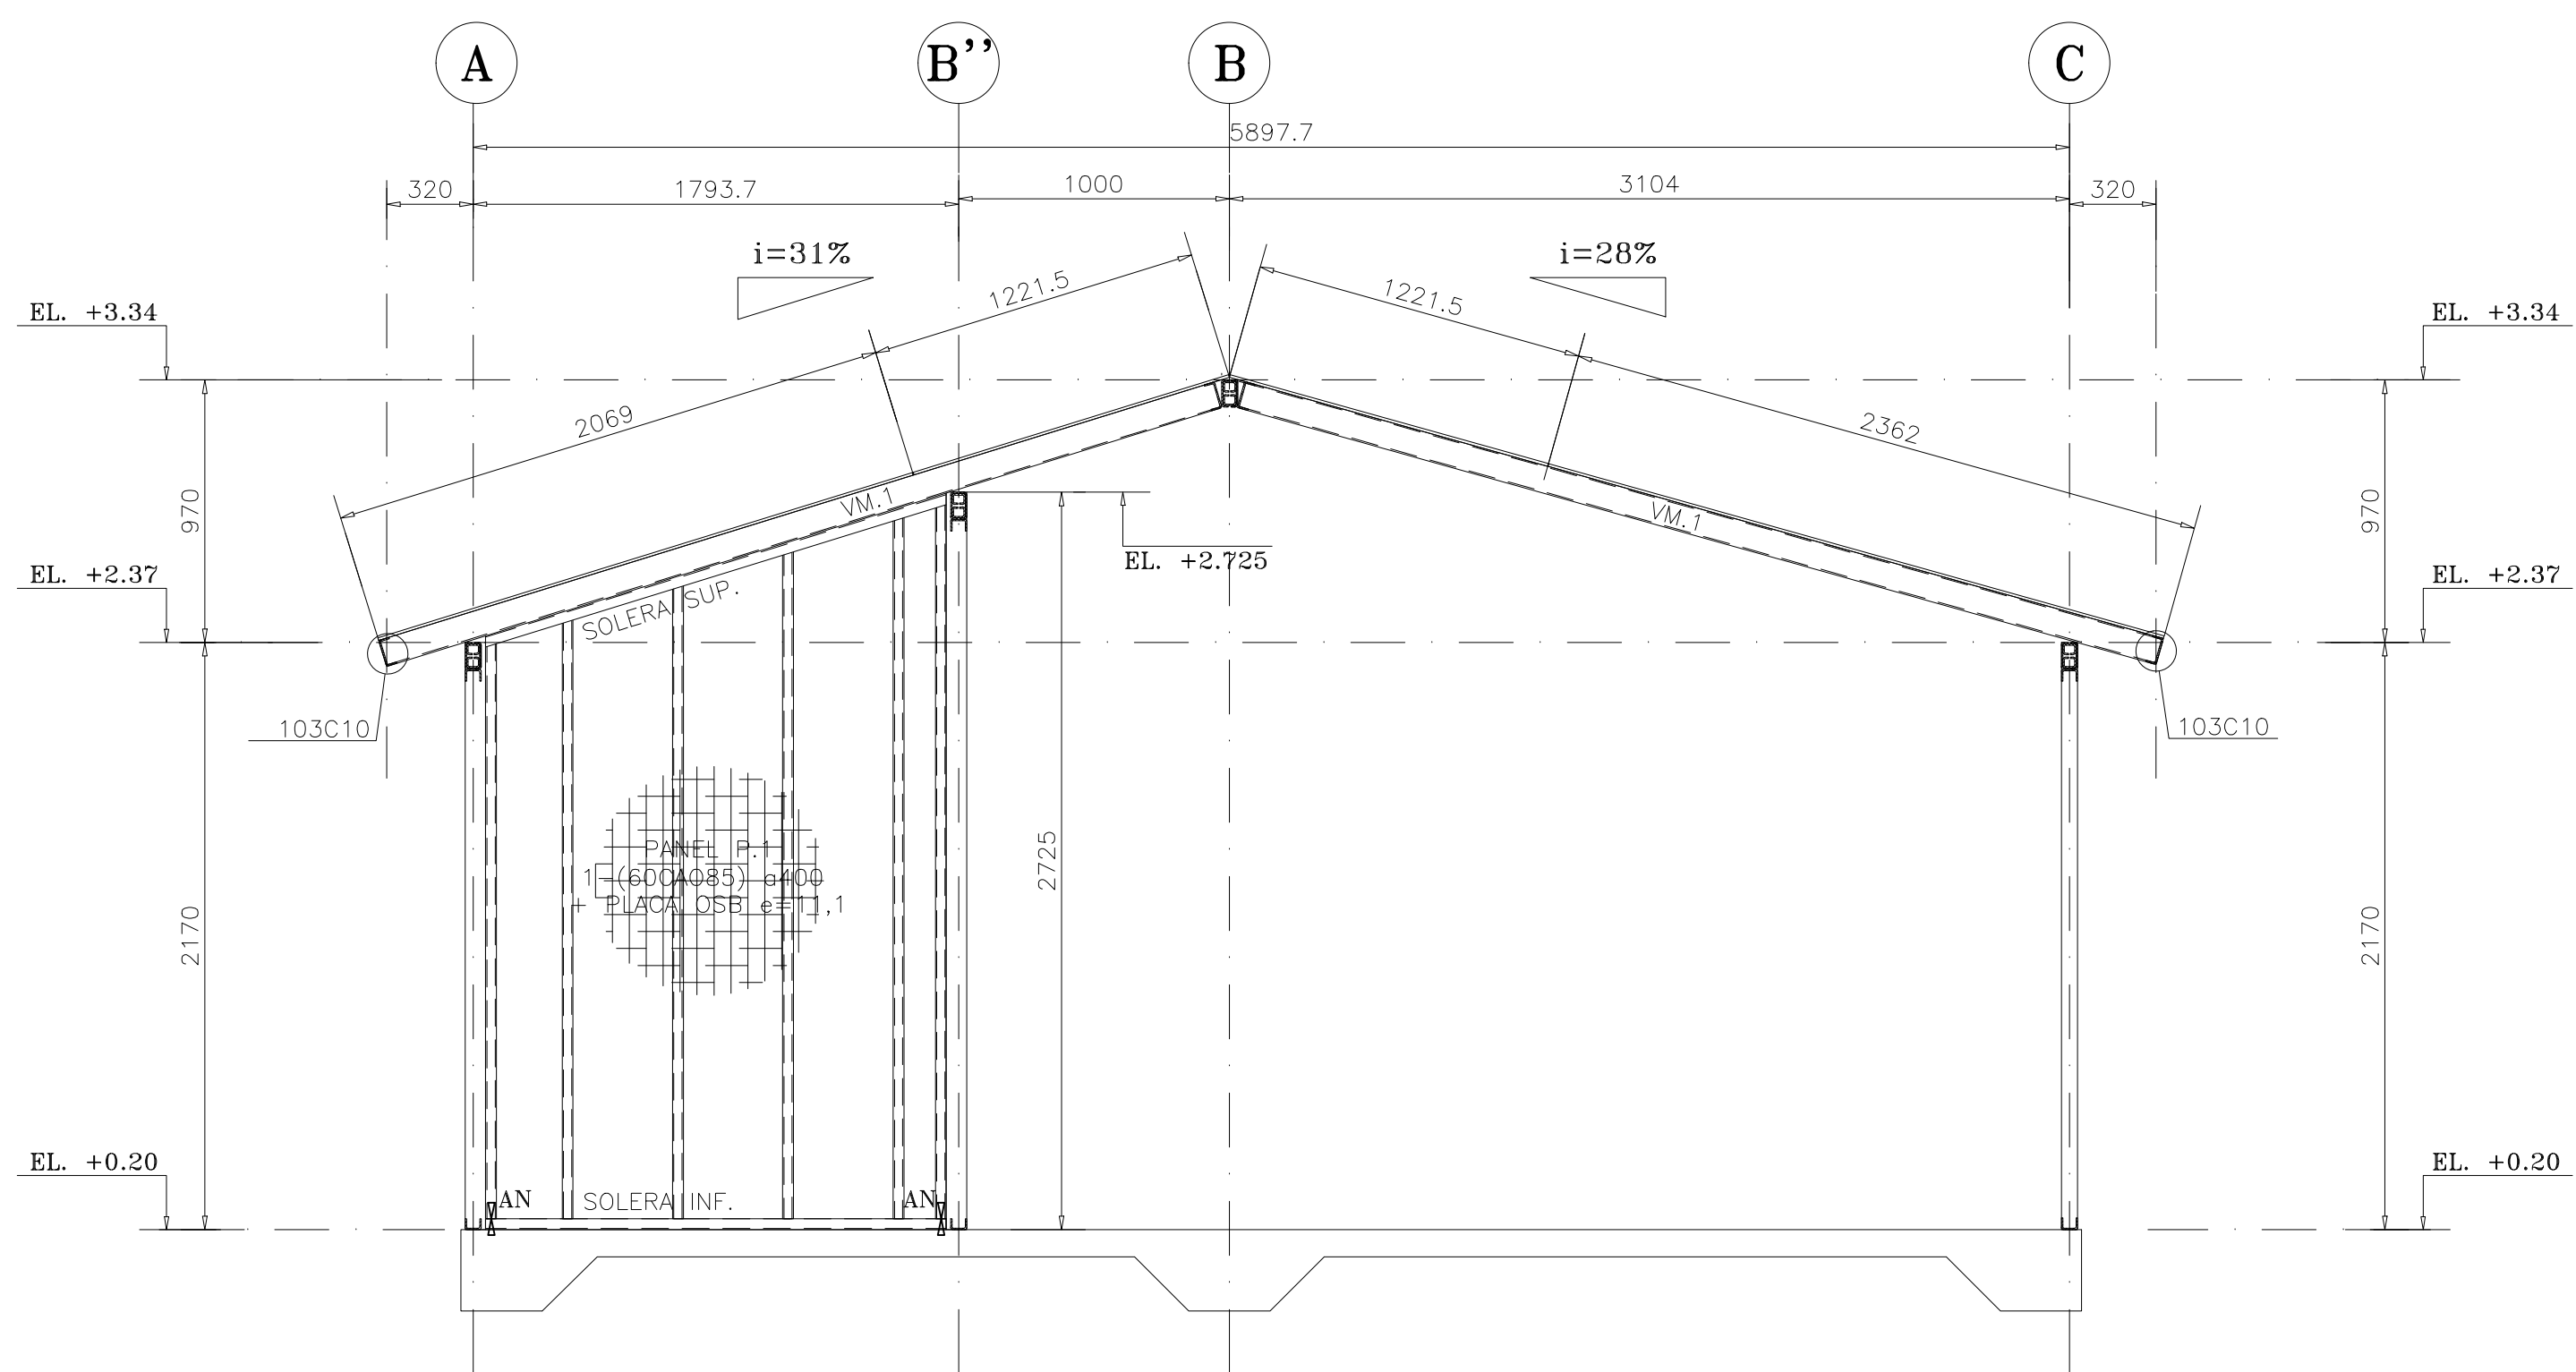


ELEVACION EJE 3
ESCALA 1:25

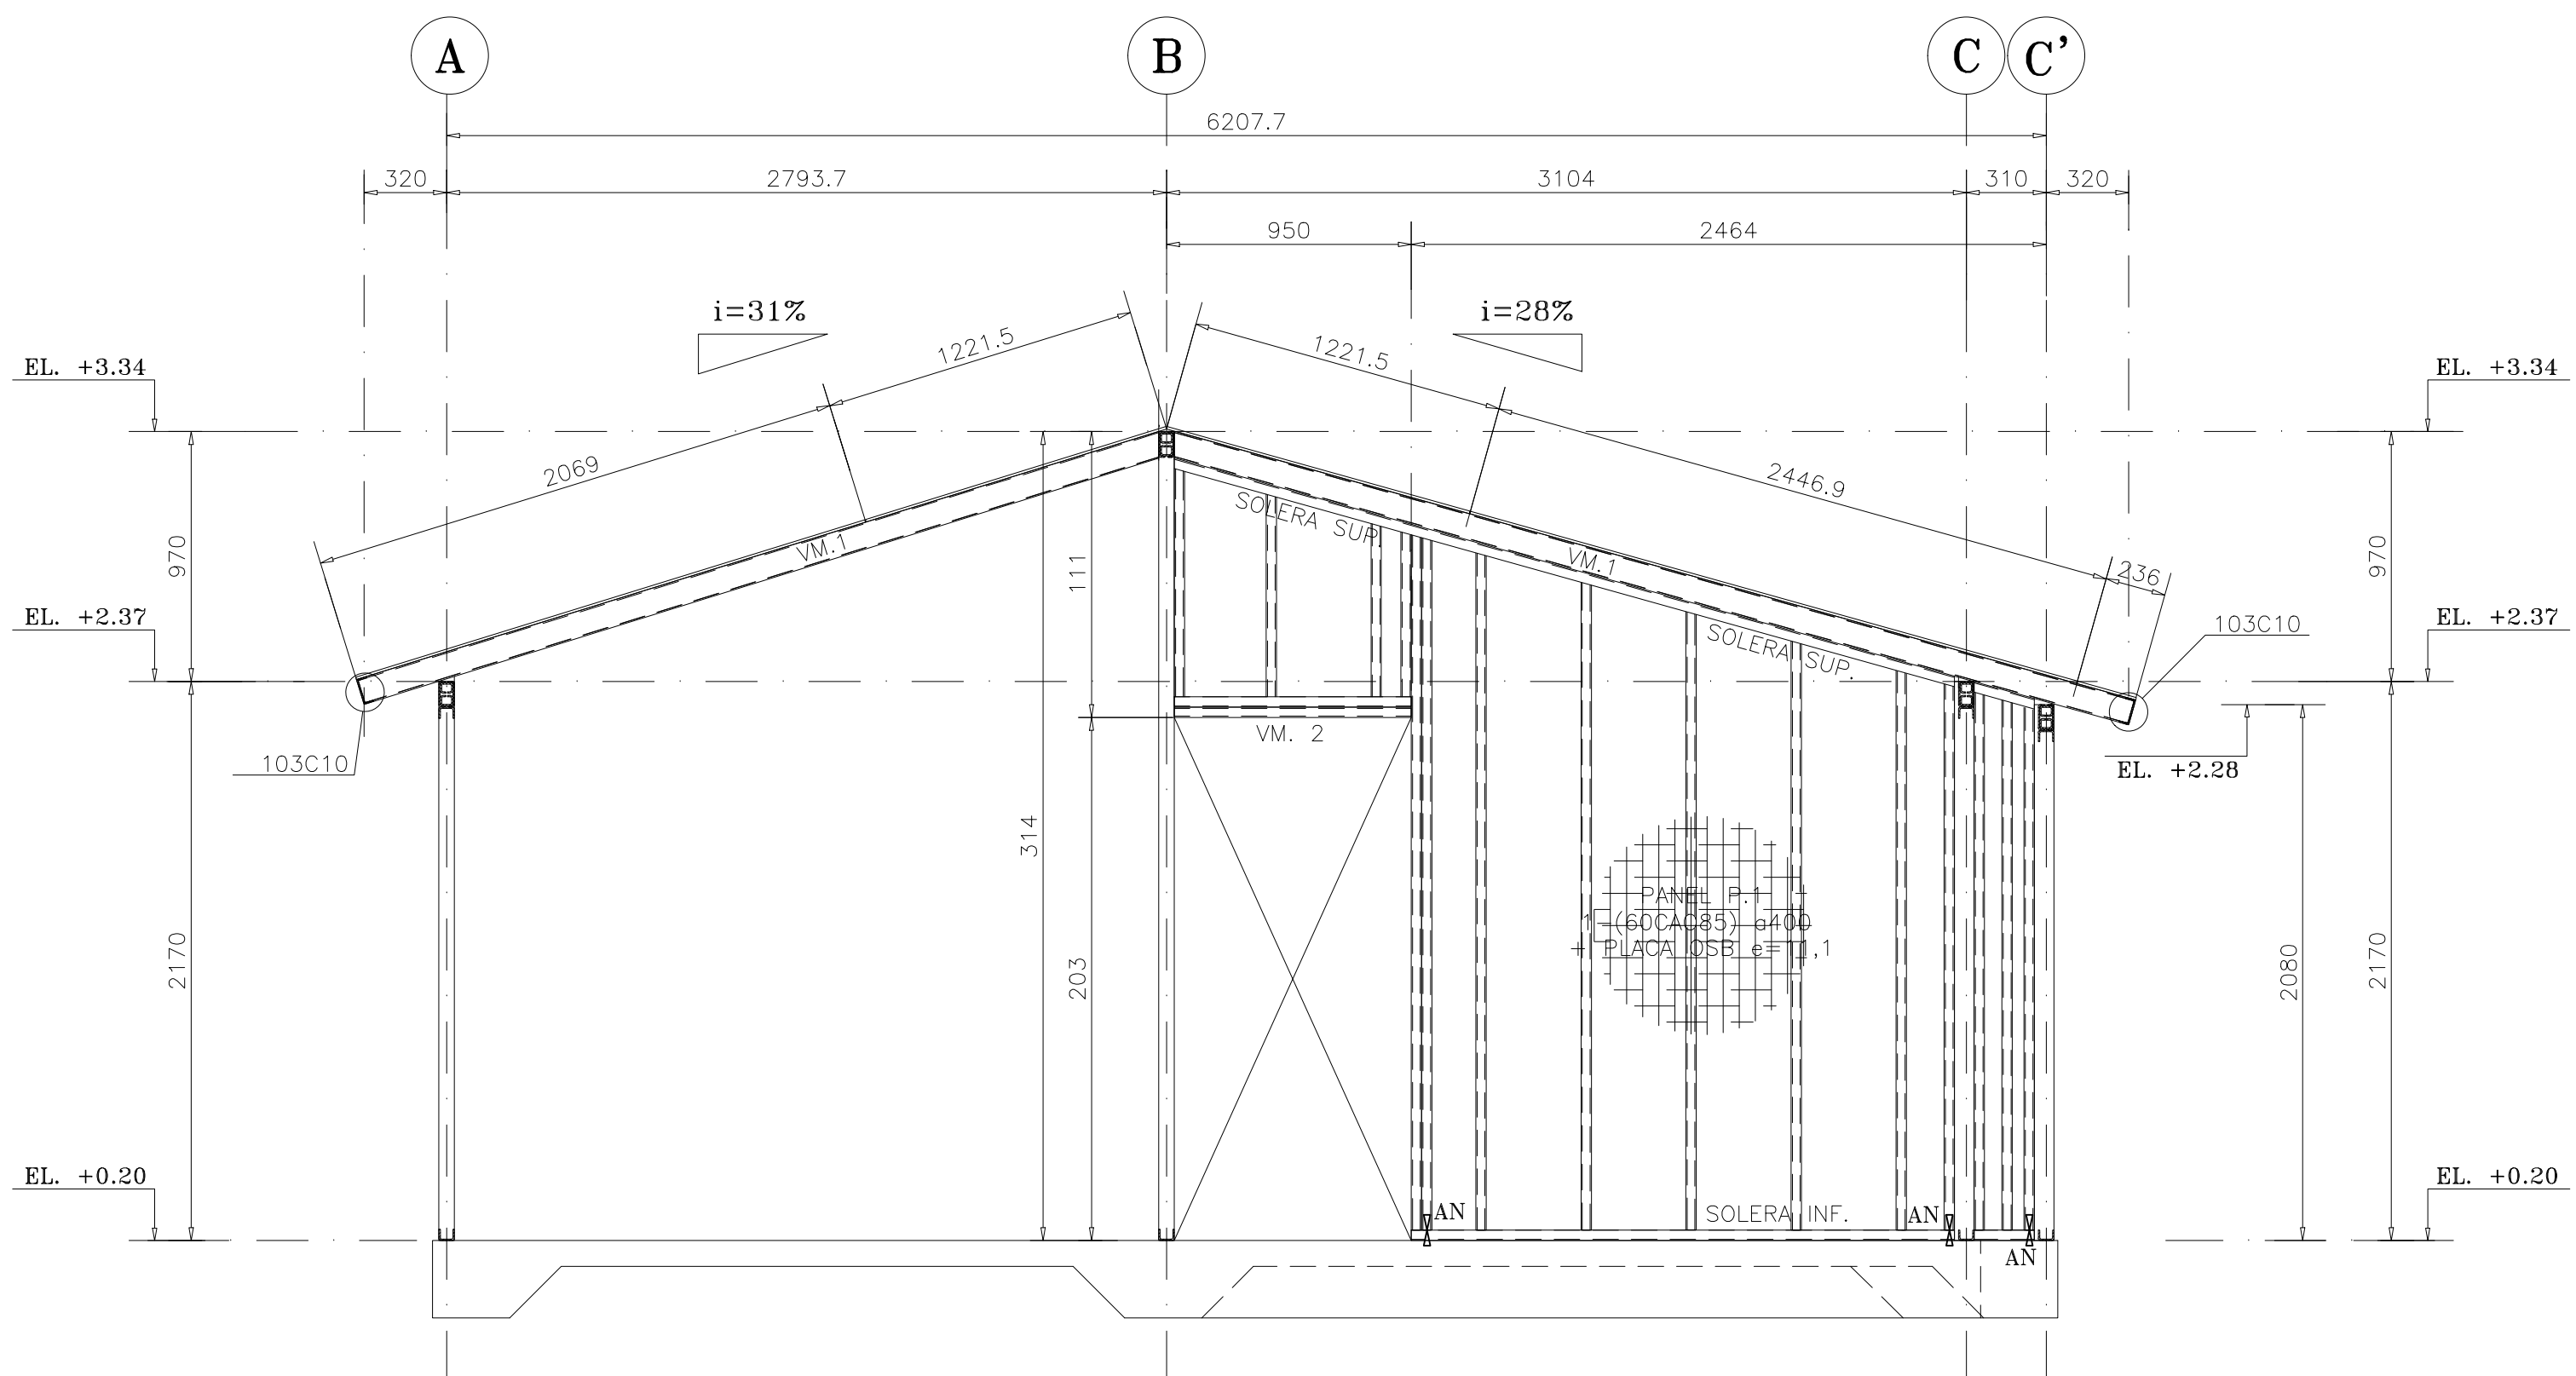




ELEVACION EJE 3'
ESCALA 1:25

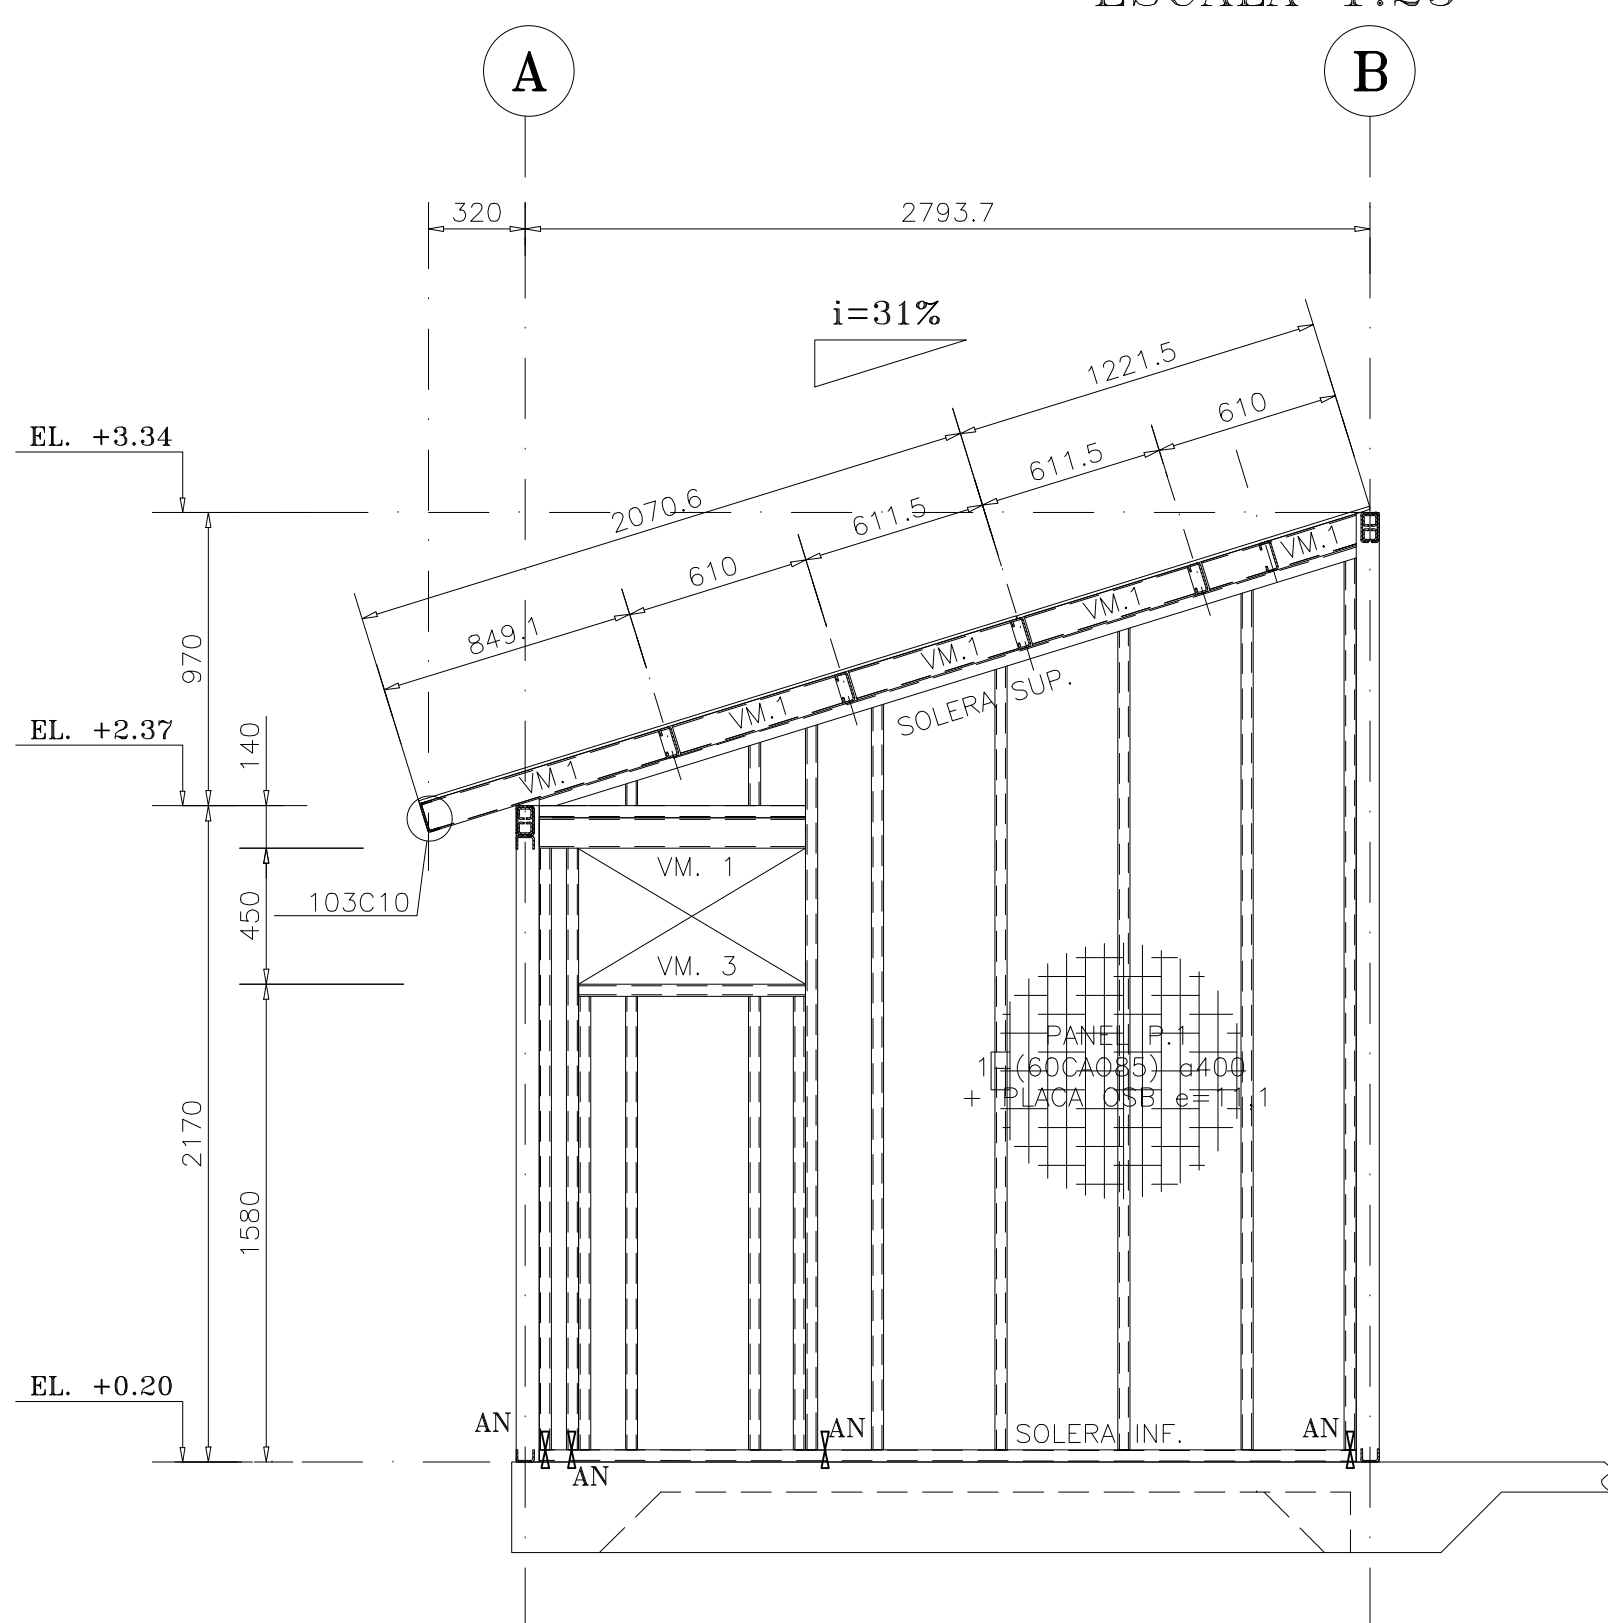

ELEVACION EJE 4
ESCALA 1:25

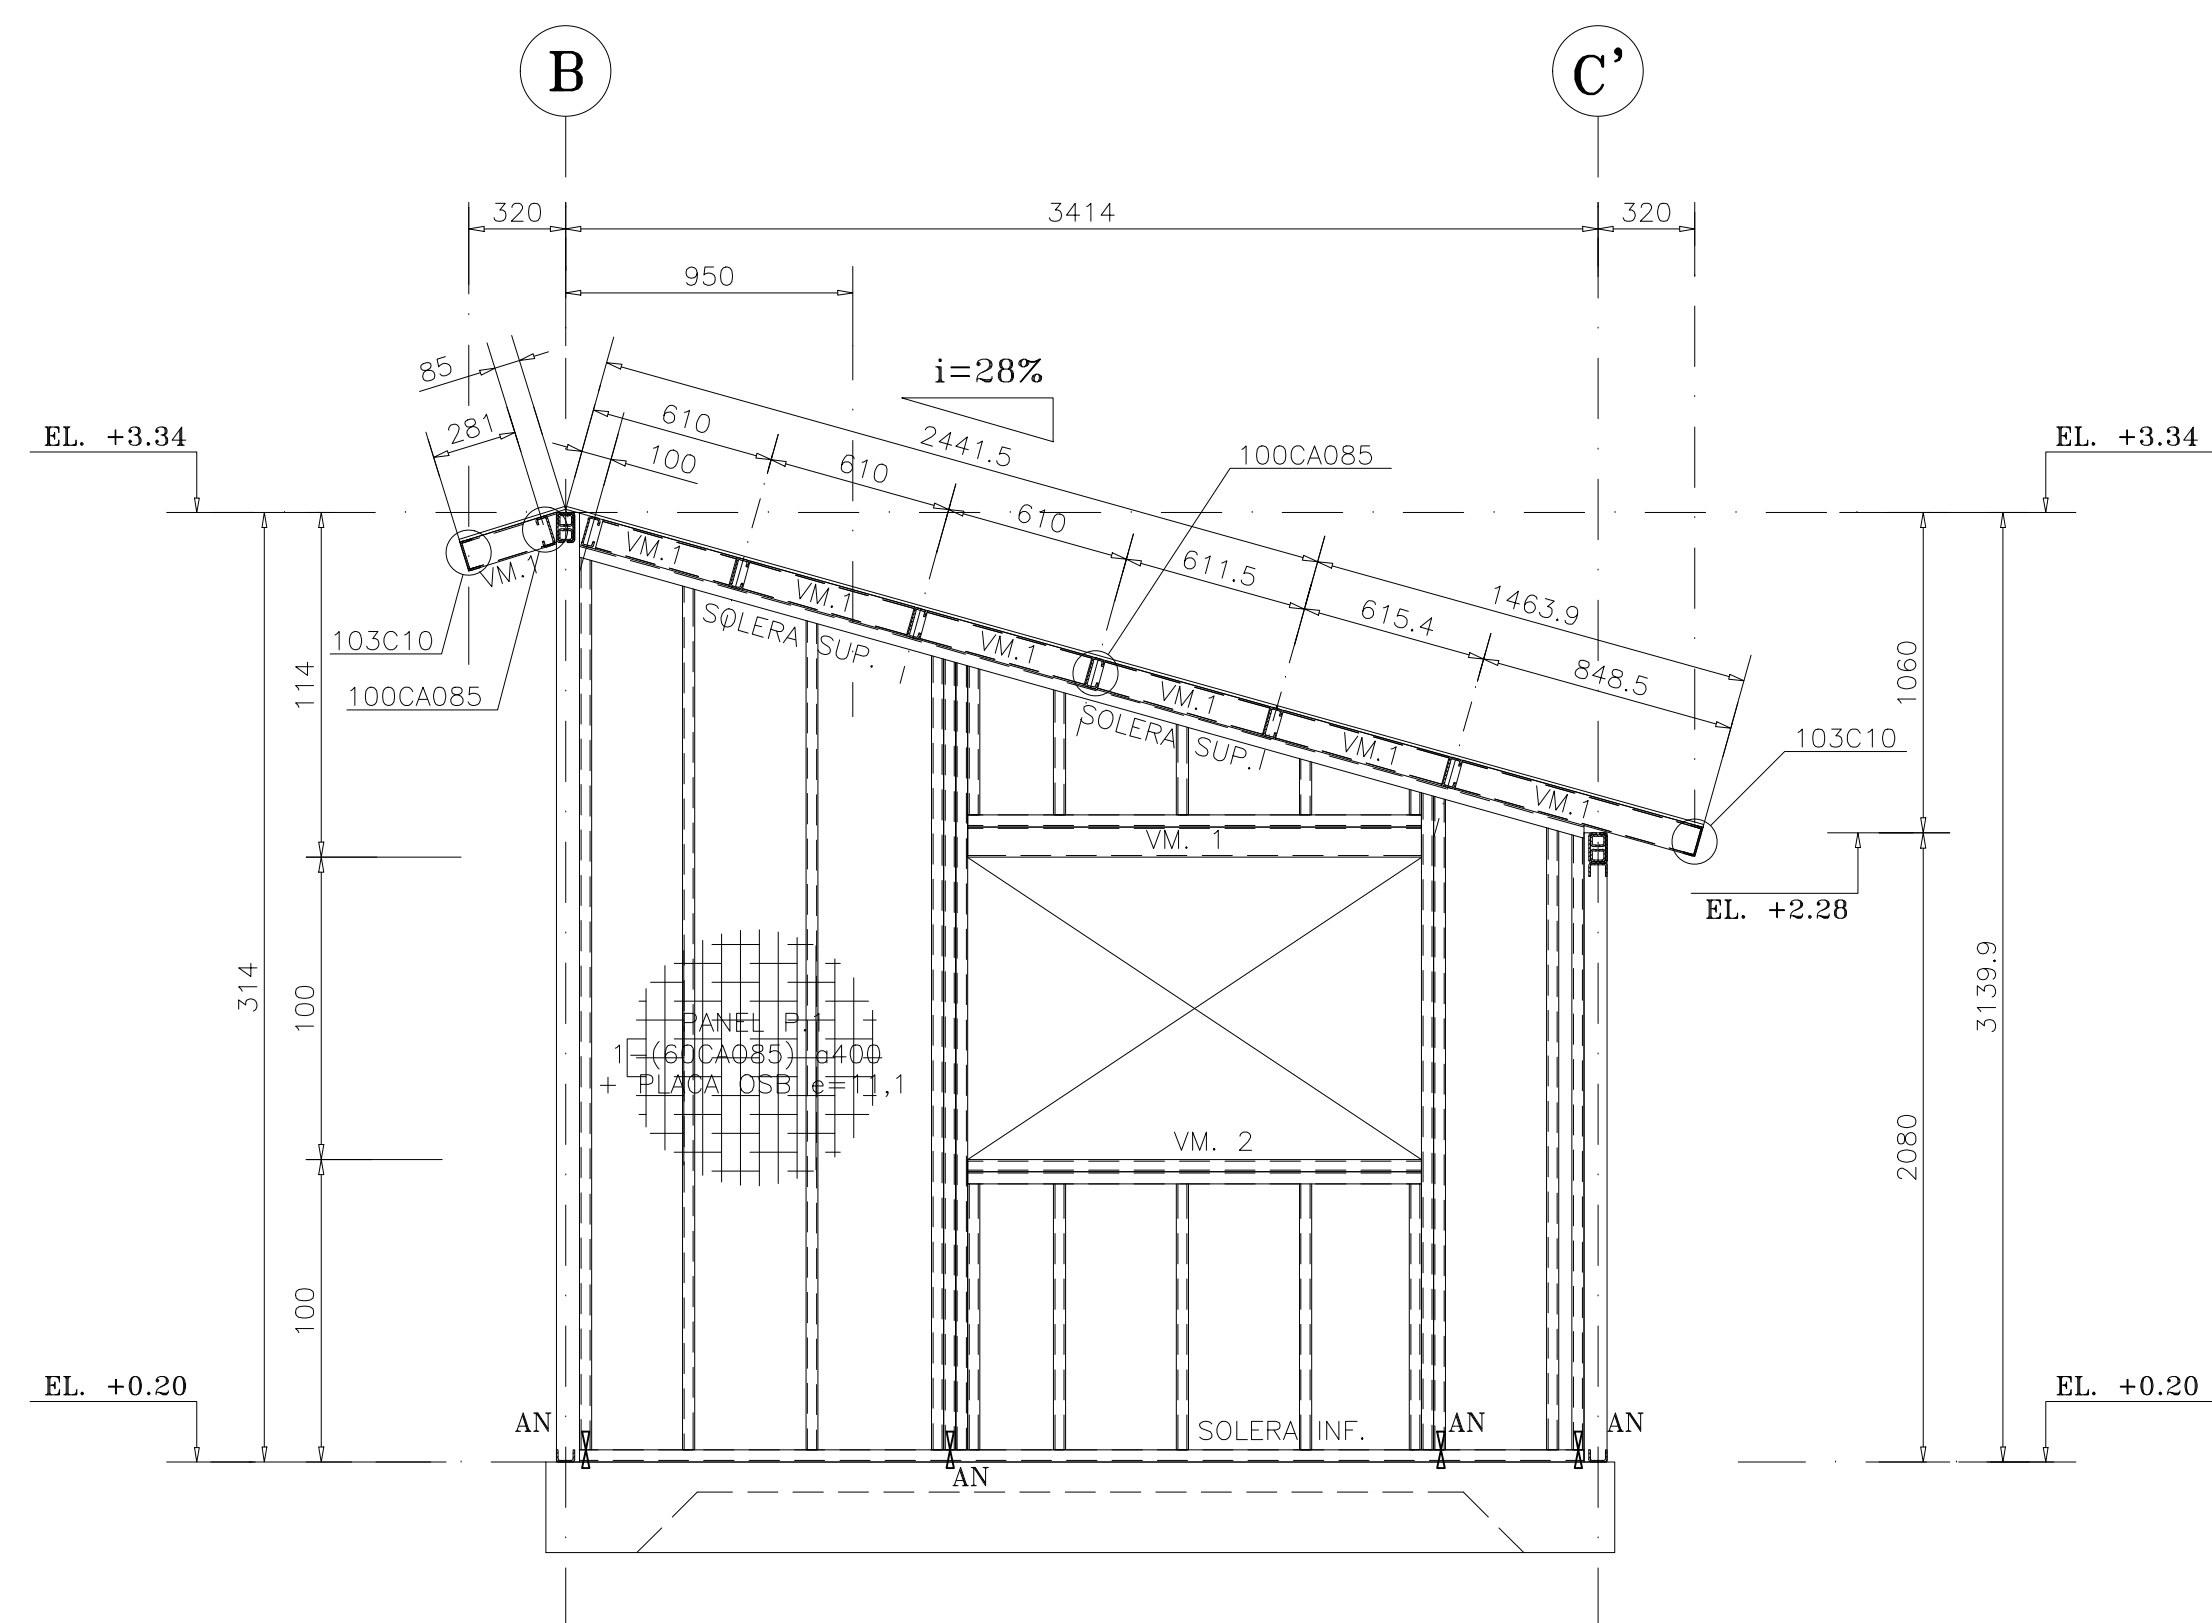

ELEVACION EJE 5
ESCALA 1:25

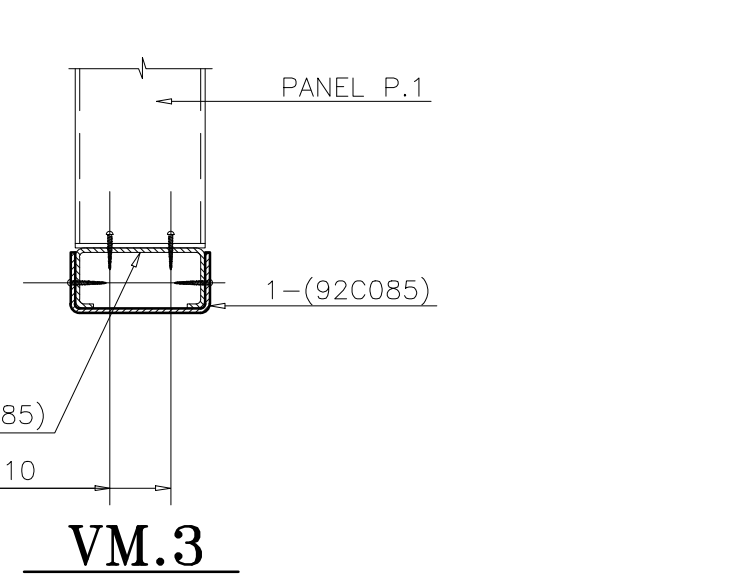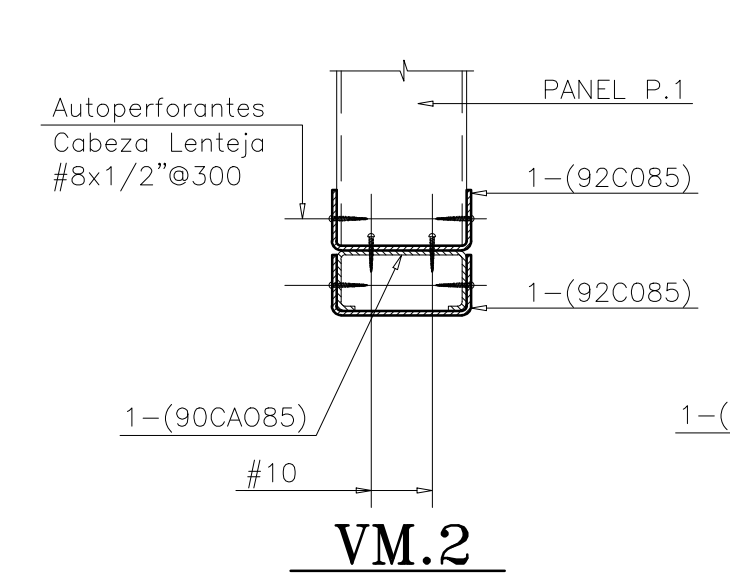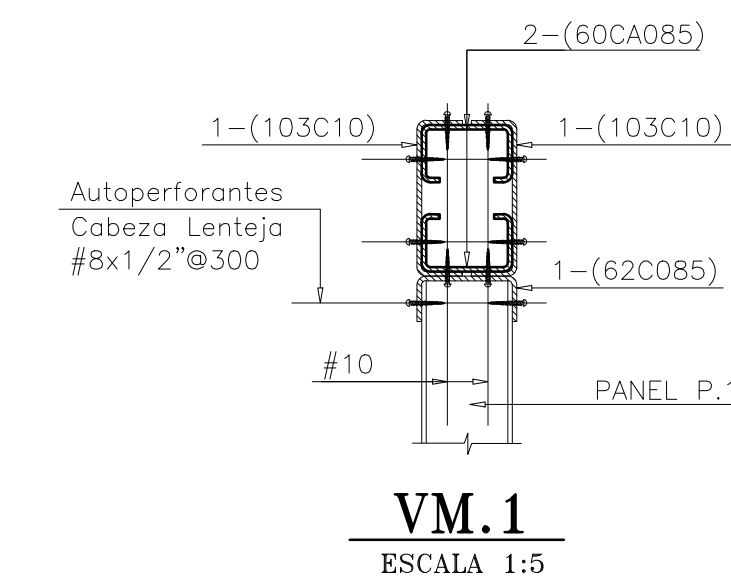

NOMENCLATURA:	
N.S.F.=	NIVEL SELLO FUNDACION
N.S.L.=	NIVEL SUPERIOR LOSA
N.S.L.P.=	NIVEL SUPERIOR LOSA FUNDACION
S.L.C.=	SALVO INDICACION CONTRARIA
A.V.=	ARROSTRAMIENTO VERTICAL
J.D.=	JUNTA DE DILATACION
S.O.=	SEGUN OBRA
A.V.=	ARROSTRAMIENTO VERTICAL
N.I.=	NIVEL INFERIOR
N.S.=	NIVEL SUPERIOR
E.L.=	NIVEL EN ELEVACION

PLANOS DE REFERENCIA		MODIFICACIONES	
Nº	NOMBRE	Nº	MODIFICACIONES
0	EMITIDO PARA CONSTRUCCION	M.D.F.D. R.U.T.	M.P.M. 02-02-22
		DIBUJO	APROBO FECHA

APROBACION DEL PROYECTO	
APROBO	MARIO PINTO M. 02-02-22
CALCULO	M.P.M. - C.M.C. 02-02-22
REVISO	MARIO PINTO M. 02-02-22
DIBUJO	MARION DELGADO F.D. 02-02-22
	POR FECHA FIRMA

IIP MP INGENIEROS LTDA	
JOSE LUIS ARANEDA N°253 D. 102 FONO 562-2343850 - 562-2343860 ALICIA www.ingenierosmp.cl - info@ingenierosmp.cl	

PROYECTO :	CONJUNTO HABITACIONAL AIRES DE EL MONTE	Nº OBRA	2021-39
ARQUITECTO :	MANUEL JARA ESCOBAR	Nº LAMINA	E-103E
PROPIETARIO :	INMOBILIARIA SAN IGNACIO SPA	RUT :	76.452.974-K
CONTENIDO :	ELEVACIONES EJES 1-2-3-3'-4-5	FECHA :	ENERO 2022
CASA E	CORTES Y DETALLES	ESCALA :	INDICADAS
		FORMATO :	A0
		REVISION :	0