




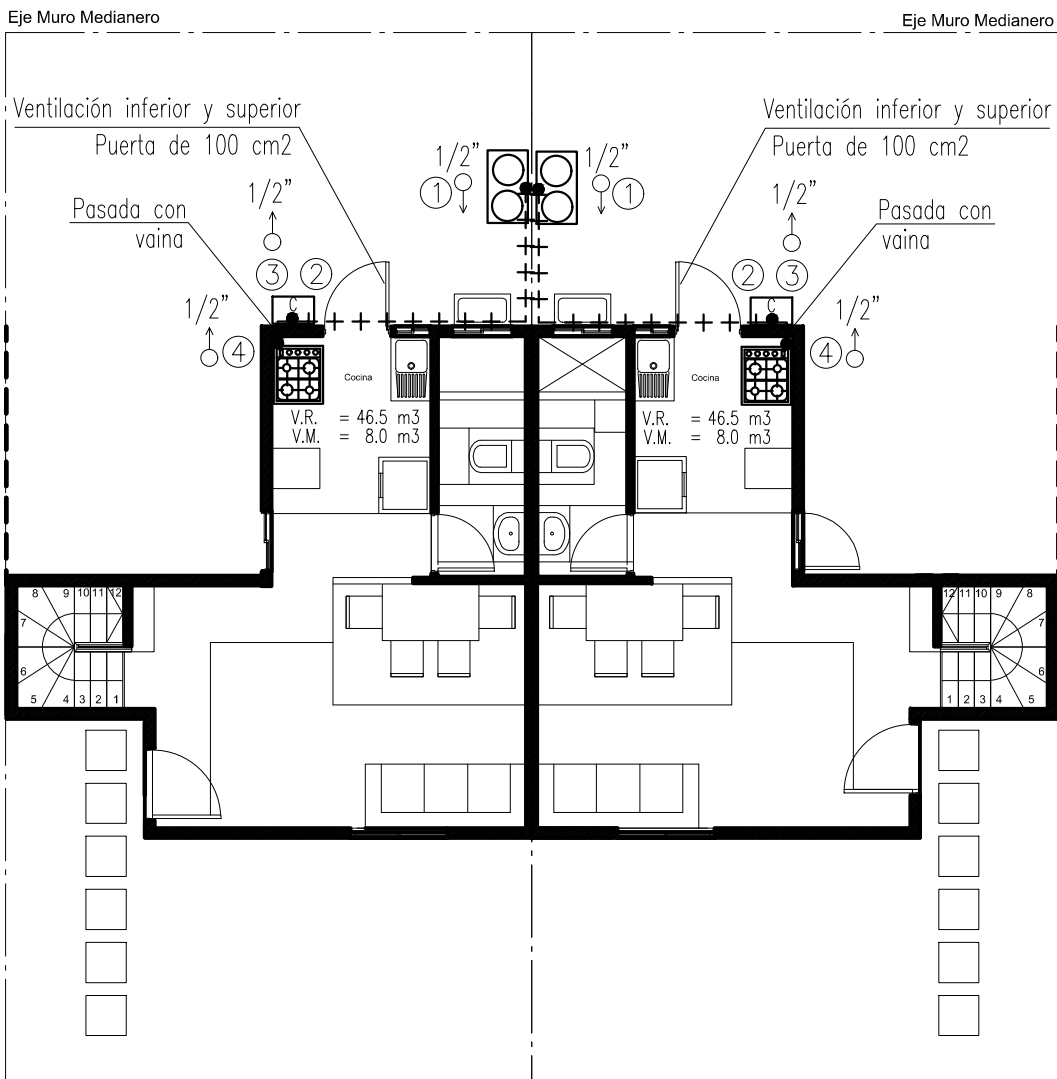


Casa Tipo A
Planta Primer Piso
ESCALA: 1/100

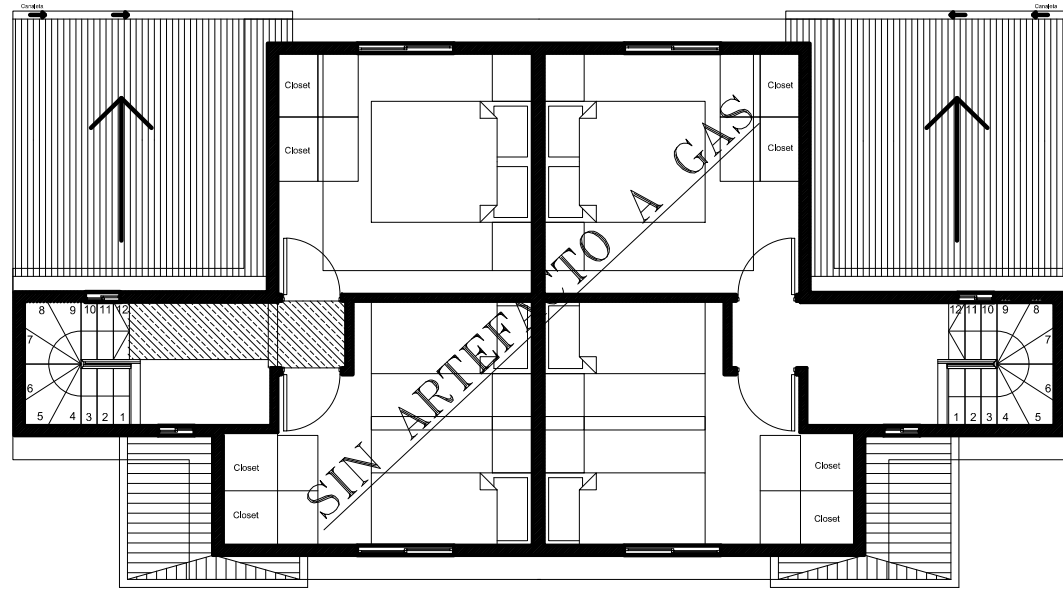


Casa Tipo A
Planta Segundo Piso
ESCALA: 1/100

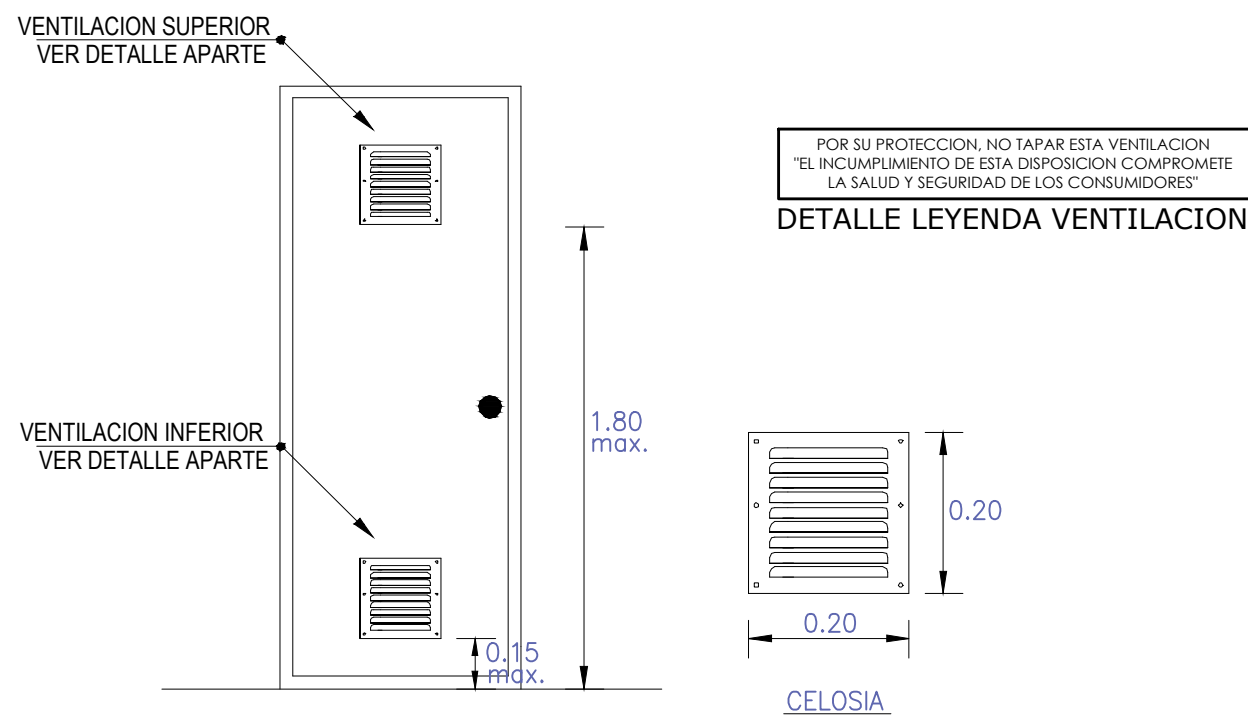

DETALLE : CELOSIA INFERIOR Y SUPERIOR
EN RECINTO COCINA

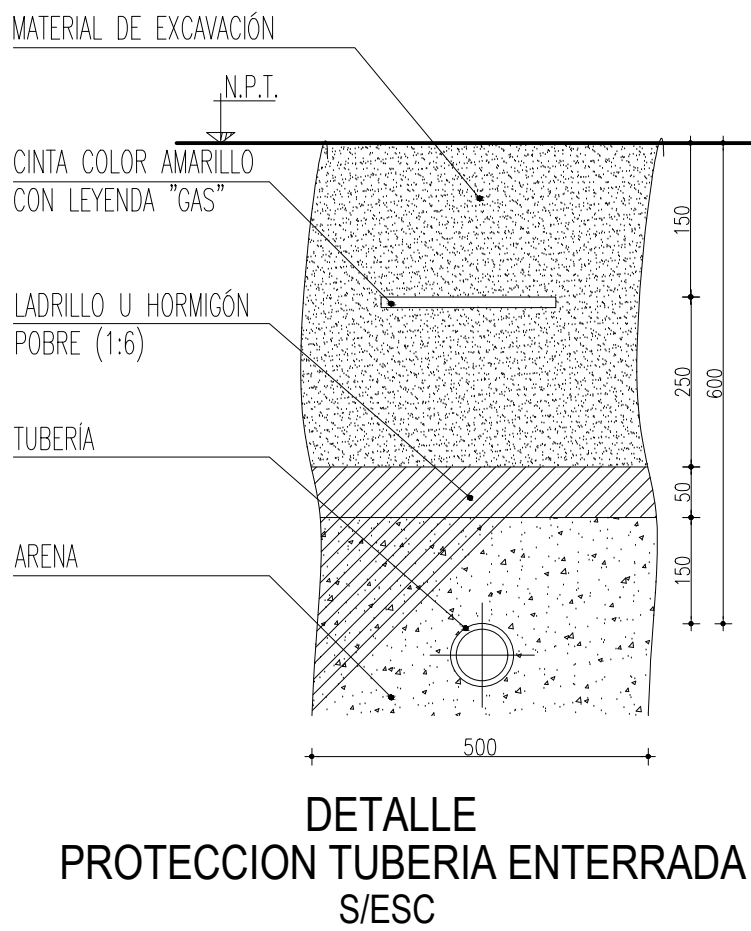


DETALLE
PROTECCION TUBERIA ENTERRADA
S/ESC

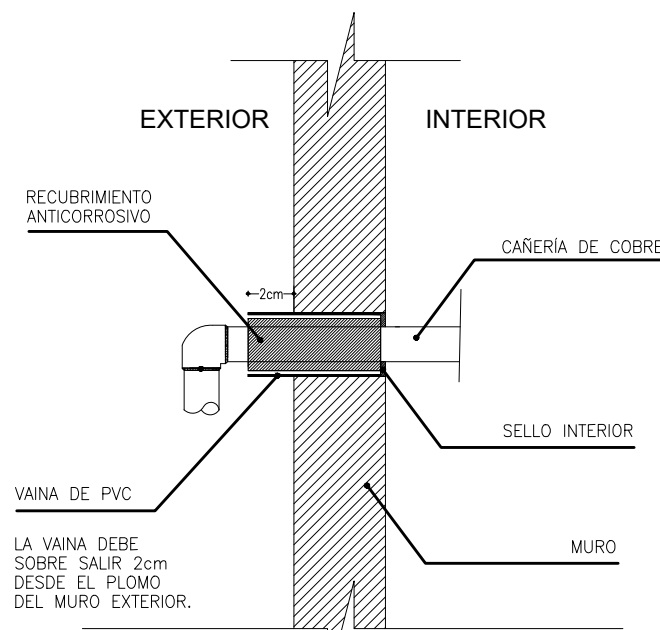



ESQUEMA VAINA
D.S. 66

NOTAS DE GAS:



- 1- DISTANCIA MINIMA ENTRE LA RED Y VAINA DEBE SER DE 1cm. PARA UNA TUBERIA DE COBRE EN 3/8" SE REQUIERE UNA VAINA EN PVC DE 32mm.
- 2- EL LARGO DE LA VAINA DE PVC DEBE SER DE 2cm. HACIA EL INTERIOR O EXTERIOR DE MURO Y DEBE SER SELLADA EN UNO DE SUS LADOS CON UN PRODUCTO INSOLUBLE AL GAS.
- 3- TODA LA RED DE GAS DEBE SER SOLDADA CON SOLDADURA FUERTE (PUNTO FUSION >450°C.)

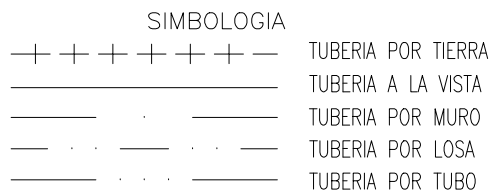


NOTAS:
-LAS CARERAS DE GAS DEBEN QUEDAR A 60 CMS DE CONDUCTORES ELECTRICOS.
-LAS CARERAS DE COBRE NO DEBE QUEDAR EN CONTACTO CON OTROS METALES

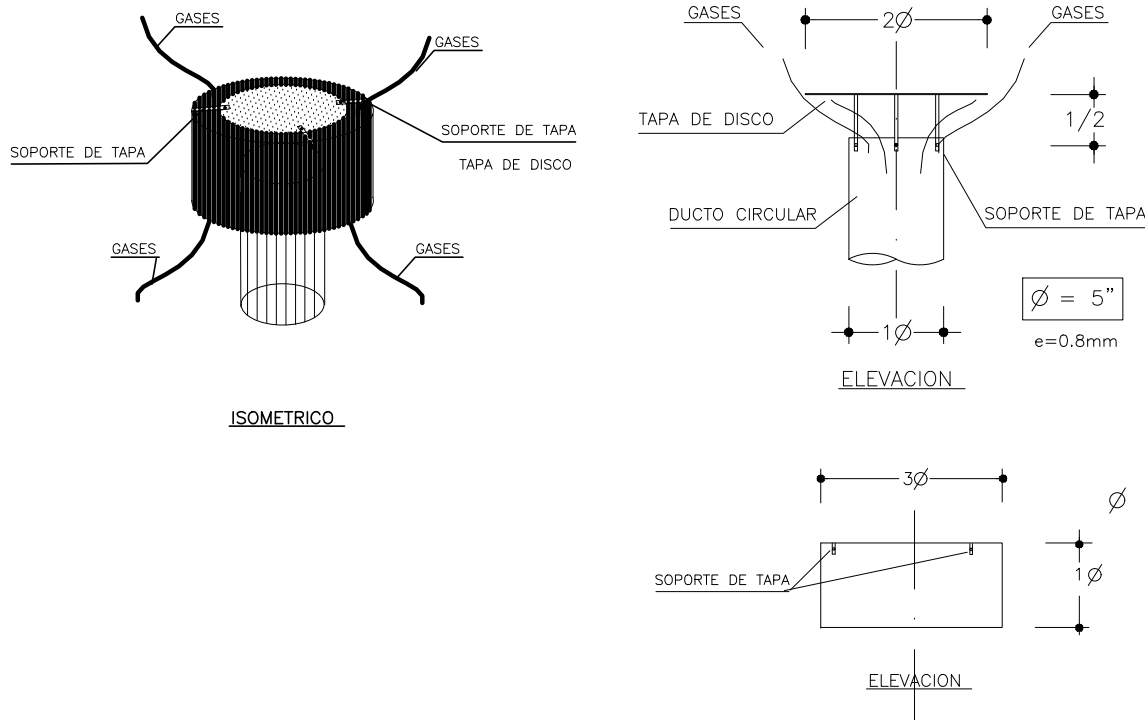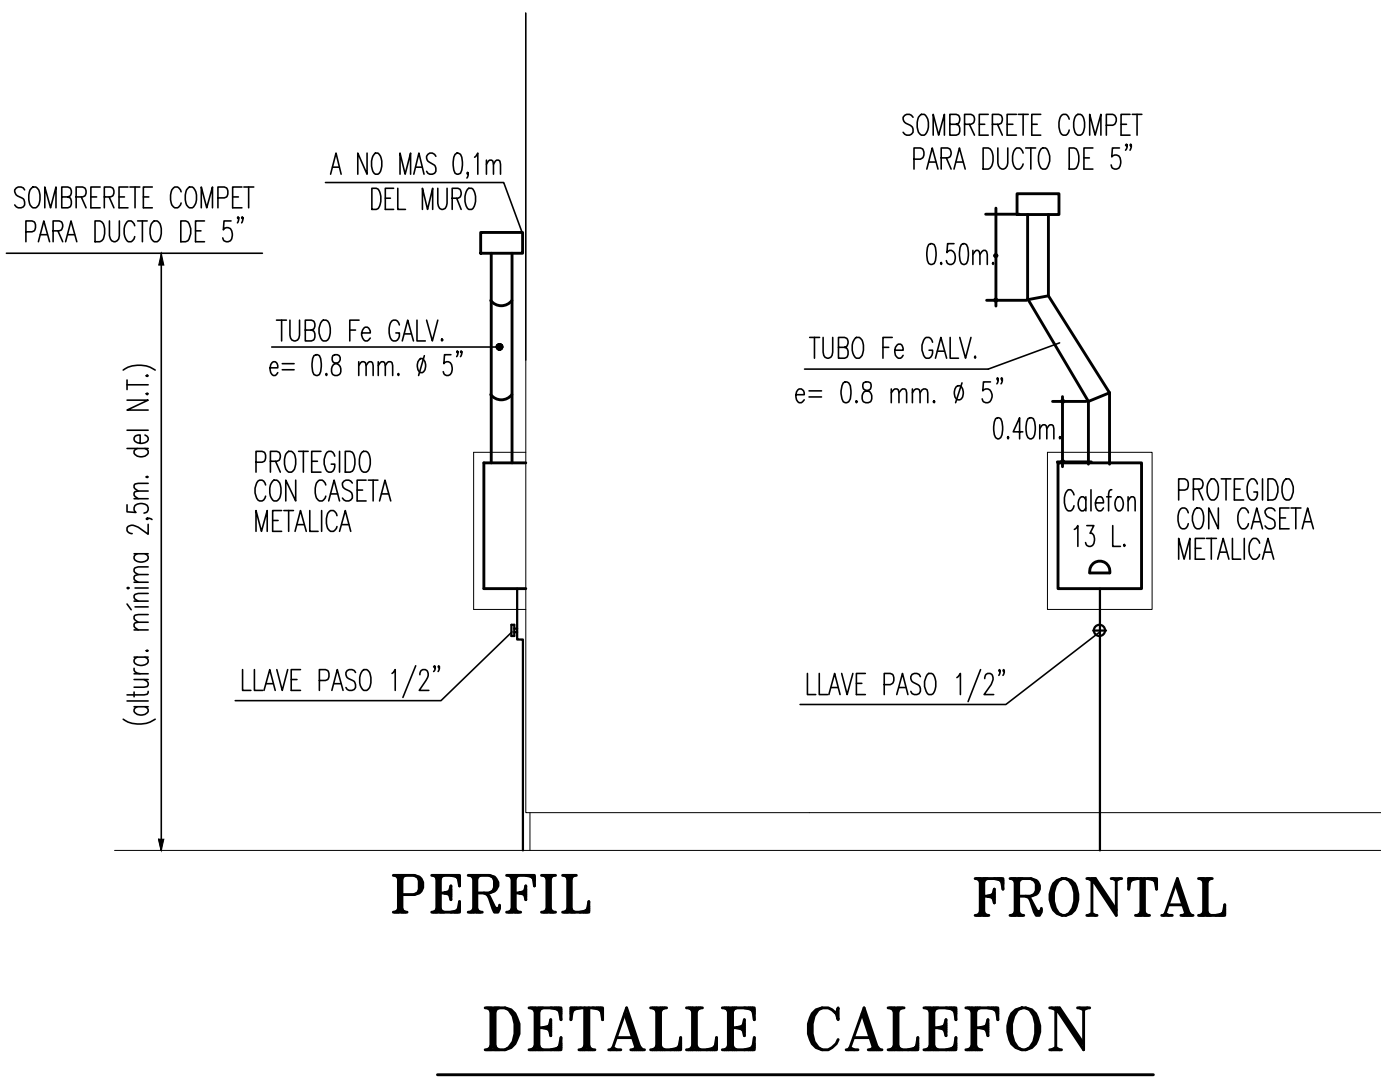


ESQUEMA SOMBRERETE TIPO COMPET
(ART. 45 FIG. Nº45.1)

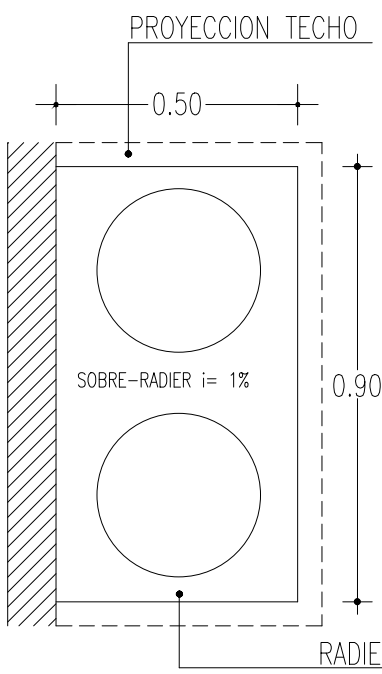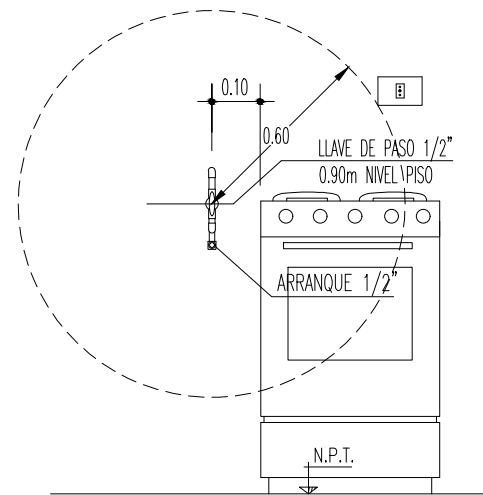


PLANTA

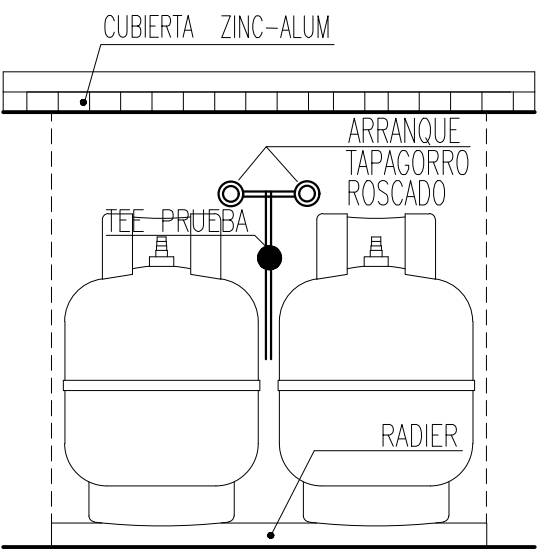

ELEVACION FRONTAL
DETALLE NICHOS CILINDROS 15 KG.
ESC. 1:25

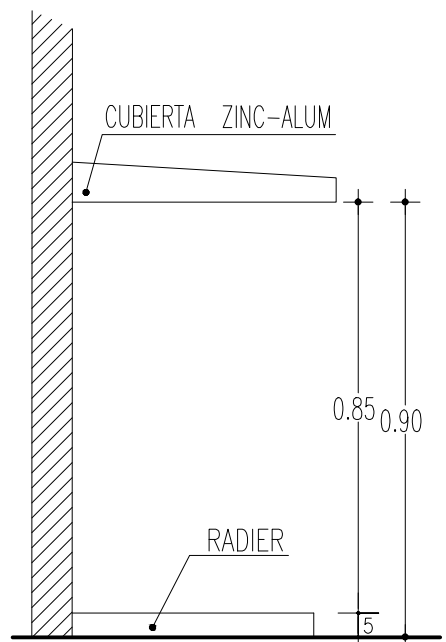

ELEVACION LATERAL

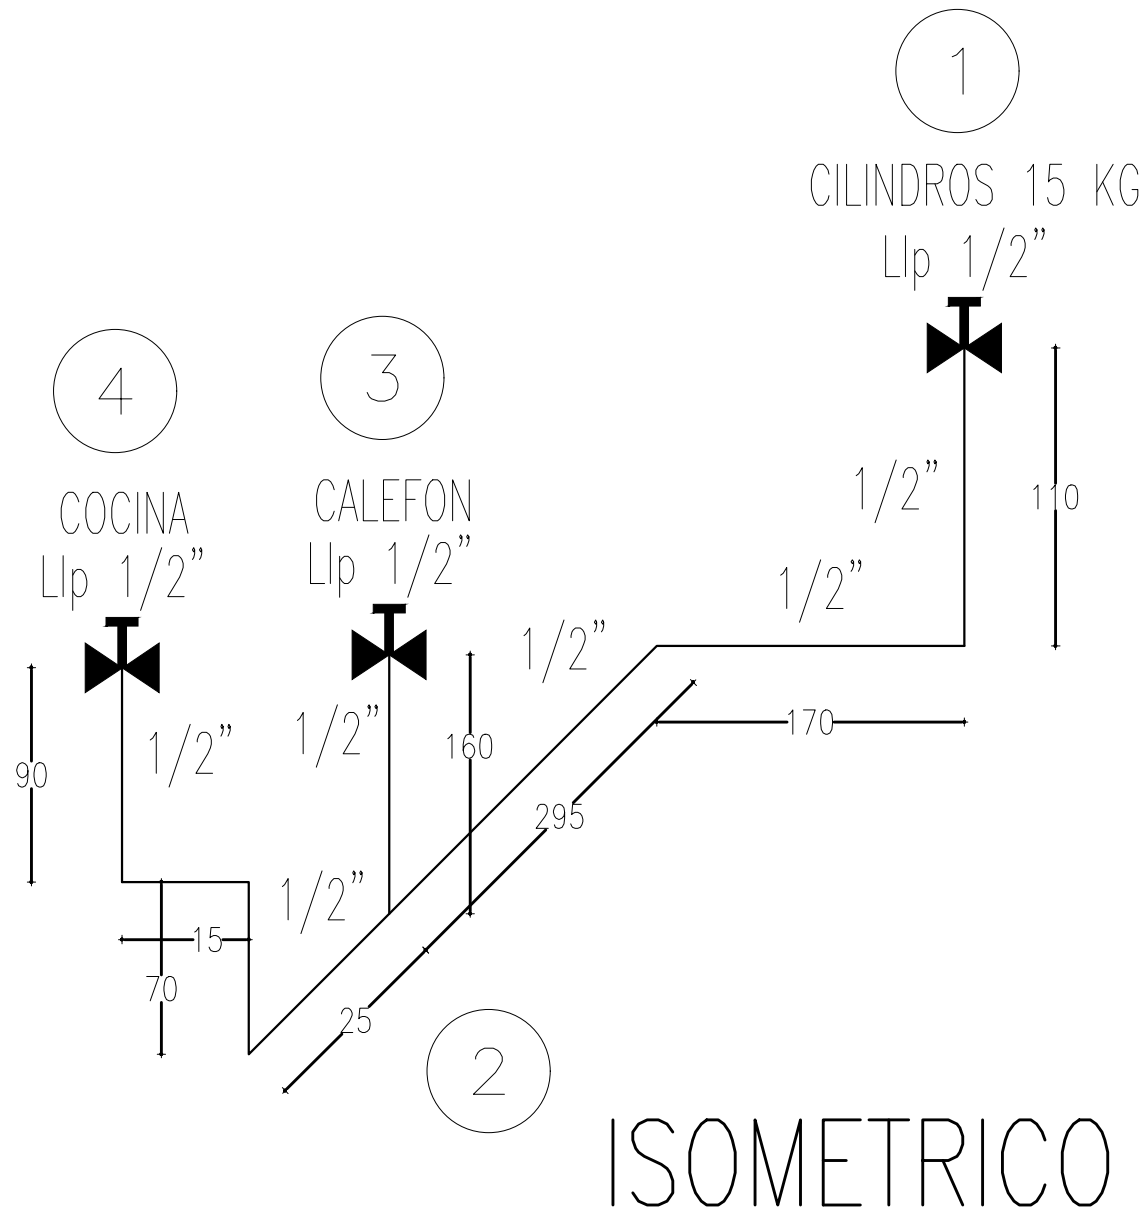

ESTA INSCRIPCION NO CONSTITUYE APROBACION POR PARTE DE SEC

POTENCIA INSTALADA		INSTALACION INTERIOR GLP RESIDENCIAL AV. LOS LIBERTADORES 1111			
--------------------	--	--	--	---	--