


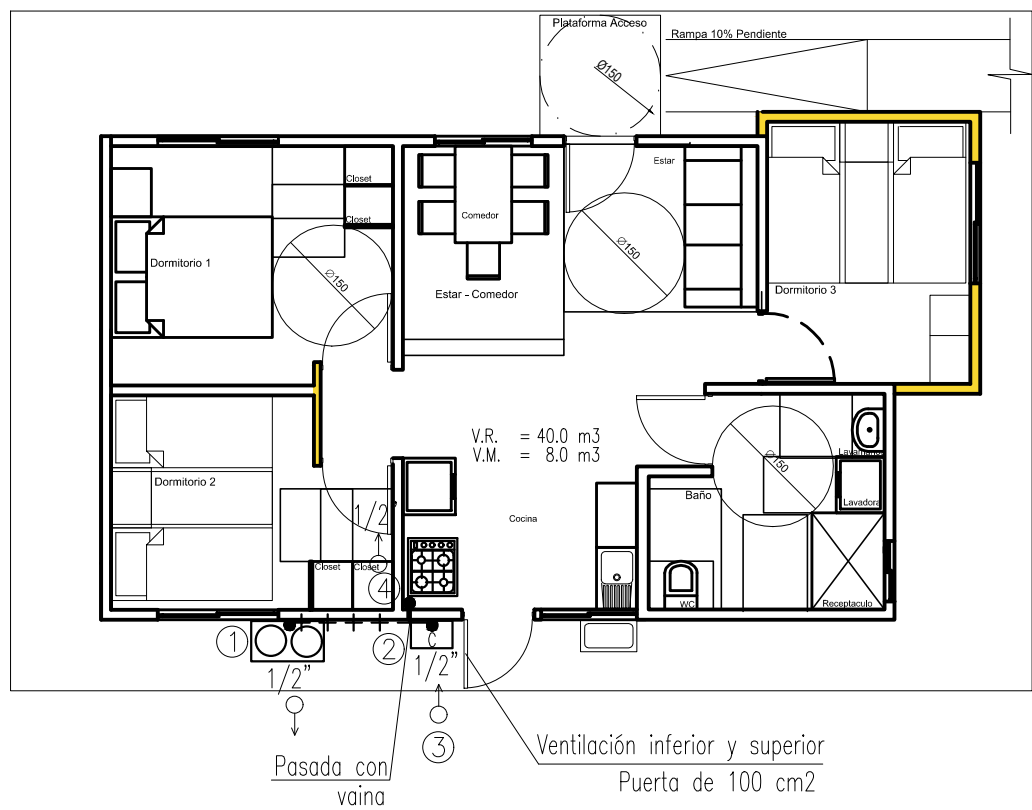


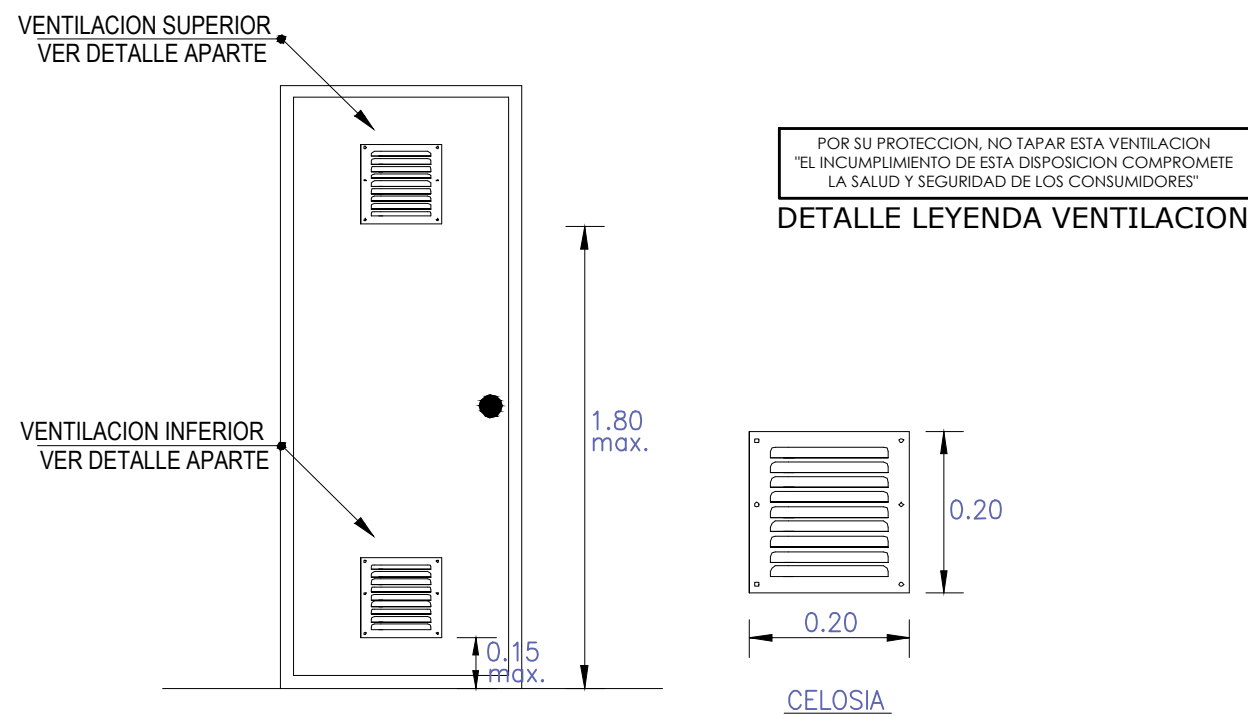


Casa Tipo E
Planta Primer Piso
ESCALA: 1/100

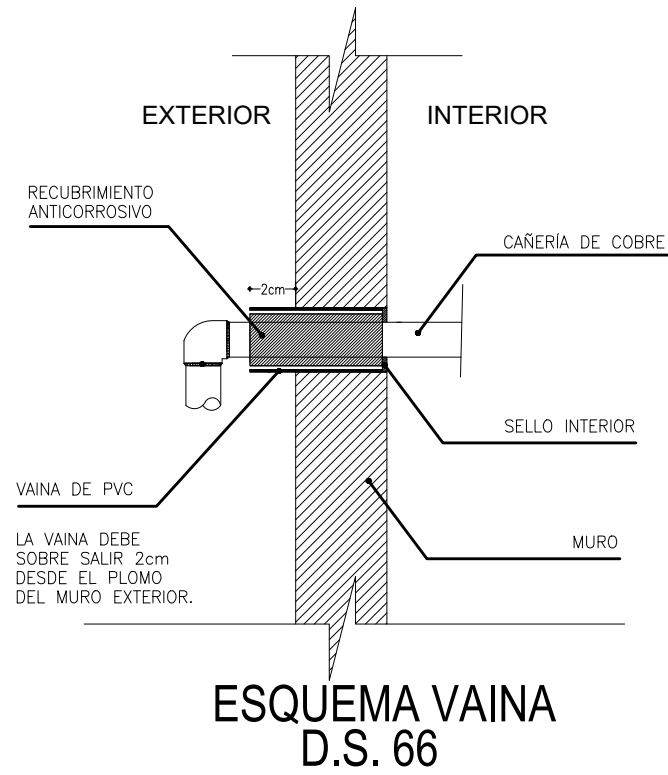




DETALLE : CELOSIA INFERIOR Y SUPERIOR
EN RECINTO COCINA

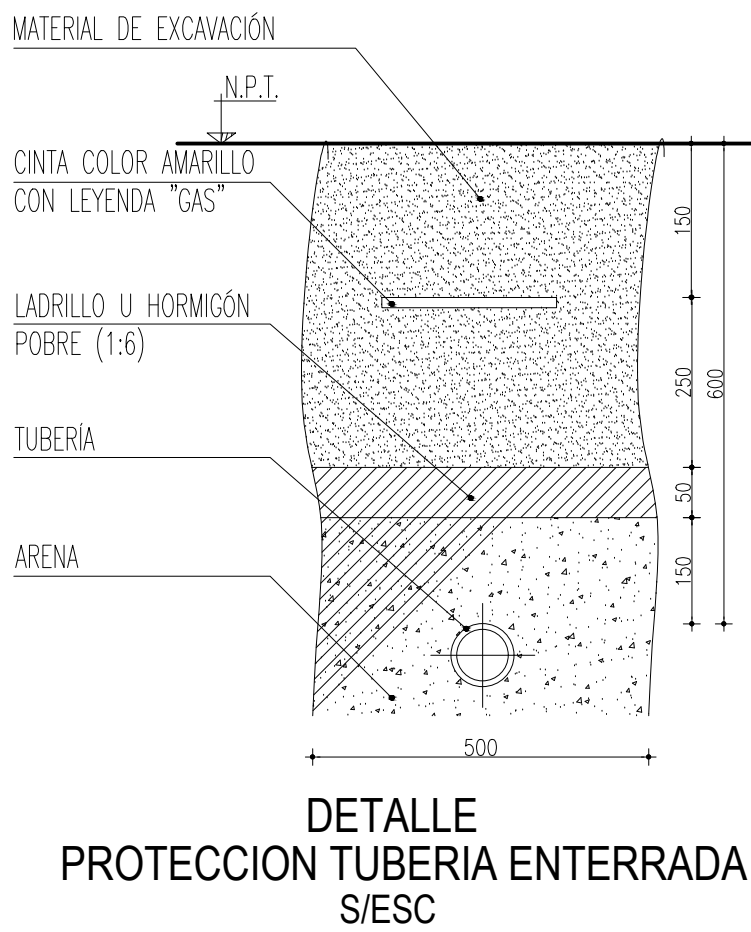



- NOTAS DE GAS:
- 1- DISTANCIA MINIMA ENTRE LA RED Y VAINA DEBE SER DE 1cm. PARA UNA TUBERIA DE COBRE EN 3/8" SE REQUIERE UNA VAINA EN PVC DE 32mm.
 - 2- EL LARGO DE LA VAINA DE PVC DEBE SER DE 2cm. HACIA EL INTERIOR O EXTERIOR DE MURO Y DEBE SER SELLADA EN UNO DE SUS LADOS CON UN PRODUCTO INSOLUBLE AL GAS.
 - 3- TODA LA RED DE GAS DEBE SER SOLDADA CON SOLDADURA FUERTE (PUNTO FUSION >450°C.)

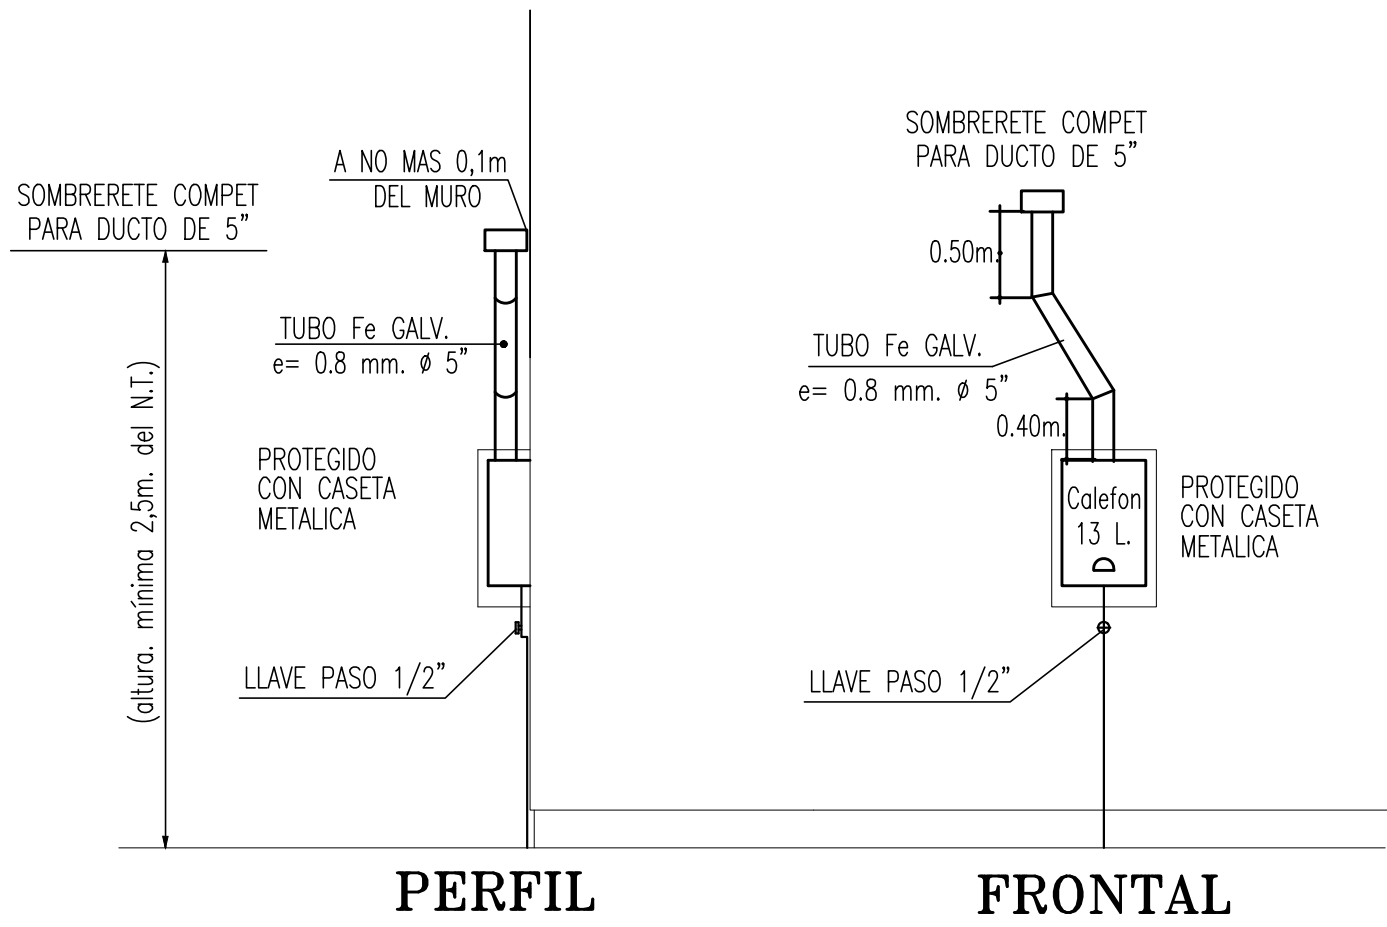

DETALLE CALEFON

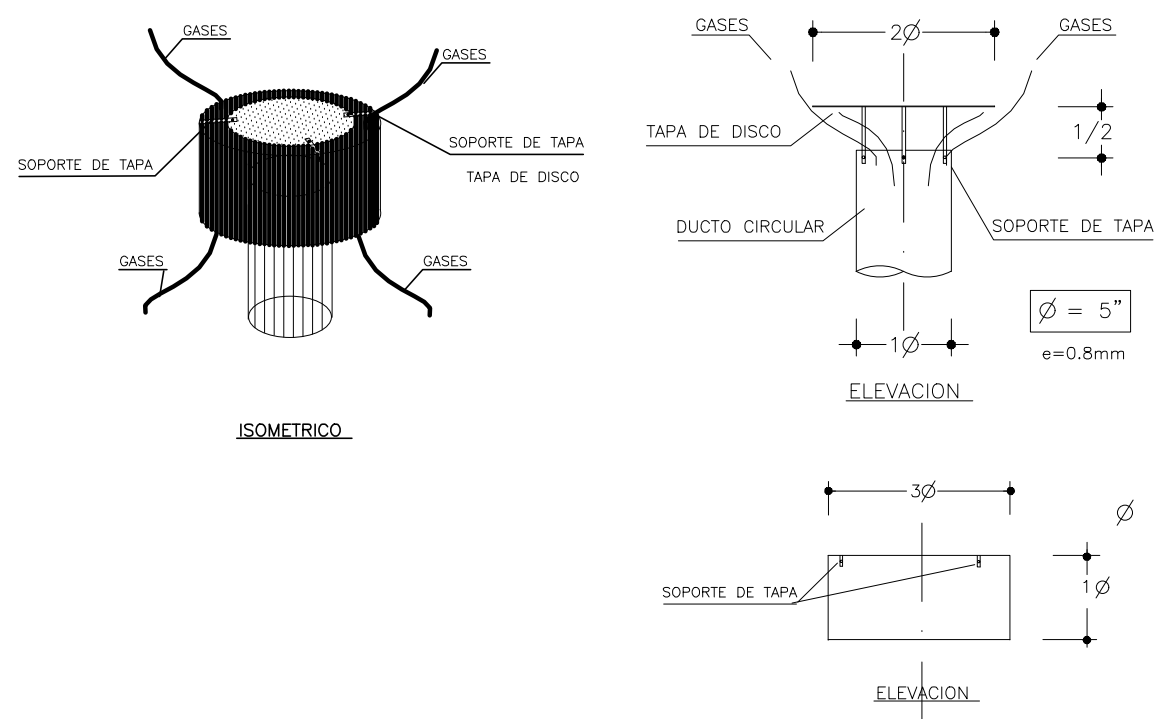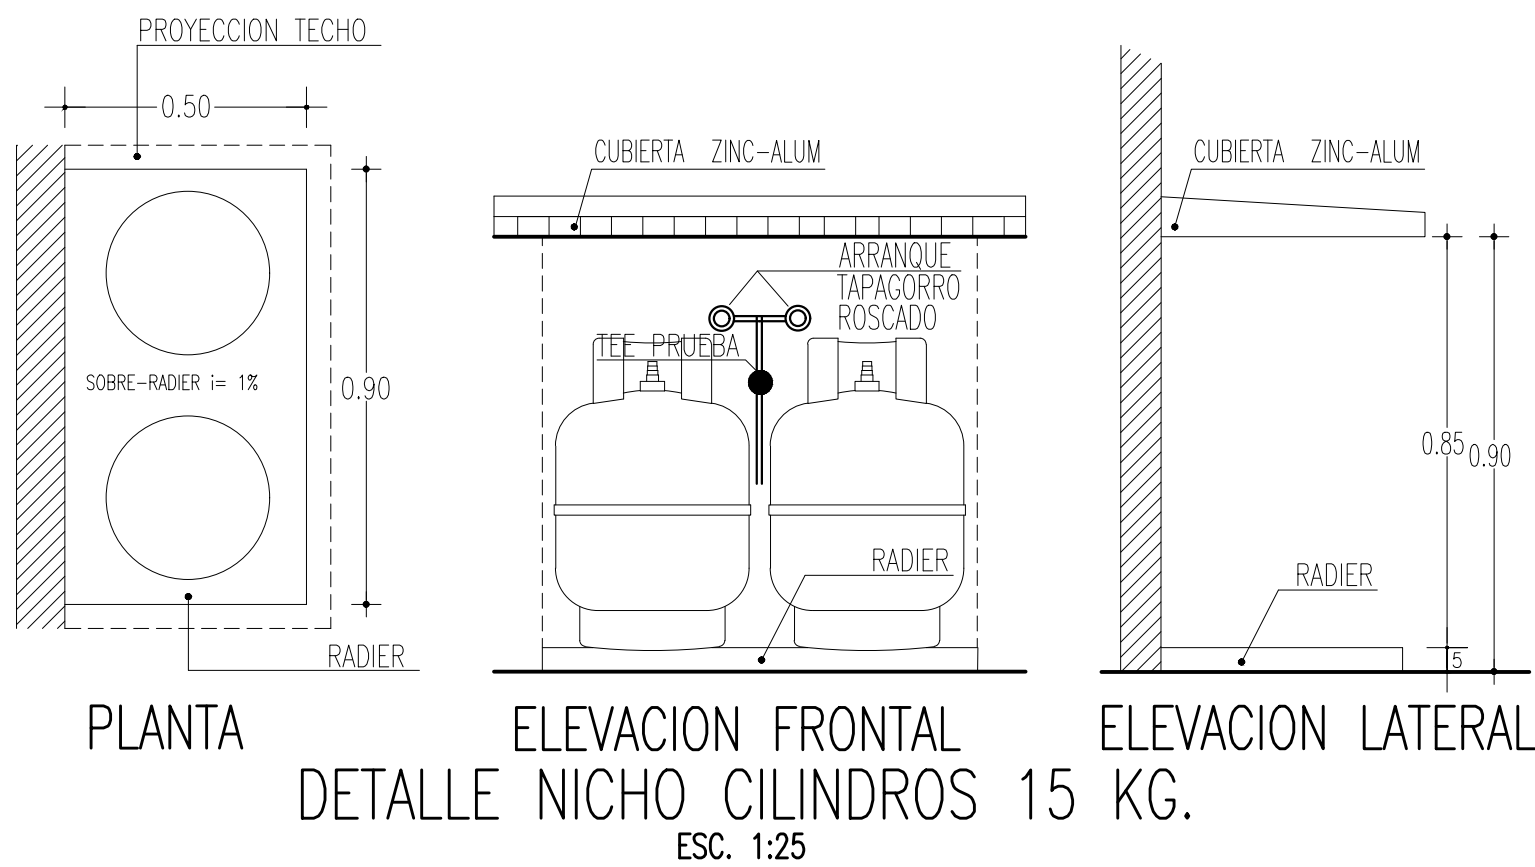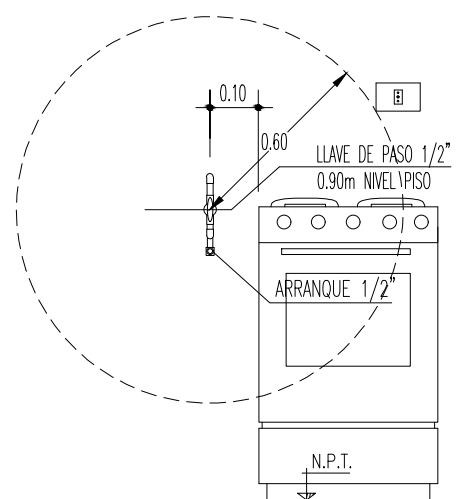

ESQUEMA SOMBRERETE TIPO COMPET
(ART. 45 FIG. Nº45.1)

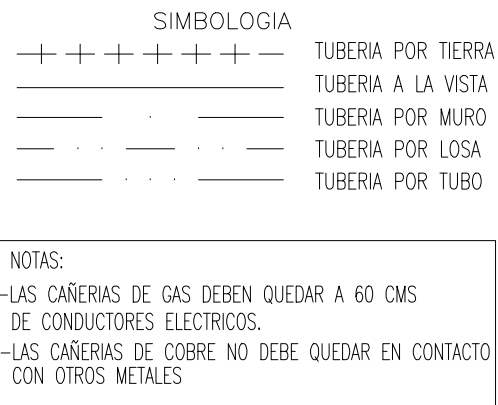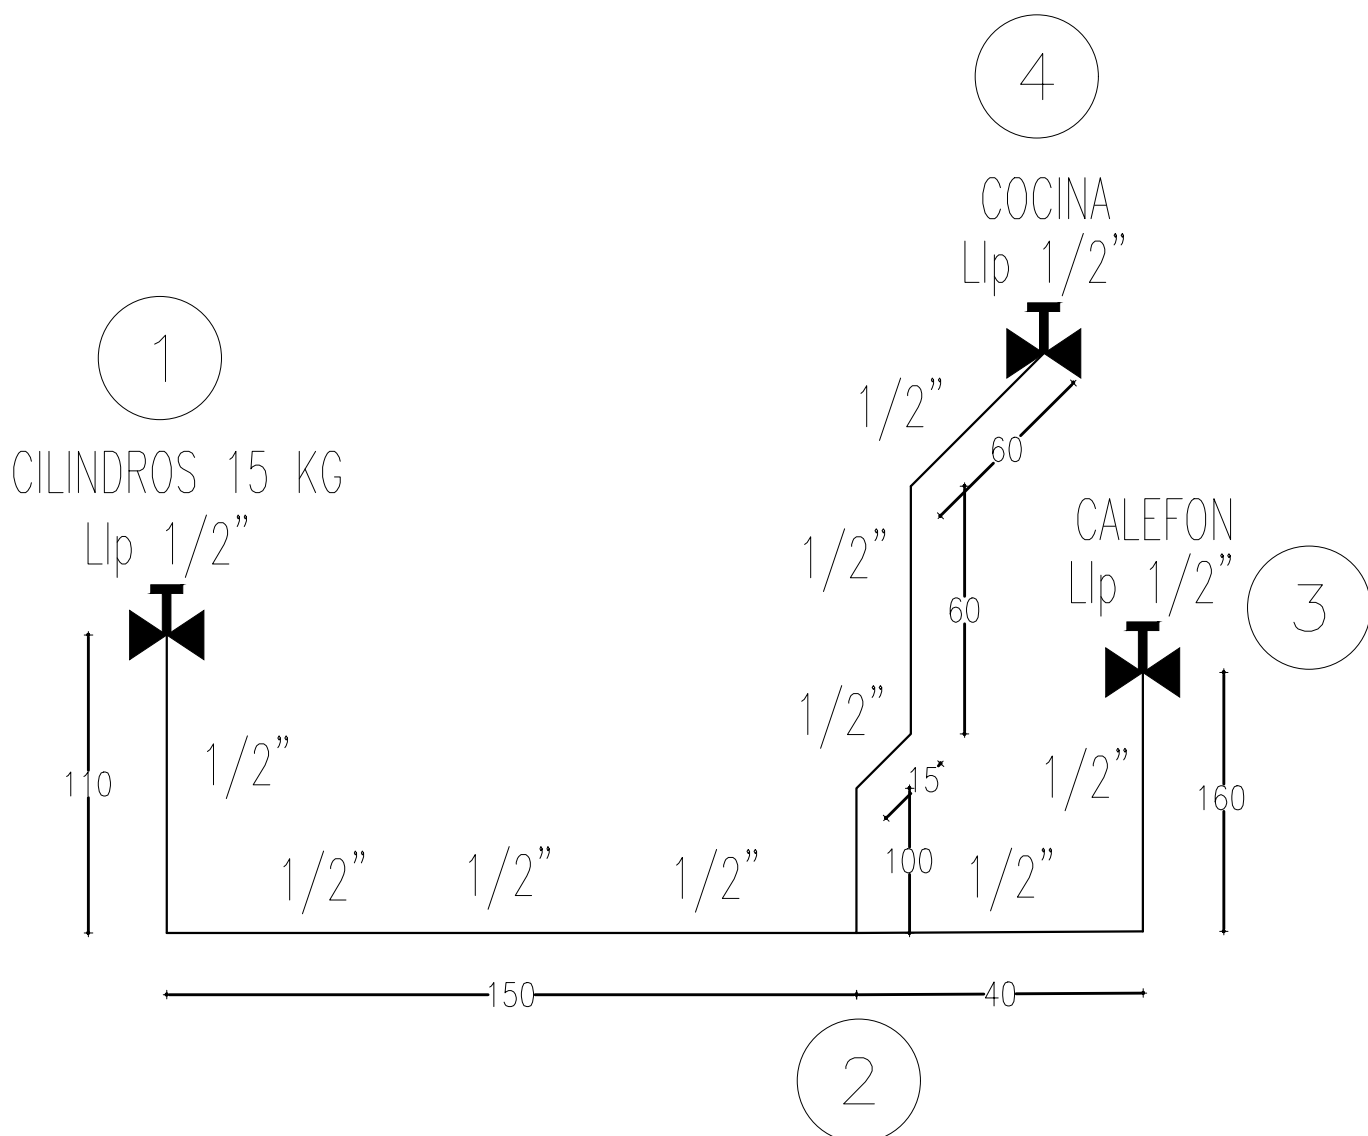

ESTA INSCRIPCION NO CONSTITUYE APROBACION POR PARTE DE SEC		Lamina N° 5 de 5	
POTENCIA INSTALADA CASAS TIPO A-B-C-D-E KW/h Mcal/h 1 COCINA = 9.3 1 CALEFON = 12.3 TOTAL INSTALACION = 21.6 18.57		INSTALACION INTERIOR GLP RESIDENCIAL AV. LOS LIBERTADORES 1111 EL MONTE ESCALA 1:100	
CERTIFICACION EMPRESA CERTIFICADORA : ISOGAS LTDA. RUT : 76.295.427-3 CORREO : ISOGASLTDA@GMAIL.COM NOMBRE INSPECTOR : ESTEBAN OTAROLA PEREZ RUT : 12.031.665-6 FECHA CERTIFICACION : XX/XX/202X CIGL : XXX		PROPIETARIO Inmobiliaria San Ignacio SpA RUT: 76.452.974-K VOLCAN LASGAR ORIENT 721 FONO +56 2 2601 9882	
INSTALADOR JAVIER SANDIVAL PINILLA LICENCIA: 13.069.879-4 Alejandro Fleming 9695 FONO: +56 9 9769 64380		REFERENCIA INGRESO FECHA:	
TIPO		TIPO	