
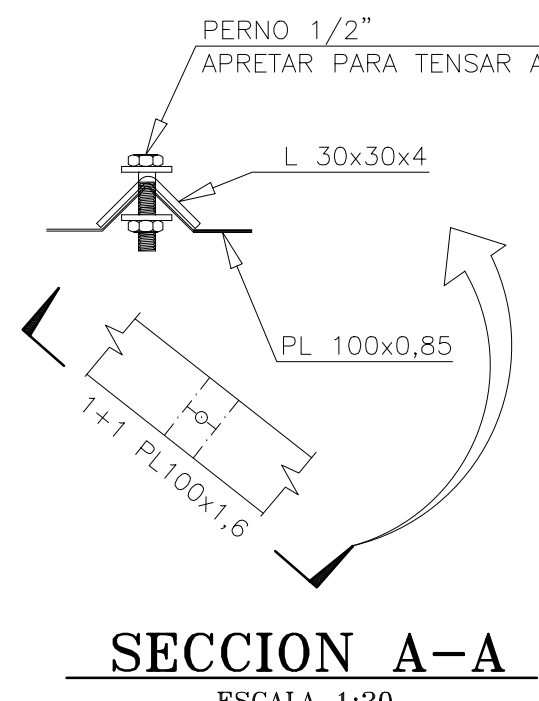
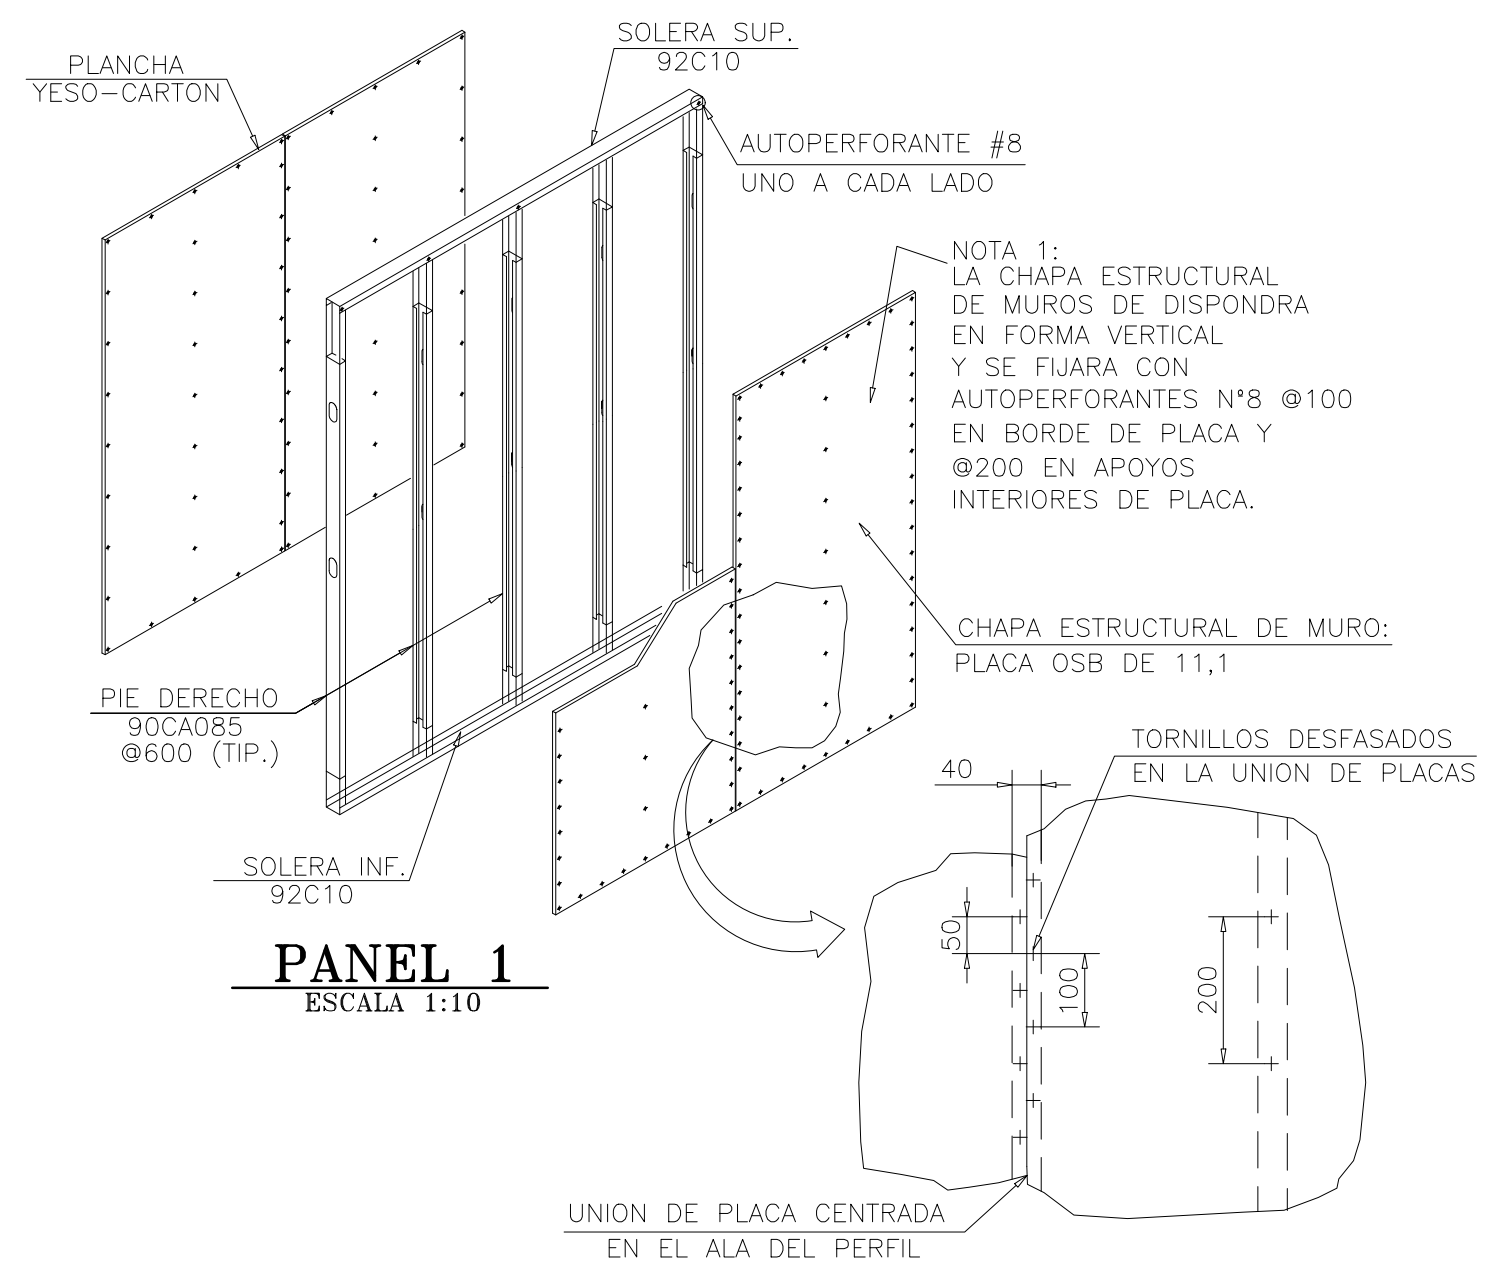
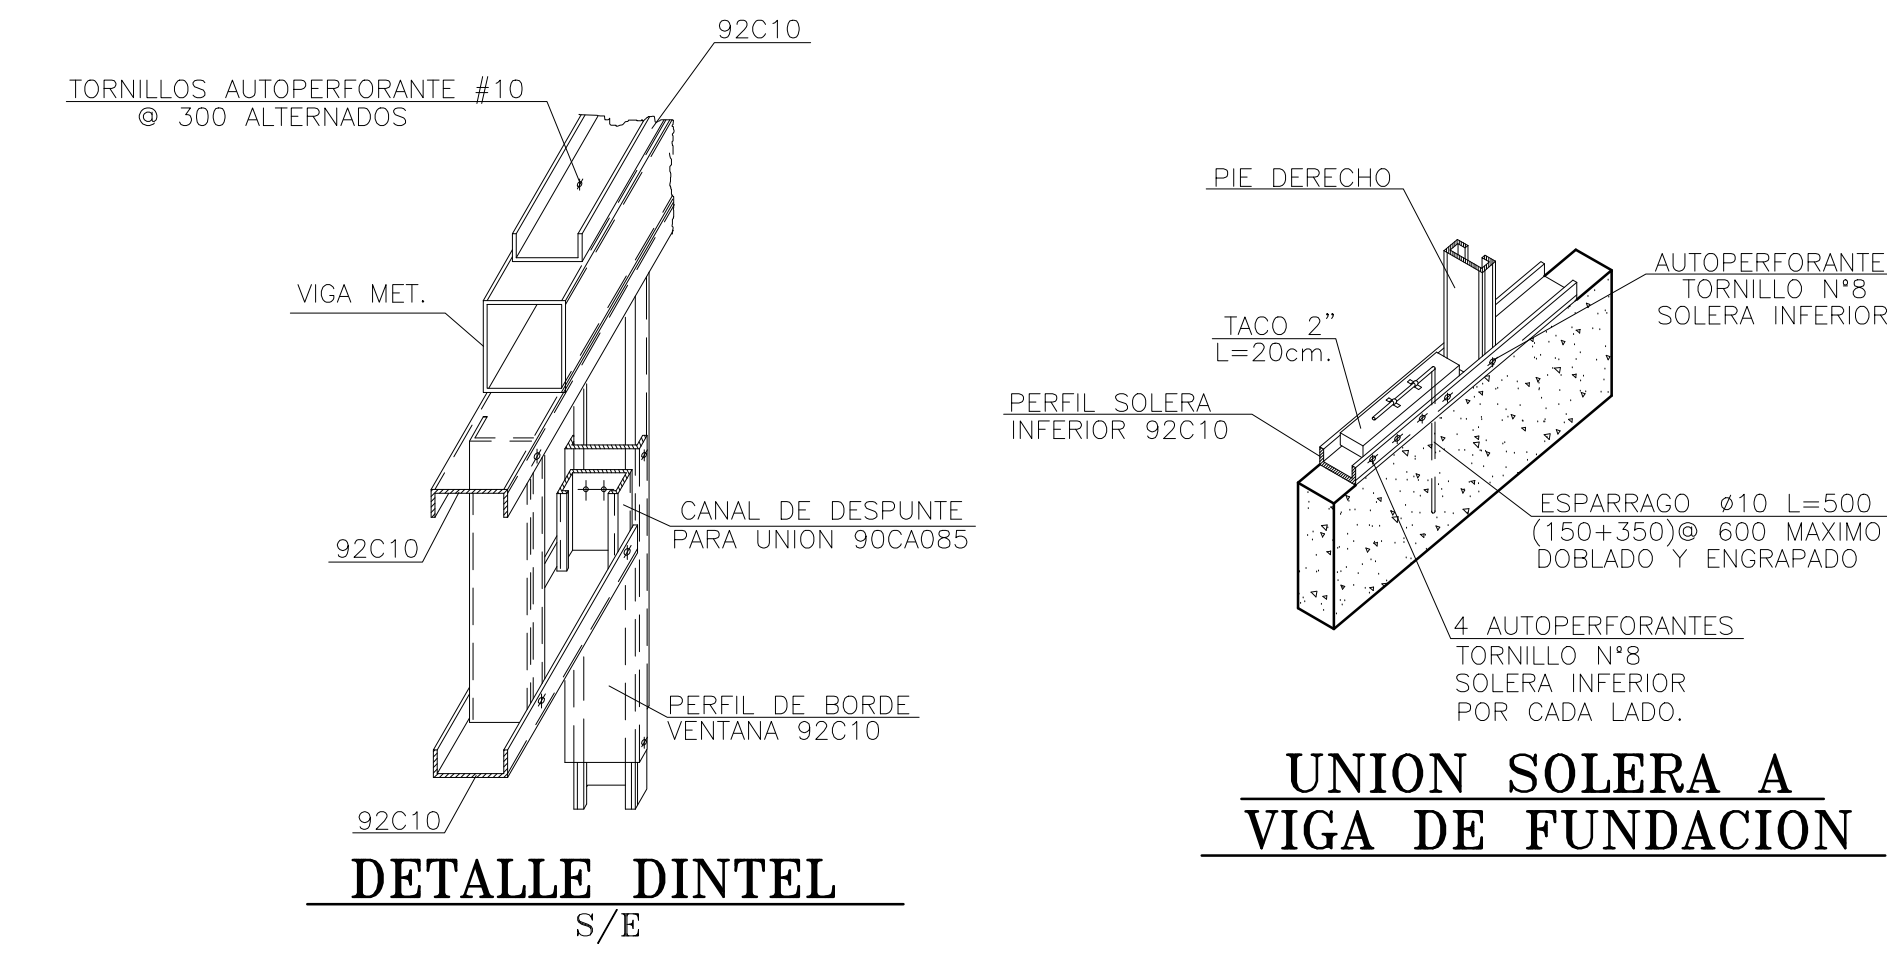
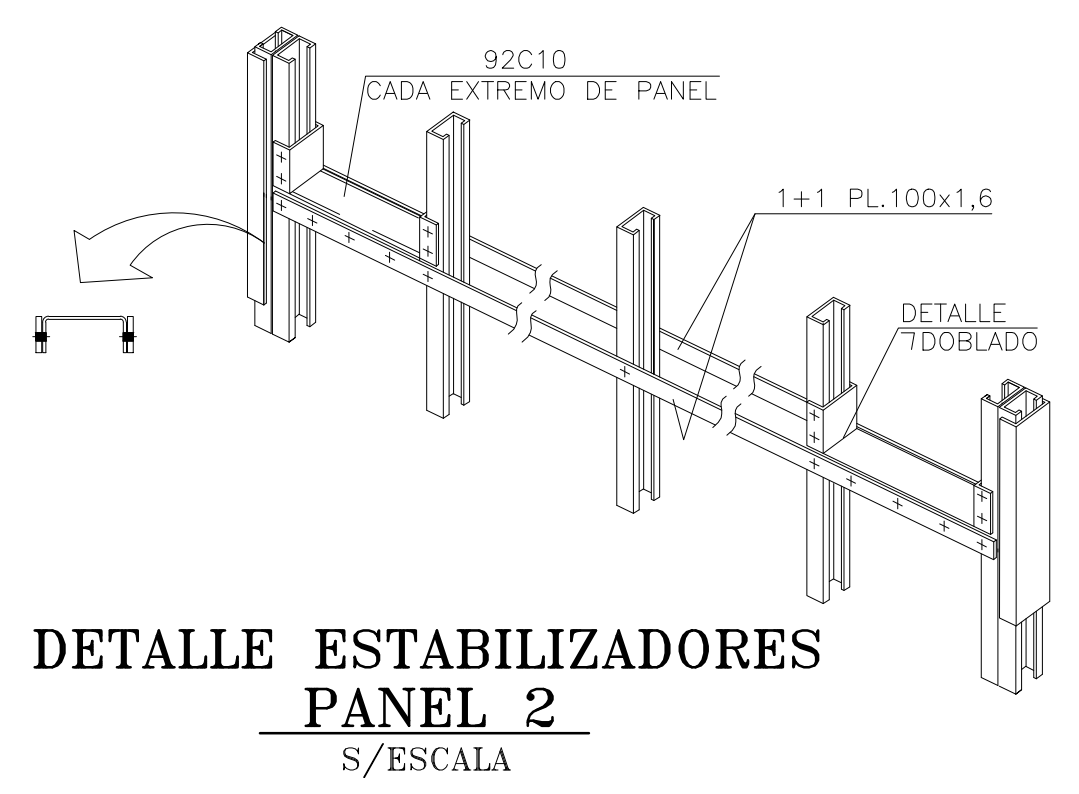


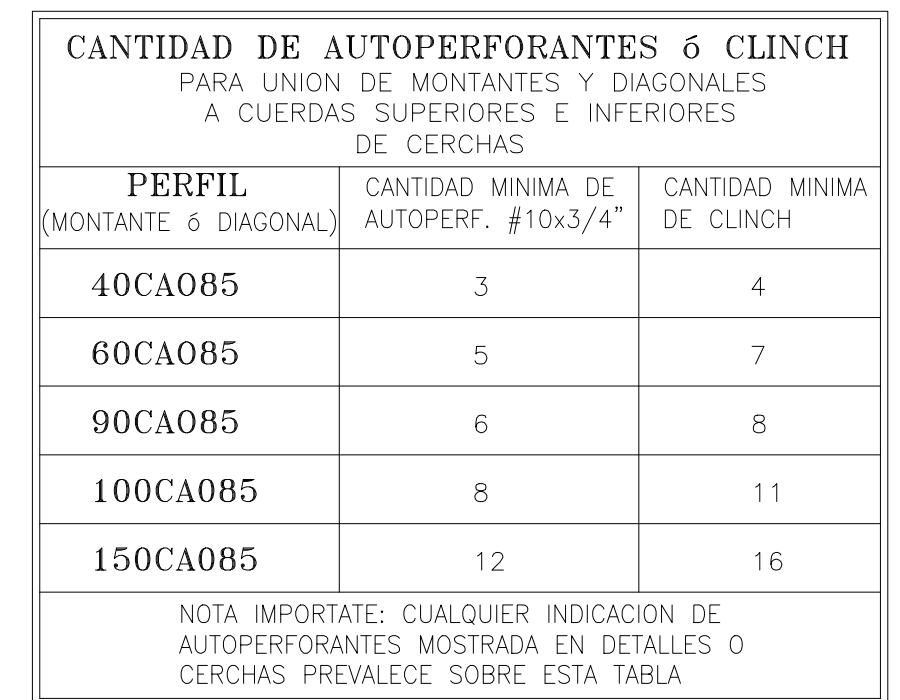

NOTA.- TODAS LA VIGAS DE TECHO SE
CONSIDERA SIN PERFORACIONES

[illegible]