




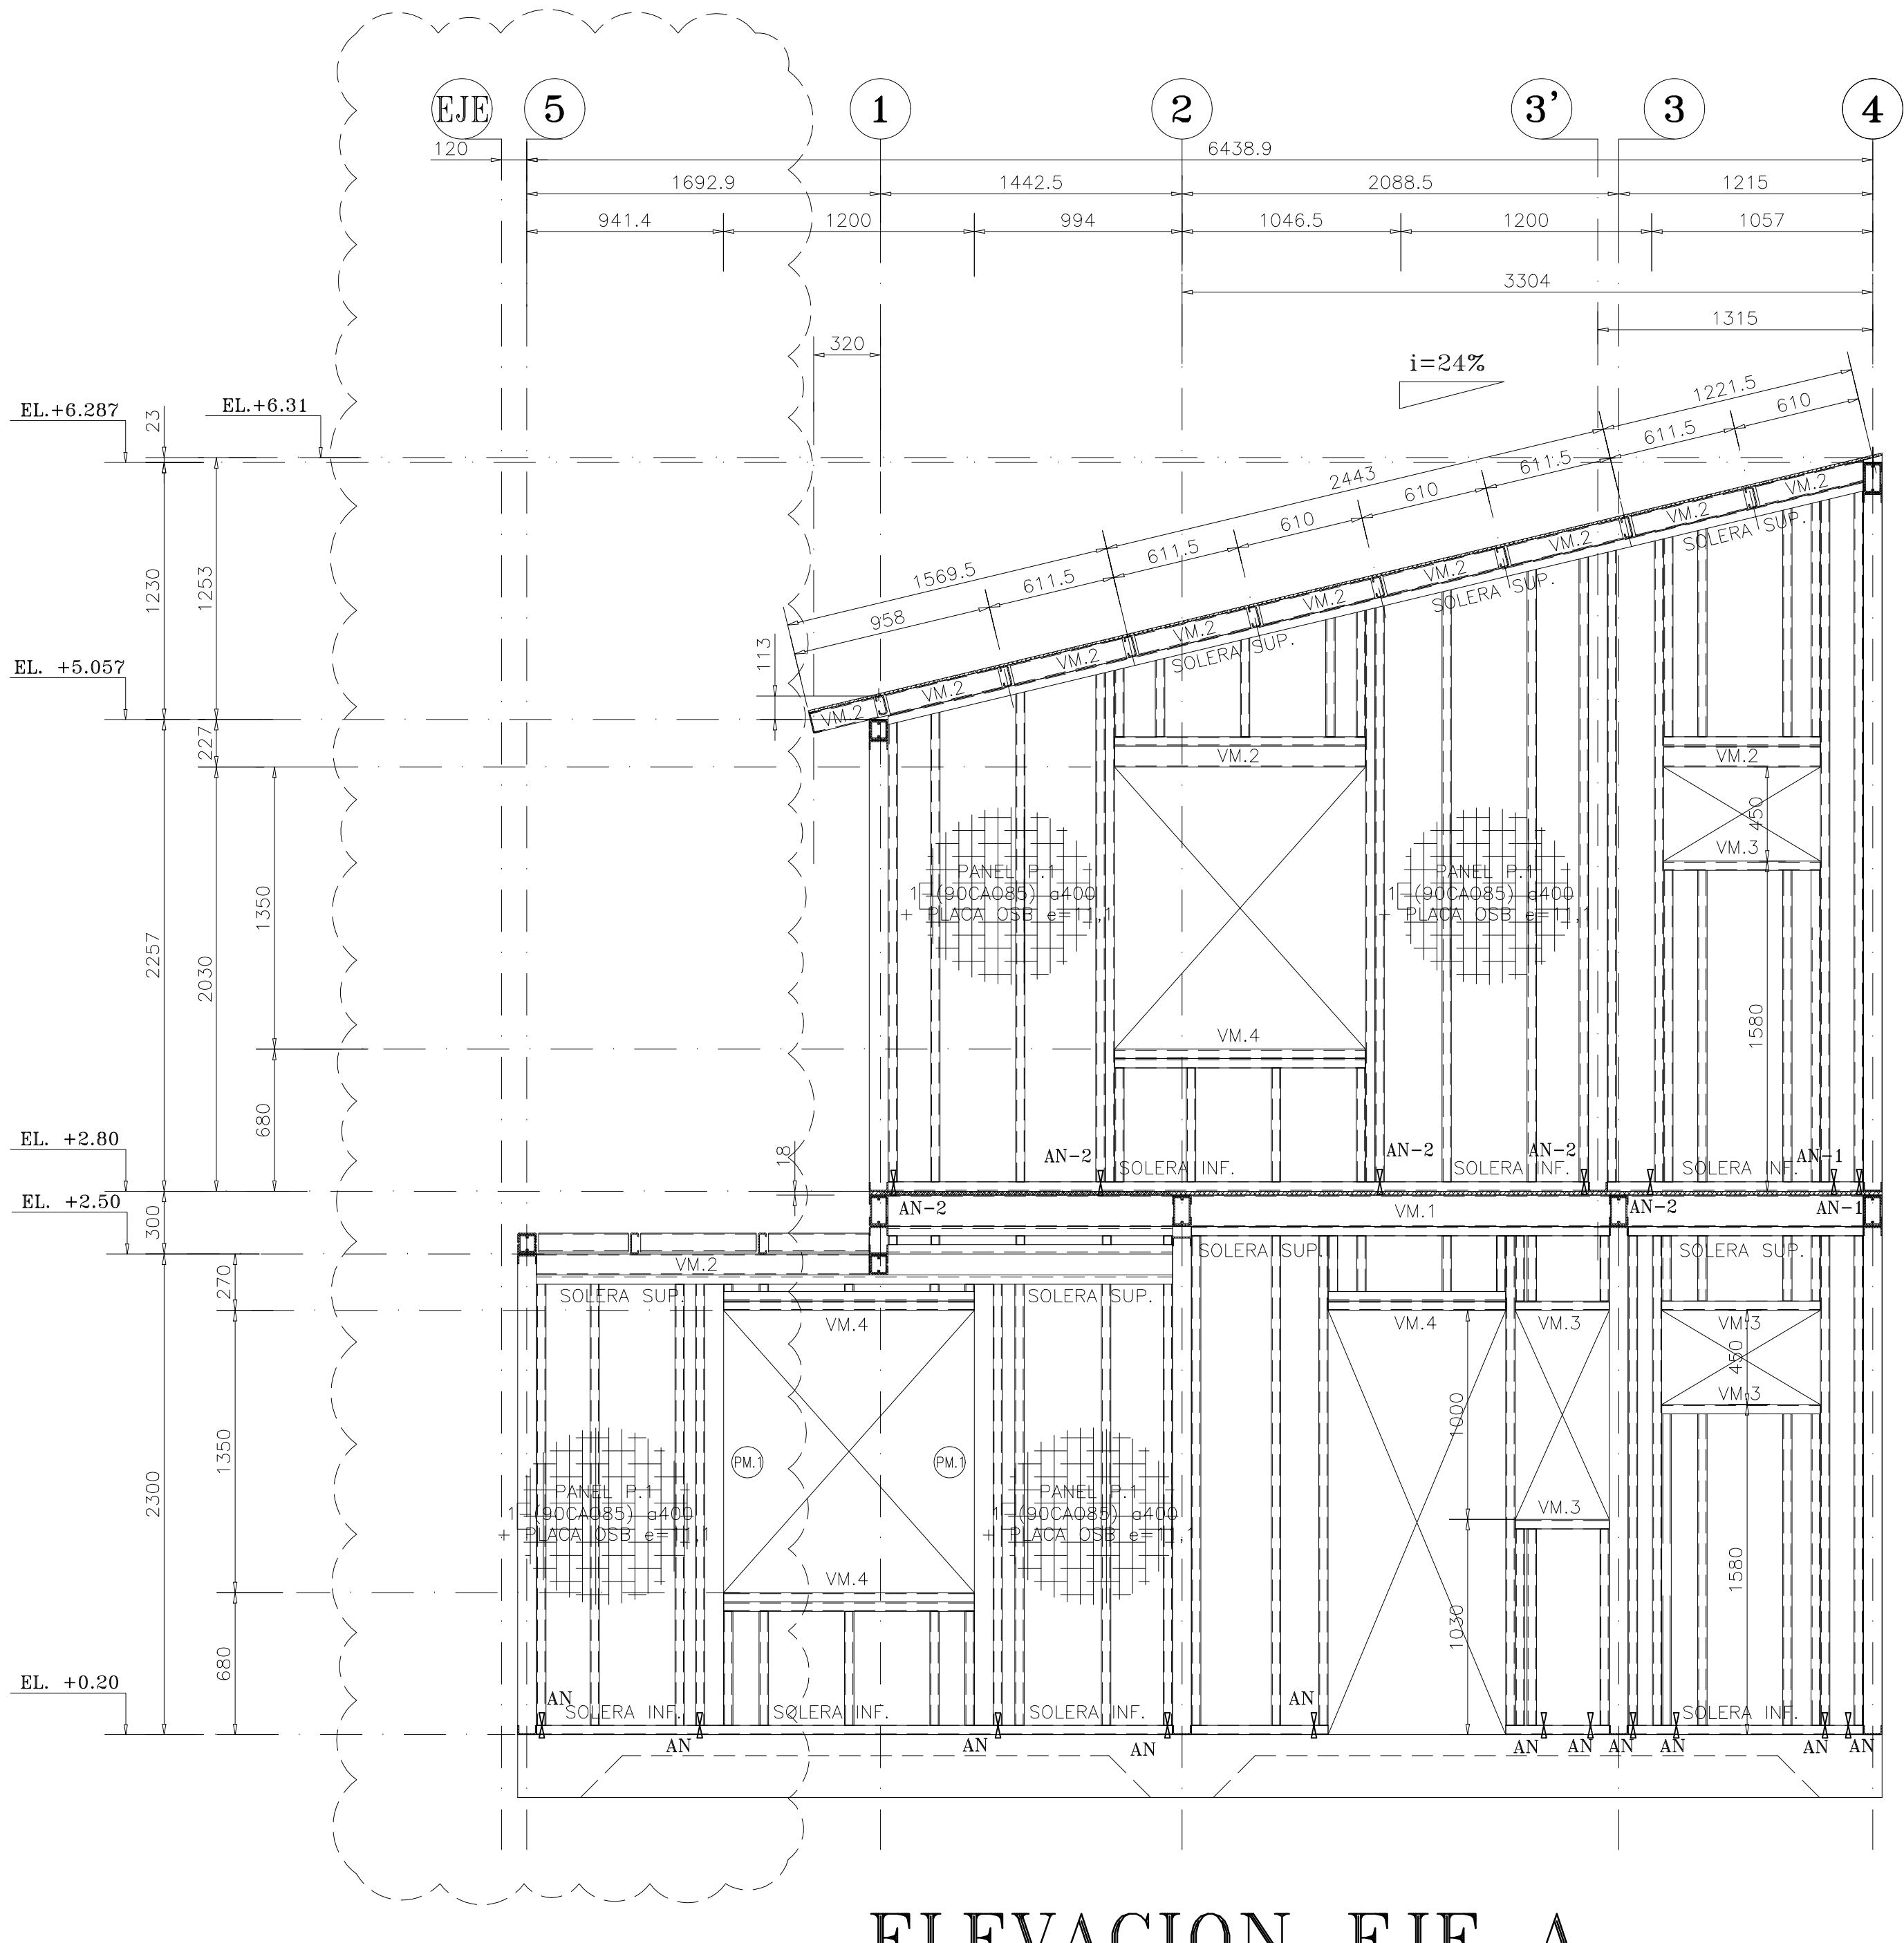


ELEVACION EJE A
ESCALA 1:25

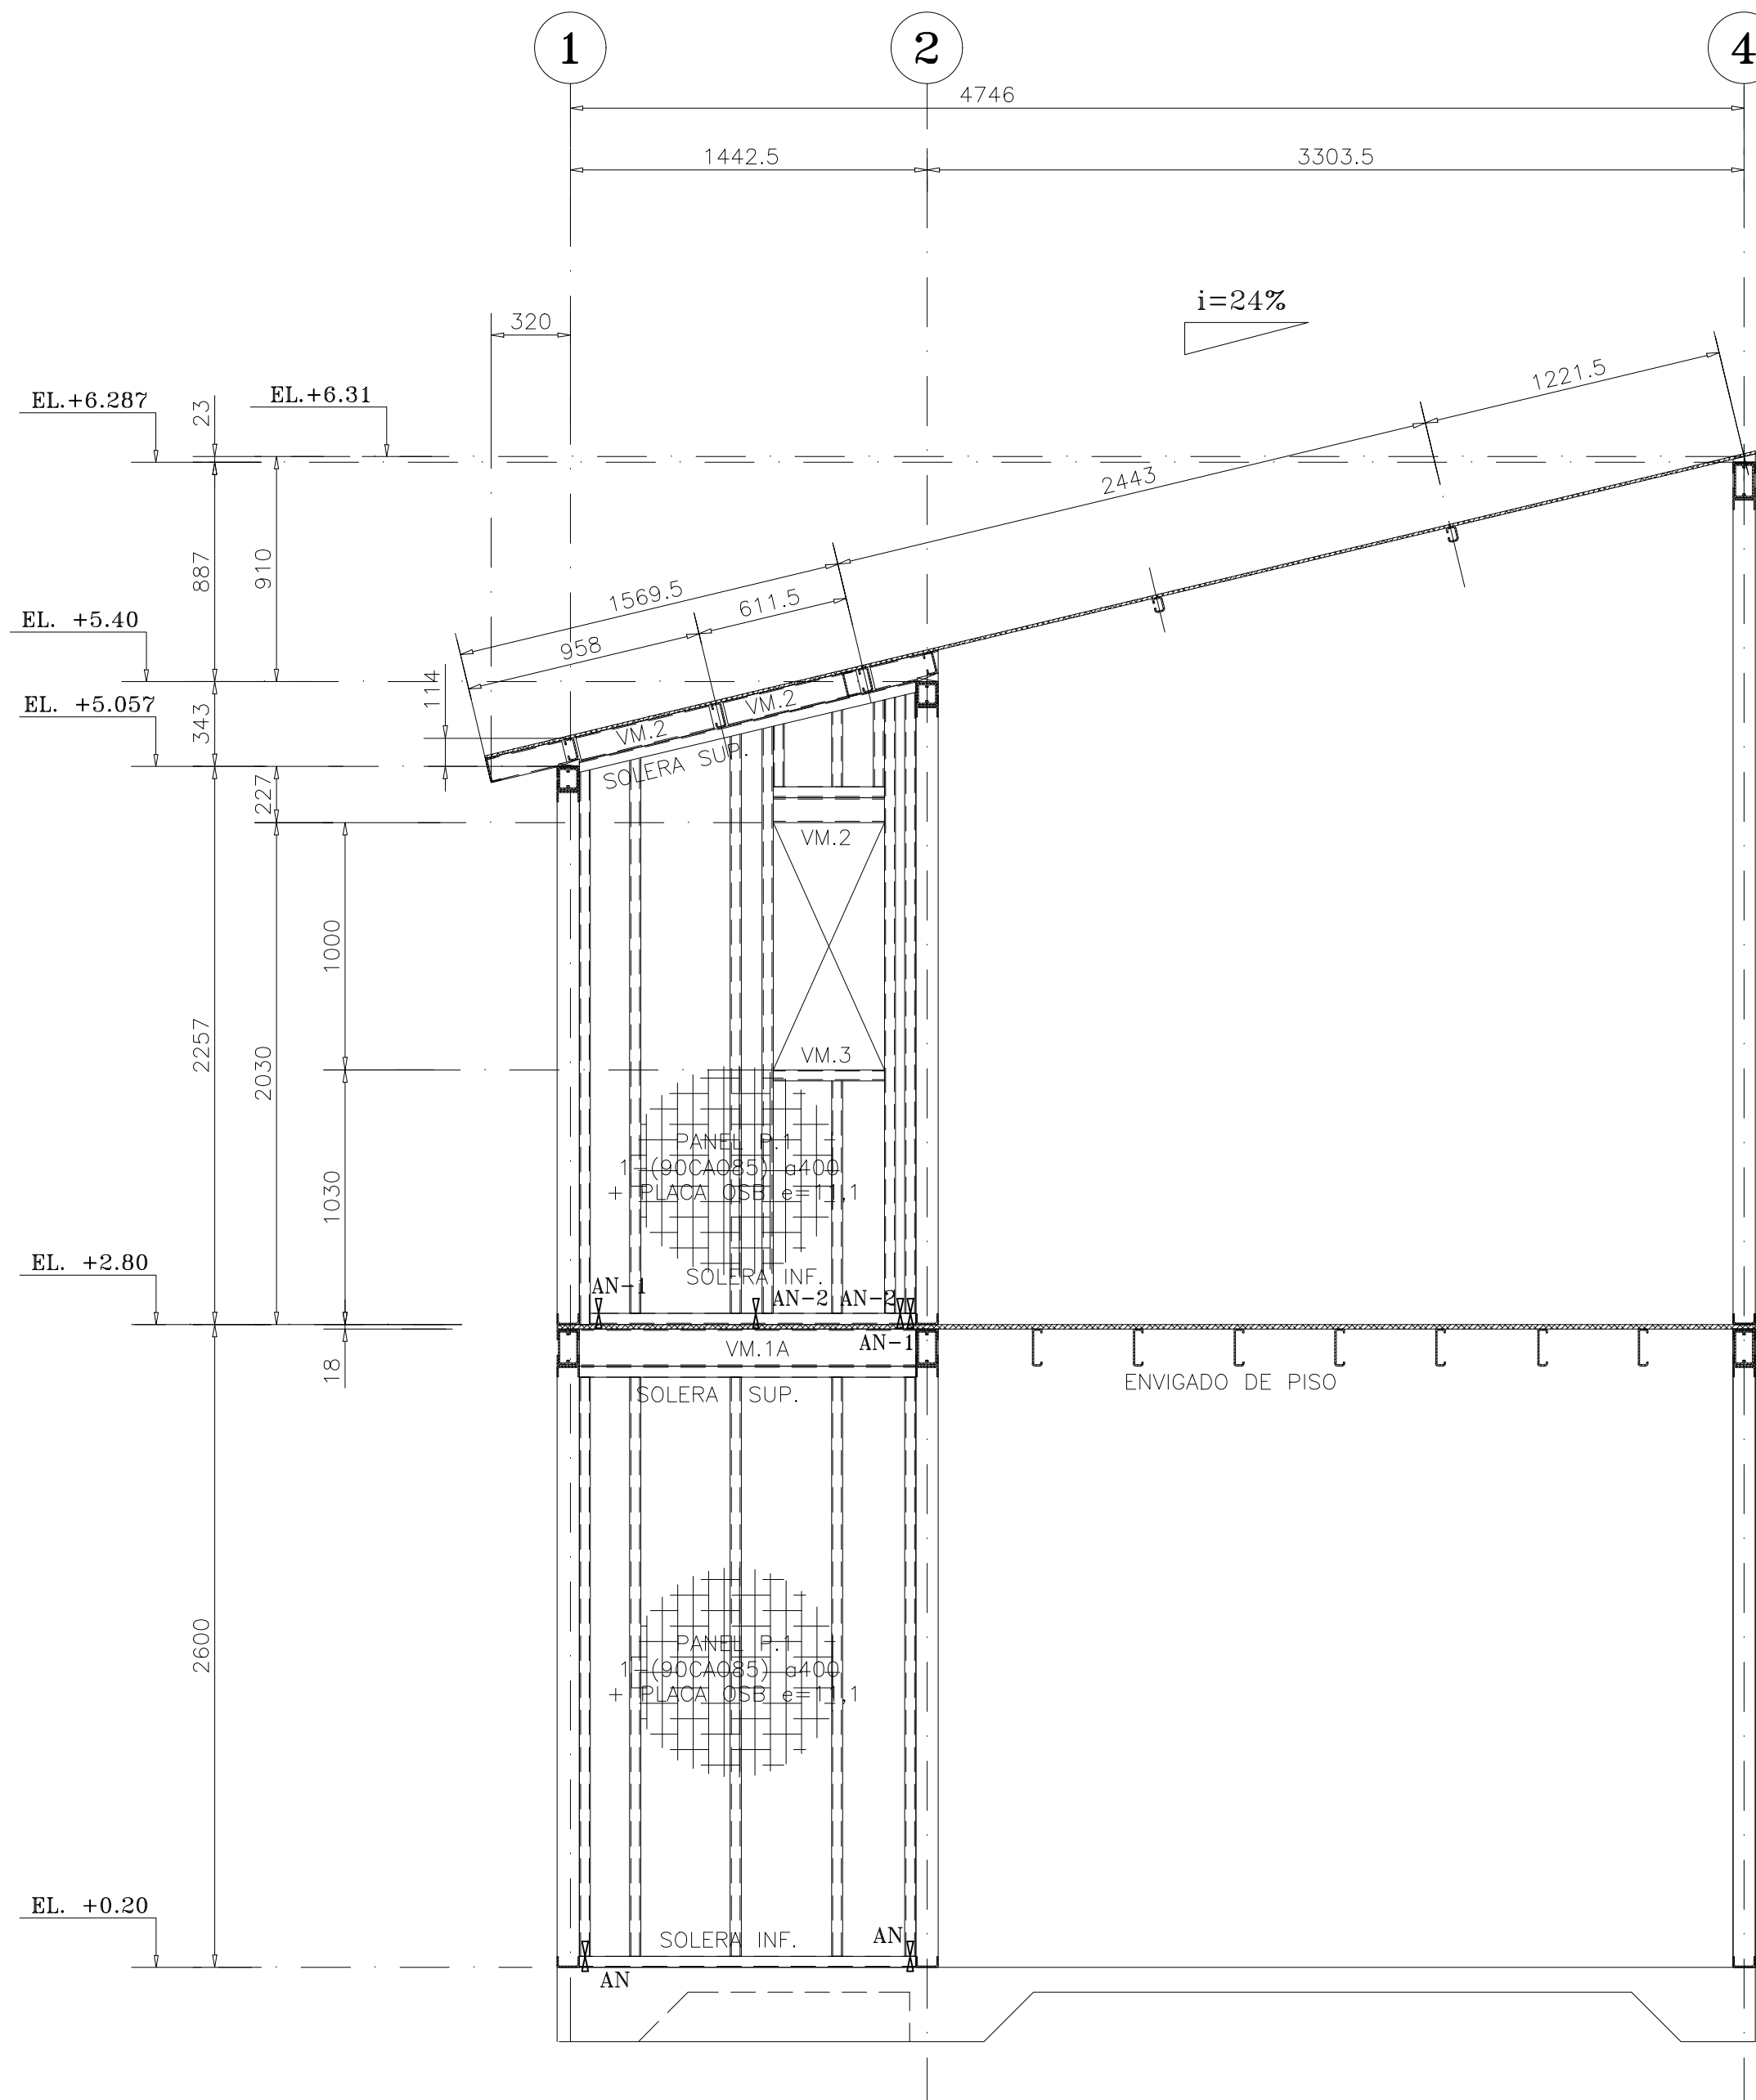


ELEVACION EJE C
ESCALA 1:25

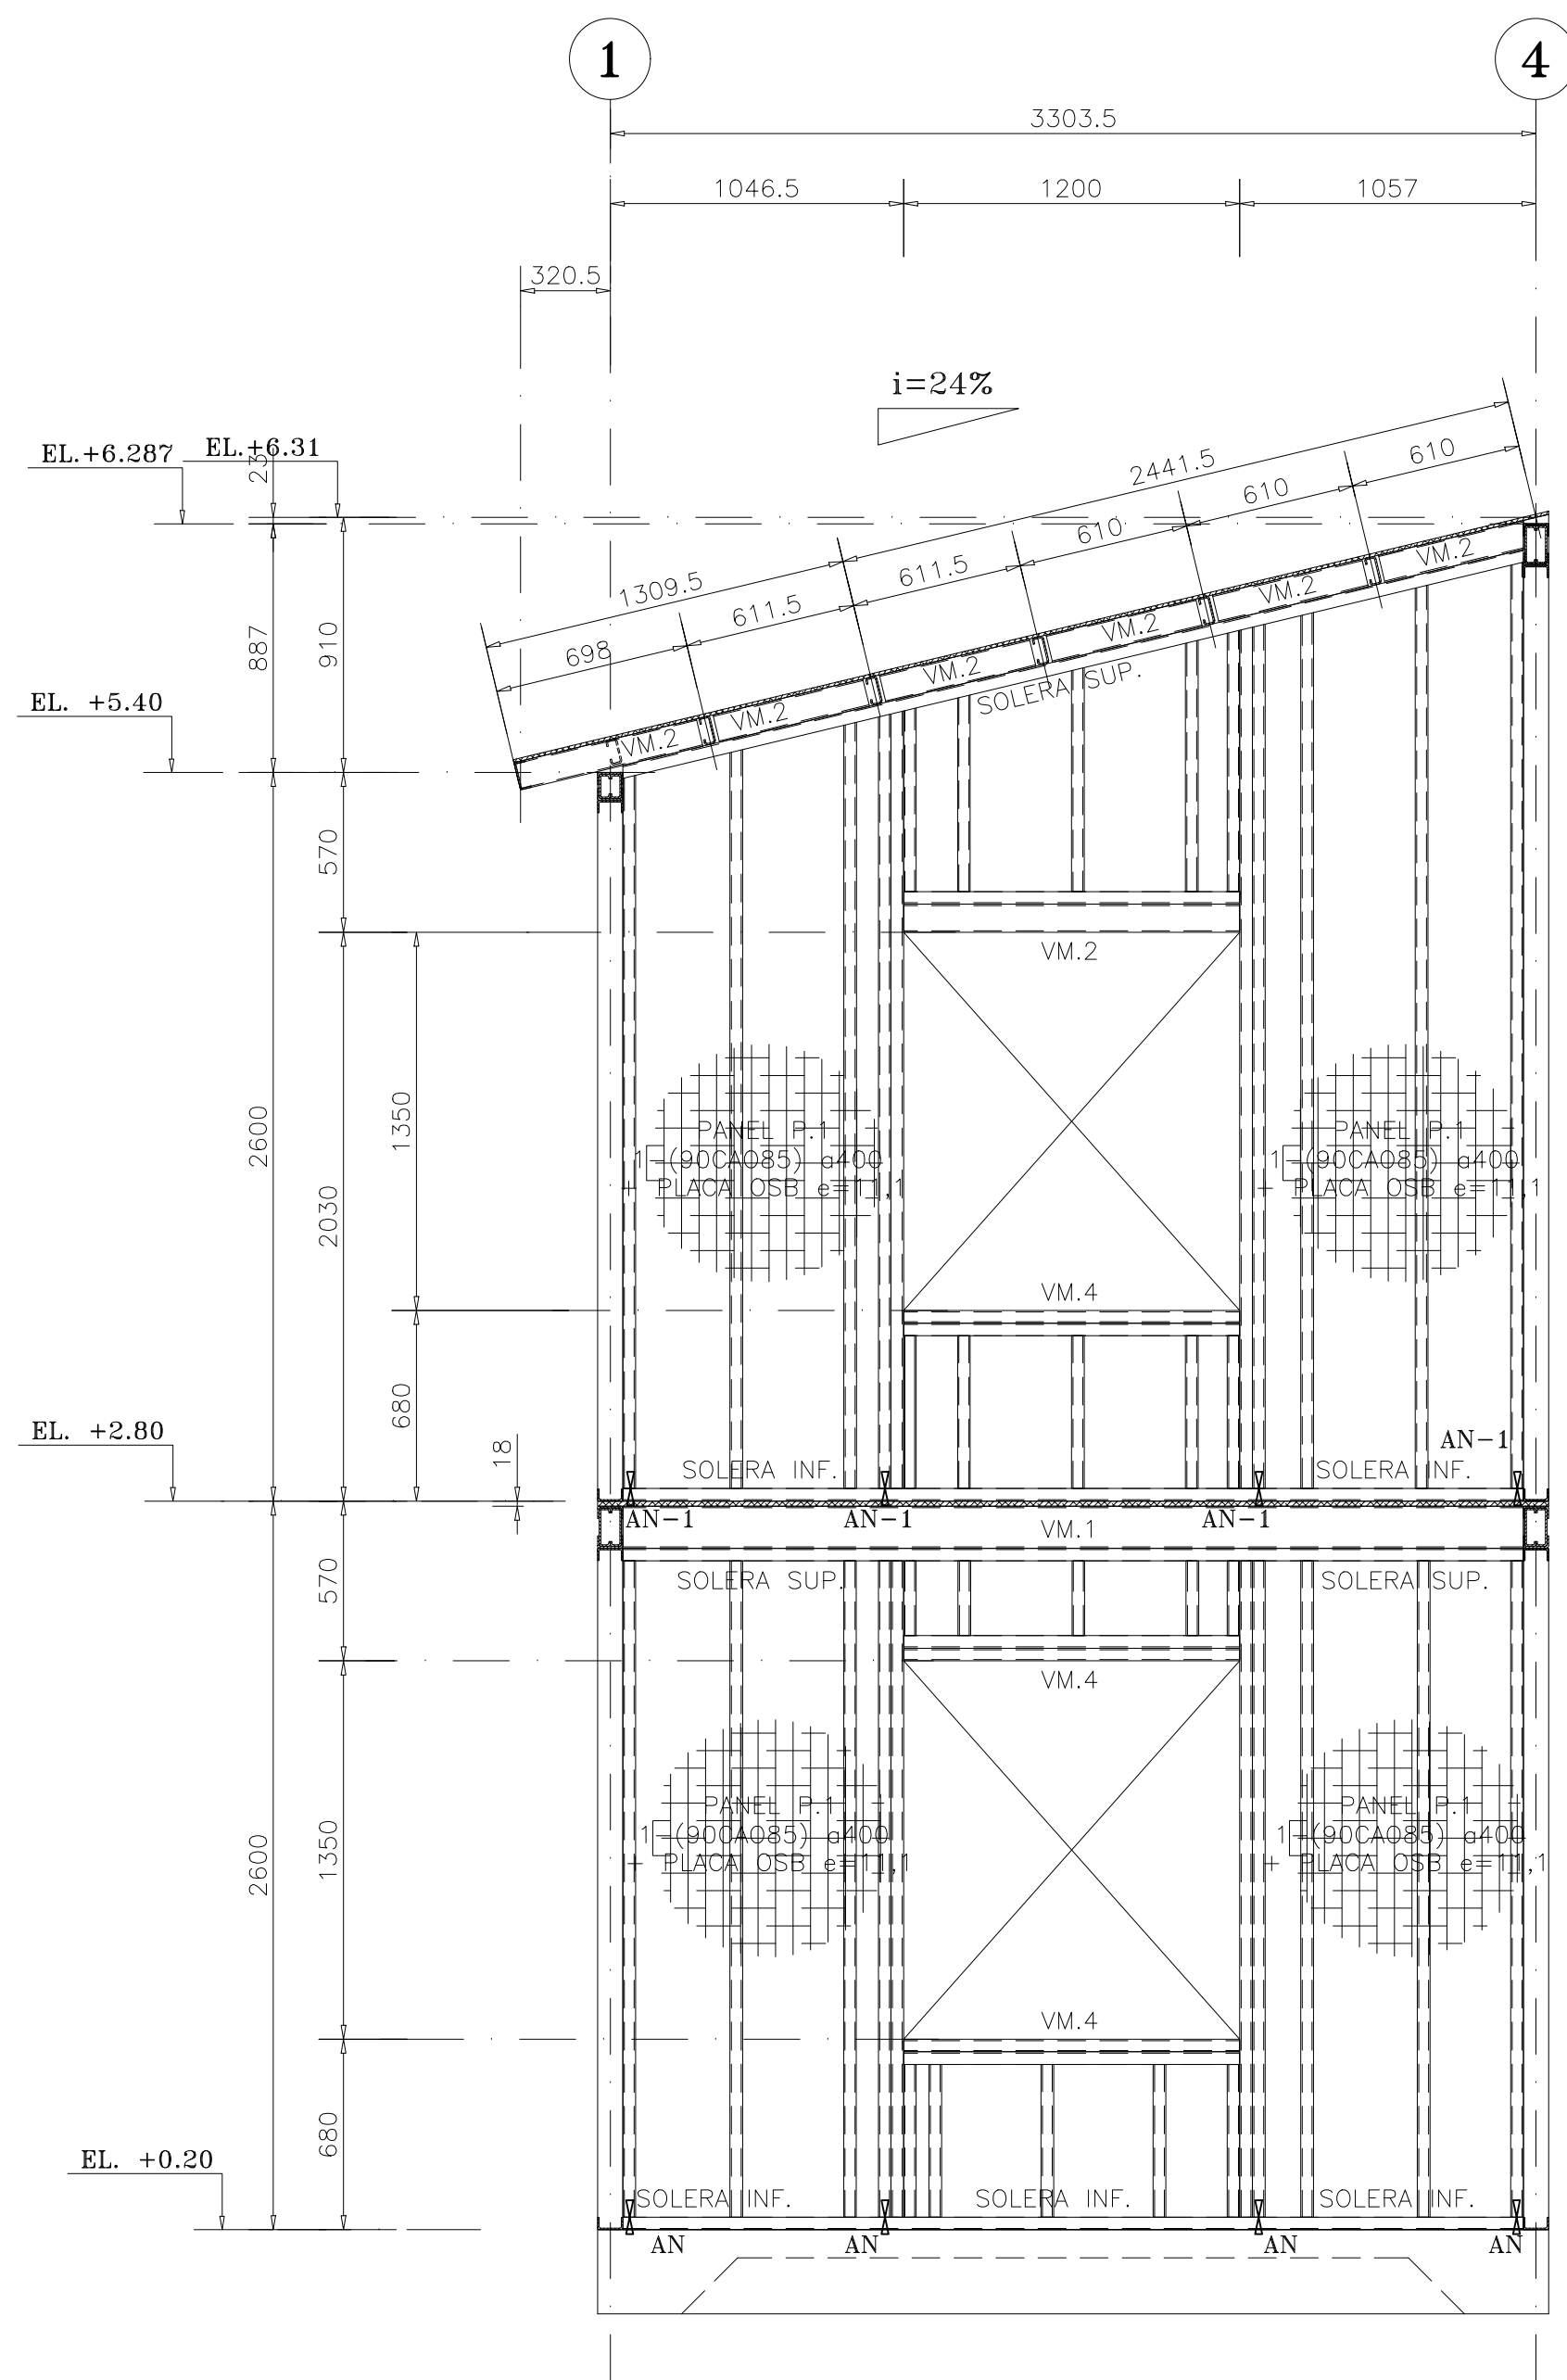


ELEVACION EJE D
ESCALA 1:25

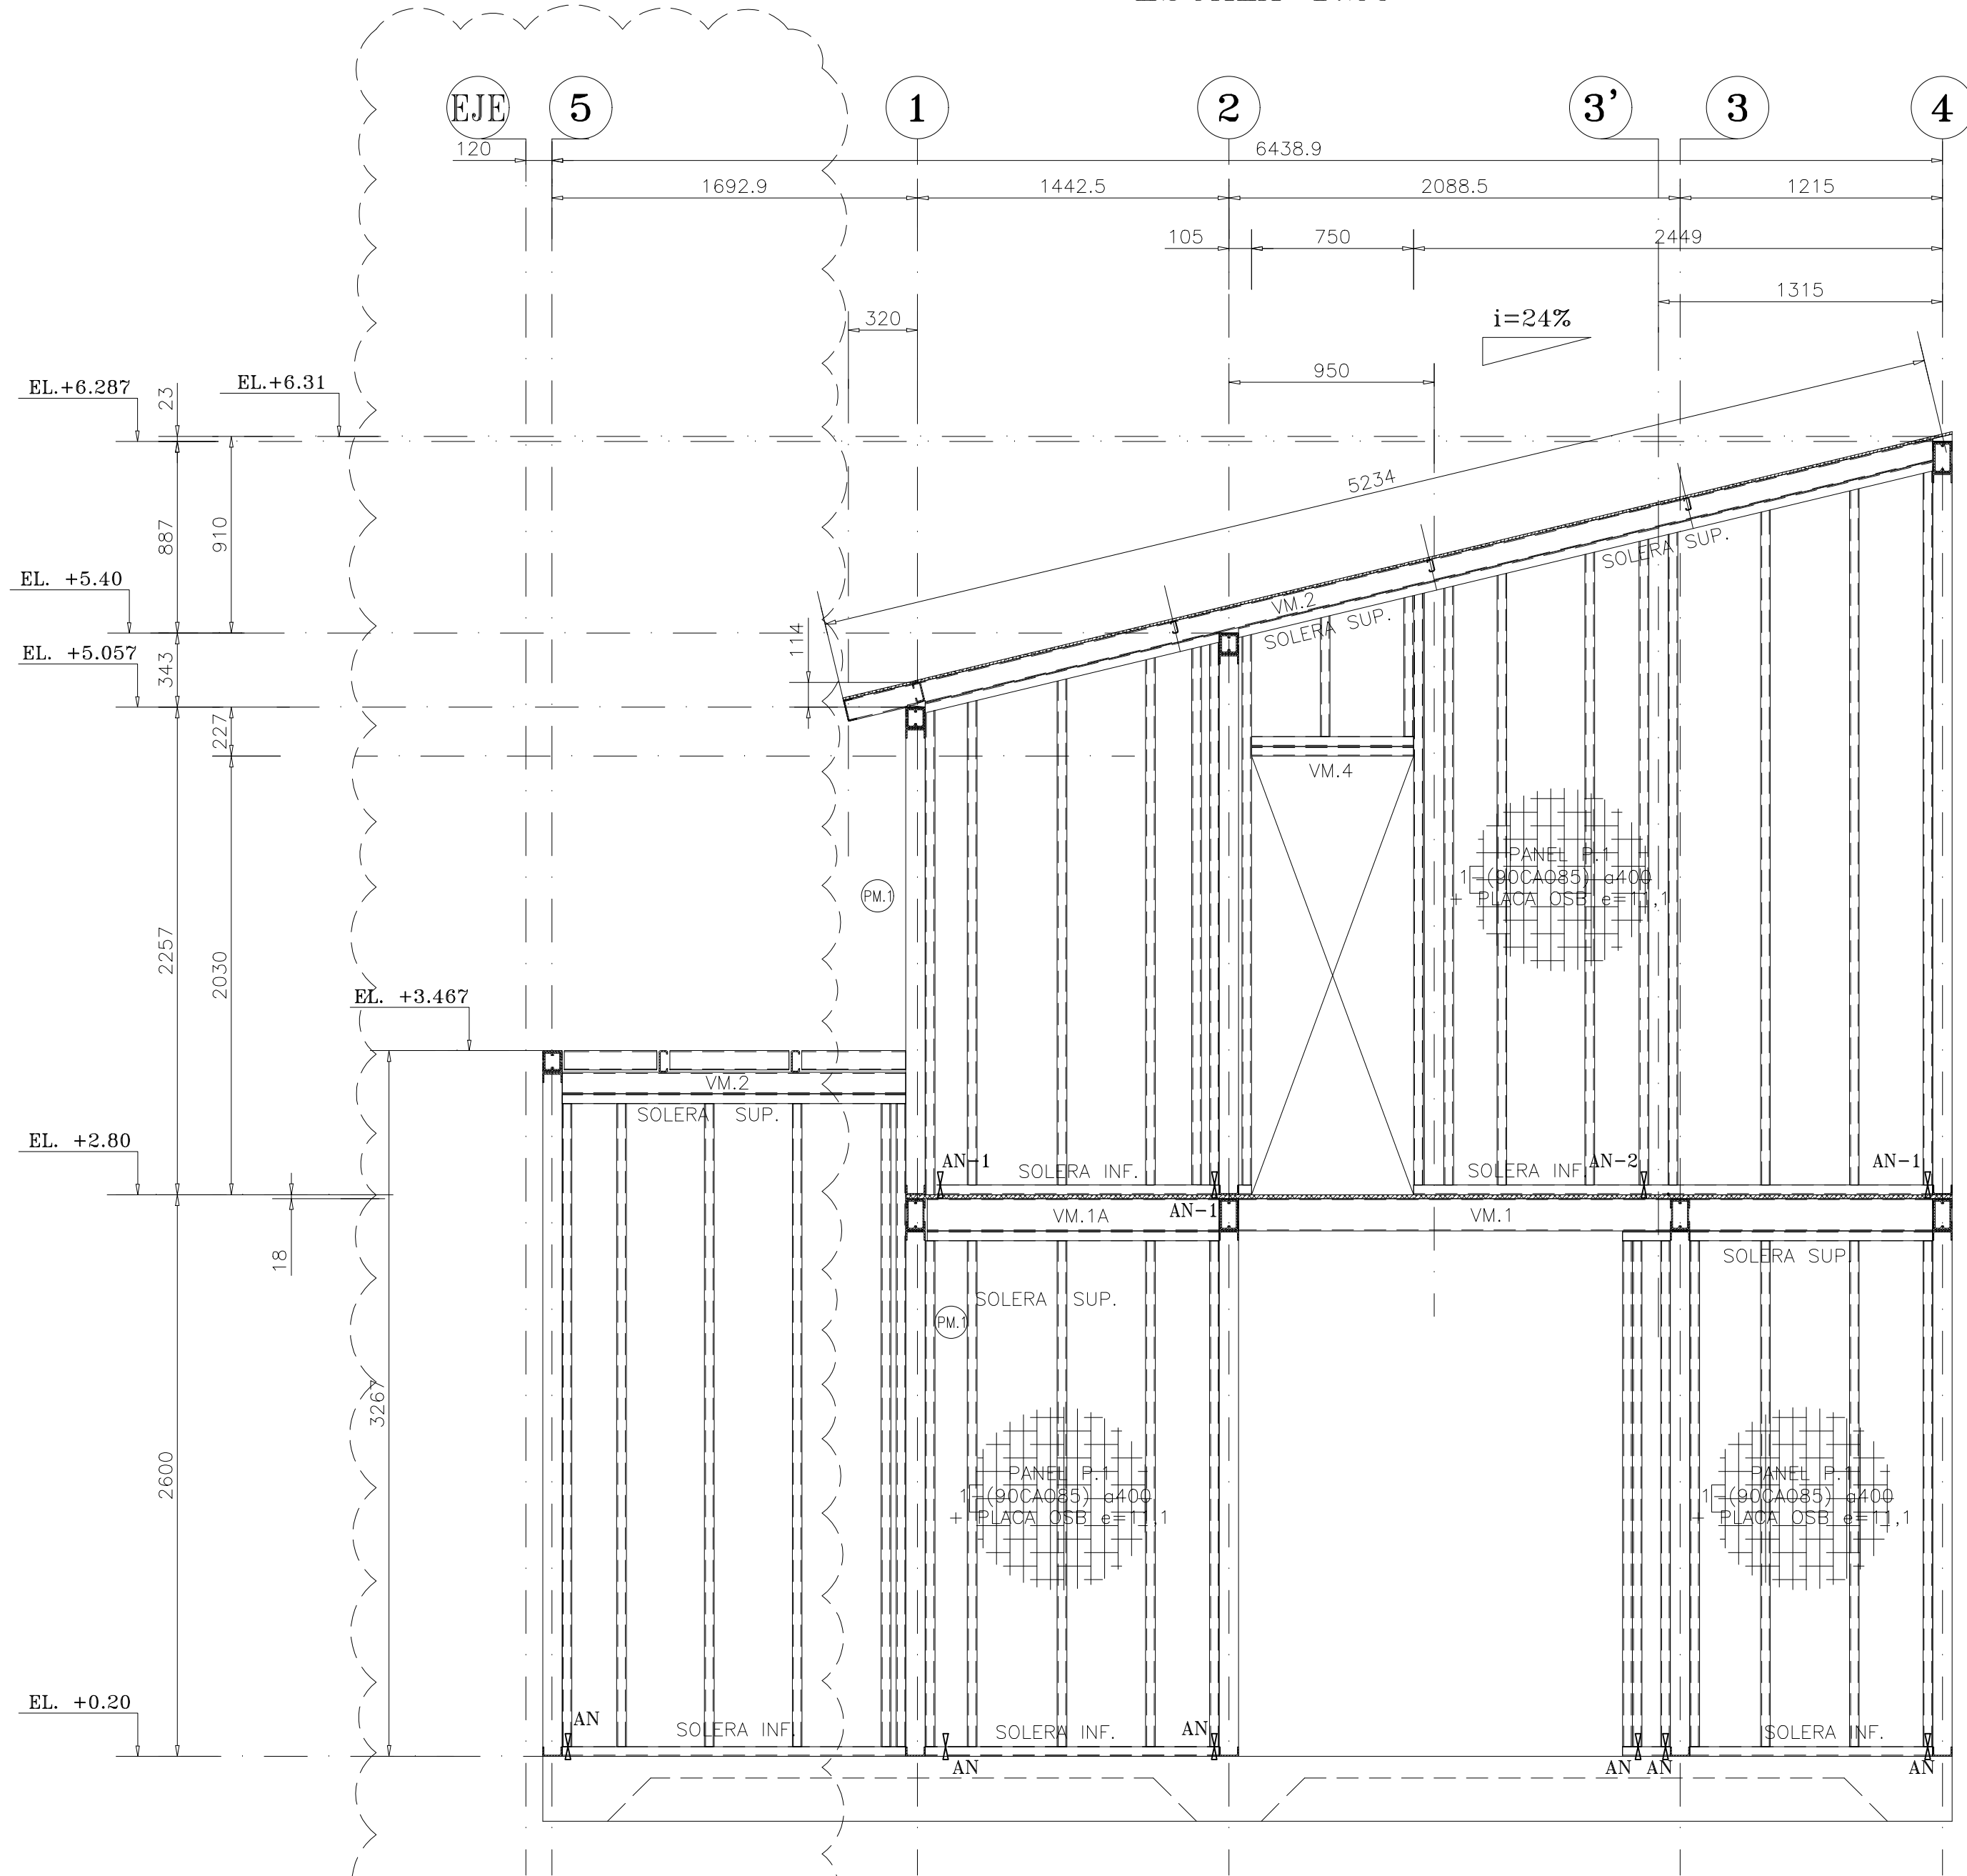

ELEVACION EJE B
ESCALA 1:25

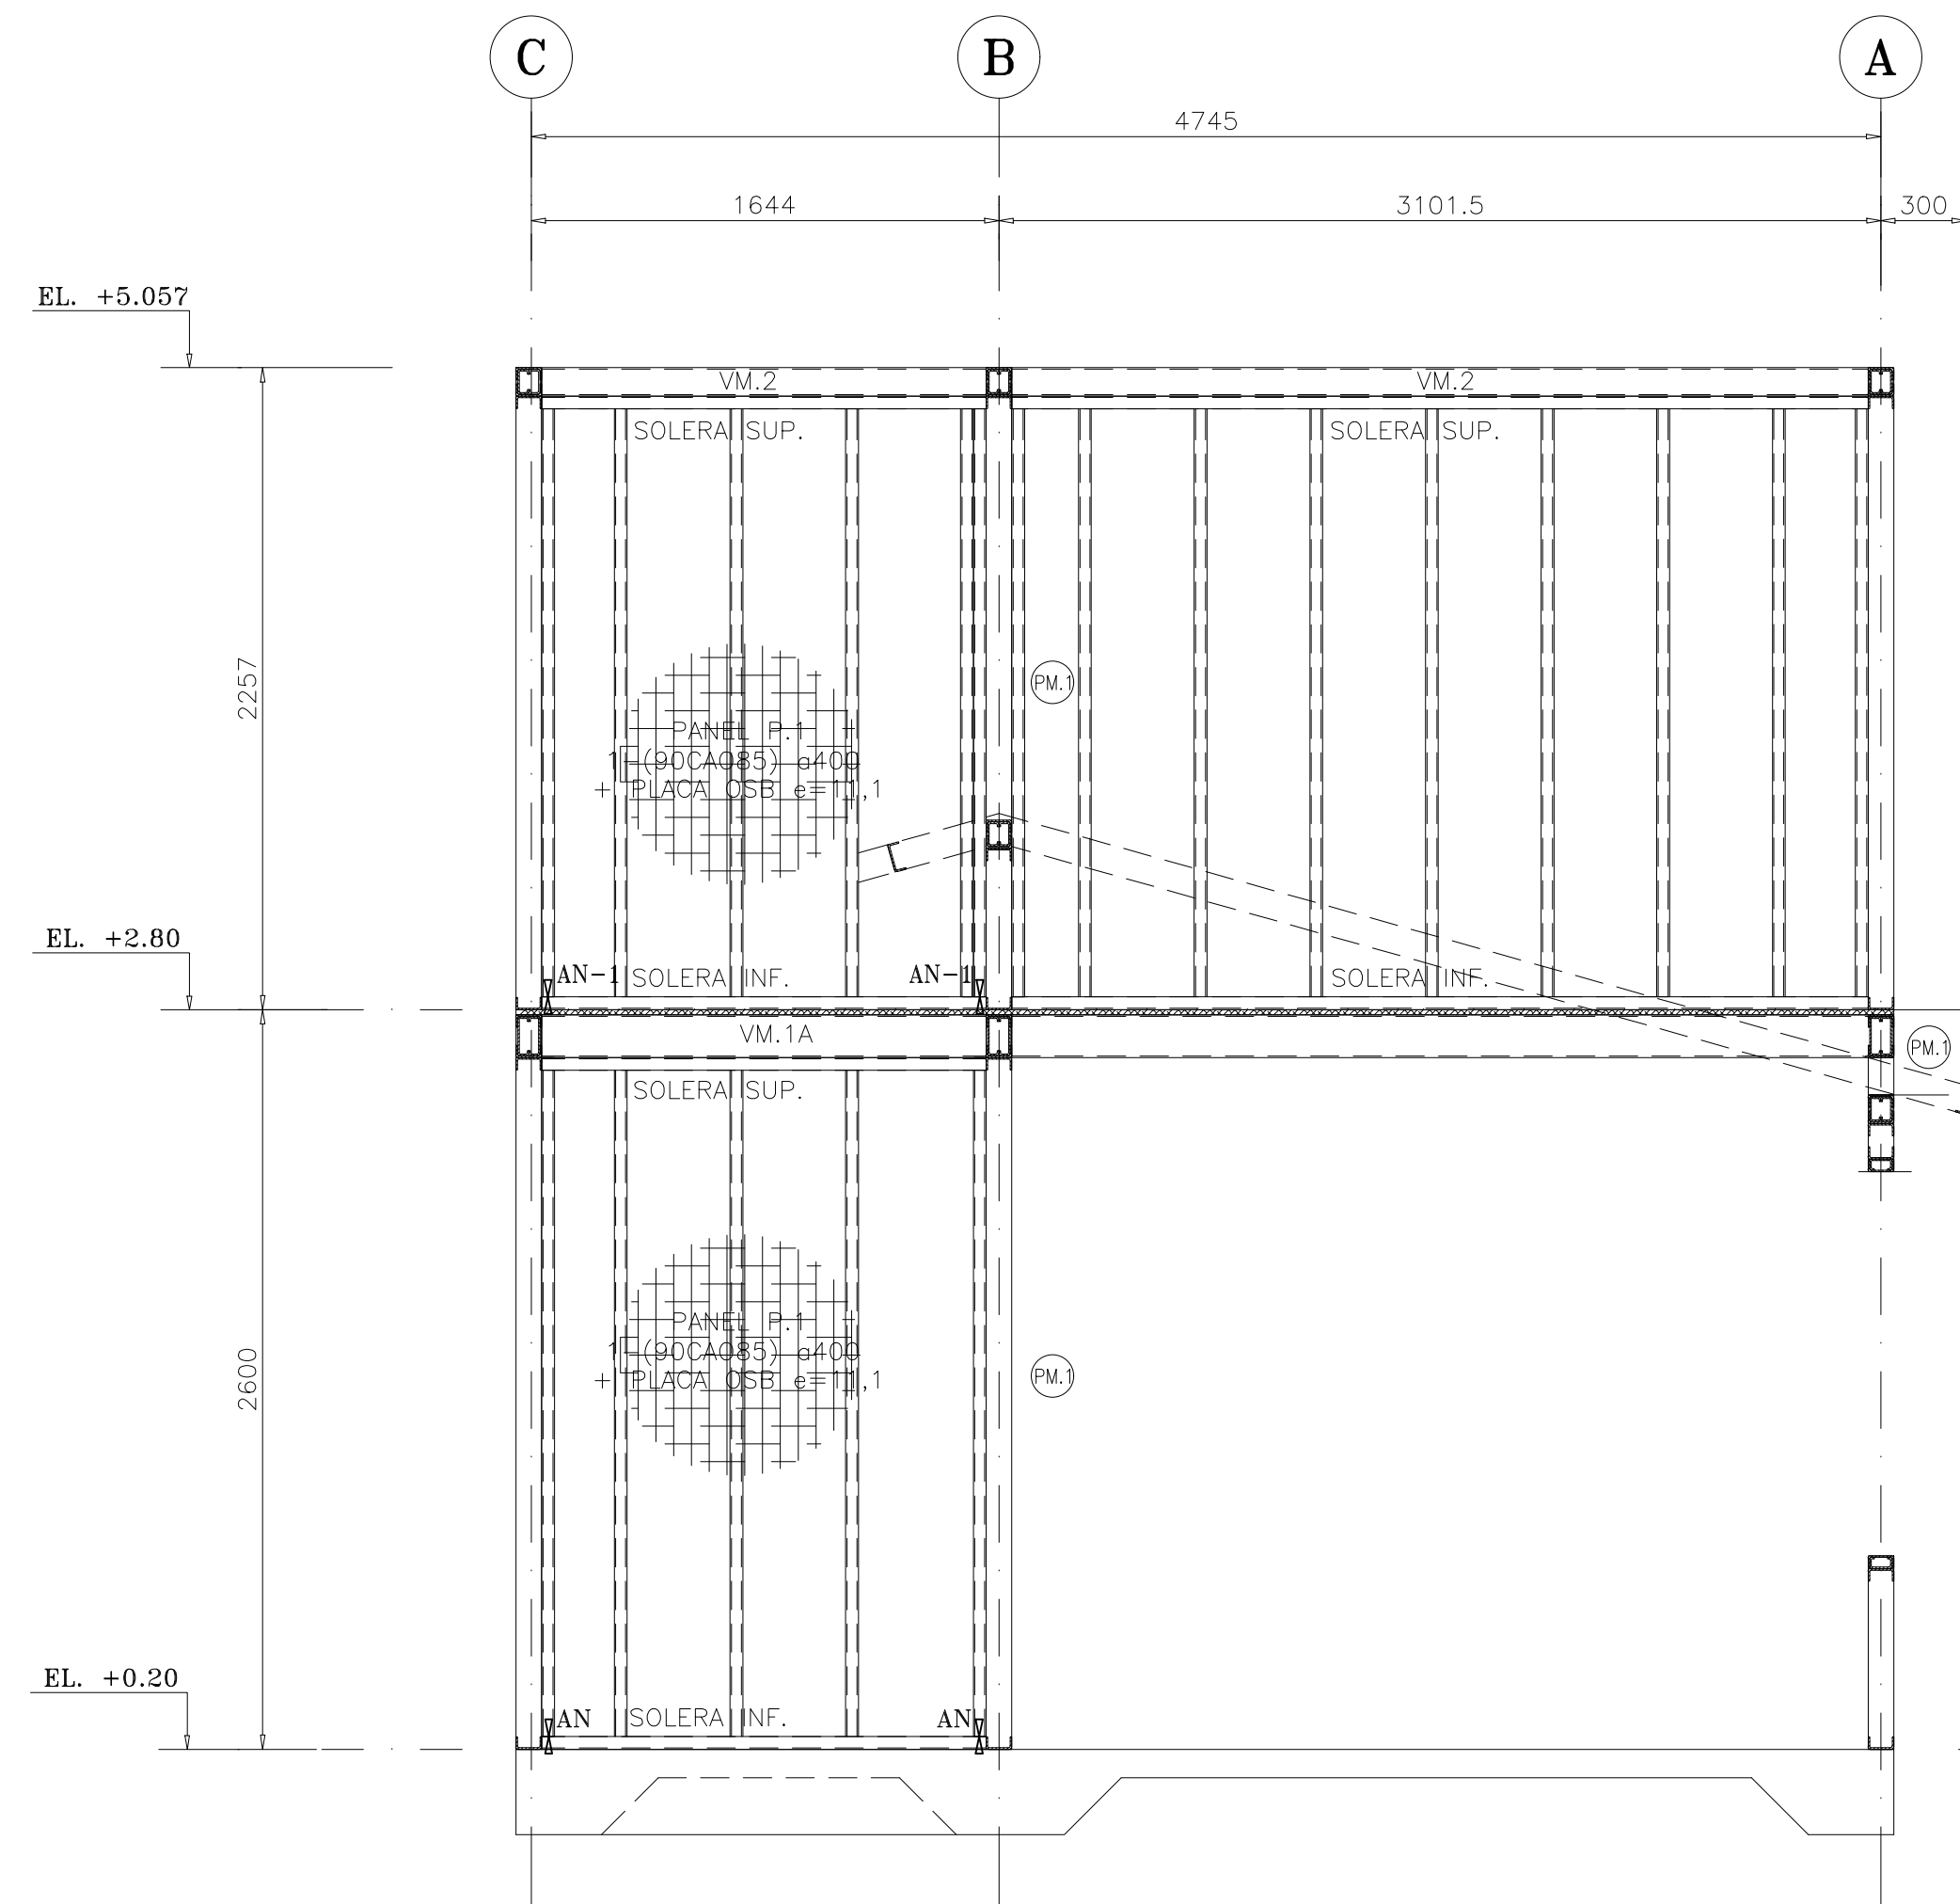

ELEVACION EJE 1
ESCALA 1:25

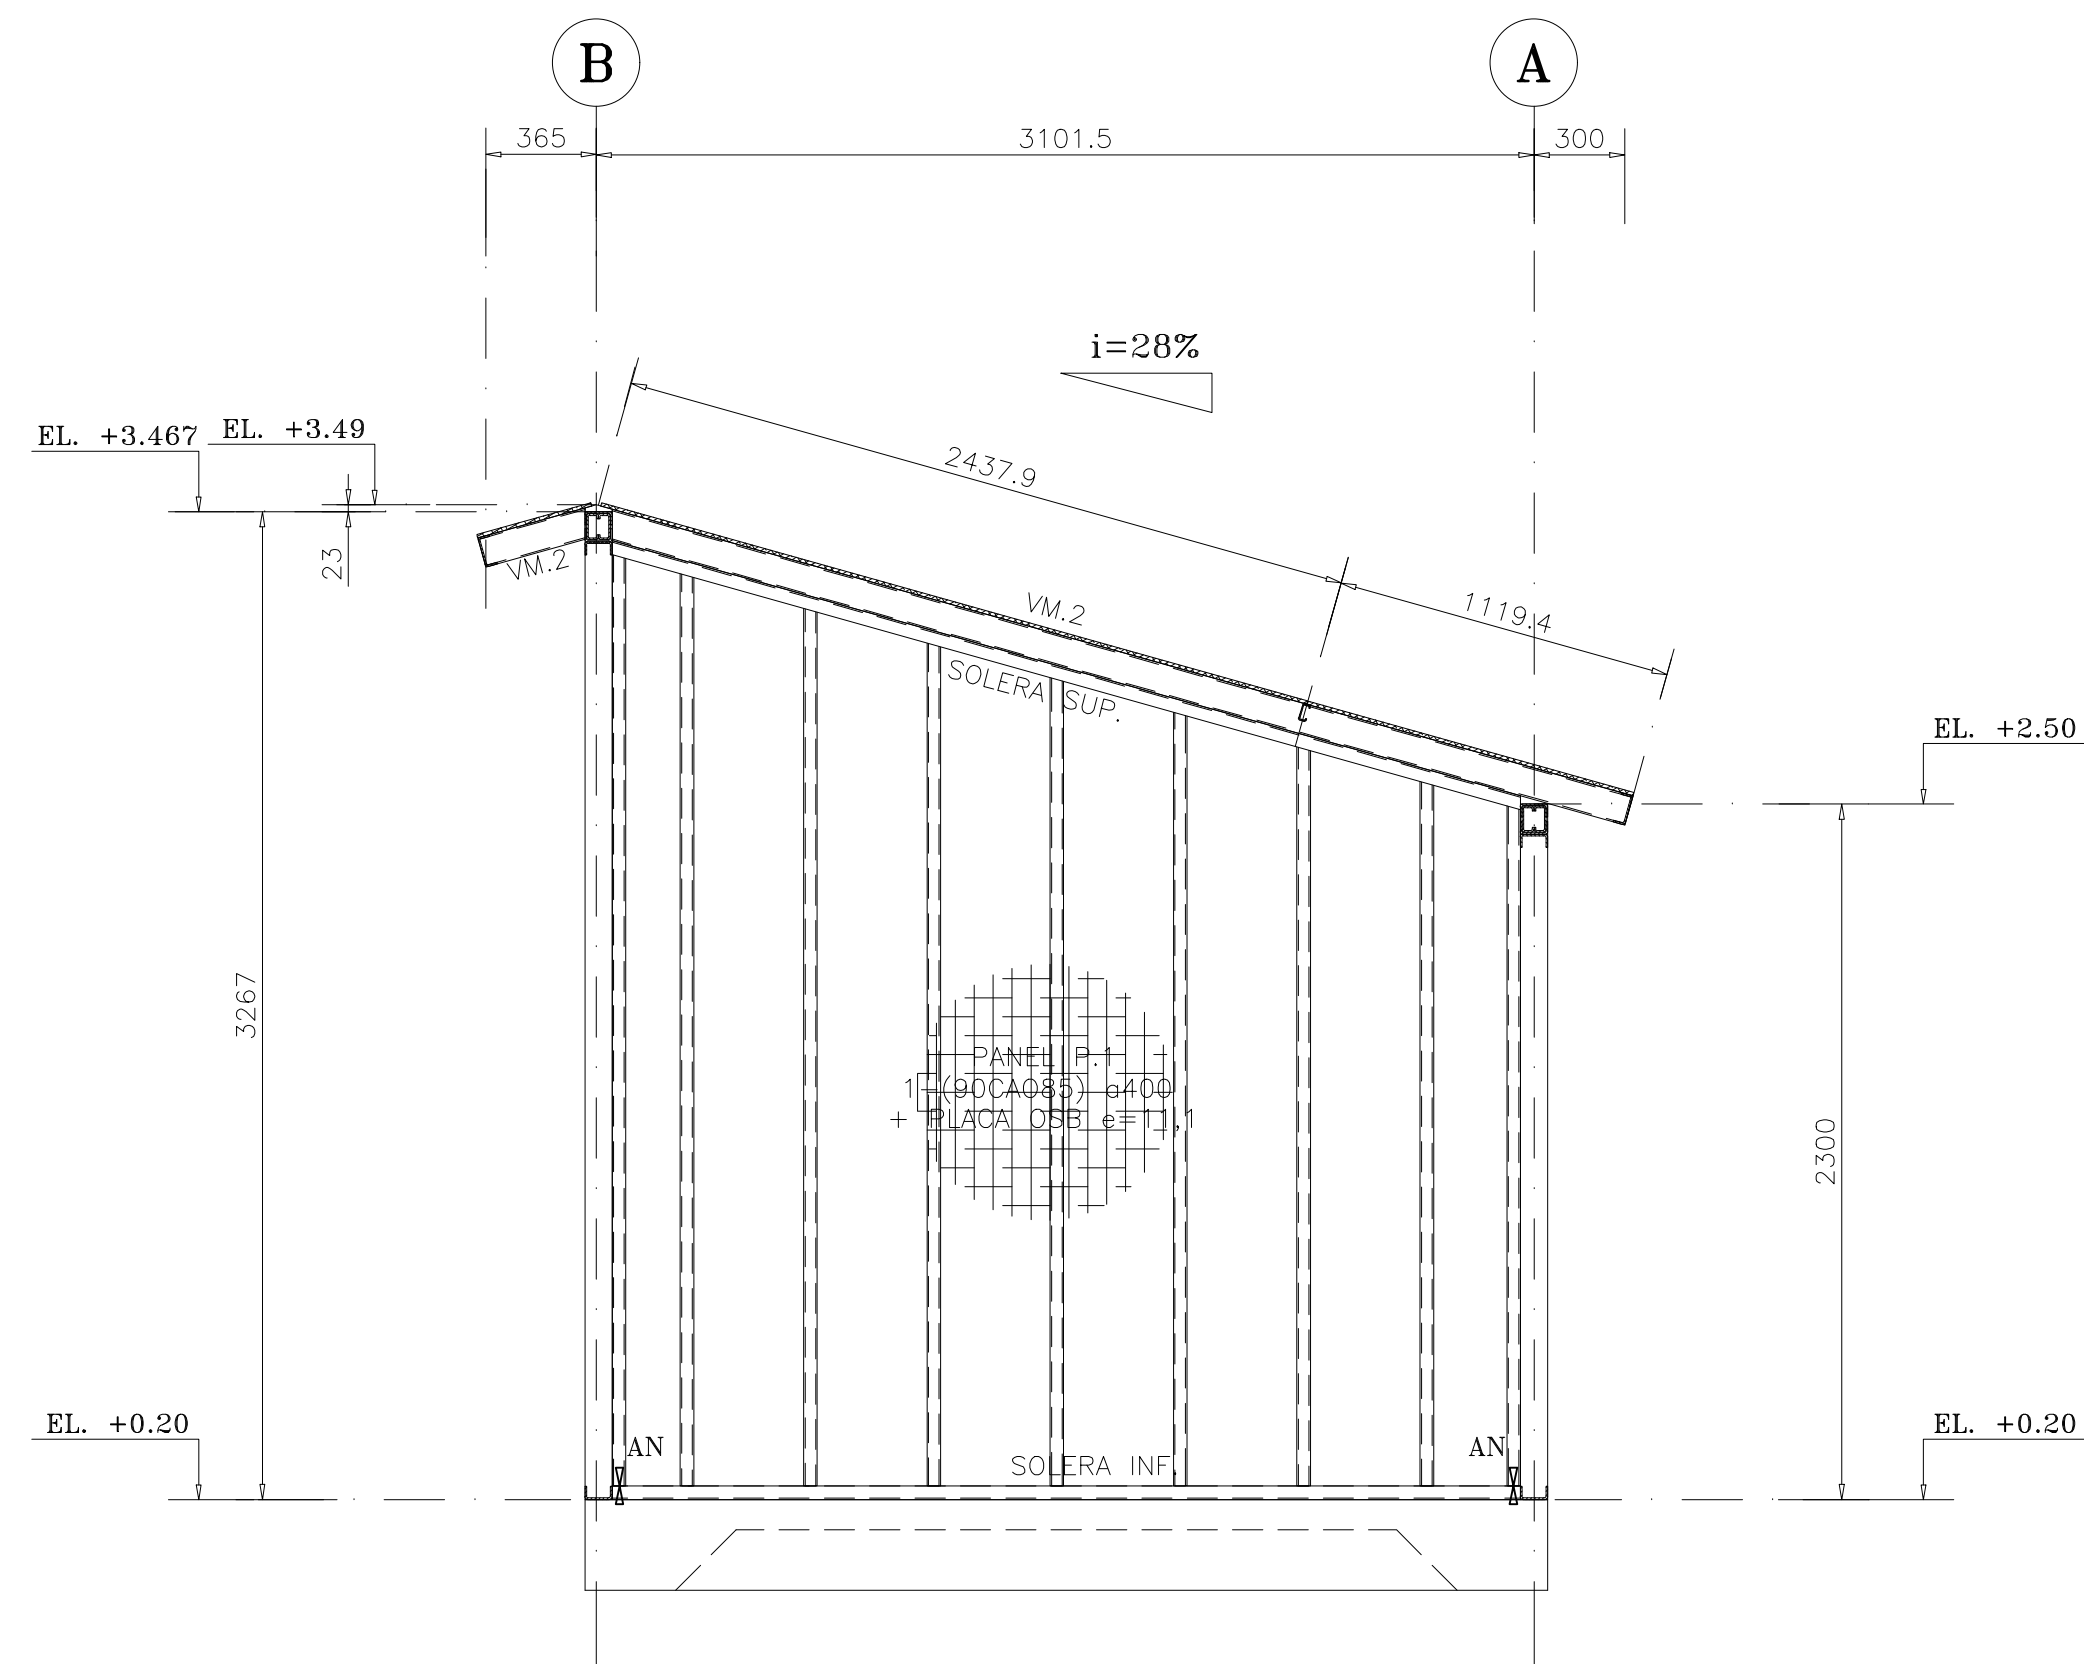

ELEVACION EJE 5
ESCALA 1:25

NOMENCLATURA:	
N.S.F.=	NIVEL SELLO FUNDACION
N.S.L.=	NIVEL SUPERIOR LOSA
N.S.L.F.=	NIVEL SUPERIOR LOSA FUNDACION
S.I.C.=	SALVO INDICACION CONTRARIA
A.V.=	ARRIOSTRAMIENTO VERTICAL
J.D.=	JUNTA DE DILATACION
S.O.=	SEGUN OBRA
A.V.=	ARRIOSTRAMIENTO VERTICAL
N.I.=	NIVEL INFERIOR
N.S.=	NIVEL SUPERIOR
E.L.=	NIVEL EN ELEVACION

N°	NOMBRE	N°	OBSERVACIONES
1	SE MODIFICA LO INDICADO		
0	EMITIDO PARA CONSTRUCCION		
PLANOS DE REFERENCIA		MODIFICACIONES	

R.A.L.	R.C.M.	M.P.M.	29-09-22	REVISO	MARIO PINTO M.	29-09-22	APROBO	MARIO PINTO M.	29-09-22
R.A.L.	R.C.M.	M.P.M.	27-09-22	DIBUJO	MARIO PINTO M.	29-09-22	REVISO	MARIO PINTO M.	29-09-22


