


ALCANTARILLADO
PLANTA
1:50

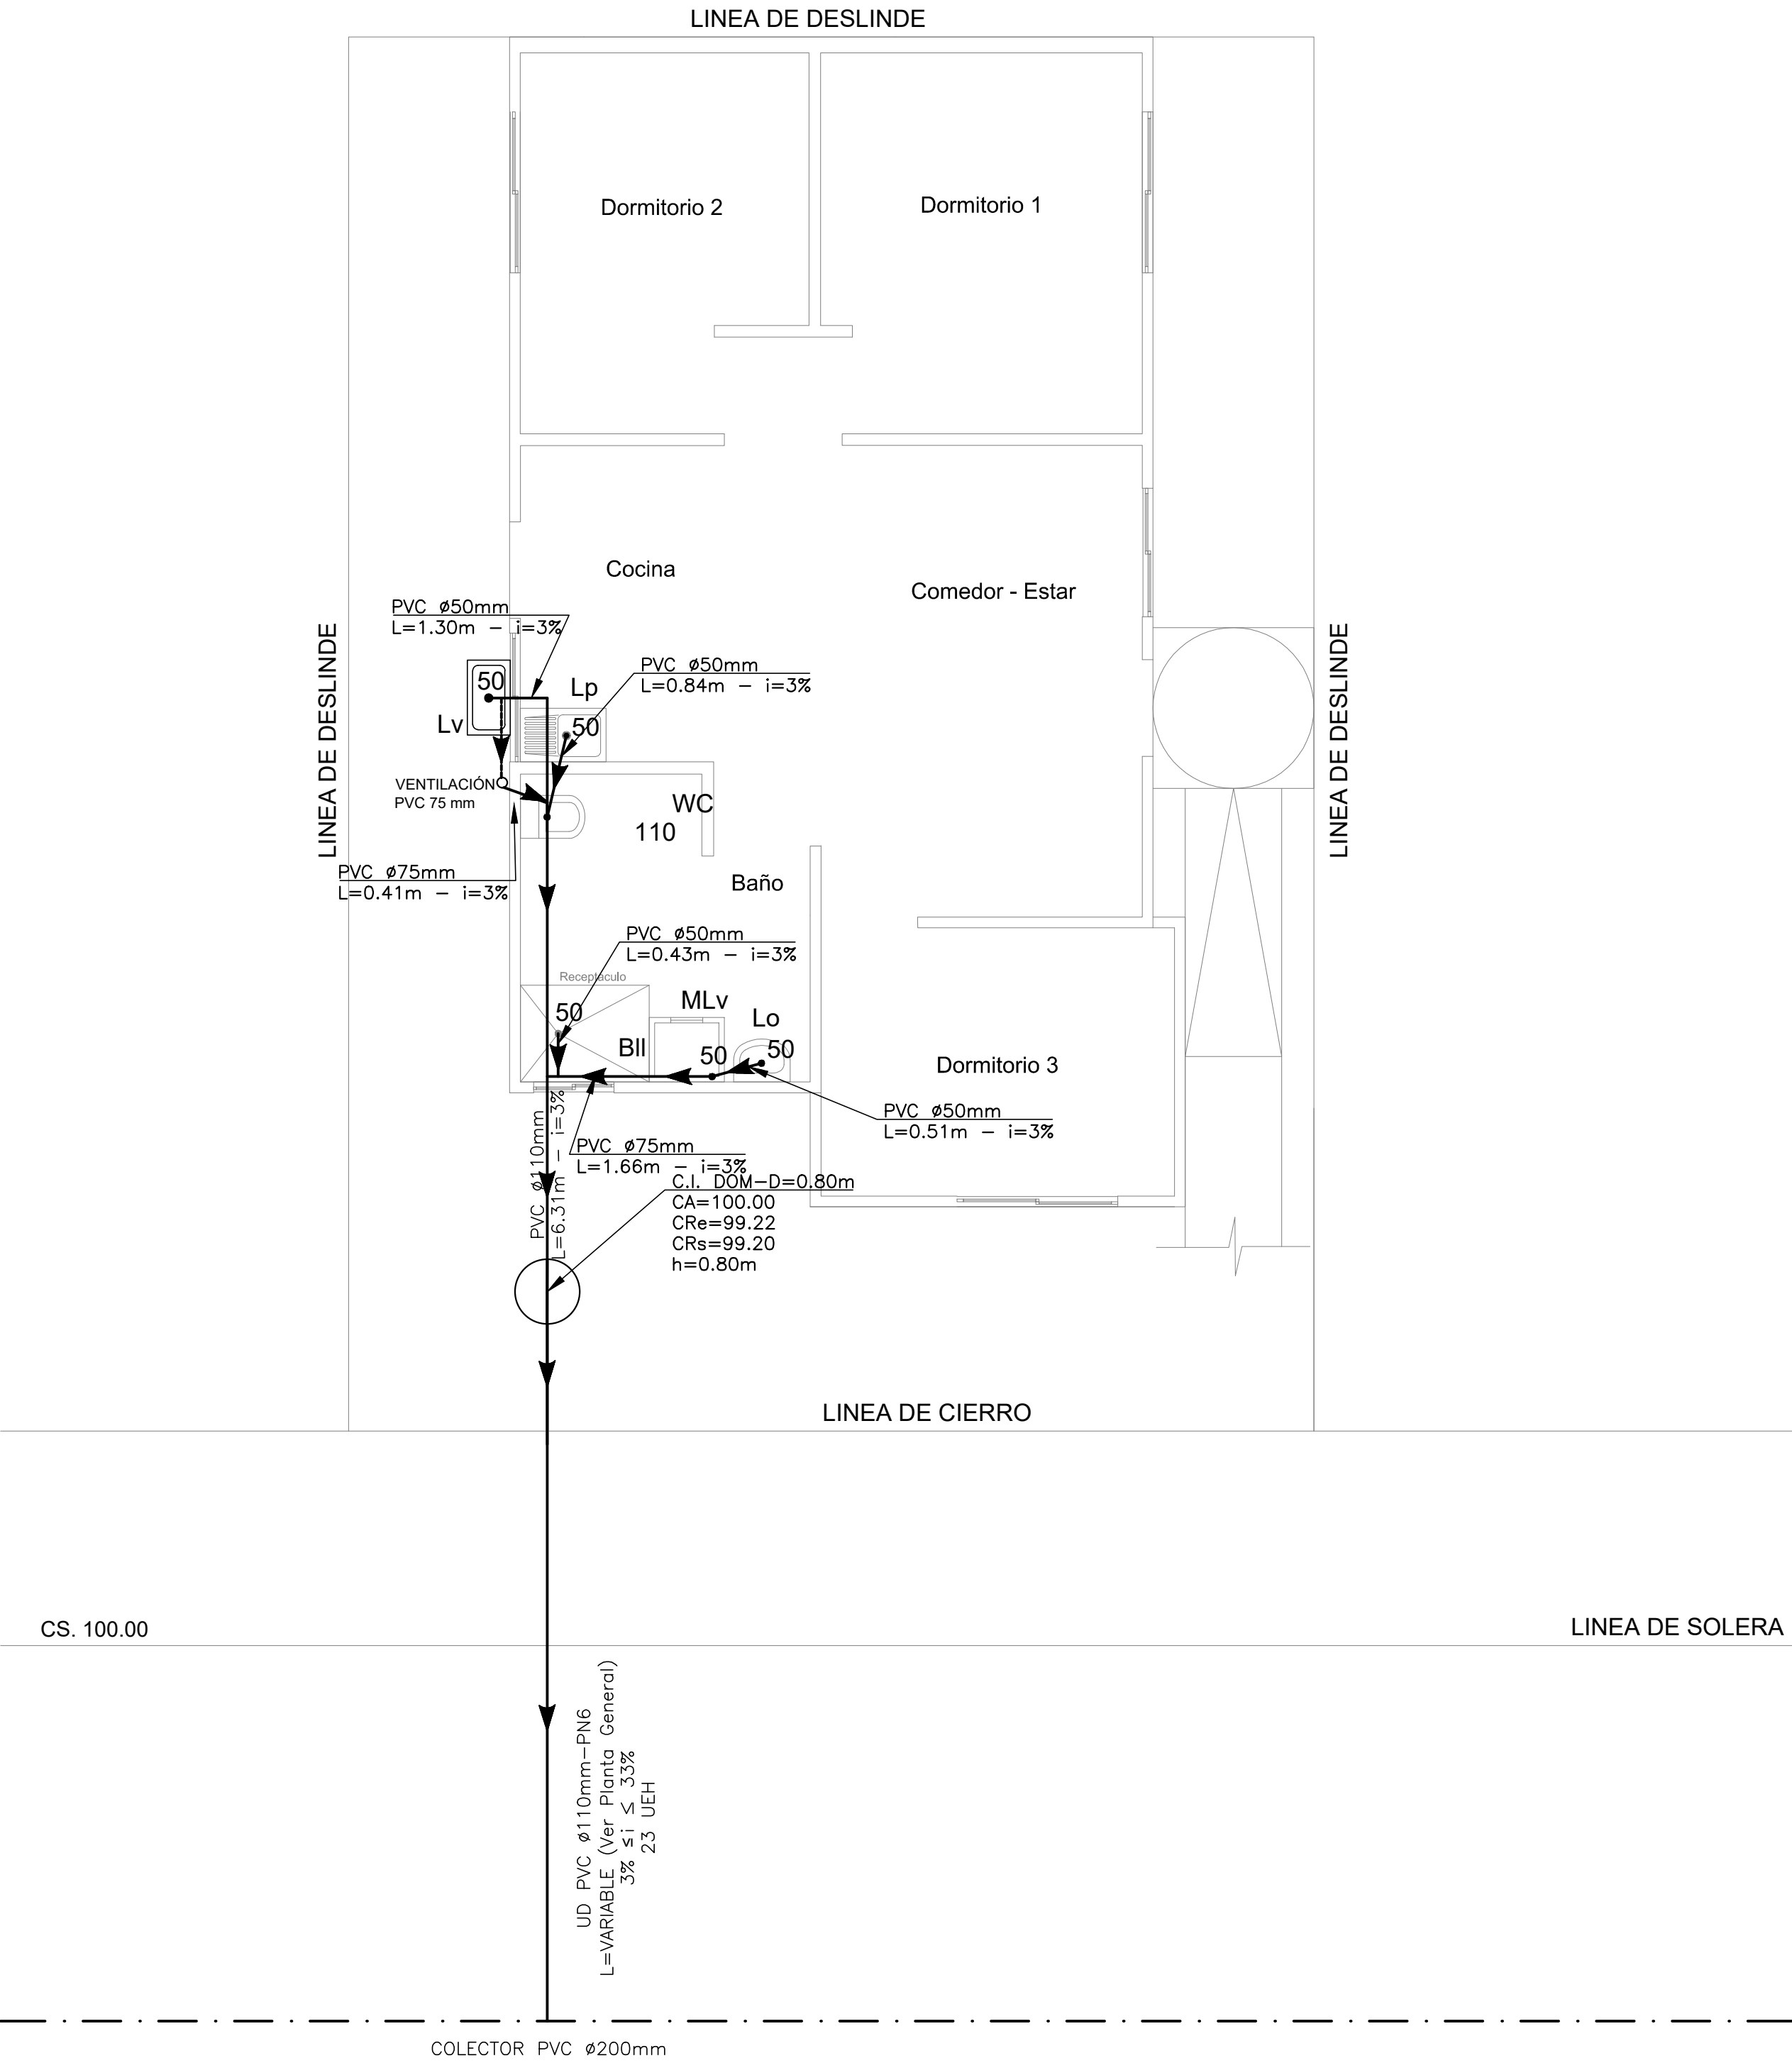

CALZADA CALLE VIA LOCAL

- NOTAS
- LAS AGUAS LLUVIAS SON ABSORBIDAS POR EL TERRENO Y ESCURREN GRANTACIONALMENTE HACIA LA CUNETA
 - LA MATERIALEDAD DE LAS TUBERIAS SANITARIAS INTERIORES SON DE PVC SANTARIO.

NOTA:
SEGUN EL ART. 11°. DEL REGLAMENTO DE INSTALACIONES DOMICILIARIAS DE AGUA POTABLE Y ALCANTARILLADO, D.S. 50 de 2002, DE OBRAS PUBLICAS, LAS INSTALACIONES DOMICILIARIAS INTERIORES DE AGUA POTABLE Y ALCANTARILLADO SON DE EXCLUSIVA RESPONSABILIDAD DEL PROPIETARIO PRIMER VENDEDOR, PROYECTISTA Y CONTRATISTA.

CUADRO U.E.H.
Clase 1

ARTEF.	CANT.	U.E.H.	TOTAL
WC	1	3	3
Lº	1	1	1
BII	1	2	2
Lp	1	3	3
Lv	1	3	3
MLv	1	3	3
T O T A L			15 U.E.H.


SIMBOLOGIA

- TUBERIA DOMICILIARIA EJECUTADA
- TUBERIA COLECTOR EJECUTADO
- SENTIDO DE LA DESCARGA
- INODORO (Wc)
- LAVAMANO (Lo)
- BAÑO TINA (Bo)
- LAVAPLATO (Lp)
- LAVADERO (Lv)
- MÁQUINA LAVADORA (MLav)

PROYECTO PUBLICO ALC N°18.379
DESTINO : HABITACIONAL - VIVIENDA TIPO E

PROYECTO INSTALACION DE ALCANTARILLADO DOMICIAR

PROYECTO :	DEFINITIVO	LAMINA
Nº	Fecha	Nº 5 DE 6
AVISO DE INICIO N°_NNSS_1-3SOZAVU FECHA_09.05.2022_		
CERTIFICADO DE FACTIBILIDAD N° 000804 FECHA 27.01.2022		
CALLE O PASAJE	: AVENIDA LOS LIBERTADORES	
NUMERO MUNICIPAL	: 1.111	
LOTEO O POBLACIÓN	: AIRES DEL MONTE	
NUMERO ROL SII	: 256-7	
COMUNA	: EL MONTE	

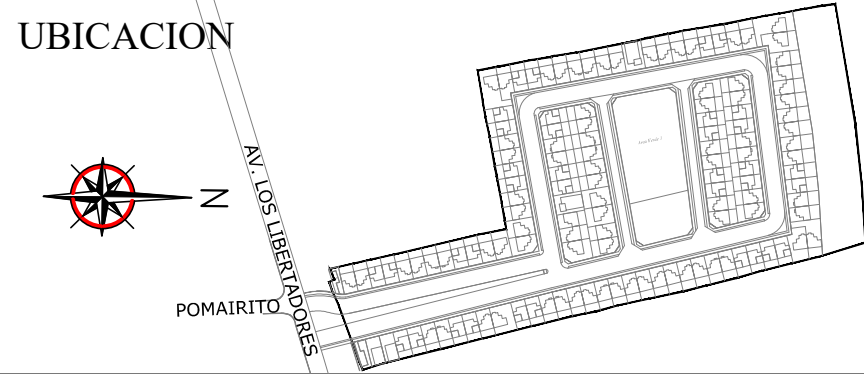

FIRMAS

PROYECTISTA	PROPIETARIO
Nombre : JUAN CARLOS DIAZ ACURRIE Profesion : INGENIERO CIVIL RUT : 4.107.962-2 Domicilio : NAPOLEON 3565 OF.1301-LAS CONDES	Nombre : INMOBILIARIA SAN IGNACIO SPA Representante Legal : JAIME IGNACIO ABURTO GUEVARA Rut : 13.830.457-4 Domicilio : SAN ANTONIO N°19 - OFICINA 805 - STGO.
CONTRATISTA	PROYECTO DEFINITIVO CERTIFICADO DE RECEPCION
Nombre : LUIS FERNANDO CAZOR BENITEZ RUT : 3.922.196-9 Domicilio : AV. EL PARQUE N°5339 OF.309 HUECHURABA Telefono : 2-26724930	Nº Fecha
FIRMA EMPRESA DE SERVICIOS SANITARIOS.	