




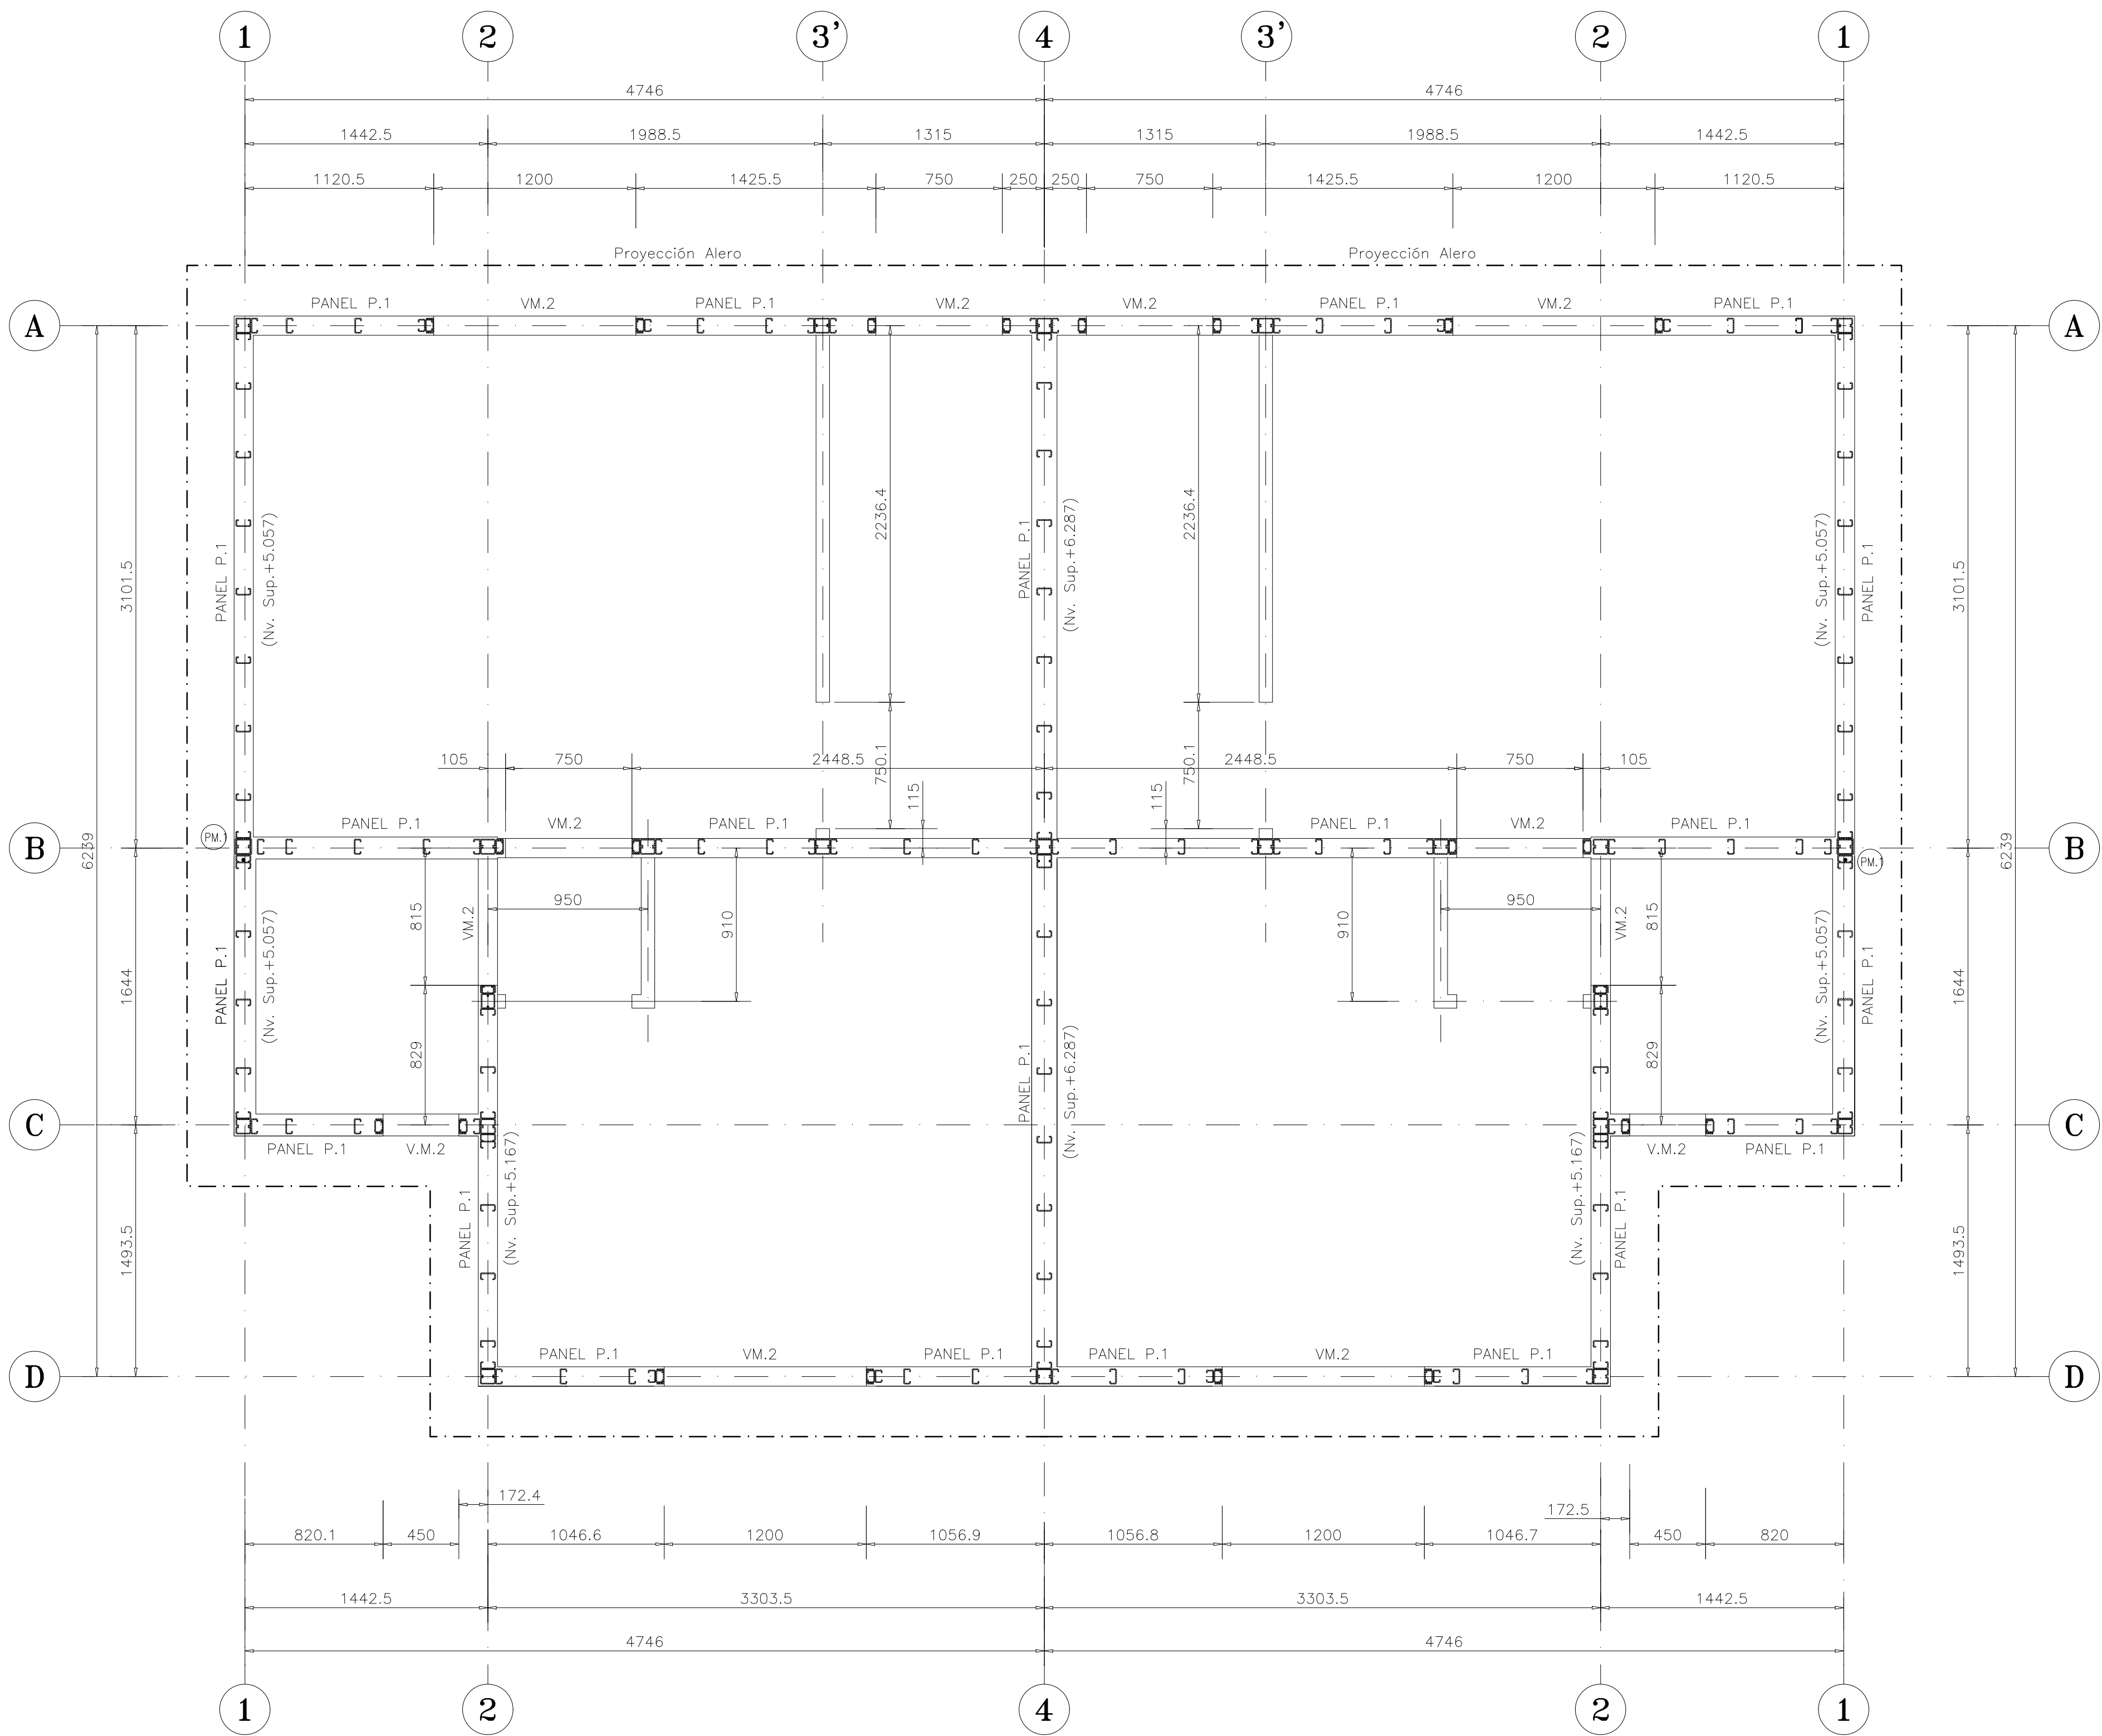


PLANTA DE ESTRUCTURA 2ºPISO
ESCALA 1:25

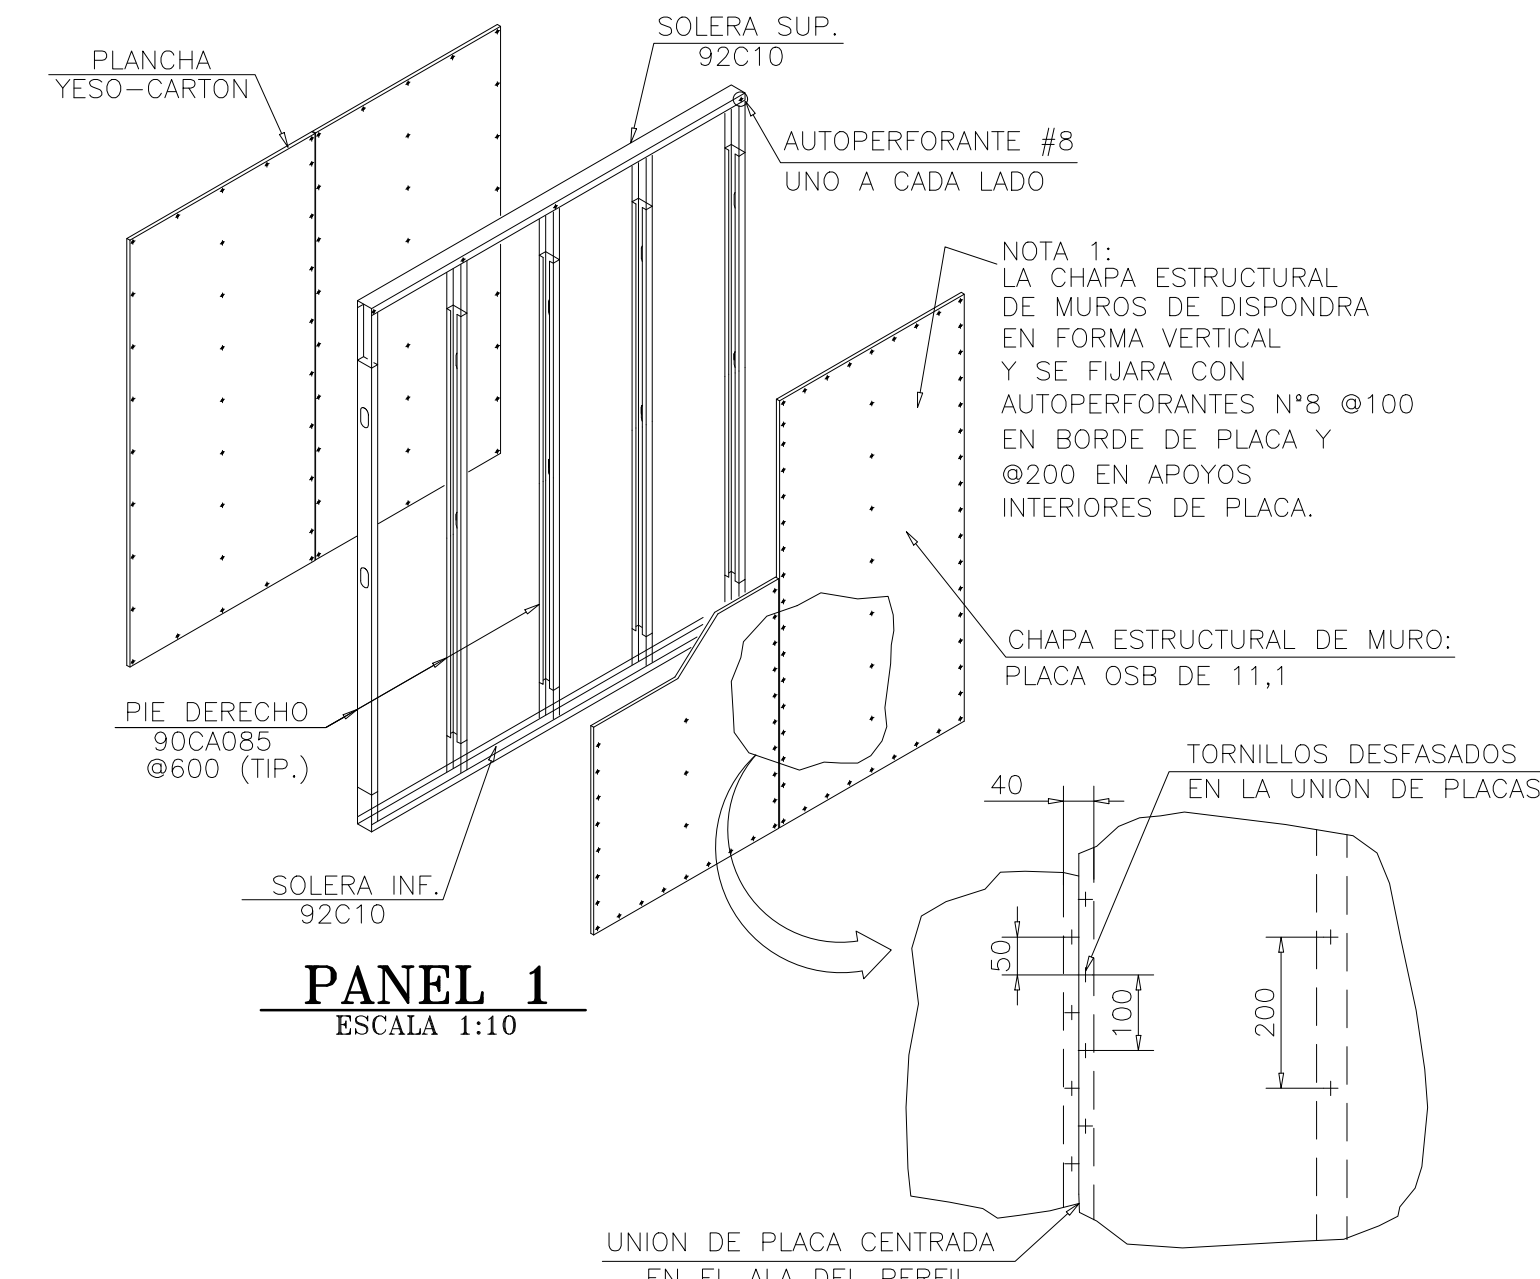

PANEL 1
ESCALA 1:10

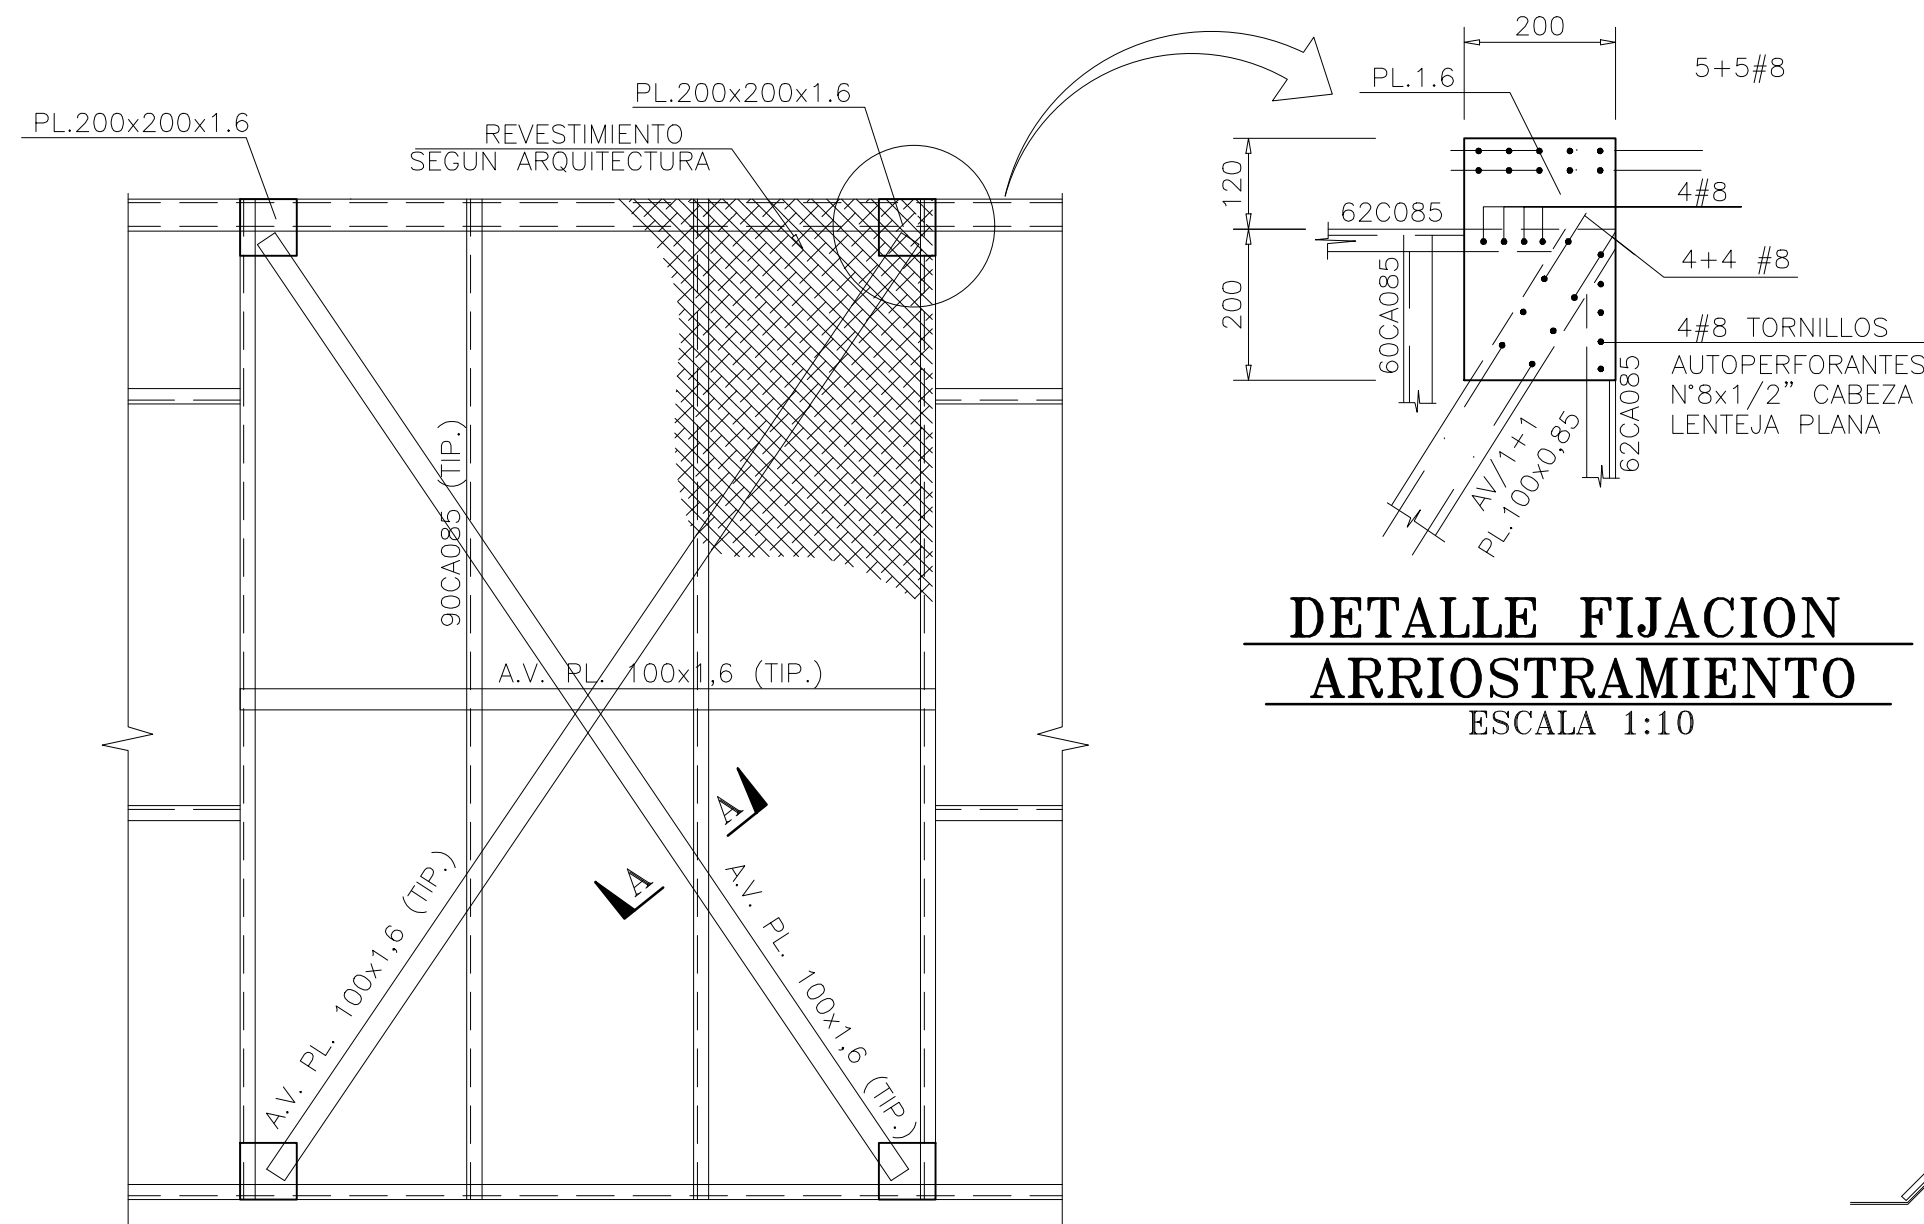


ARRIOSTRAMIENTO A.V.
PANEL 2
60CA085@400
ESCALA 1:10

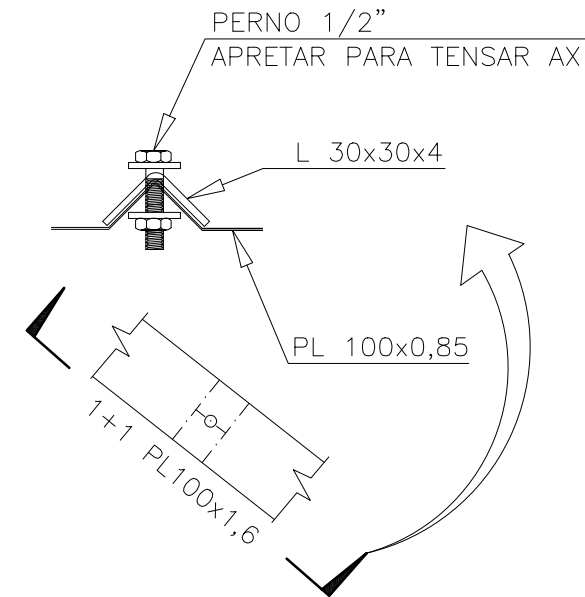


SECCION A-A
ESCALA 1:20

CANTIDAD DE AUTOPERFORANTES & CLINCH PARA UNION DE MONTANTES Y DIAGONALES A CUERDAS SUPERIORES E INFERIORES DE CERCAS		
PERFIL (MONTANTE & DIAGONAL)	CANTIDAD MINIMA DE AUTOPERF. #10x3/4"	CANTIDAD MINIMA DE CLINCH
40CA085	3	4
60CA085	5	7
90CA085	6	8
100CA085	8	11
150CA085	12	16


NOTA IMPORTANTE: CUALQUIER INDICACION DE AUTOPERFORANTES MOSTRADA EN DETALLES O CERCAS PREVALECE SOBRE ESTA TABLA

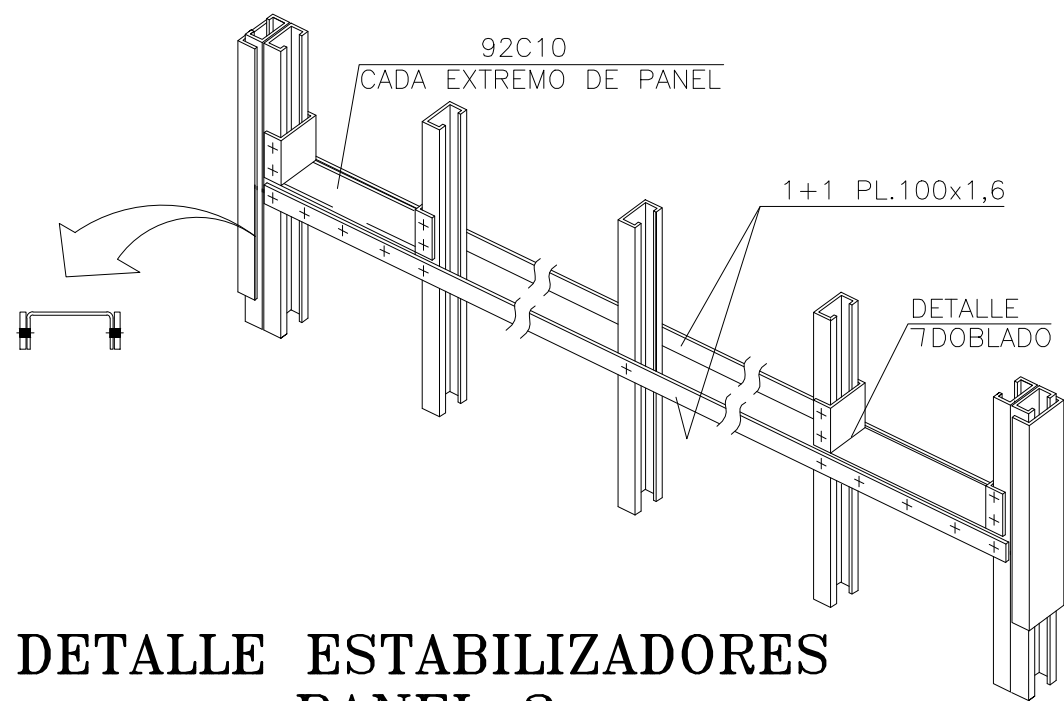

DETALLE ESTABILIZADORES
PANEL 2
S/ESCALA

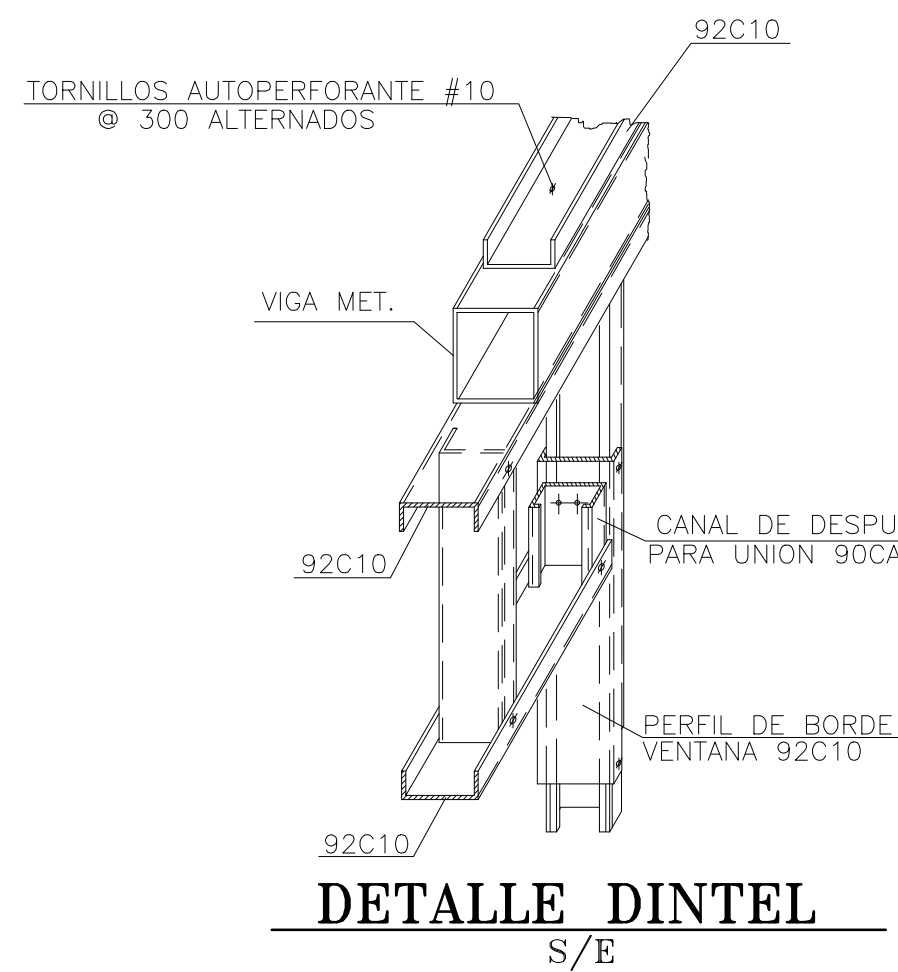

DETALLE DINTEL
S/E

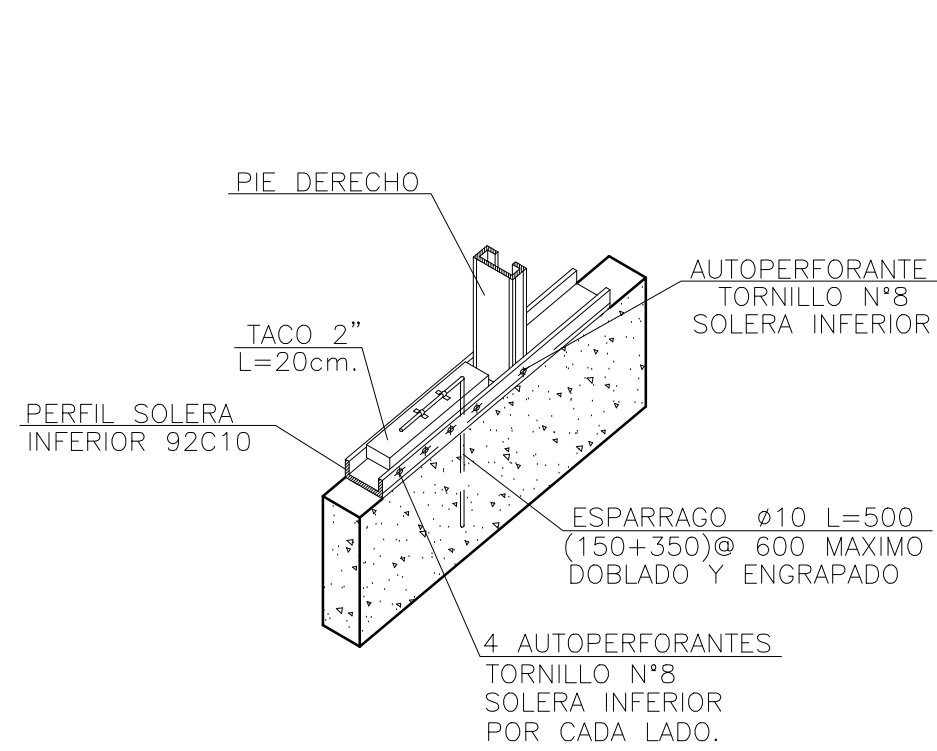

UNION SOLERA A
VIGA DE FUNDACION

NOMENCLATURA: N.S.F.= NIVEL SELLO FUNDACION N.S.L.= NIVEL SUPERIOR LOSA N.S.L.F.= NIVEL SUPERIOR LOSA FUNDACION S.I.C.= SALVO INDICACION CONTRARIA A.V.= ARRIOSTRAMIENTO VERTICAL J.D.= JUNTA DE DILATACION S.O.= SEGUN OBRA A.V.= ARRIOSTRAMIENTO VERTICAL N.I.= NIVEL INFERIOR N.S.= NIVEL SUPERIOR E.L.= NIVEL EN ELEVACION										APROBADO MARIO PINTO M. 02-02-22			PROYECTO : CONJUNTO HABITACIONAL AIRES DE EL MONTE			Nº OBRA 2021-39
EMITIDO PARA REVISION										REVISADO MARIO PINTO M. 02-02-22			PROPIETARIO : INMOBILIARIA SAN IGNACIO SPA RUT : 76.452.974-K			Nº LAMINA
OBSERVACIONES										DIBUJO MARION DELGADO F.D. 02-02-22			CONTENIDO : PLANTA DE ESTRUCTURA 2º PISO CASA C-D CORTES Y DETALLES			E-103C-D
PLANOS DE REFERENCIA										POR FECHA FIRMA			FECHA : ENERO 2022			REVISION : 0
MODIFICACIONES										APROBACION DEL PROYECTO			ESCALA : INDICADAS			FORMATO : A0

IIP
MP INGENIEROS LTDA

JOSE LUIS ARANDELA N°23 01 102
FONO 562.234.9850 - 562.234.9860 ALICIA
www.mpinjeneros.cl - info@mpingenieros.cl