




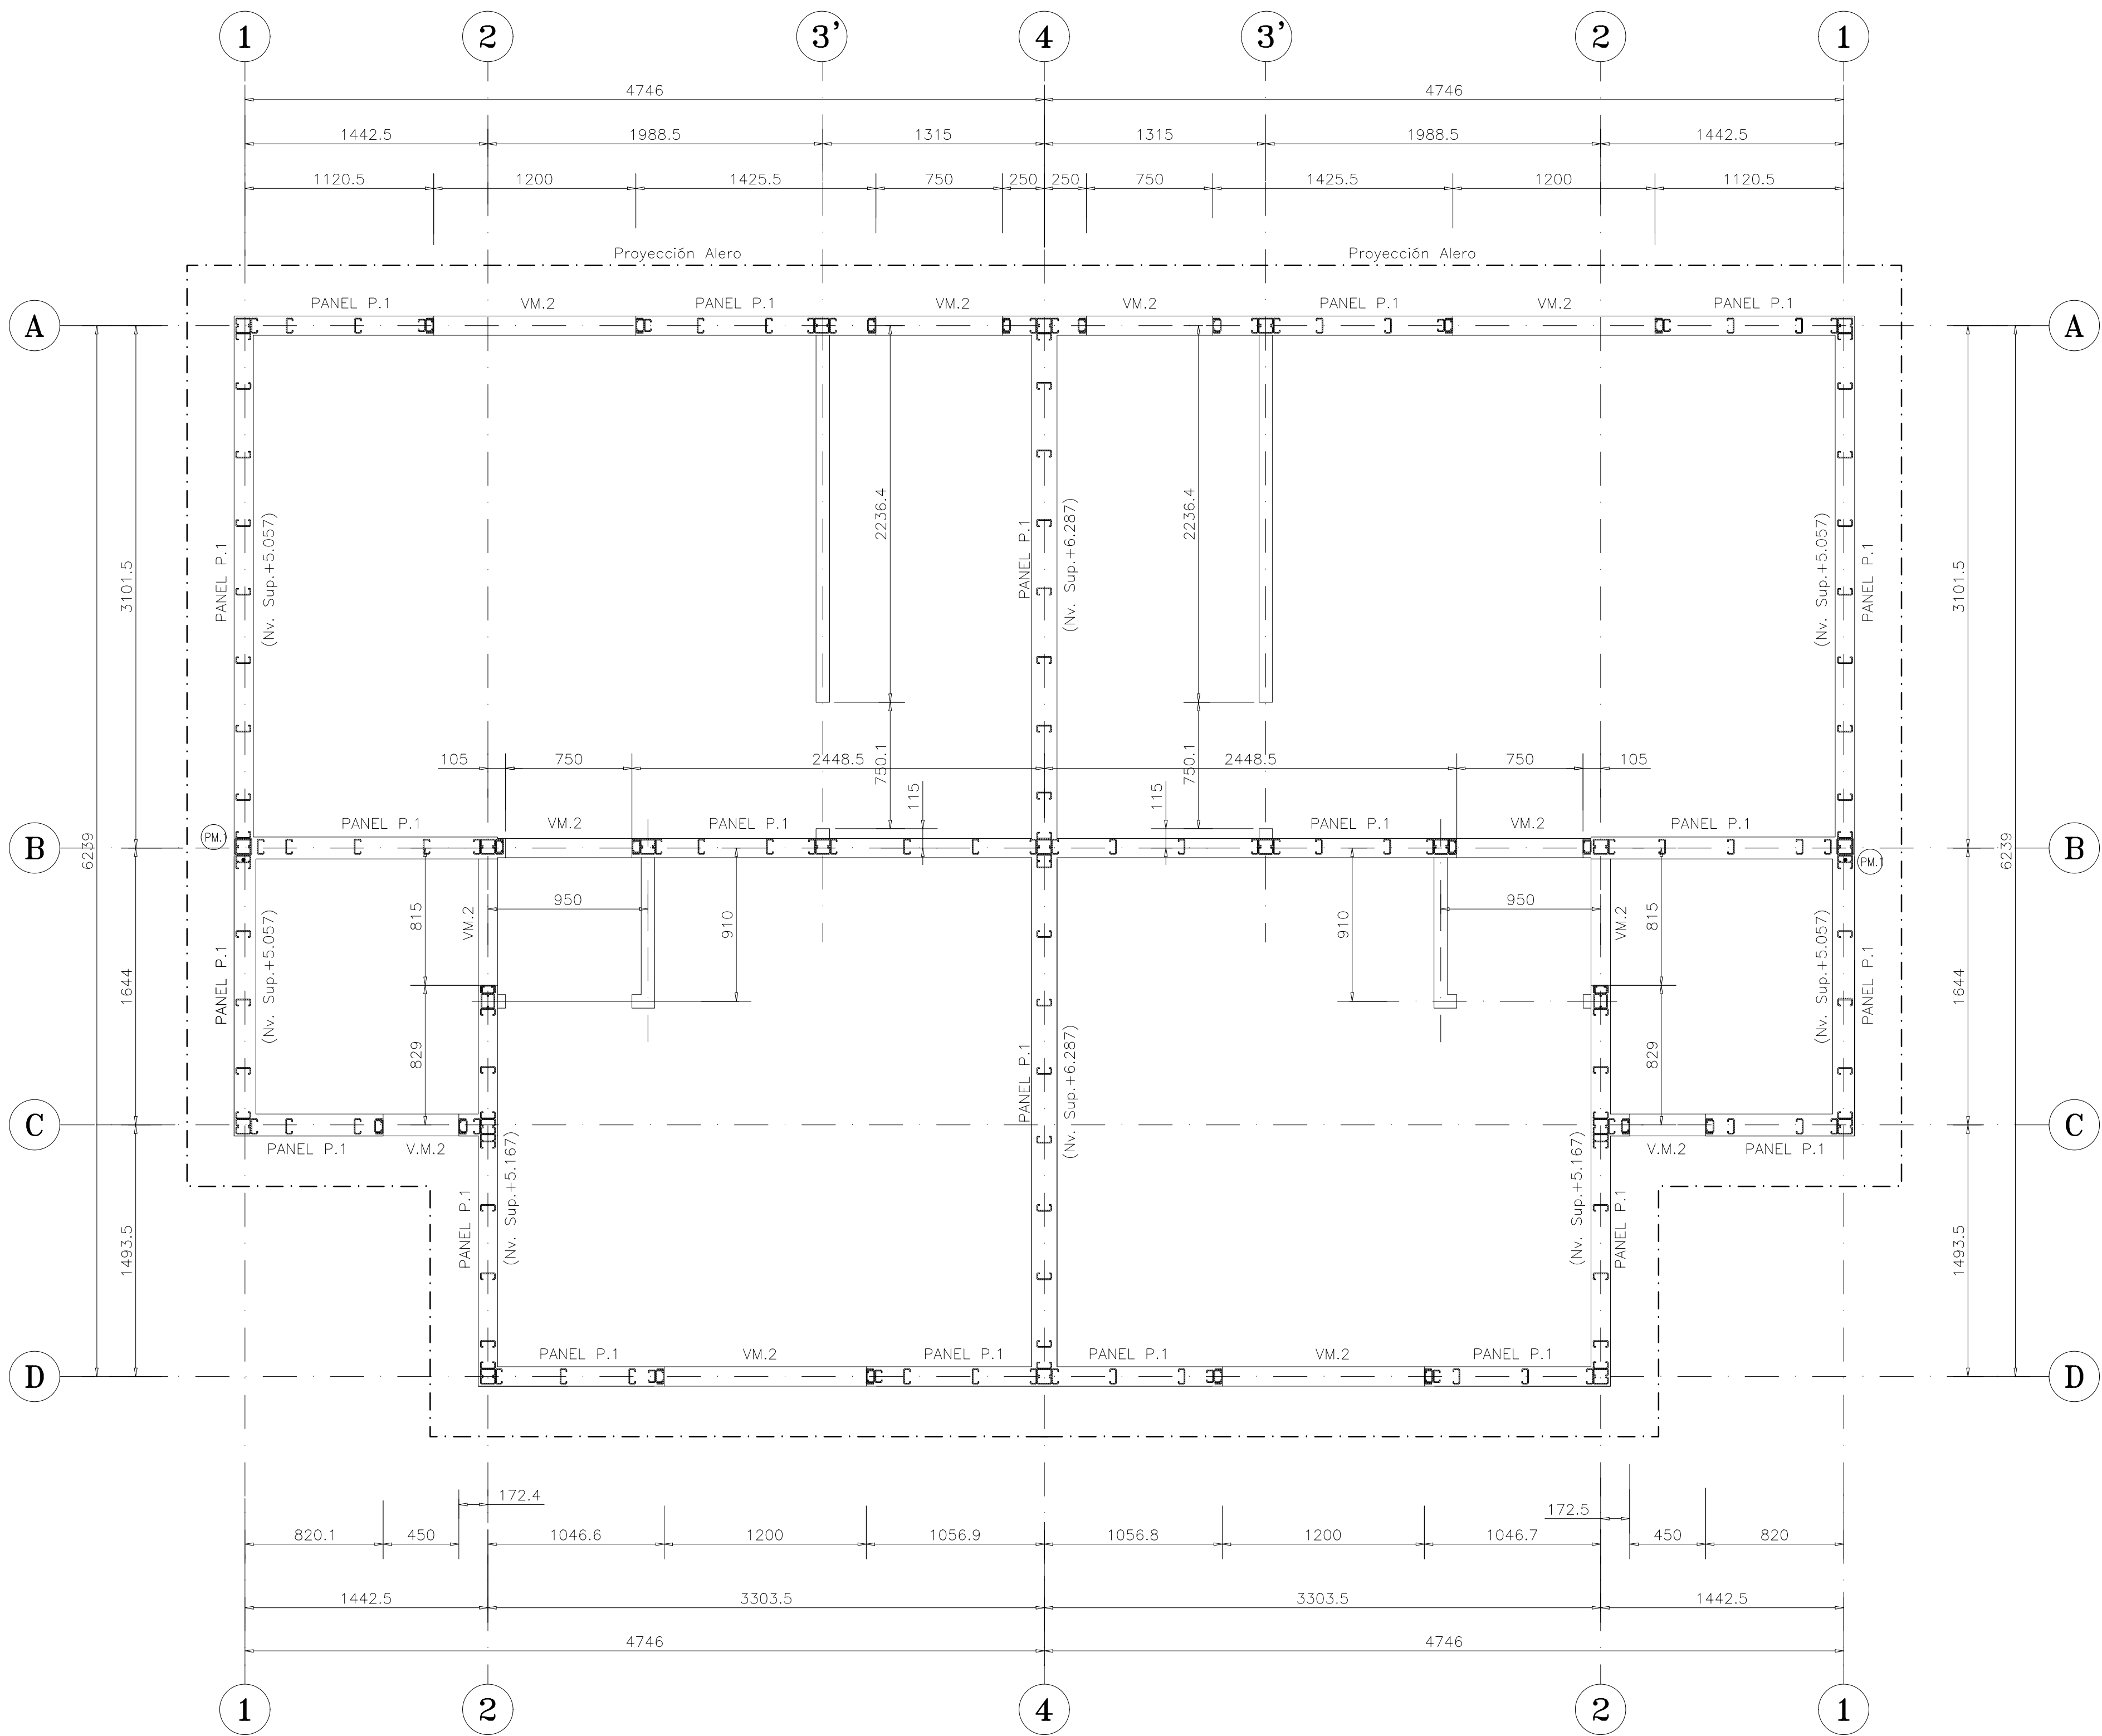


PLANTA DE ESTRUCTURA 2ºPISO
ESCALA 1:25

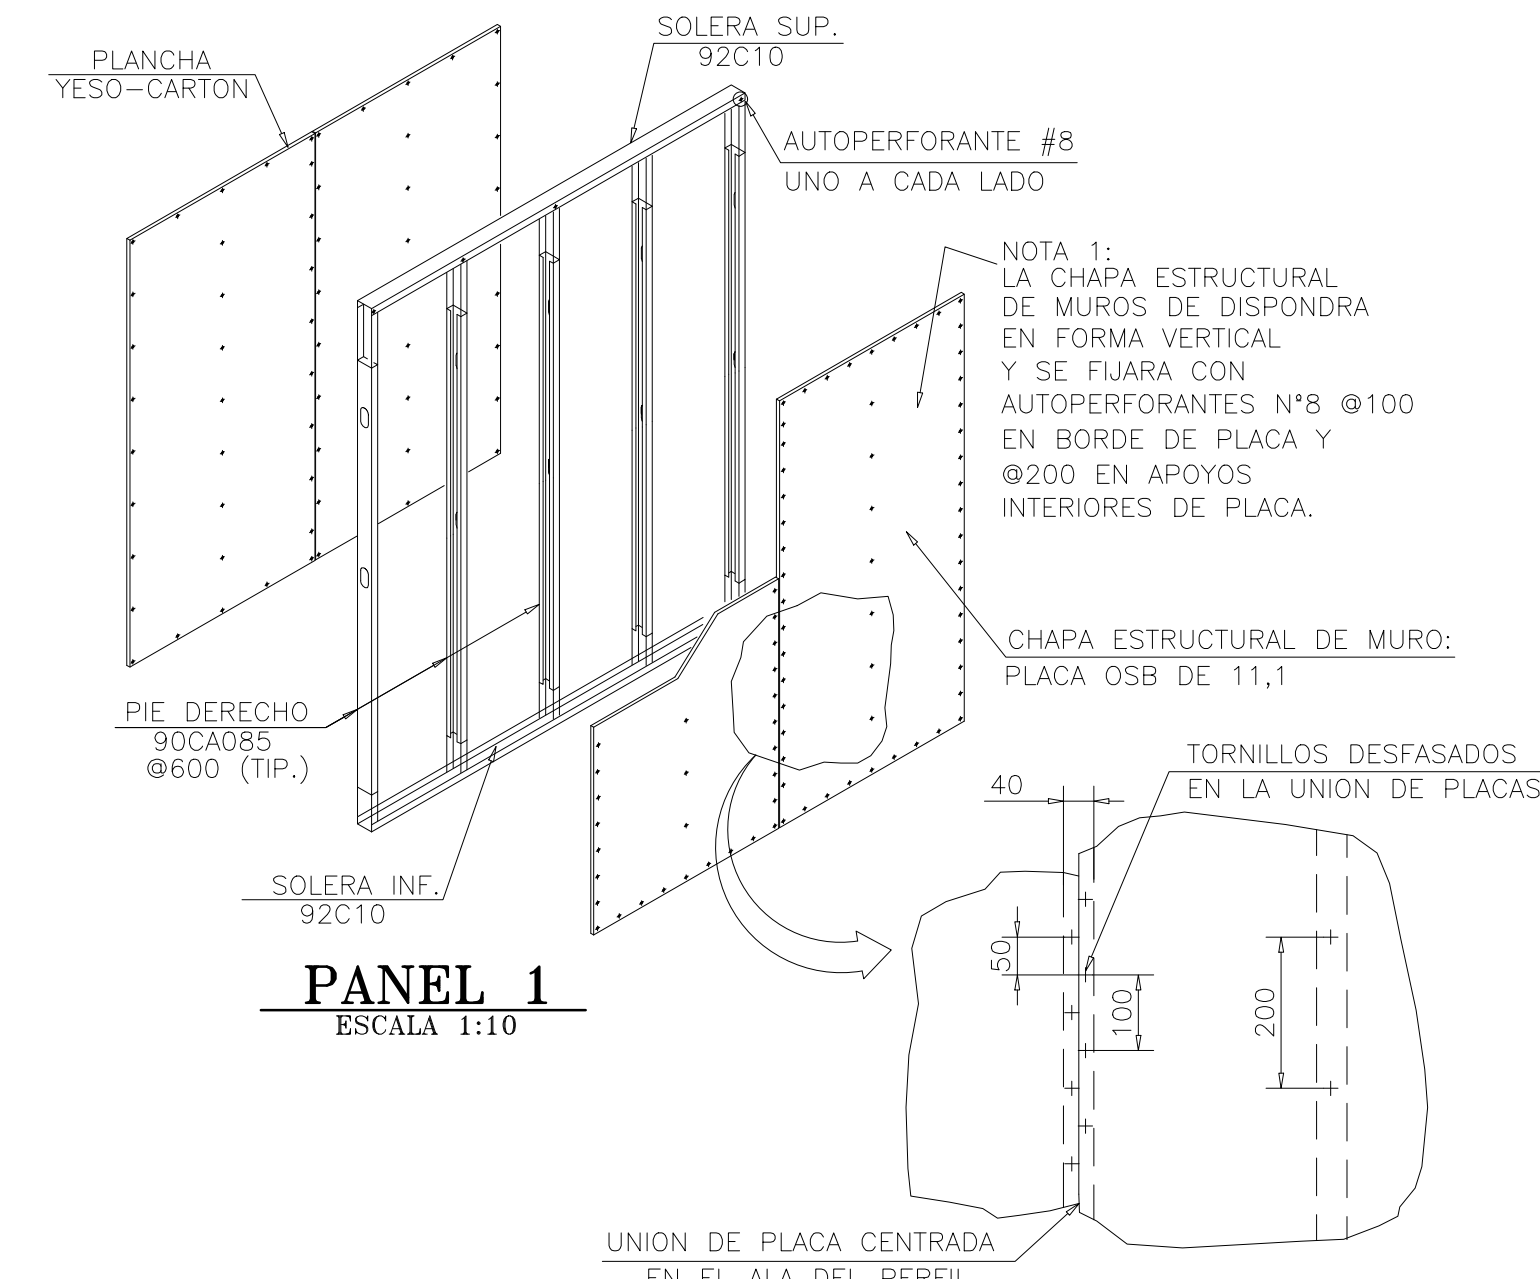

PANEL 1
ESCALA 1:10

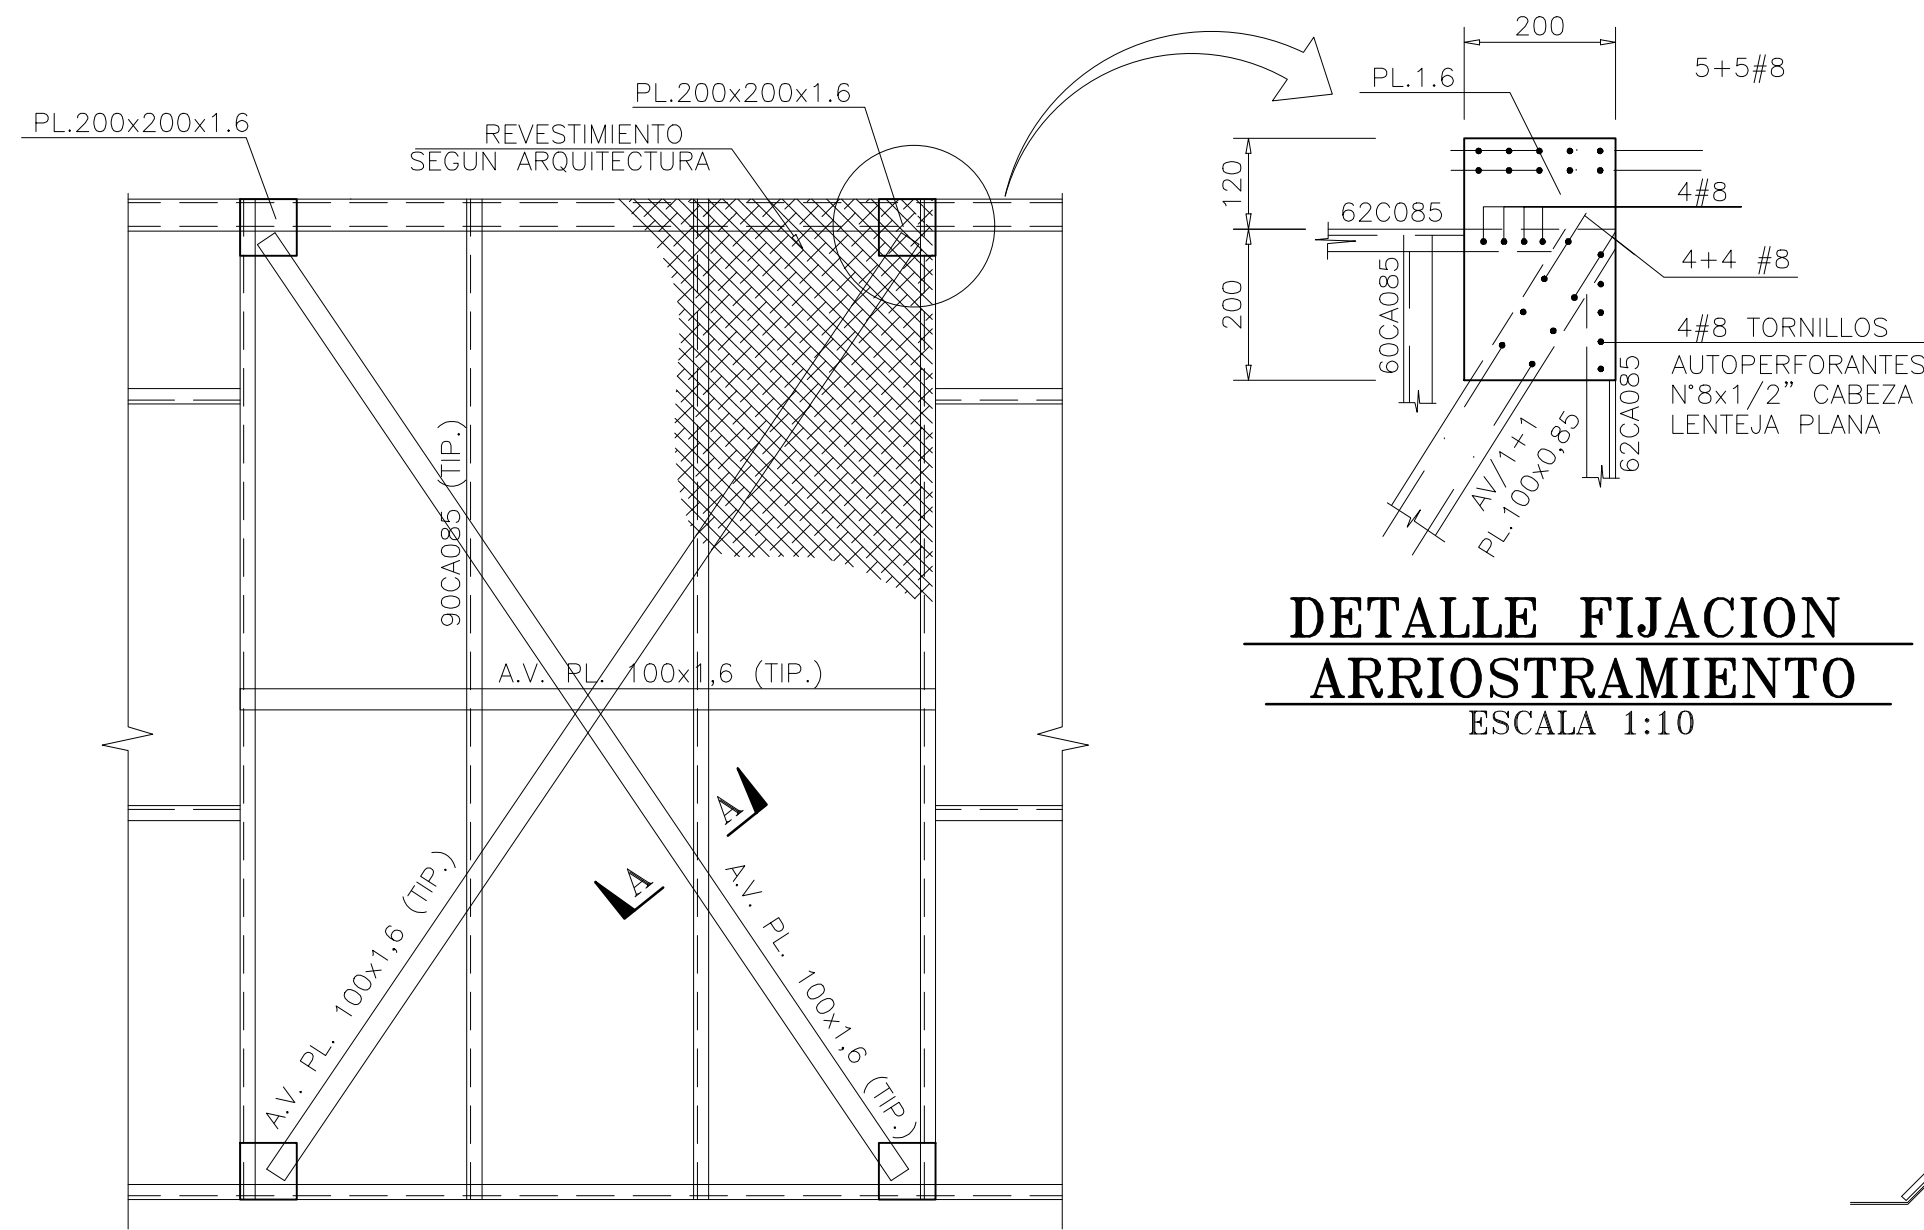


ARRIOSTRAMIENTO A.V.
PANEL 2
60CA085@400
ESCALA 1:10

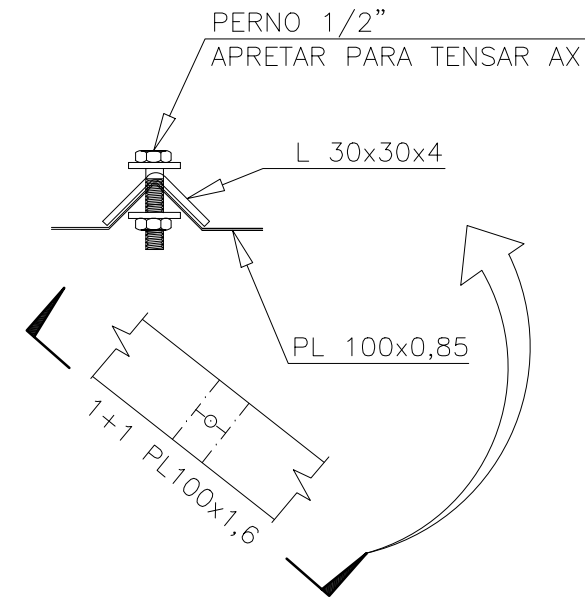


SECCION A-A
ESCALA 1:20

CANTIDAD DE AUTOPERFORANTES & CLINCH PARA UNION DE MONTANTES Y DIAGONALES A CUERDAS SUPERIORES E INFERIORES DE CERCAS		
PERFIL (MONTANTE & DIAGONAL)	CANTIDAD MINIMA DE AUTOPERF. #10x3/4"	CANTIDAD MINIMA DE CLINCH
40CA085	3	4
60CA085	5	7
90CA085	6	8
100CA085	8	11
150CA085	12	16


NOTA IMPORTANTE: CUALQUIER INDICACION DE AUTOPERFORANTES MOSTRADA EN DETALLES O CERCAS PREVALECE SOBRE ESTA TABLA

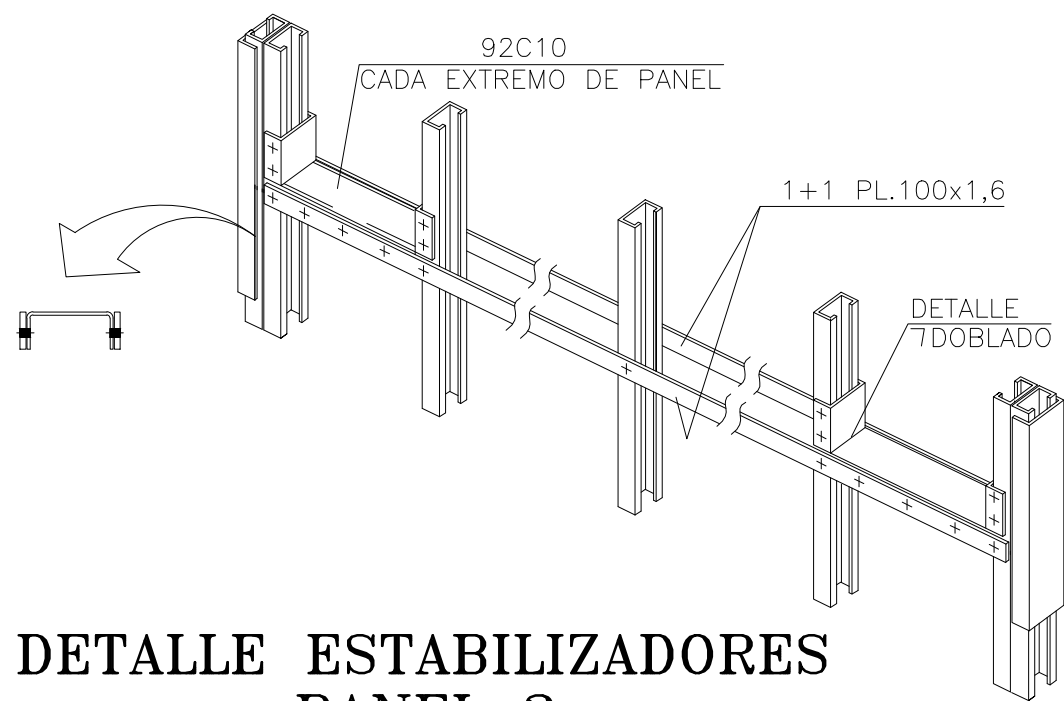

DETALLE ESTABILIZADORES
PANEL 2
S/ESCALA

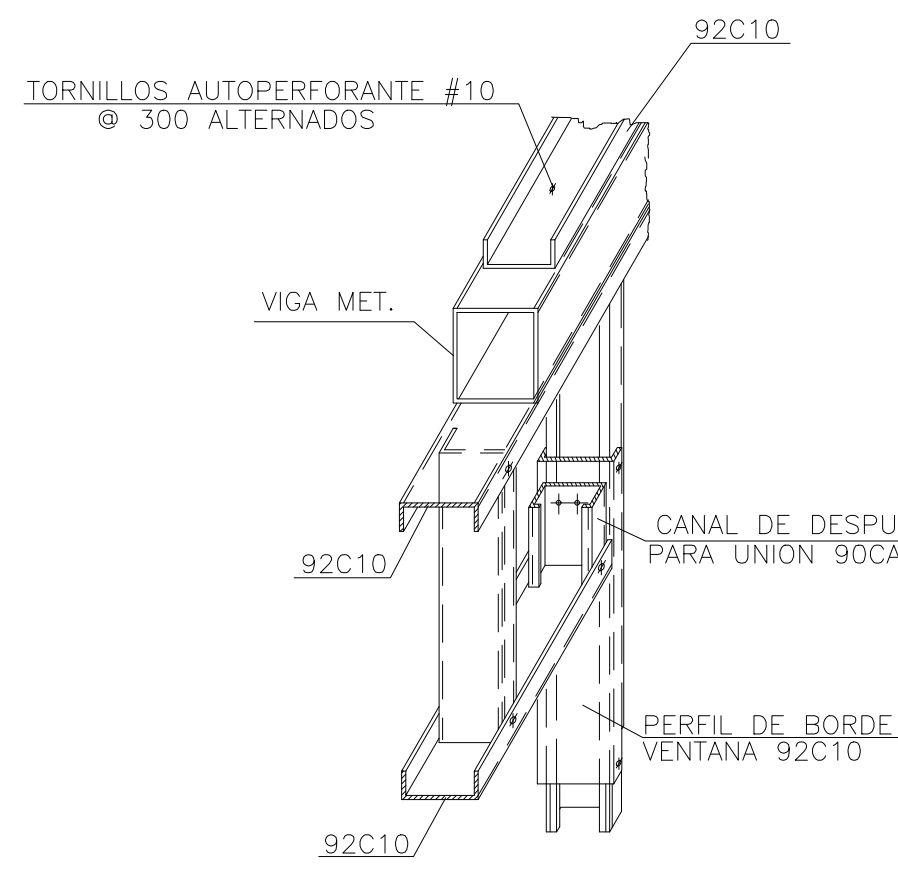

DETALLE DINTEL
S/E

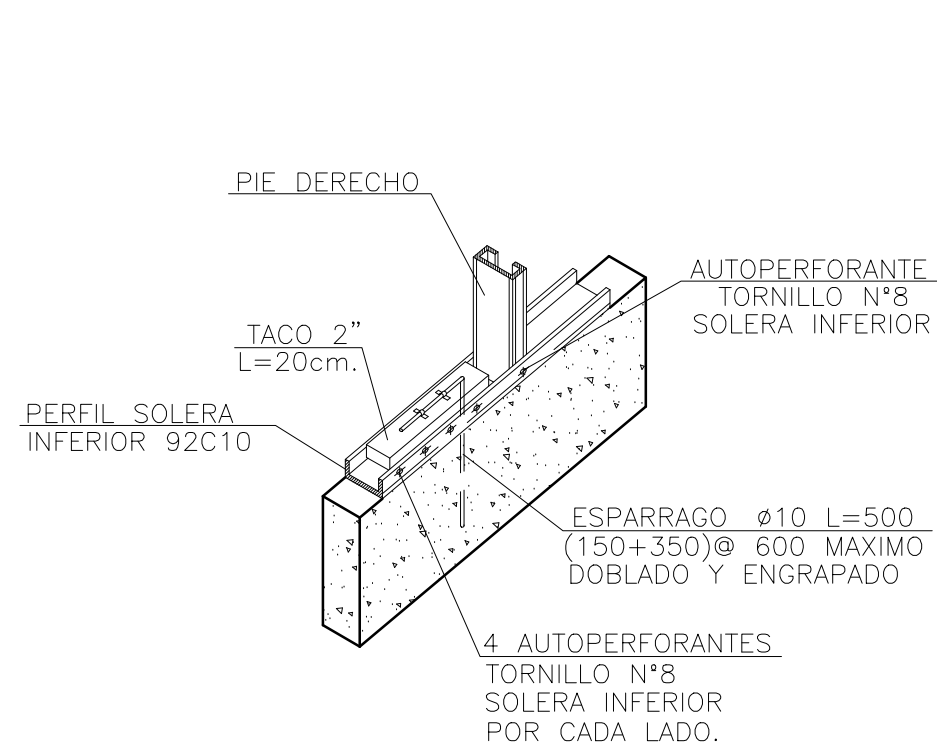

UNION SOLERA A
VIGA DE FUNDACION

NOMENCLATURA: N.S.F.= NIVEL SELLO FUNDACION N.S.L.= NIVEL SUPERIOR LOSA N.S.L.F.= NIVEL SUPERIOR LOSA FUNDACION S.L.C.= SALVO INDICACION CONTRARIA A.V.= ARRIOSTRAMIENTO VERTICAL J.D.= JUNTA DE DILATACION S.O.= SEGUN OBRA A.V.= ARRIOSTRAMIENTO VERTICAL N.I.= NIVEL INFERIOR N.S.= NIVEL SUPERIOR E.L.= NIVEL EN ELEVACION										APROBADO MARIO PINTO M. 02-02-22			PROYECTO : CONJUNTO HABITACIONAL AIRES DE EL MONTE			Nº OBRA 2021-39	
REVISADO MARIO PINTO M. 02-02-22										DIBUJO MARION DELGADO F.D. 02-02-22			PROPIETARIO : INMOBILIARIA SAN IGNACIO SPA RUT : 76.452.974-K			Nº LAMINA E-103C-D	
Nº NOMBRE										POR			FECHA			FECHA : ENERO 2022	
PLANOS DE REFERENCIA										MODIFICACIONES			APROBACION DEL PROYECTO			ESCALA : INDICADAS	
																FORMATO : A0	
																REVISION : 0	