




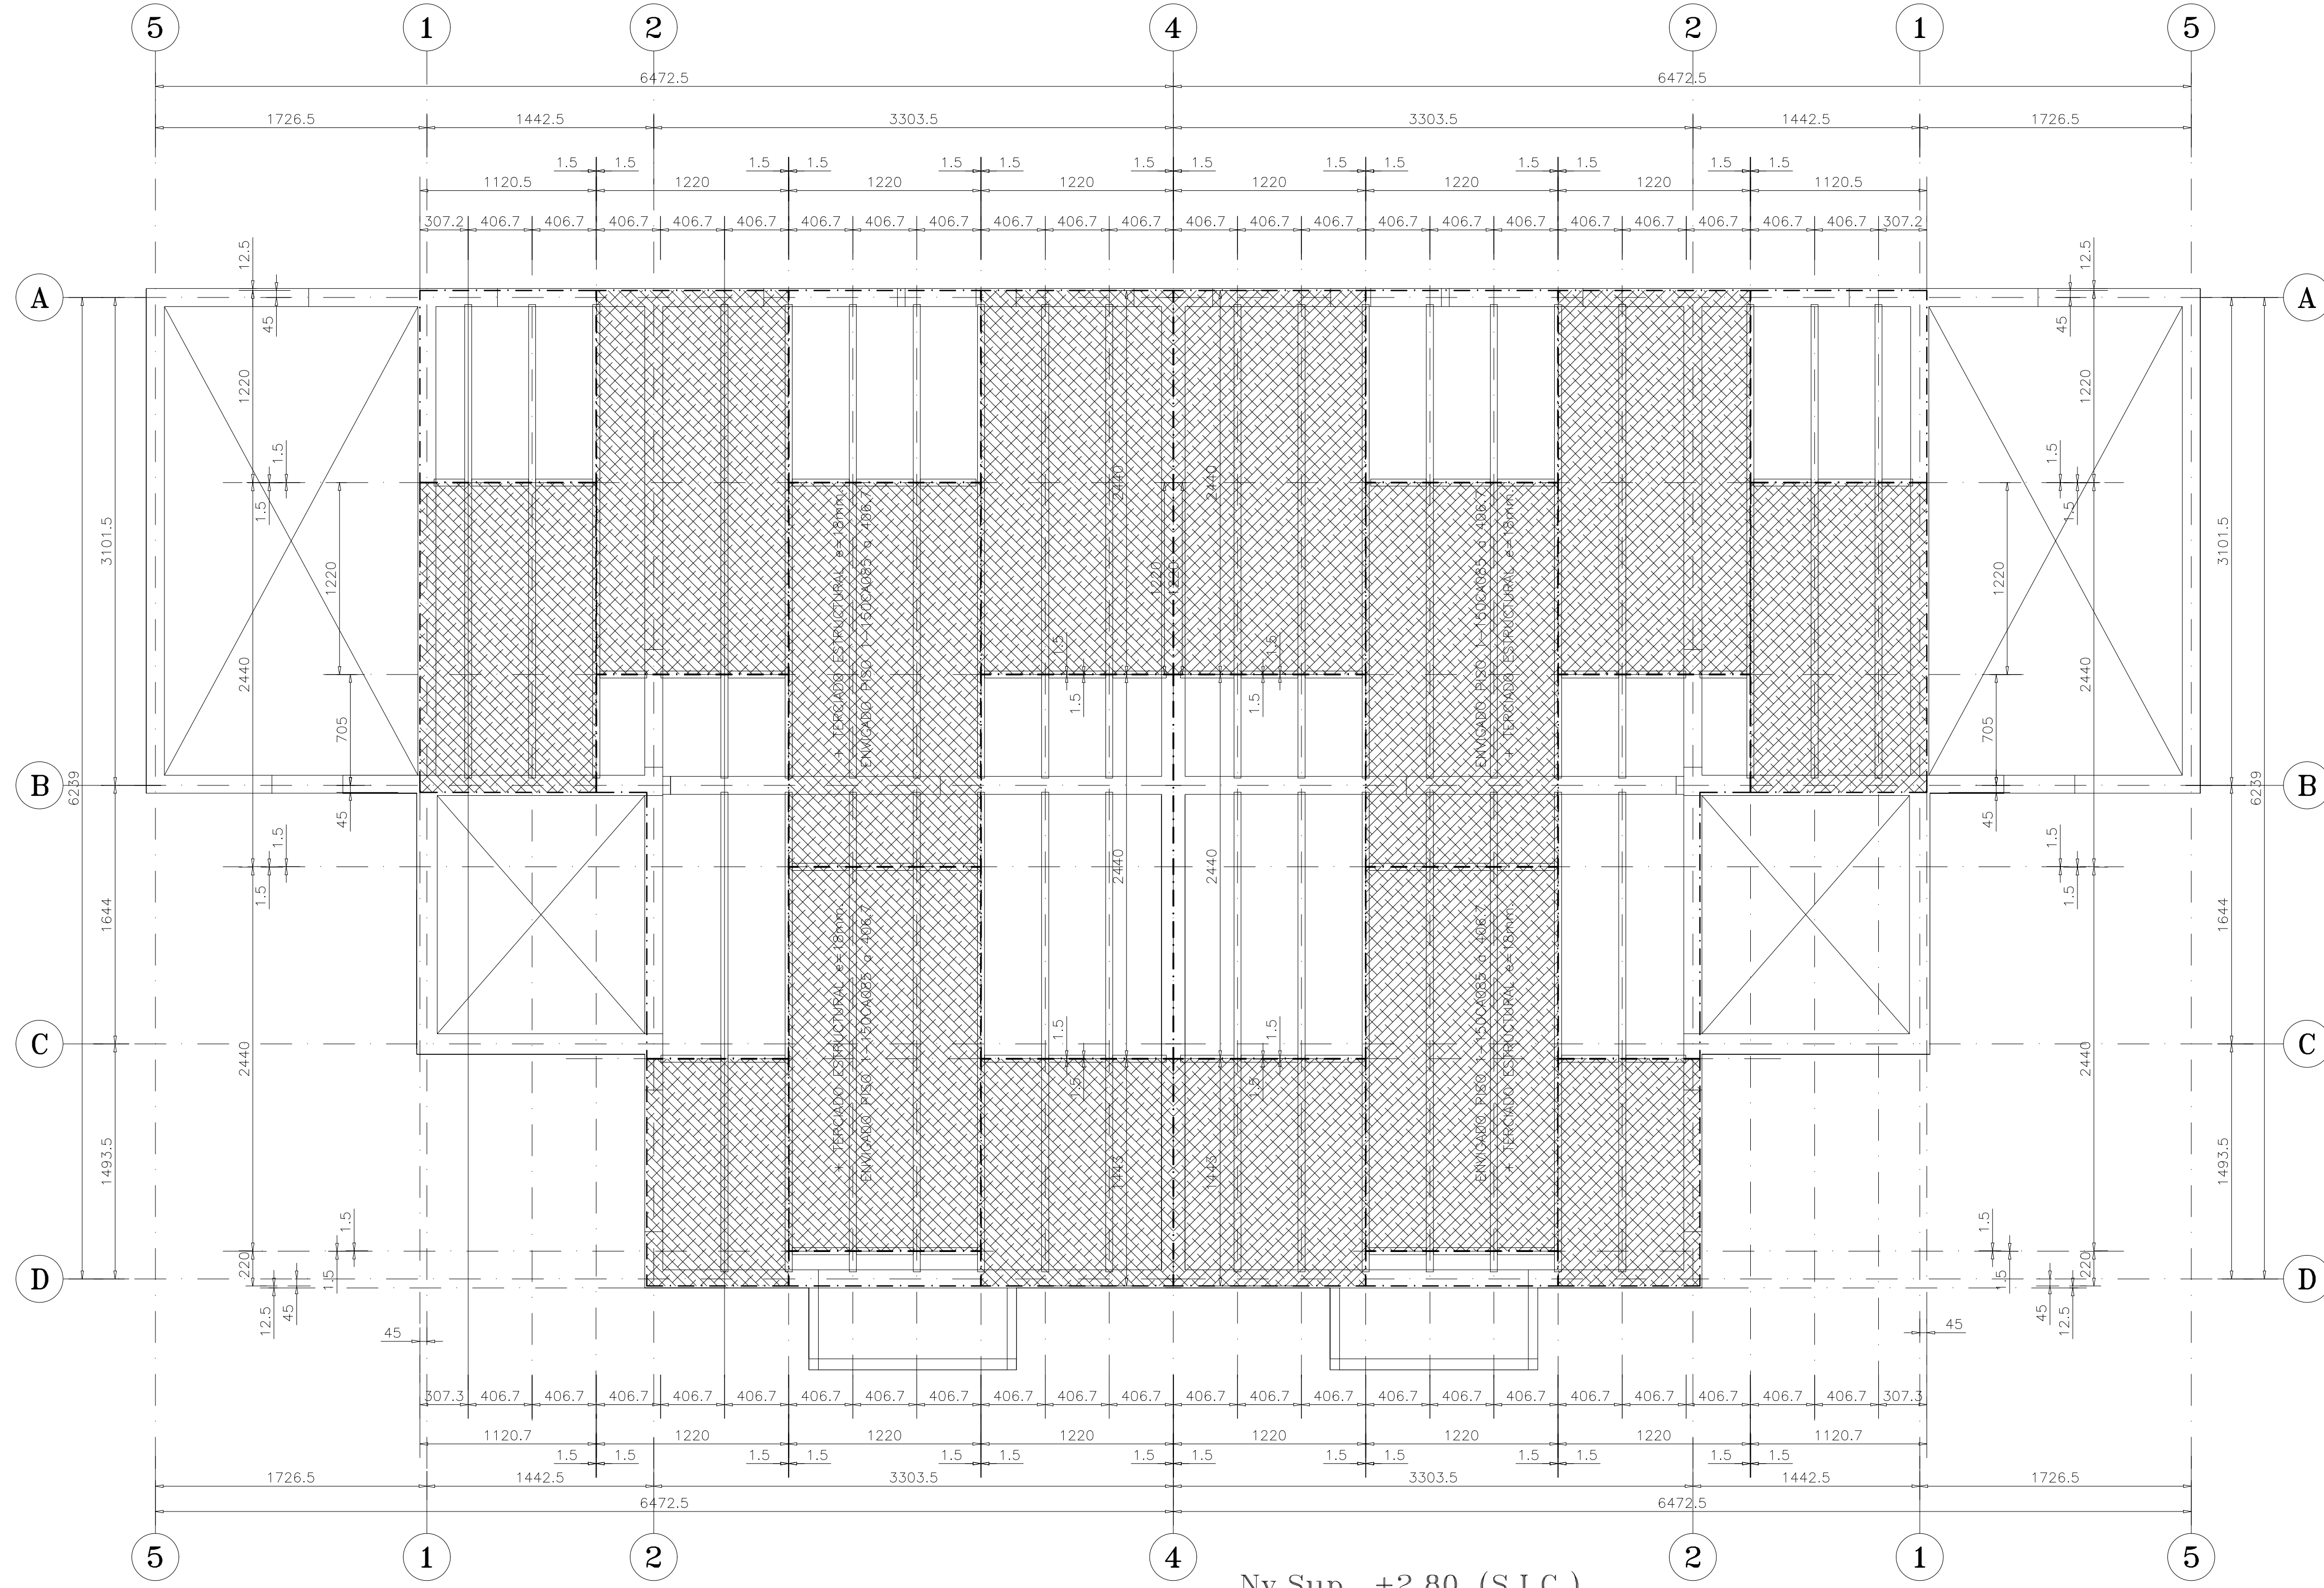


Nv.Sup. +2.80 (S.I.C.)
PLANTA ENVIGADO DE PISO
ESCALA 1:25

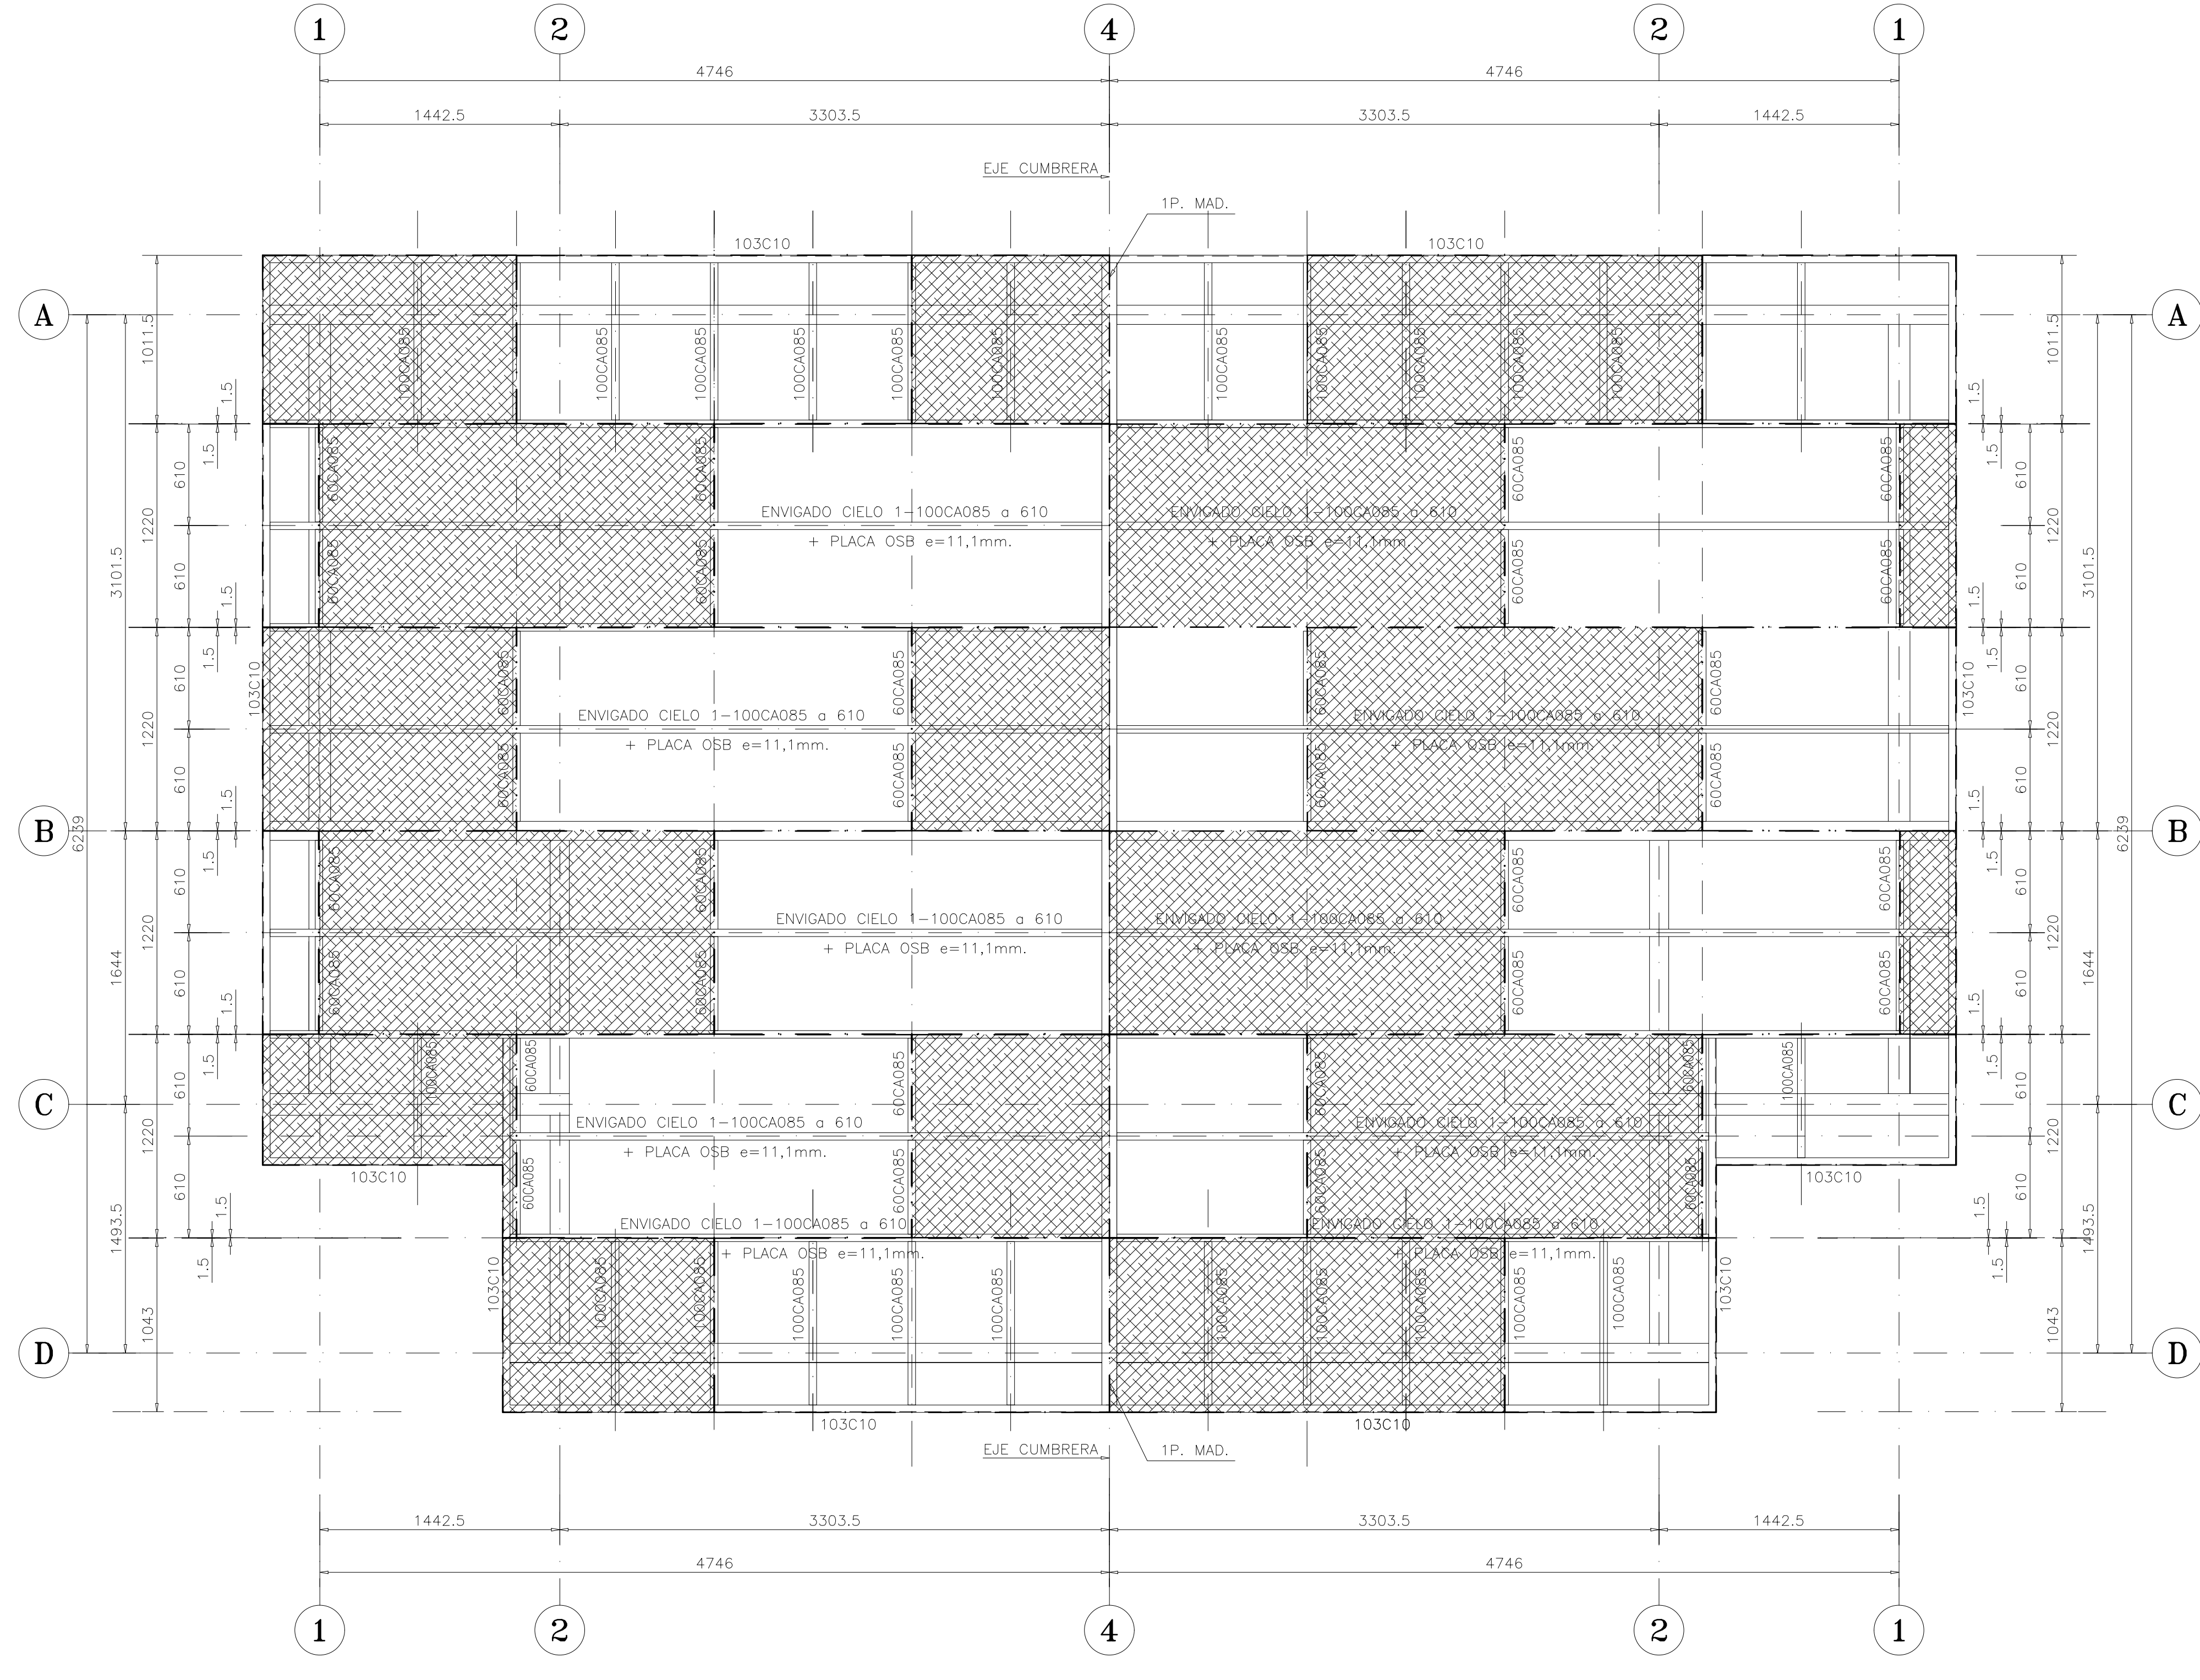

PLANTA ENVIGADO DE CUBIERTA
ESCALA 1:25

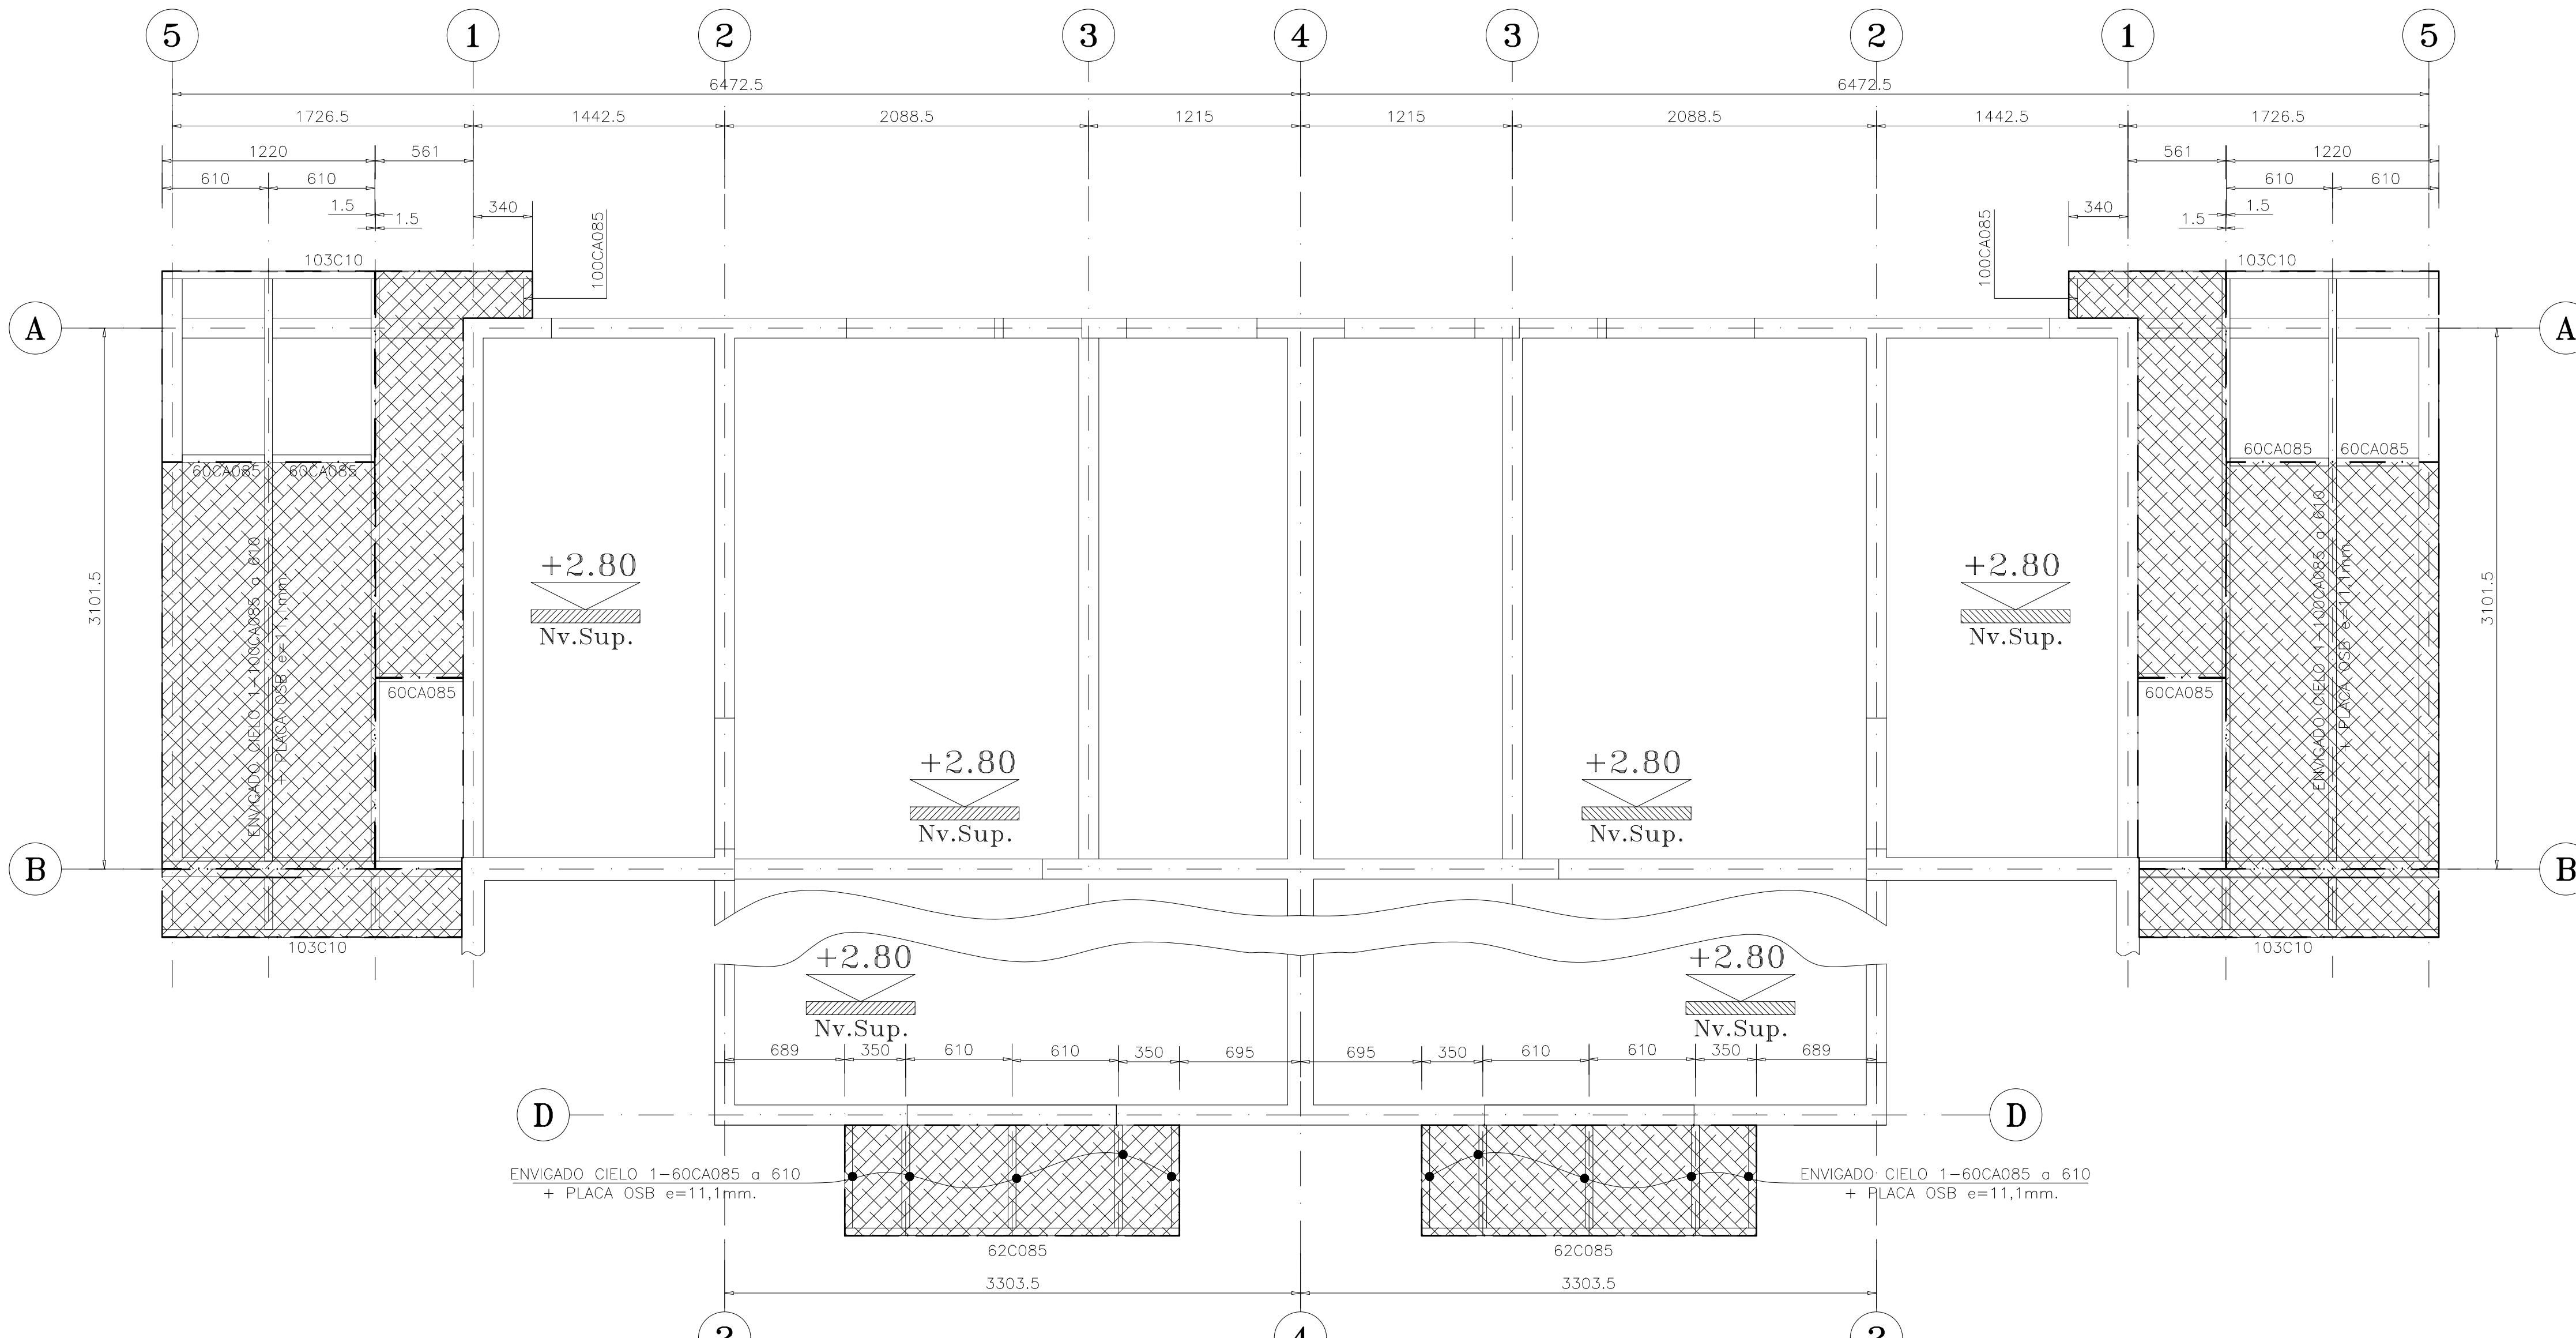

PLANTA ENVIGADO DE CUBIERTA 1ºPISO
ESCALA 1:25

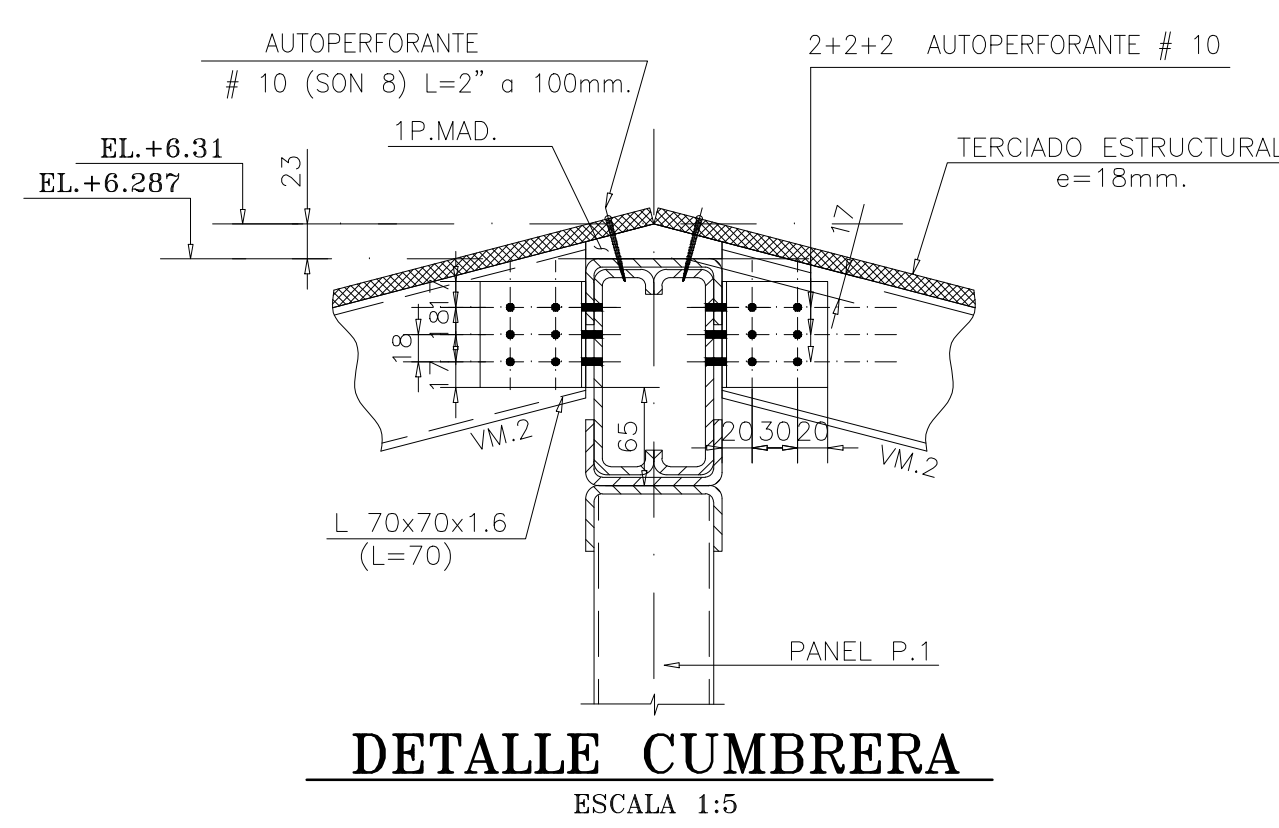

NOMENCLATURA:	
N.S.F.=	NIVEL SELLO FUNDACION
N.S.L.=	NIVEL SUPERIOR LOSA
N.S.L.F.=	NIVEL SUPERIOR LOSA FUNDACION
S.I.C.=	SELLO INDICACION CONTRARIA
A.V.=	ARRIOSTRAMIENTO VERTICAL
J.D.=	JUNTA DE DILATACION
S.O.=	SEGUN OBRA
A.V.=	ARRIOSTRAMIENTO VERTICAL
N.I.=	NIVEL INFERIOR
N.S.=	NIVEL SUPERIOR
E.L.=	NIVEL EN ELEVACION

Nº	NOMBRE	A	Nº	NOMBRE
	PLANOS DE REFERENCIA			

Nº	NOMBRE	A	Nº	NOMBRE
	MODIFICACIONES			

Nº	NOMBRE	A	Nº	NOMBRE
	MODIFICACIONES			

