



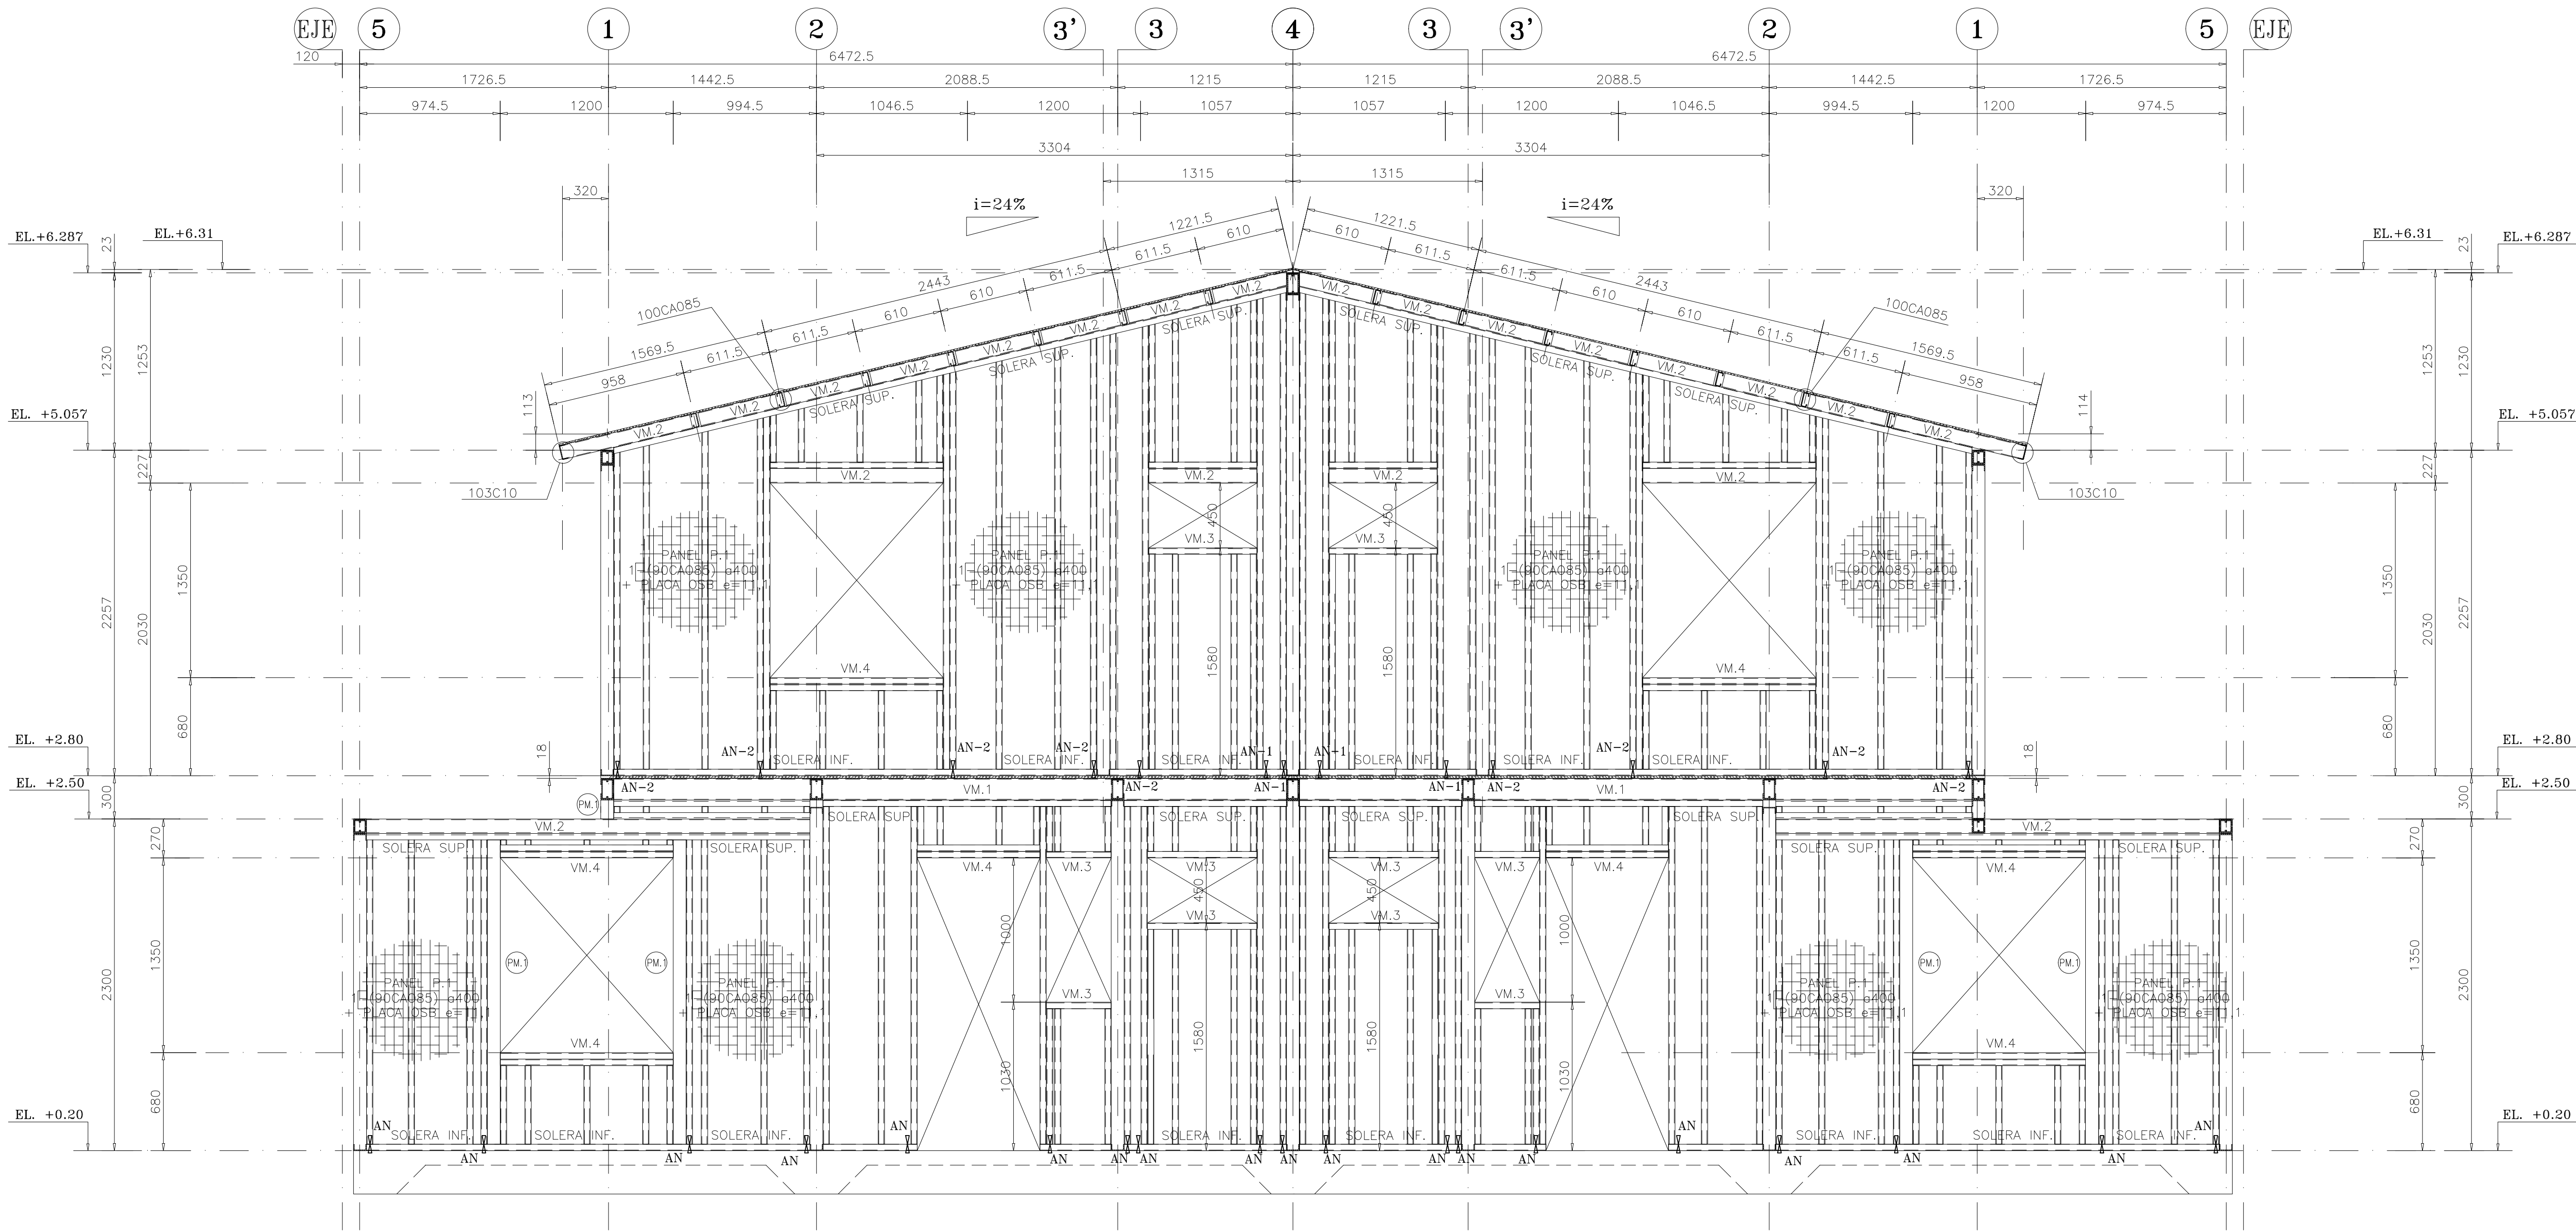

ELEVACION EJE A
ESCALA 1:25

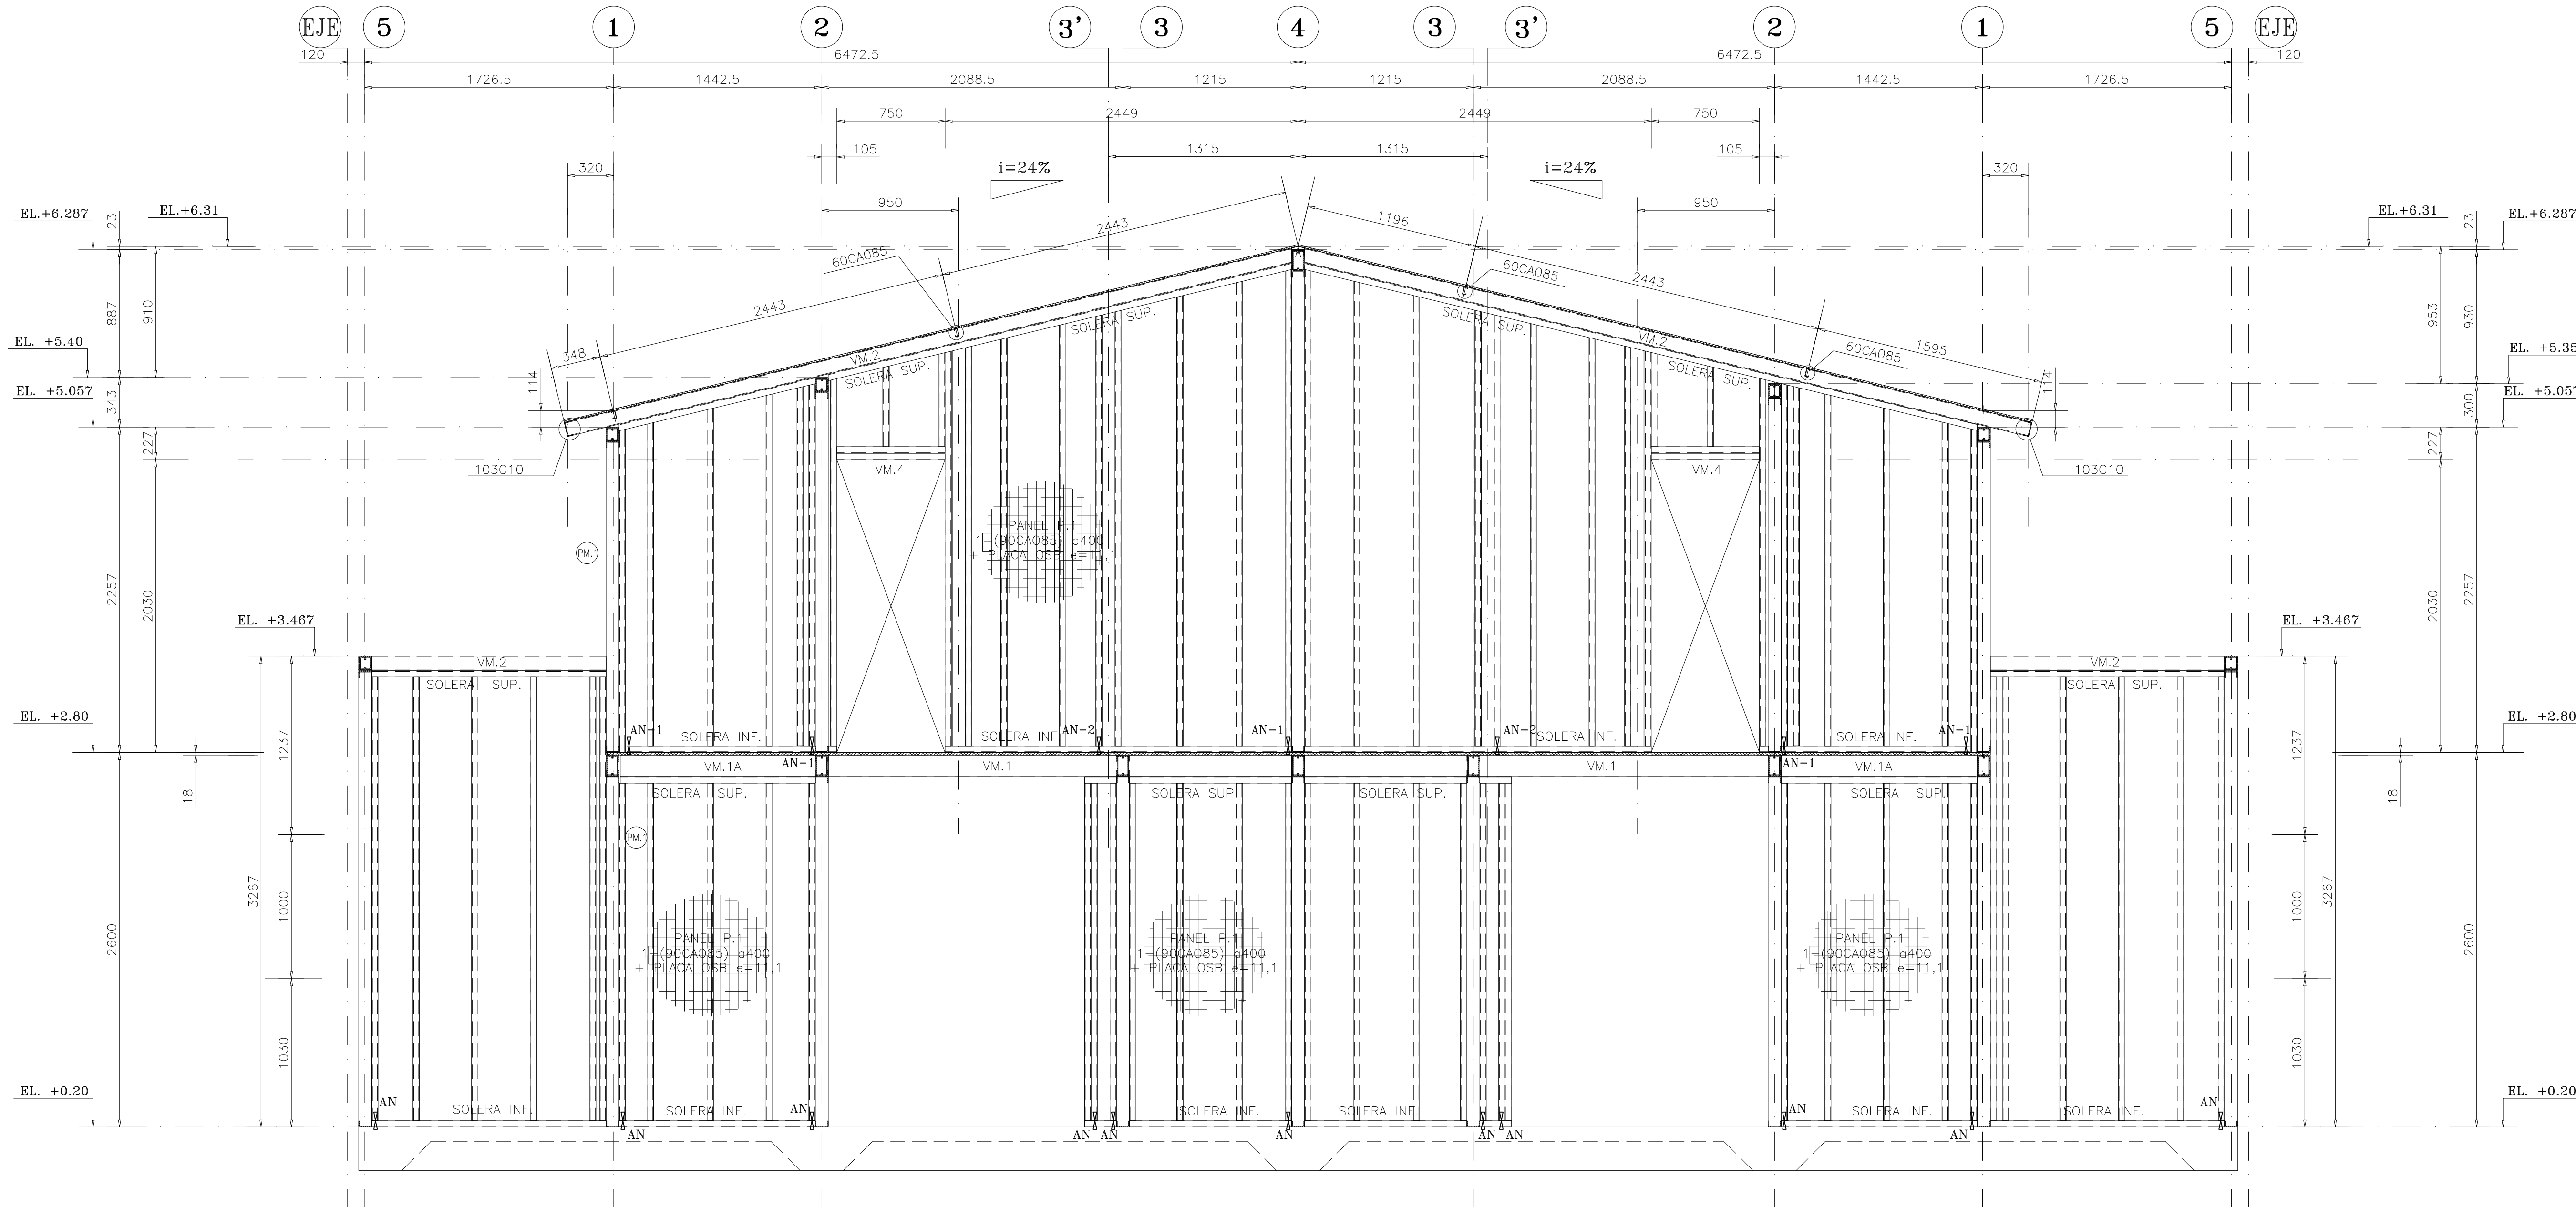

ELEVACION EJE B
ESCALA 1:25

NOMENCLATURA:	
N.S.F.=	NIVEL SELLO FUNDACION
N.S.L.=	NIVEL SUPERIOR LOSA
N.S.L.F.=	NIVEL SUPERIOR LOSA FUNDACION
S.I.C.=	SALVO INDICACION CONTRARIA
A.V.=	ARROSTRAMIENTO VERTICAL
J.D.=	JUNTA DE DILATACION
S.O.=	SEGUN OBRA
A.V.=	ARROSTRAMIENTO VERTICAL
N.I.=	NIVEL INFERIOR
N.S.=	NIVEL SUPERIOR
E.L.=	NIVEL EN ELEVACION

N°	NOMBRE	A	N°
PLANOS DE REFERENCIA		MODIFICACIONES	

EMITIDO PARA REVISION	M.D.F.D. R.C.M.	M.P.M.	02-02-22
OBSERVACIONES	DIBUJO	APROBO	FECHA

APROBO	MARIO PINTO M.	02-02-22
CALCULO	M.P.M. - C.M.C.	02-02-22
REVISO	MARIO PINTO M.	02-02-22
DIBUJO	MARION DELGADO F.D.	02-02-22

POR	FECHA	FIRMA
APROBACION DEL PROYECTO		



JOSE LUIS ARANDELA N°203 CA 102
FONO 56-2-2943950 - 56-2-2943950 ALICIA
www.mpingenieros.com

PROYECTO :	CONJUNTO HABITACIONAL AIRES DE EL MONTE
ARQUITECTO :	MANUEL JARA ESCOBAR
PROPIETARIO :	INMOBILIARIA SAN IGNACIO SPA RUT : 76.452.974-K
CONTENIDO :	ELEVACIONES EJES A-B CASA C-D CORTES Y DETALLES
FECHA :	ENERO 2022
ESCALA :	INDICADAS
FORMATO :	A0

N° OBRA	2021-39
N° LAMINA	E-105C-D
REVISION	0