


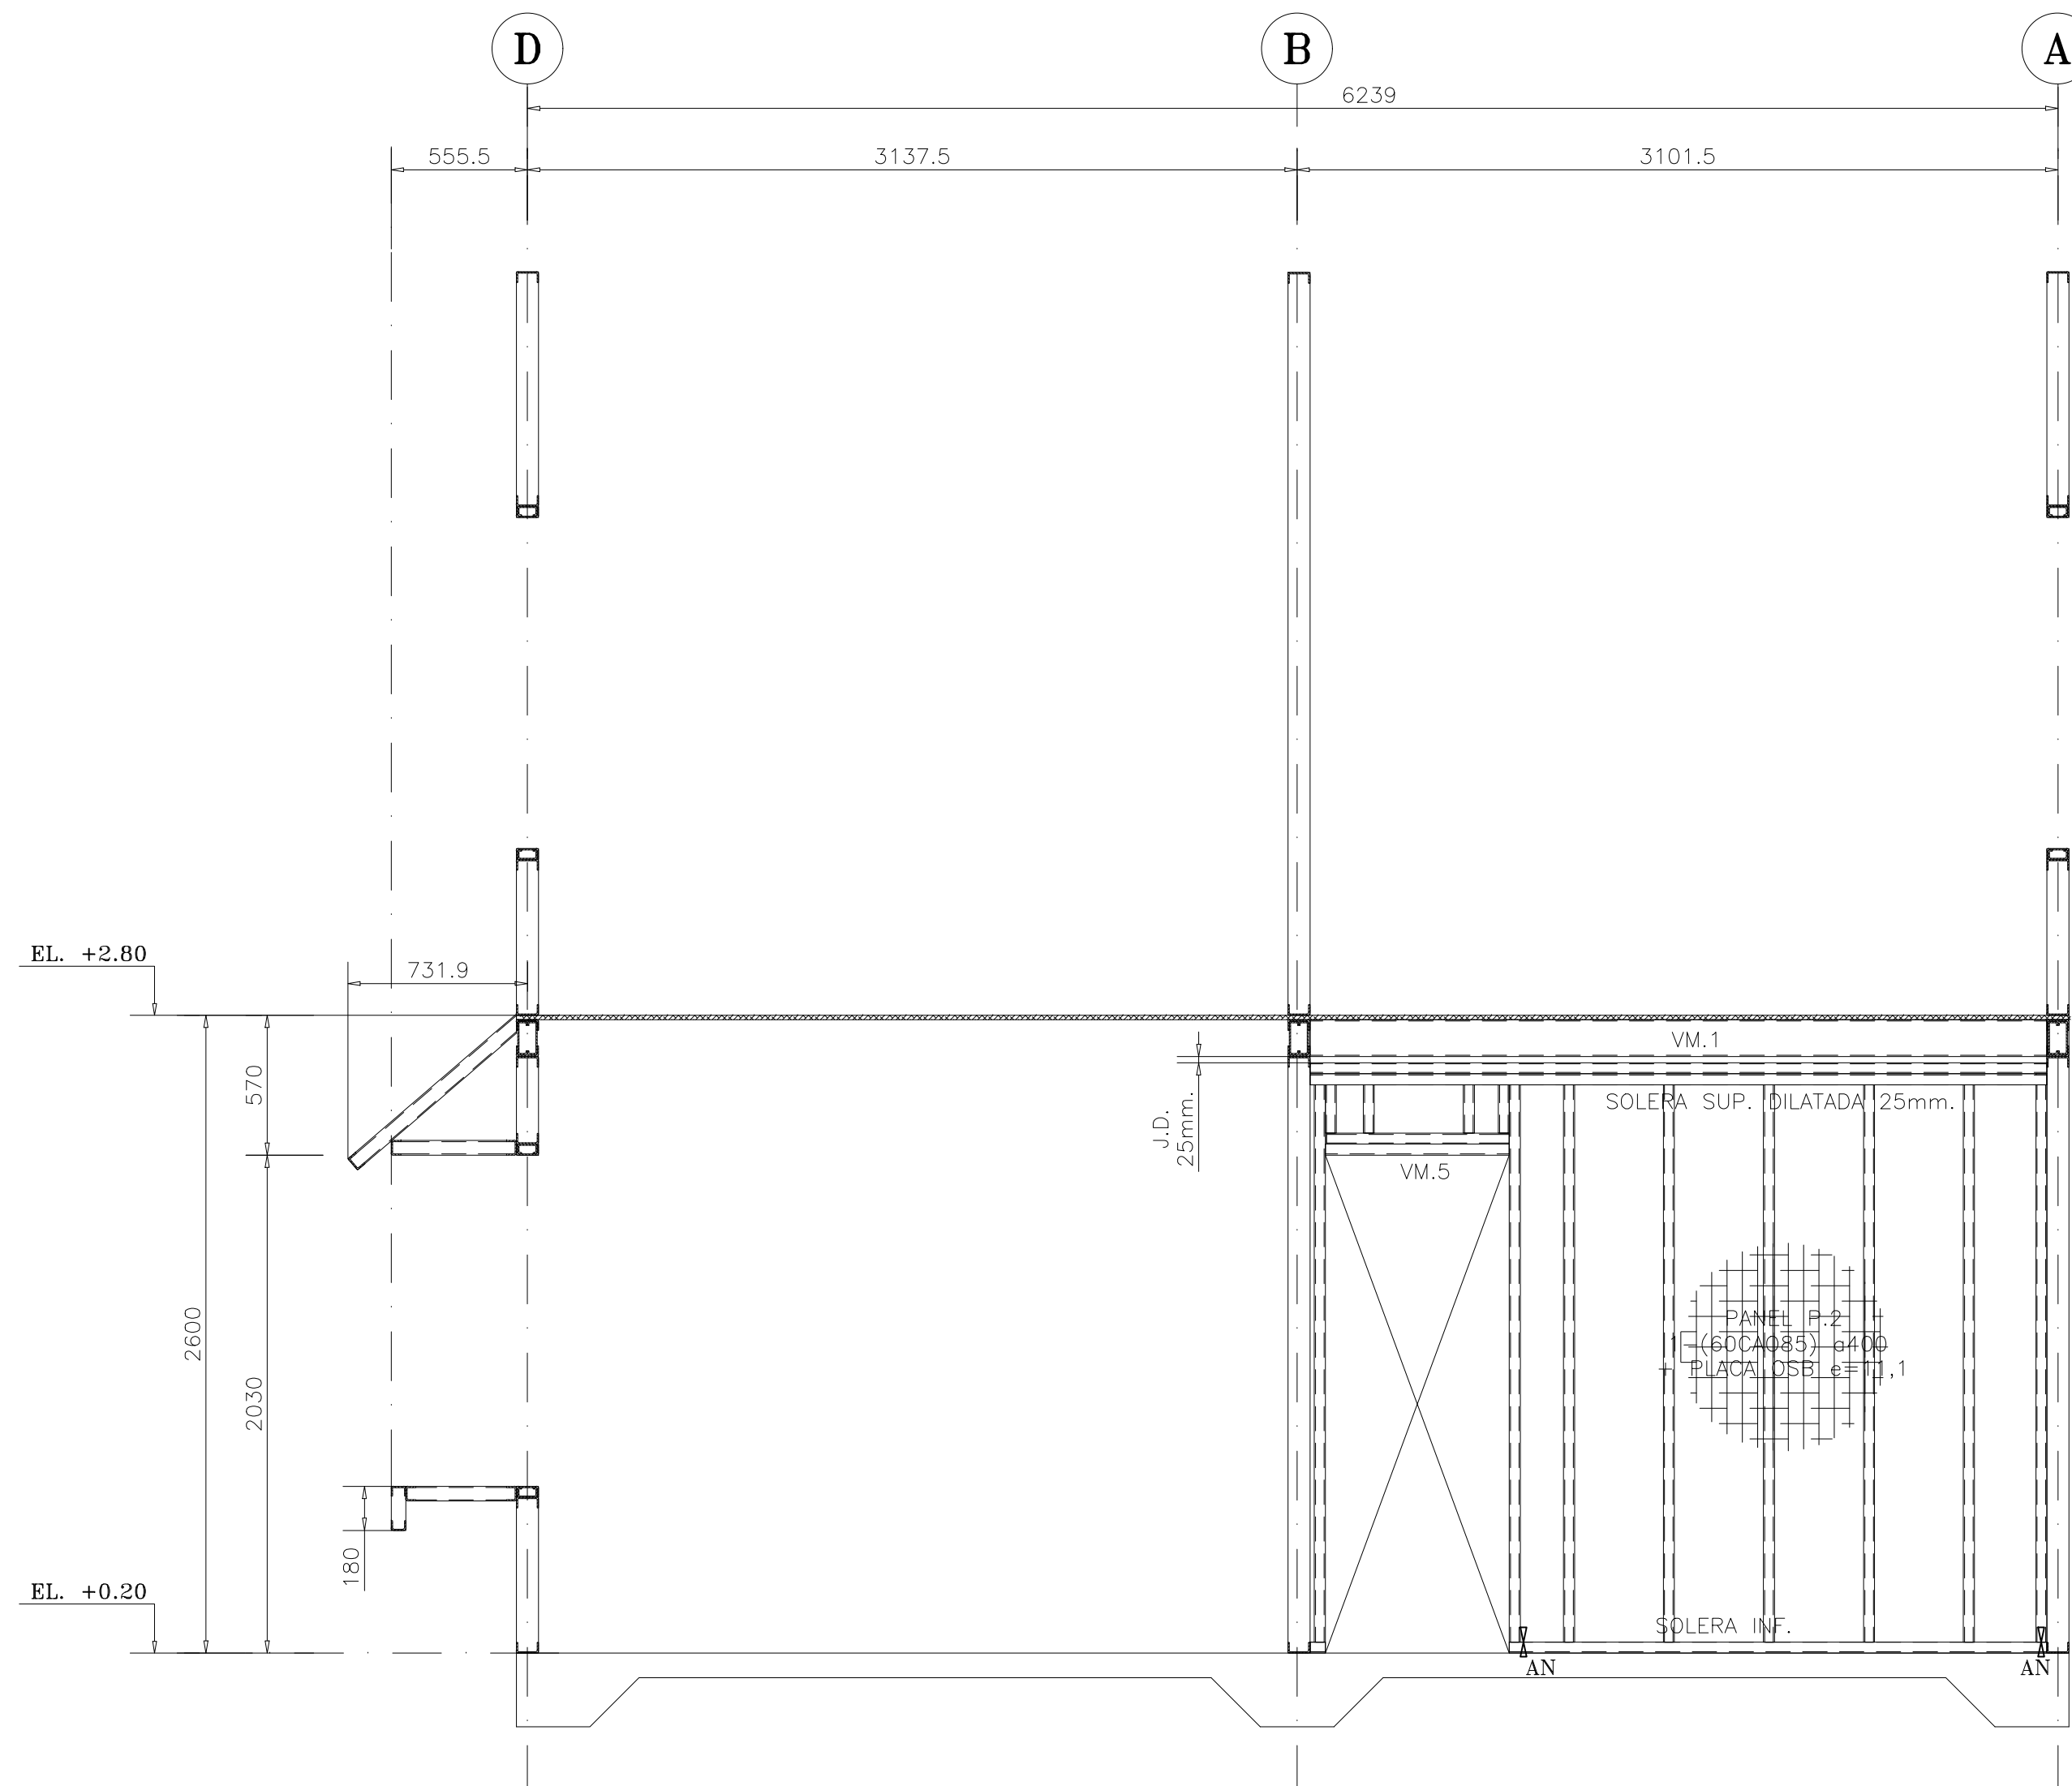
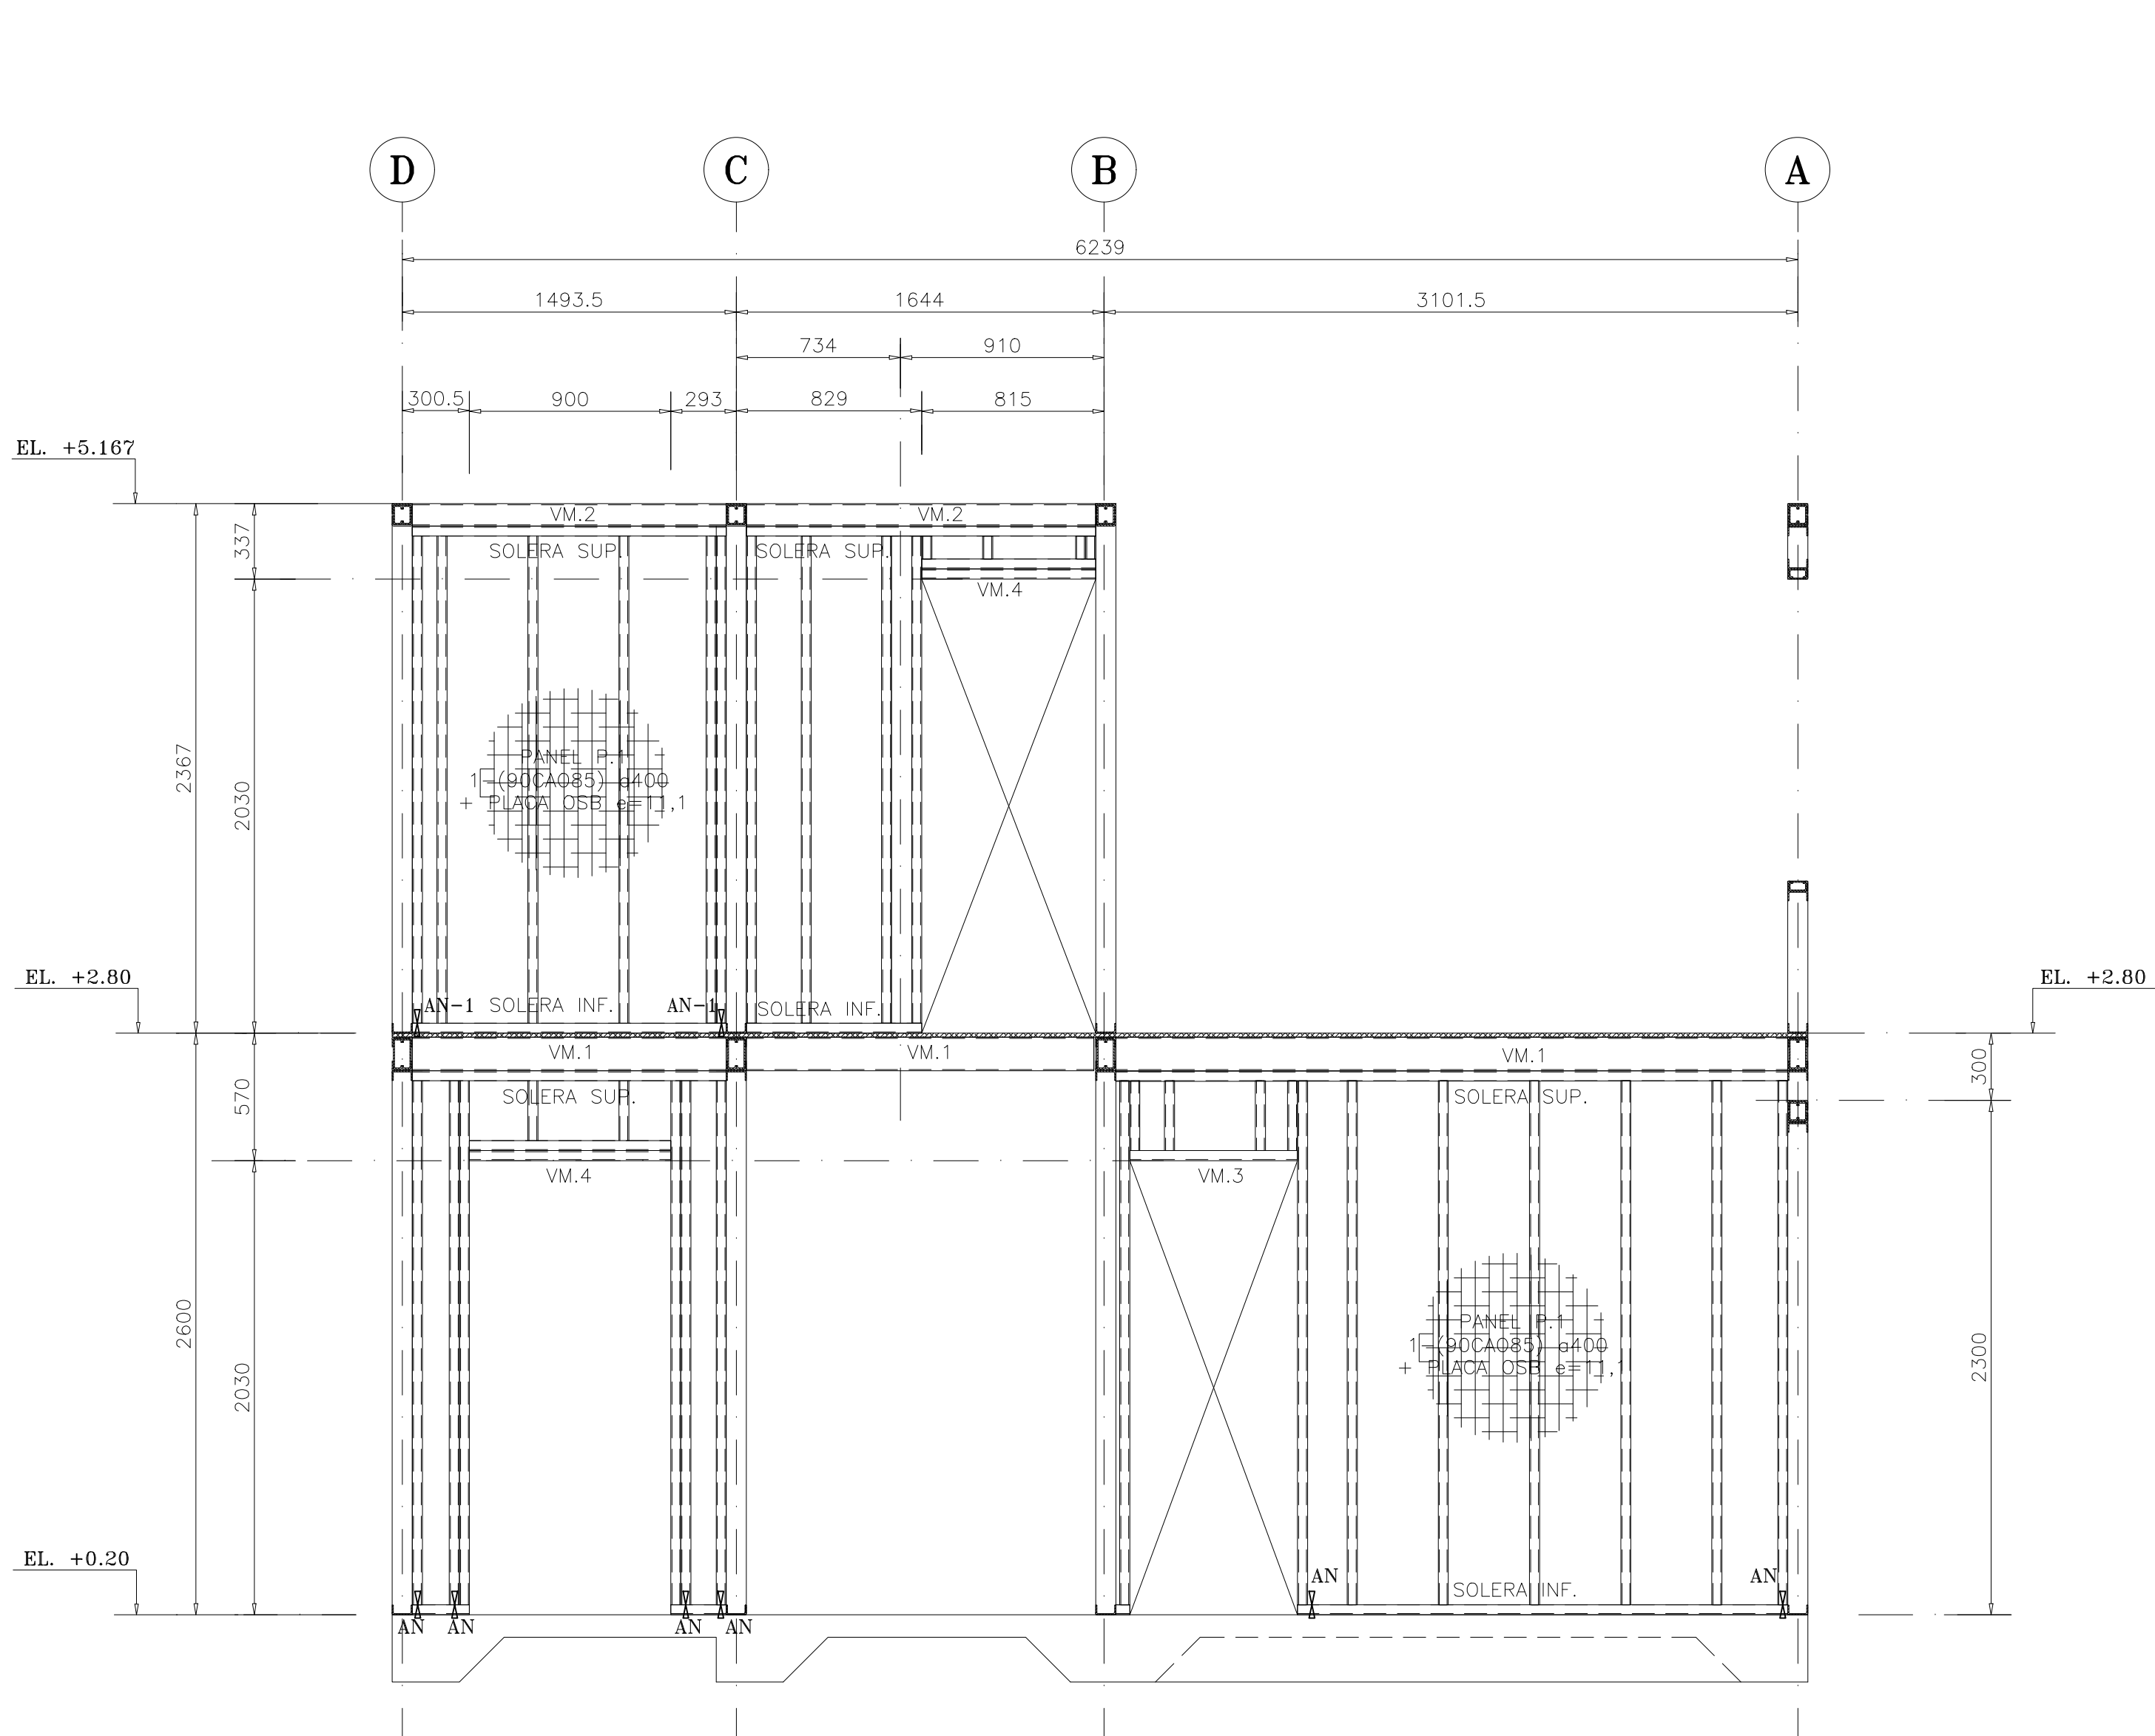
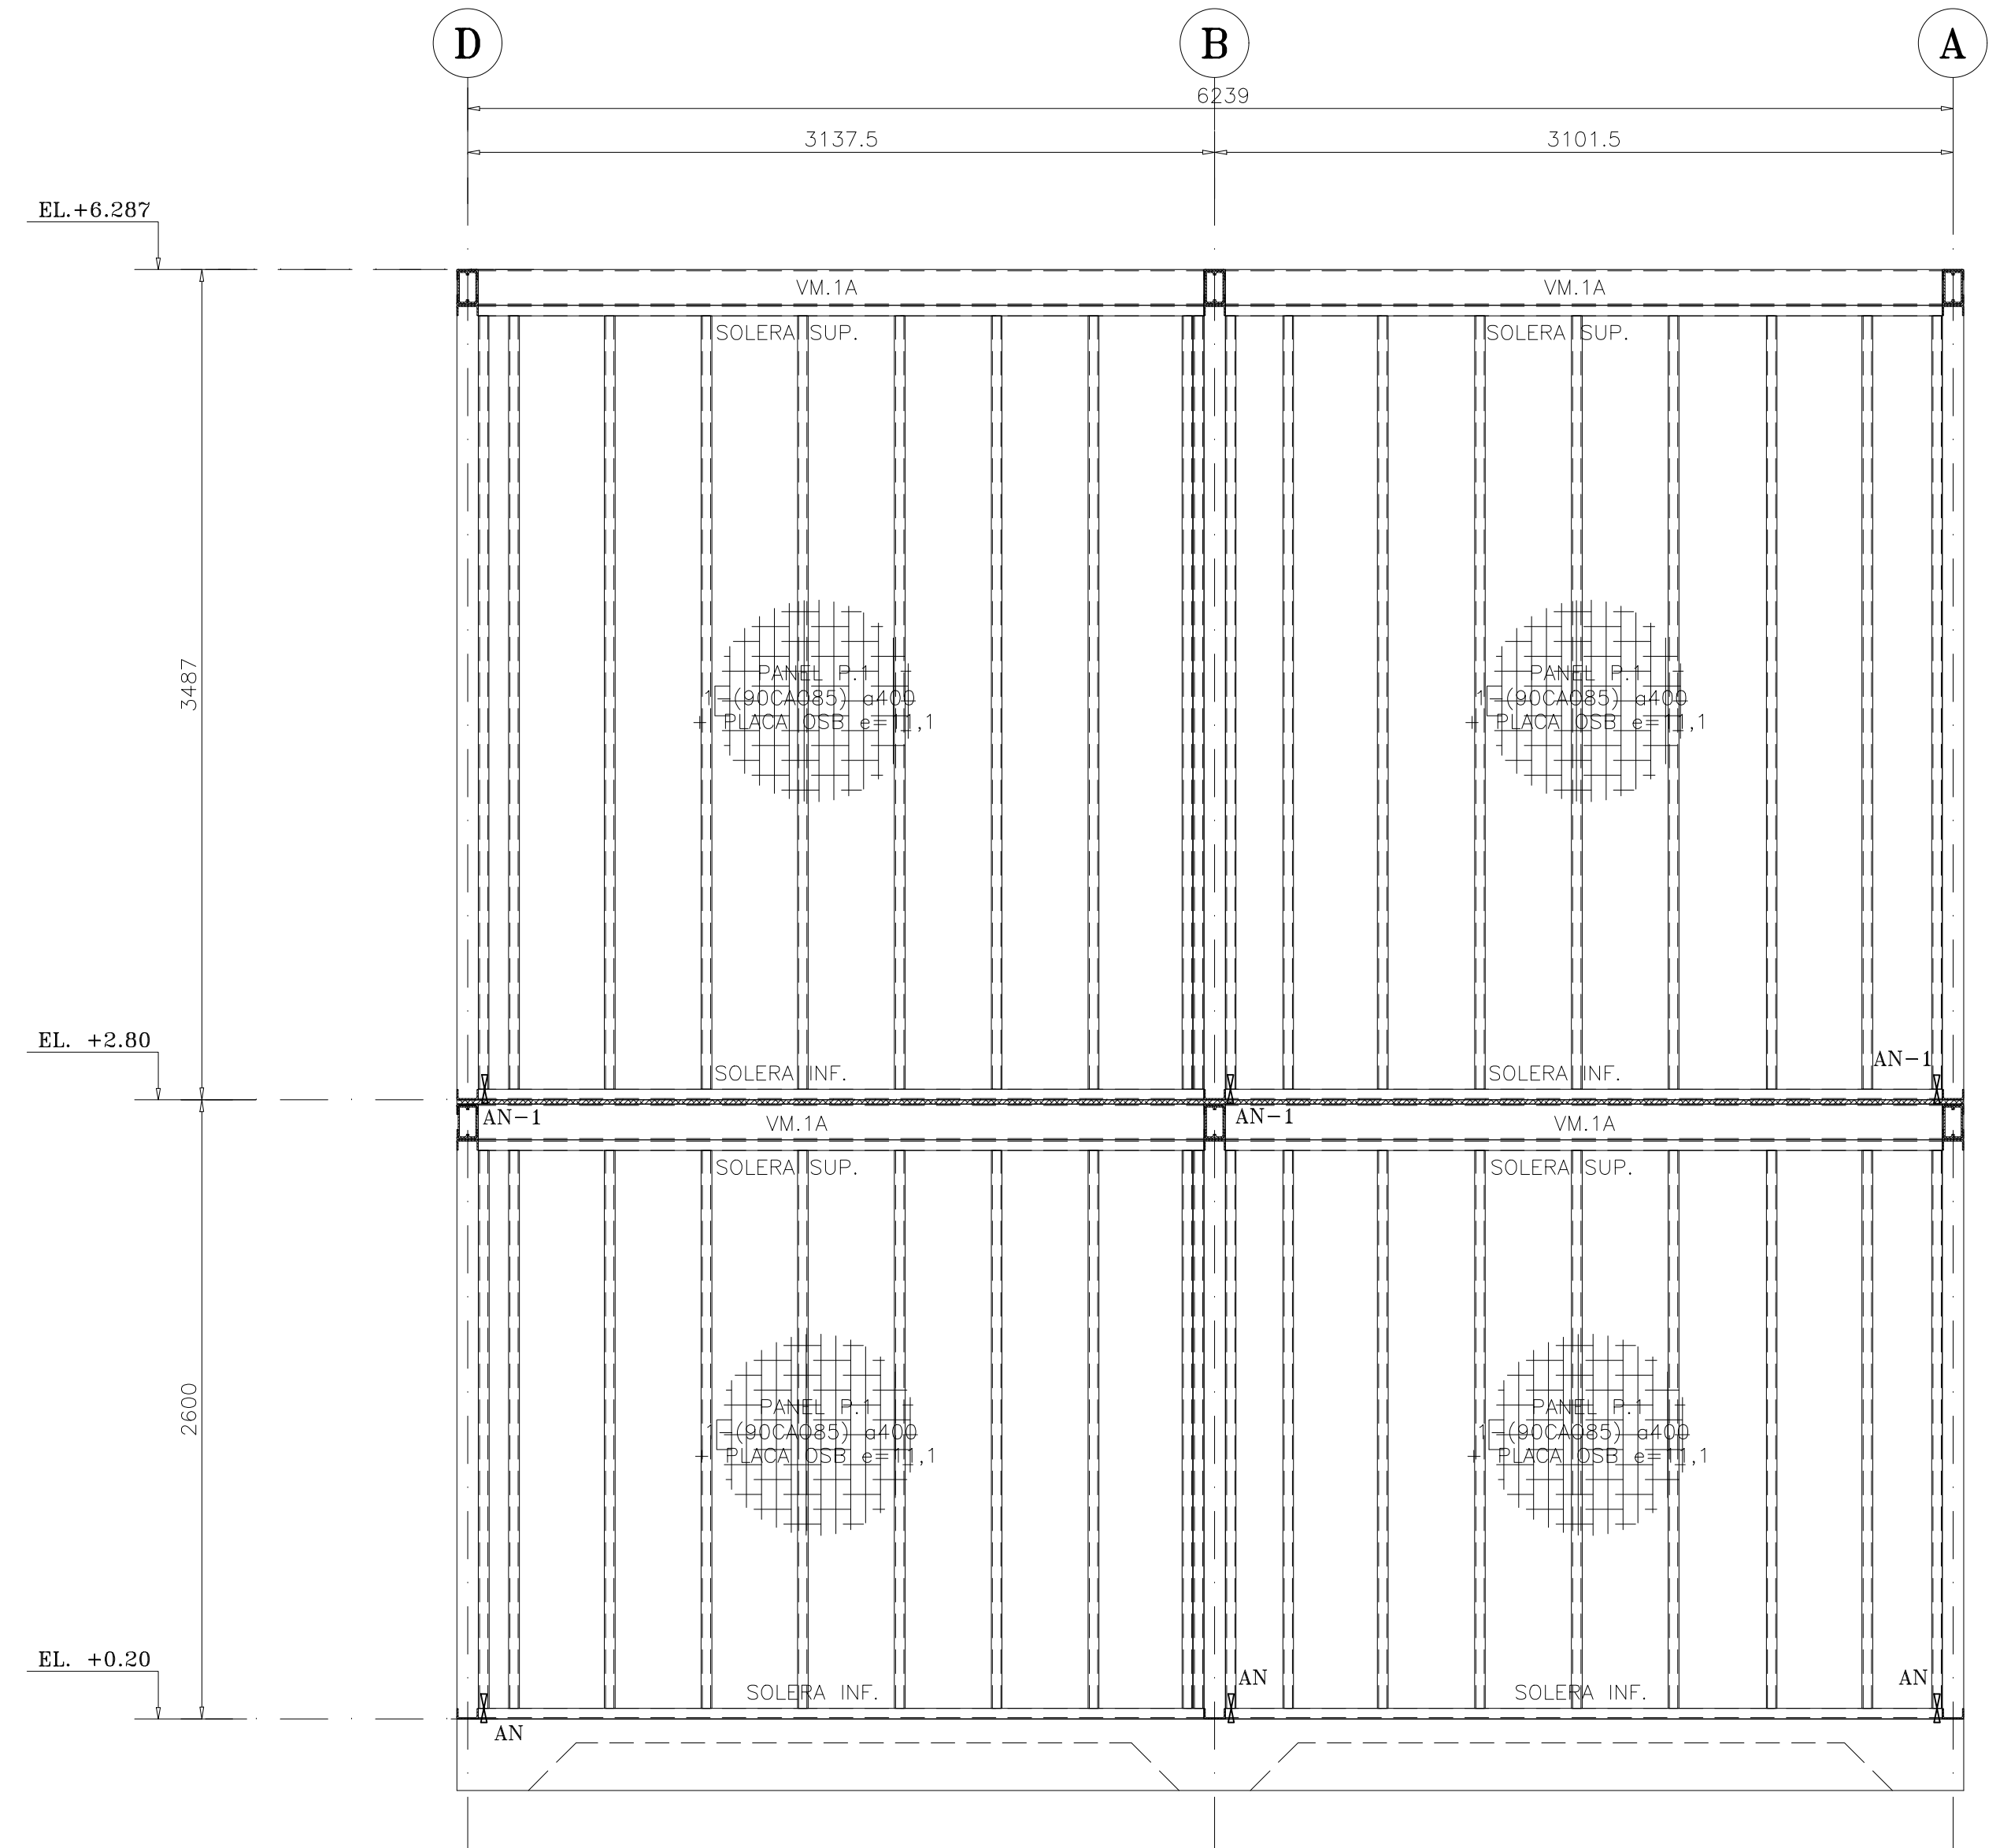
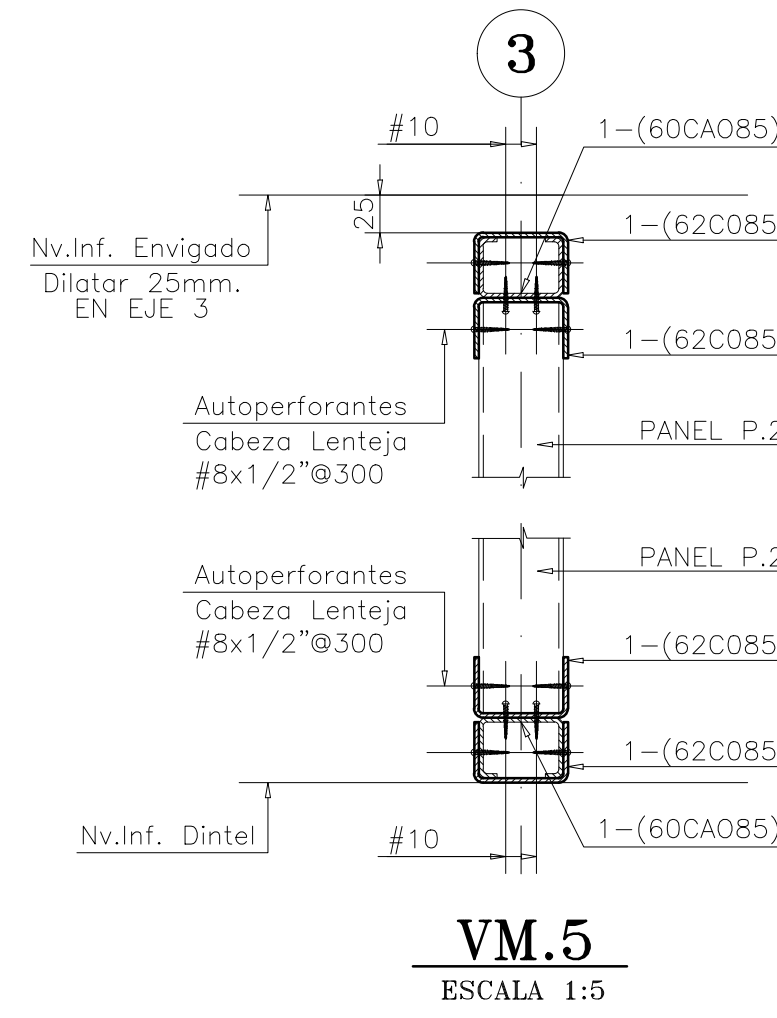
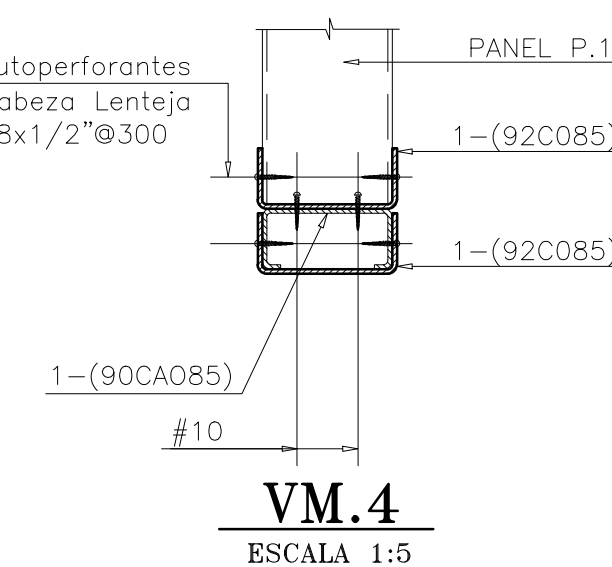
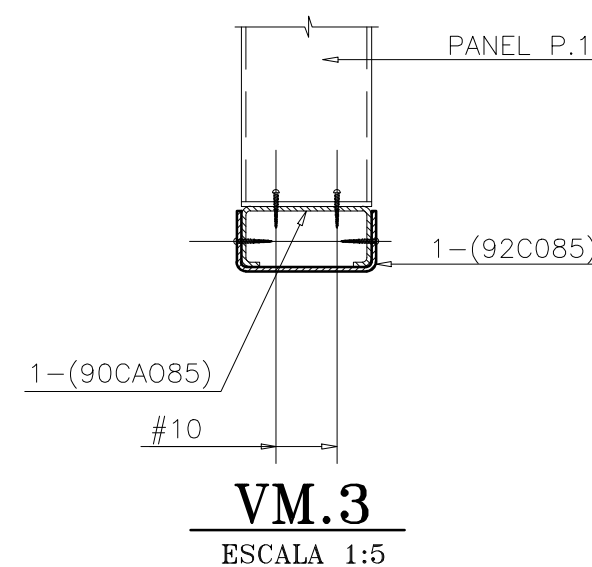


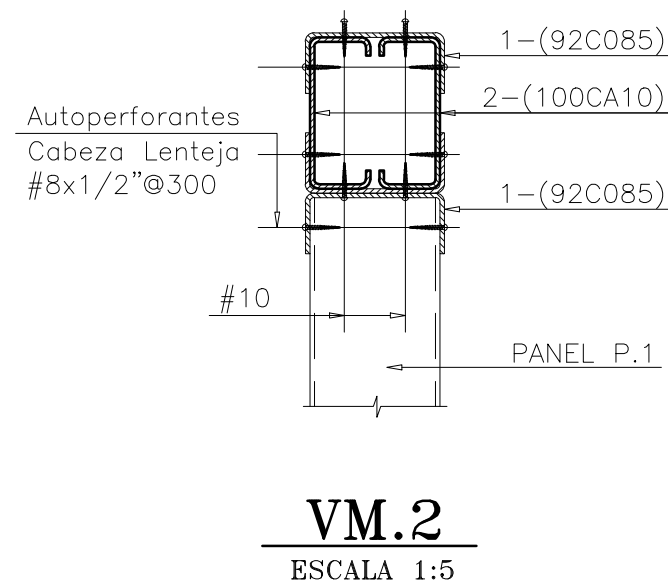

ELEVACION EJE 3
ESCALA 1:25

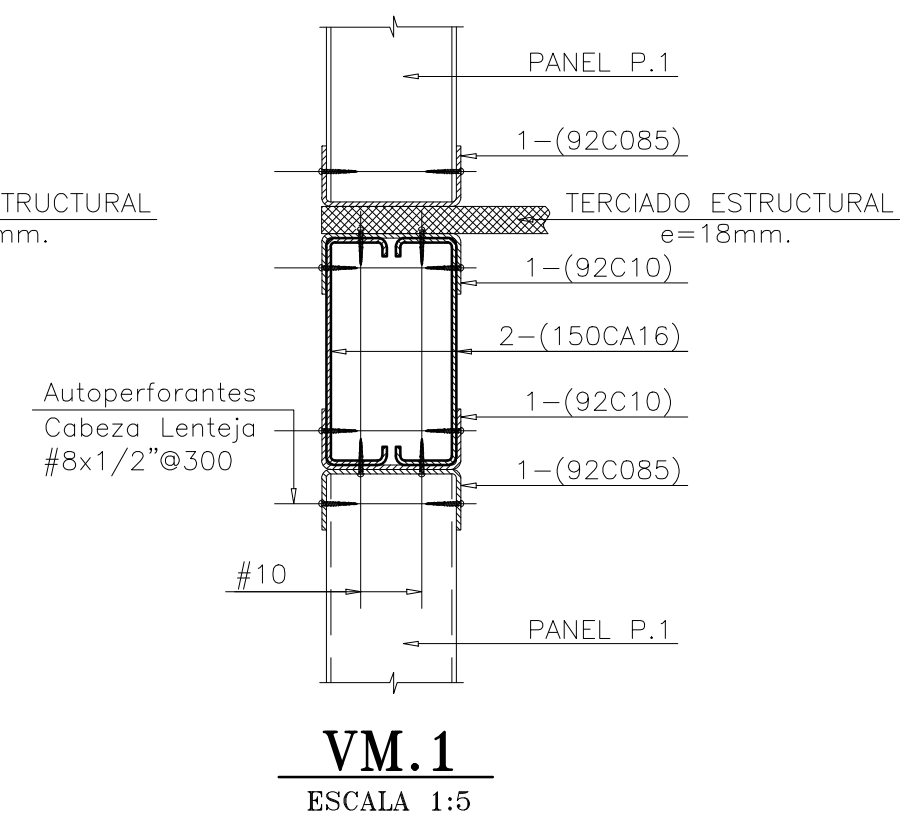

ELEVACION EJE 4
ESCALA 1:25

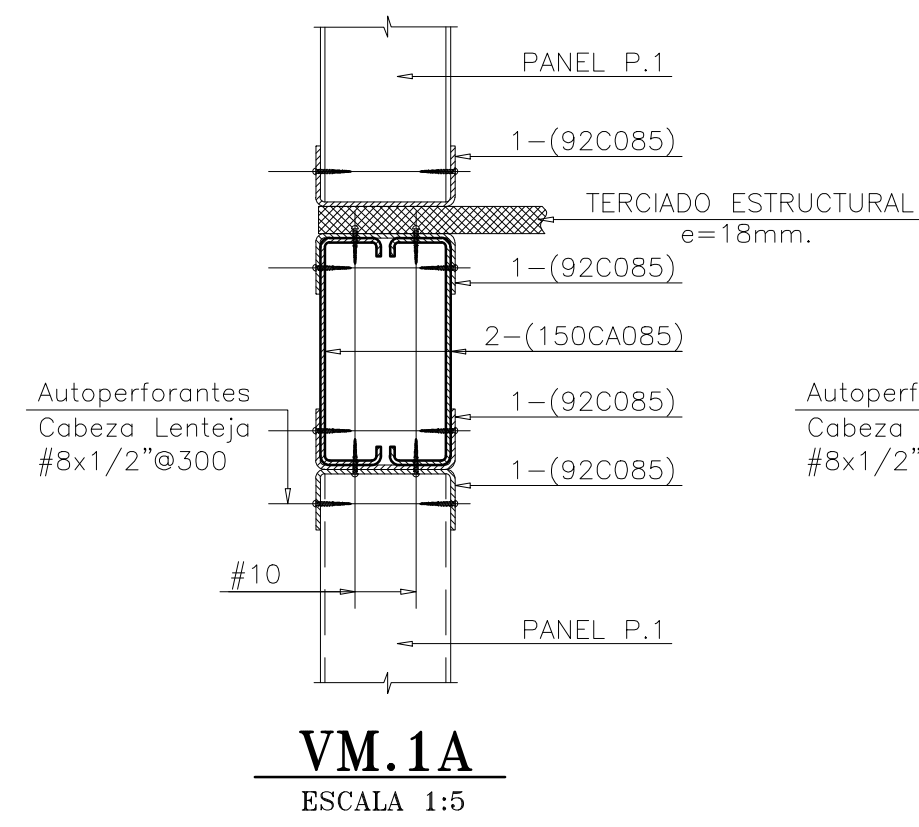

NOMENCLATURA:	
N.S.F.= NIVEL SELLO FUNDACION	
N.S.L.= NIVEL SUPERIOR LOSA	
N.S.L.F.= NIVEL SUPERIOR LOSA FUNDACION	
S.I.C.= SALVO INDICACION CONTRARIA	
A.V.= ARRIOSTRAMIENTO VERTICAL	
J.D.= JUNTA DE DILATACION	
S.O.= SEGUN OBRA	
A.V.= ARRIOSTRAMIENTO VERTICAL	
N.I.= NIVEL INFERIOR	
N.S.= NIVEL SUPERIOR	
E.L.= NIVEL EN ELEVACION	

Nº	NOMBRE	Nº
PLANOS DE REFERENCIA		

EMITIDO PARA REVISION	M.D.F.D.	R.C.M.	M.P.M.	02-02-22
OBSERVACIONES	DIBUJO	APROBO	FECHA	
MODIFICACIONES				

APROBO	MARIO PINTO M.	02-02-22
CALCULO	M.P.M. - C.M.C.	02-02-22
REVISO	MARIO PINTO M.	02-02-22
DIBUJO	MARION DELGADO F.D.	02-02-22
POR		FECHA
FIRMA		
APROBACION DEL PROYECTO		

IIP MP INGENIEROS LTDA

Jose Luis Aranda Arce 122
Fono 562.2343950 - 562.2343950 ALICIA
arandaingenieros@gmail.com

PROYECTO :	CONJUNTO HABITACIONAL AIRES DE EL MONTE
ARQUITECTO :	MANUEL JARA ESCOBAR
PROPIETARIO :	INMOBILIARIA SAN IGNACIO SPA RUT : 76.452.974-K
CONTENIDO :	ELEVACIONES EJES 2-3-4
CASA C-D	CORTES Y DETALLES
FECHA :	ENERO 2022
ESCALA :	INDICADAS
FORMATO :	A0

Nº OBRA	2021-39
Nº LAMINA	E-107C-D
REVISION	0