

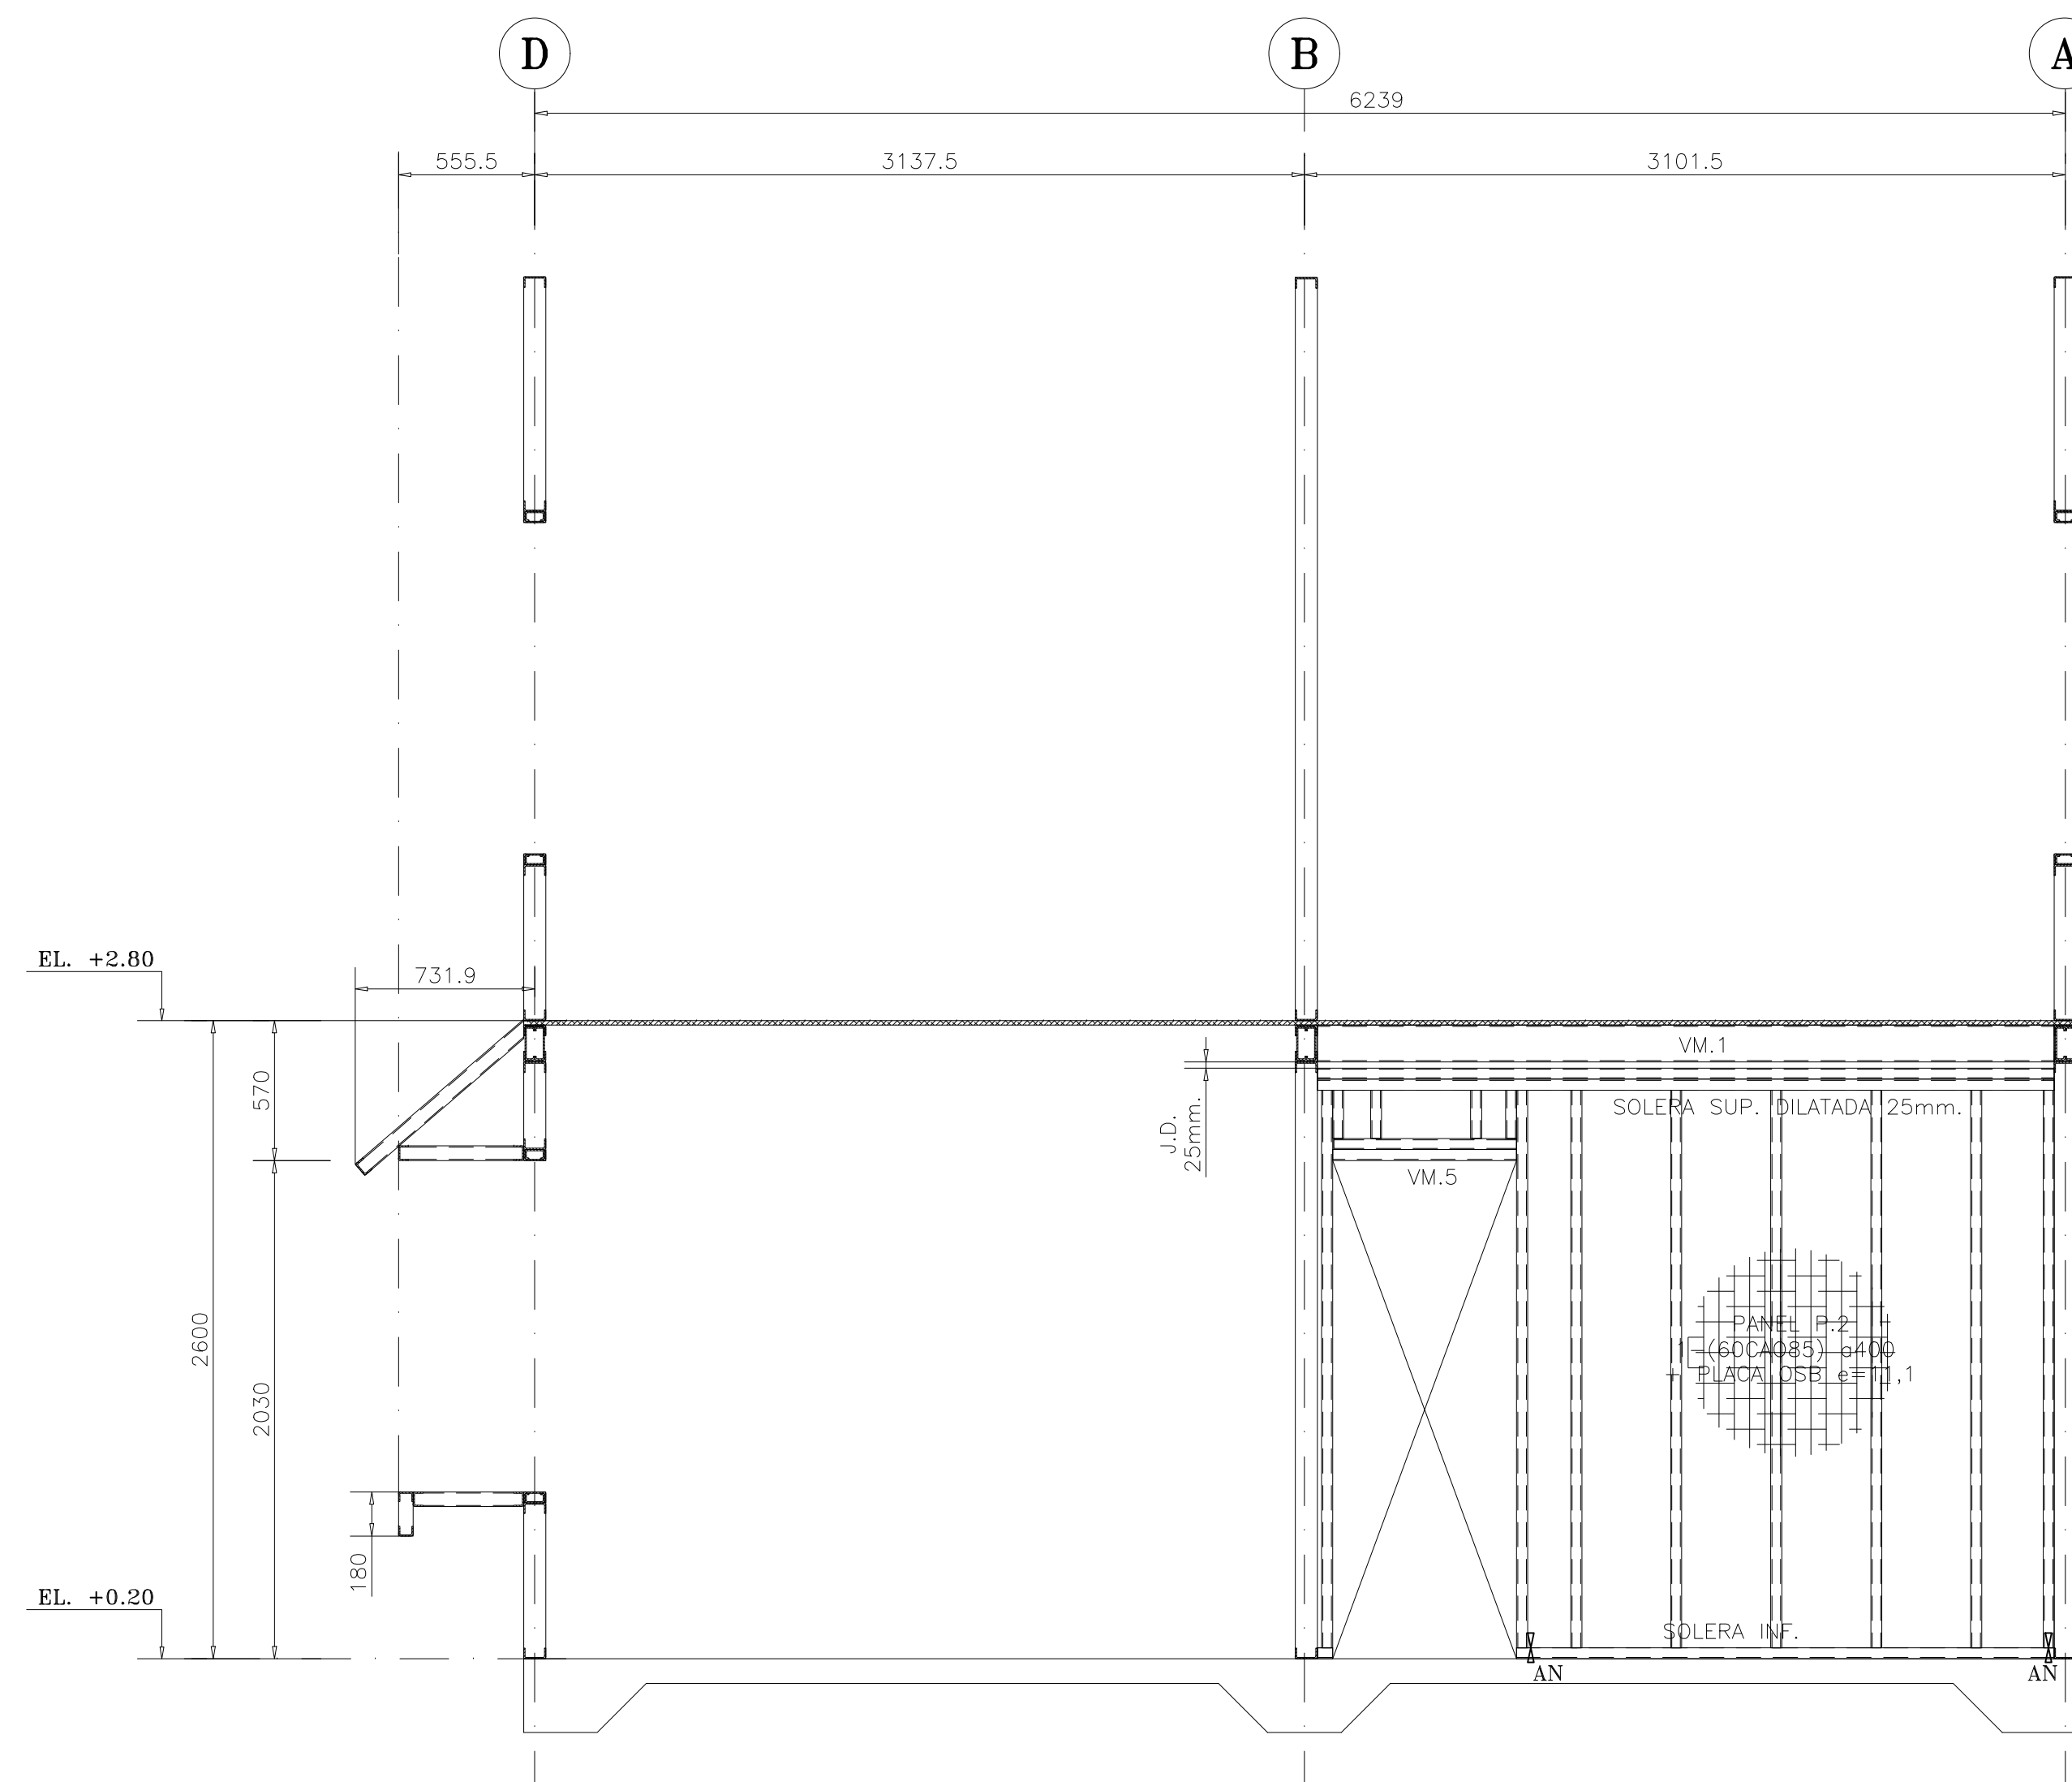




[illegible]

NOMENCLATURA: N.S.F. = NIVEL SELLO FUNDACION N.S.L. = NIVEL SUPERIOR LOSA N.S.F. = NIVEL SUPERIOR LOSA FUNDACION S.L.C. = SALVO INDICACION CONTRARIA A.V. = ARROSTRAMIENTO VERTICAL J.D. = JUNTA DE DILATACION S.O. = SEGUN OBRA A.V. = ARROSTRAMIENTO VERTICAL N.I. = NIVEL INFERIOR N.S. = NIVEL SUPERIOR S.L. = NIVEL EN ELEVACION										PROYECTO : CONJUNTO HABITACIONAL AIRES DE EL MONTE ARQUITECTO : MANUEL JARA ESCOBAR PROPIETARIO : INMOBILIARIA SAN IGNACIO SPA RUT : 76.452.974-K CONTENIDO : ELEVACIONES EJES 2-3-4 CASA C-D CORTES Y DETALLES										N° OBRA 2021-39	
APROBO MARIO PINTO M. 02-02-22 CALCULO M.P.M. - C.M.C. 02-02-22 REVISO MARIO PINTO M. 02-02-22 DIBUJO MARION DELGADO .F.D. 02-02-22										 MP INGENIEROS LTDA. JOSE LUIS ARANEDA PINTO C. 102 FONOS 90-2840000 90-2840000 ALACIA ingenieros@mp.cl celofonopersonal.cl										E-107C-D	
A EMITIDO PARA REVISION M.D.F.D. R.C.M. M.P.M. 02-02-22										DIBUJO APROBO FECHA										REVISION 0	
PLANOS DE REFERENCIA										MODIFICACIONES										APROBACION DEL PROYECTO	