




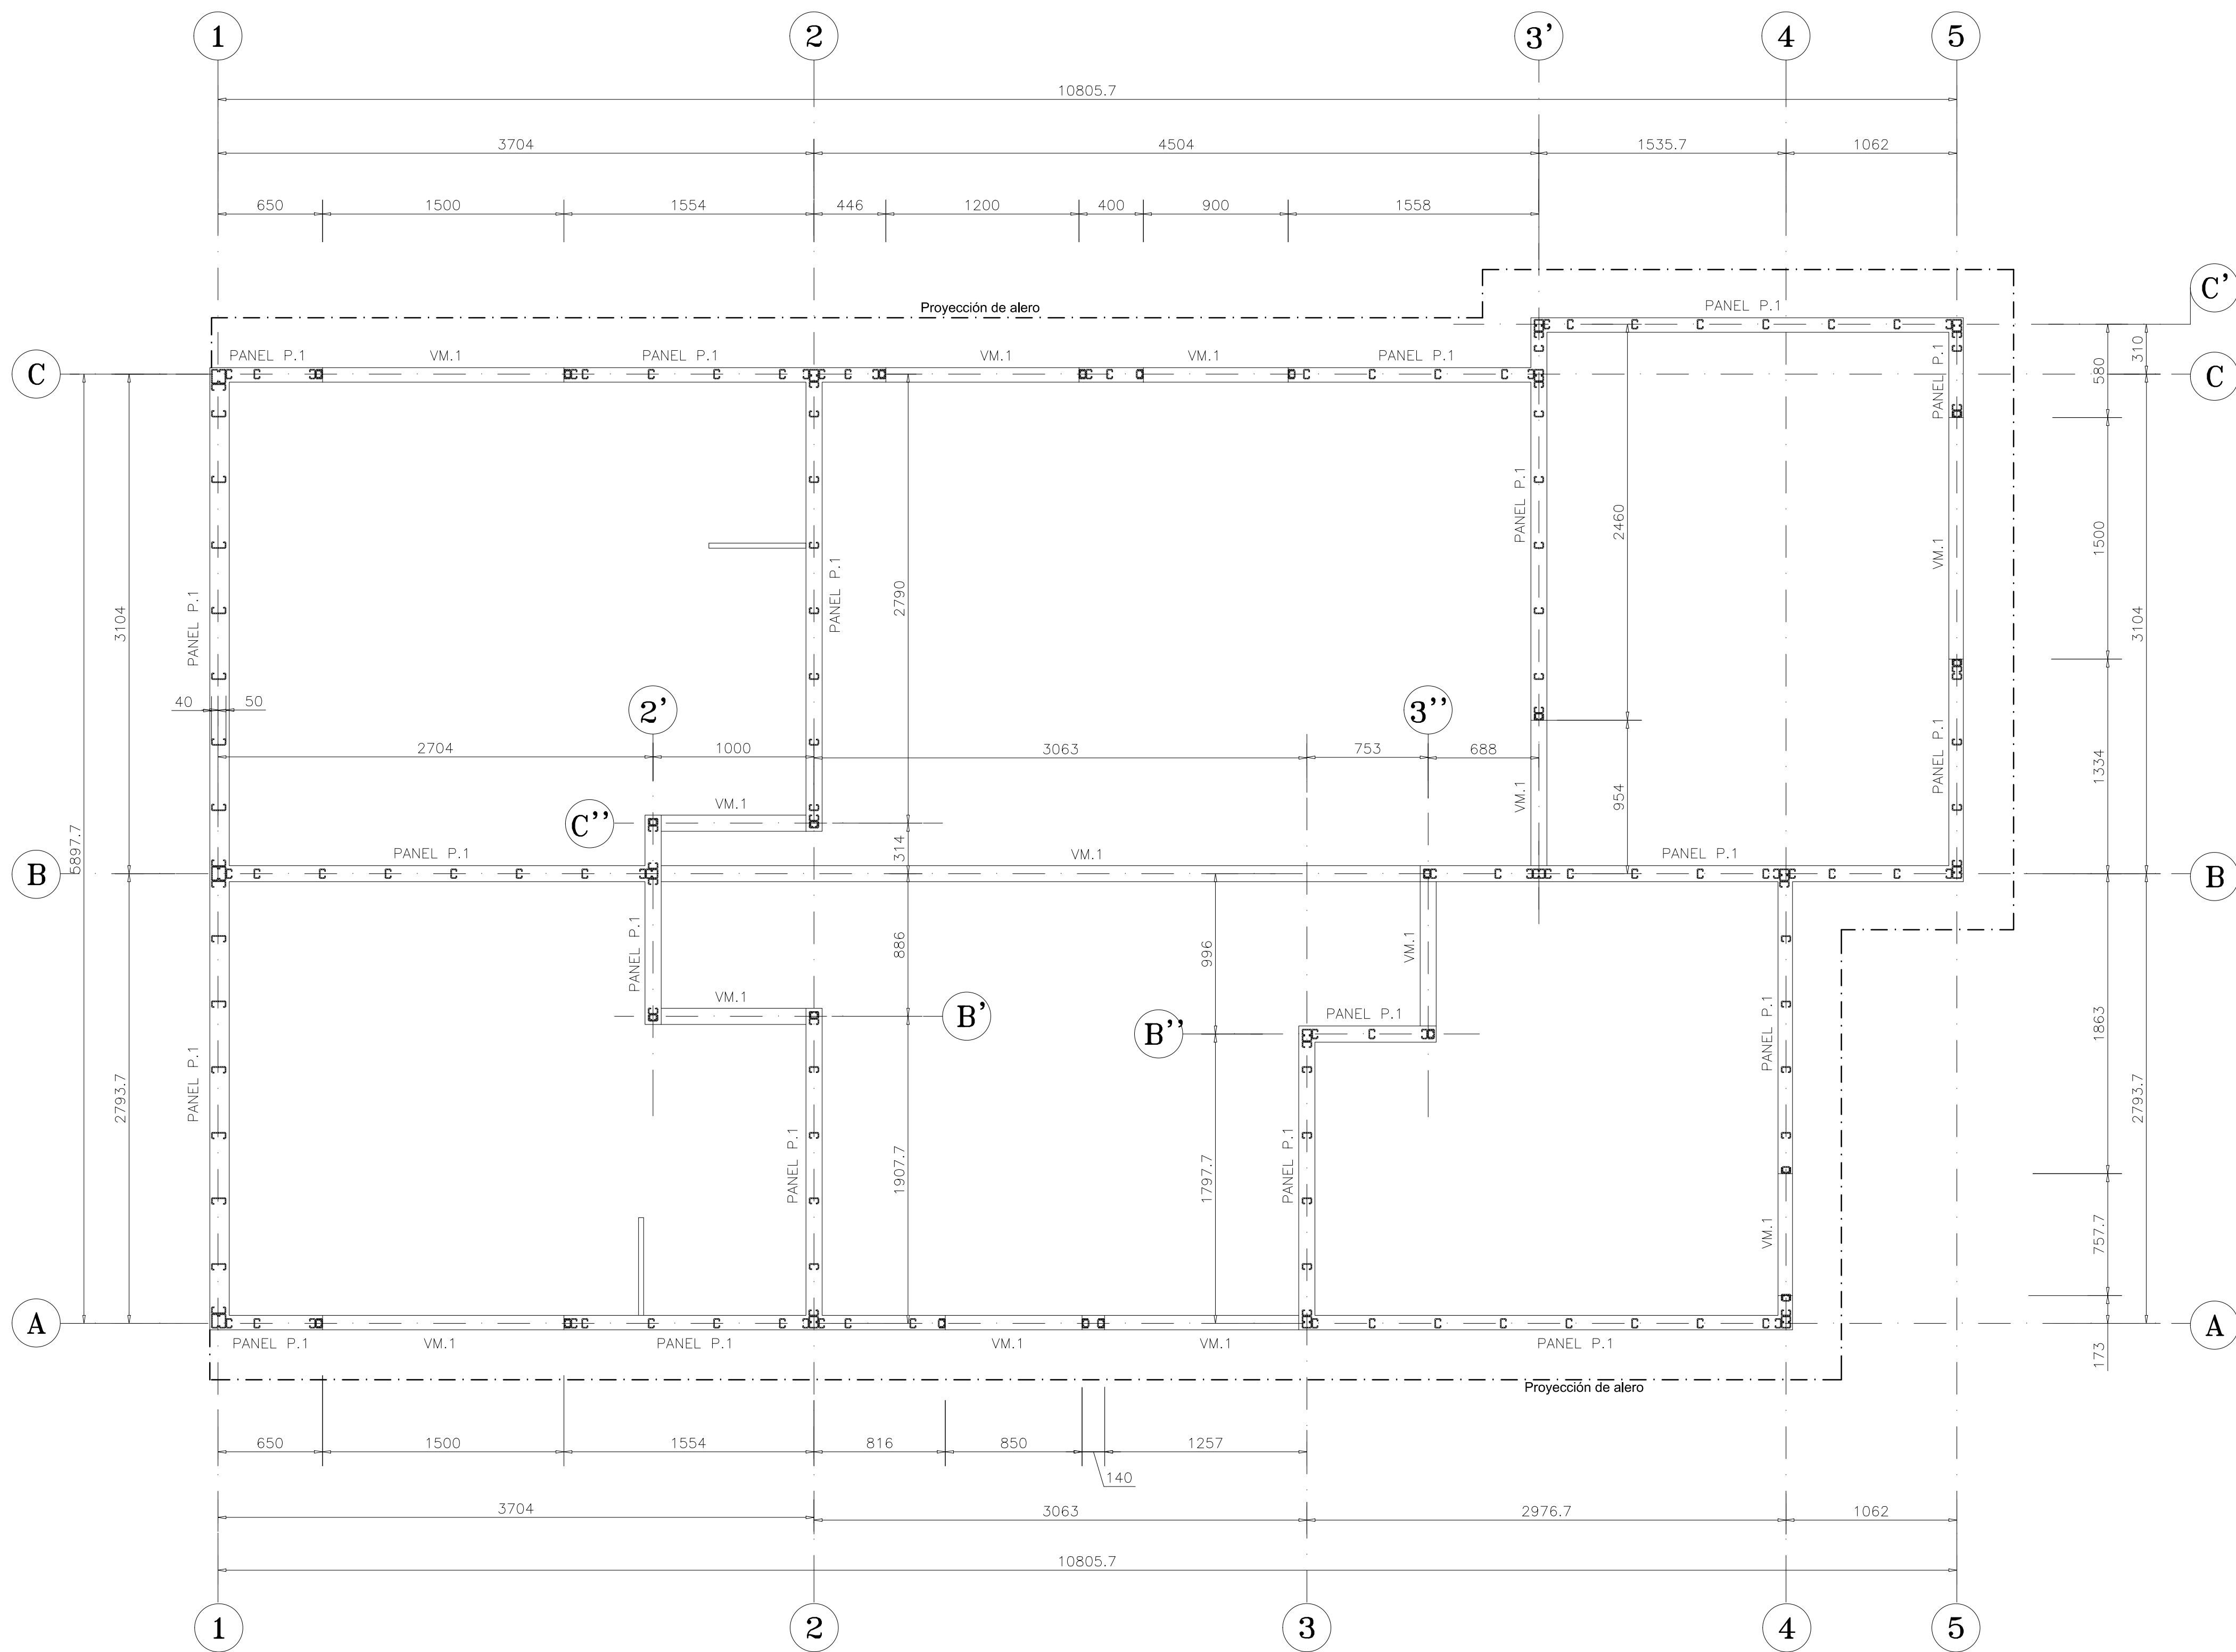


PLANTA DE ESTRUCTURA
ESCALA 1:25

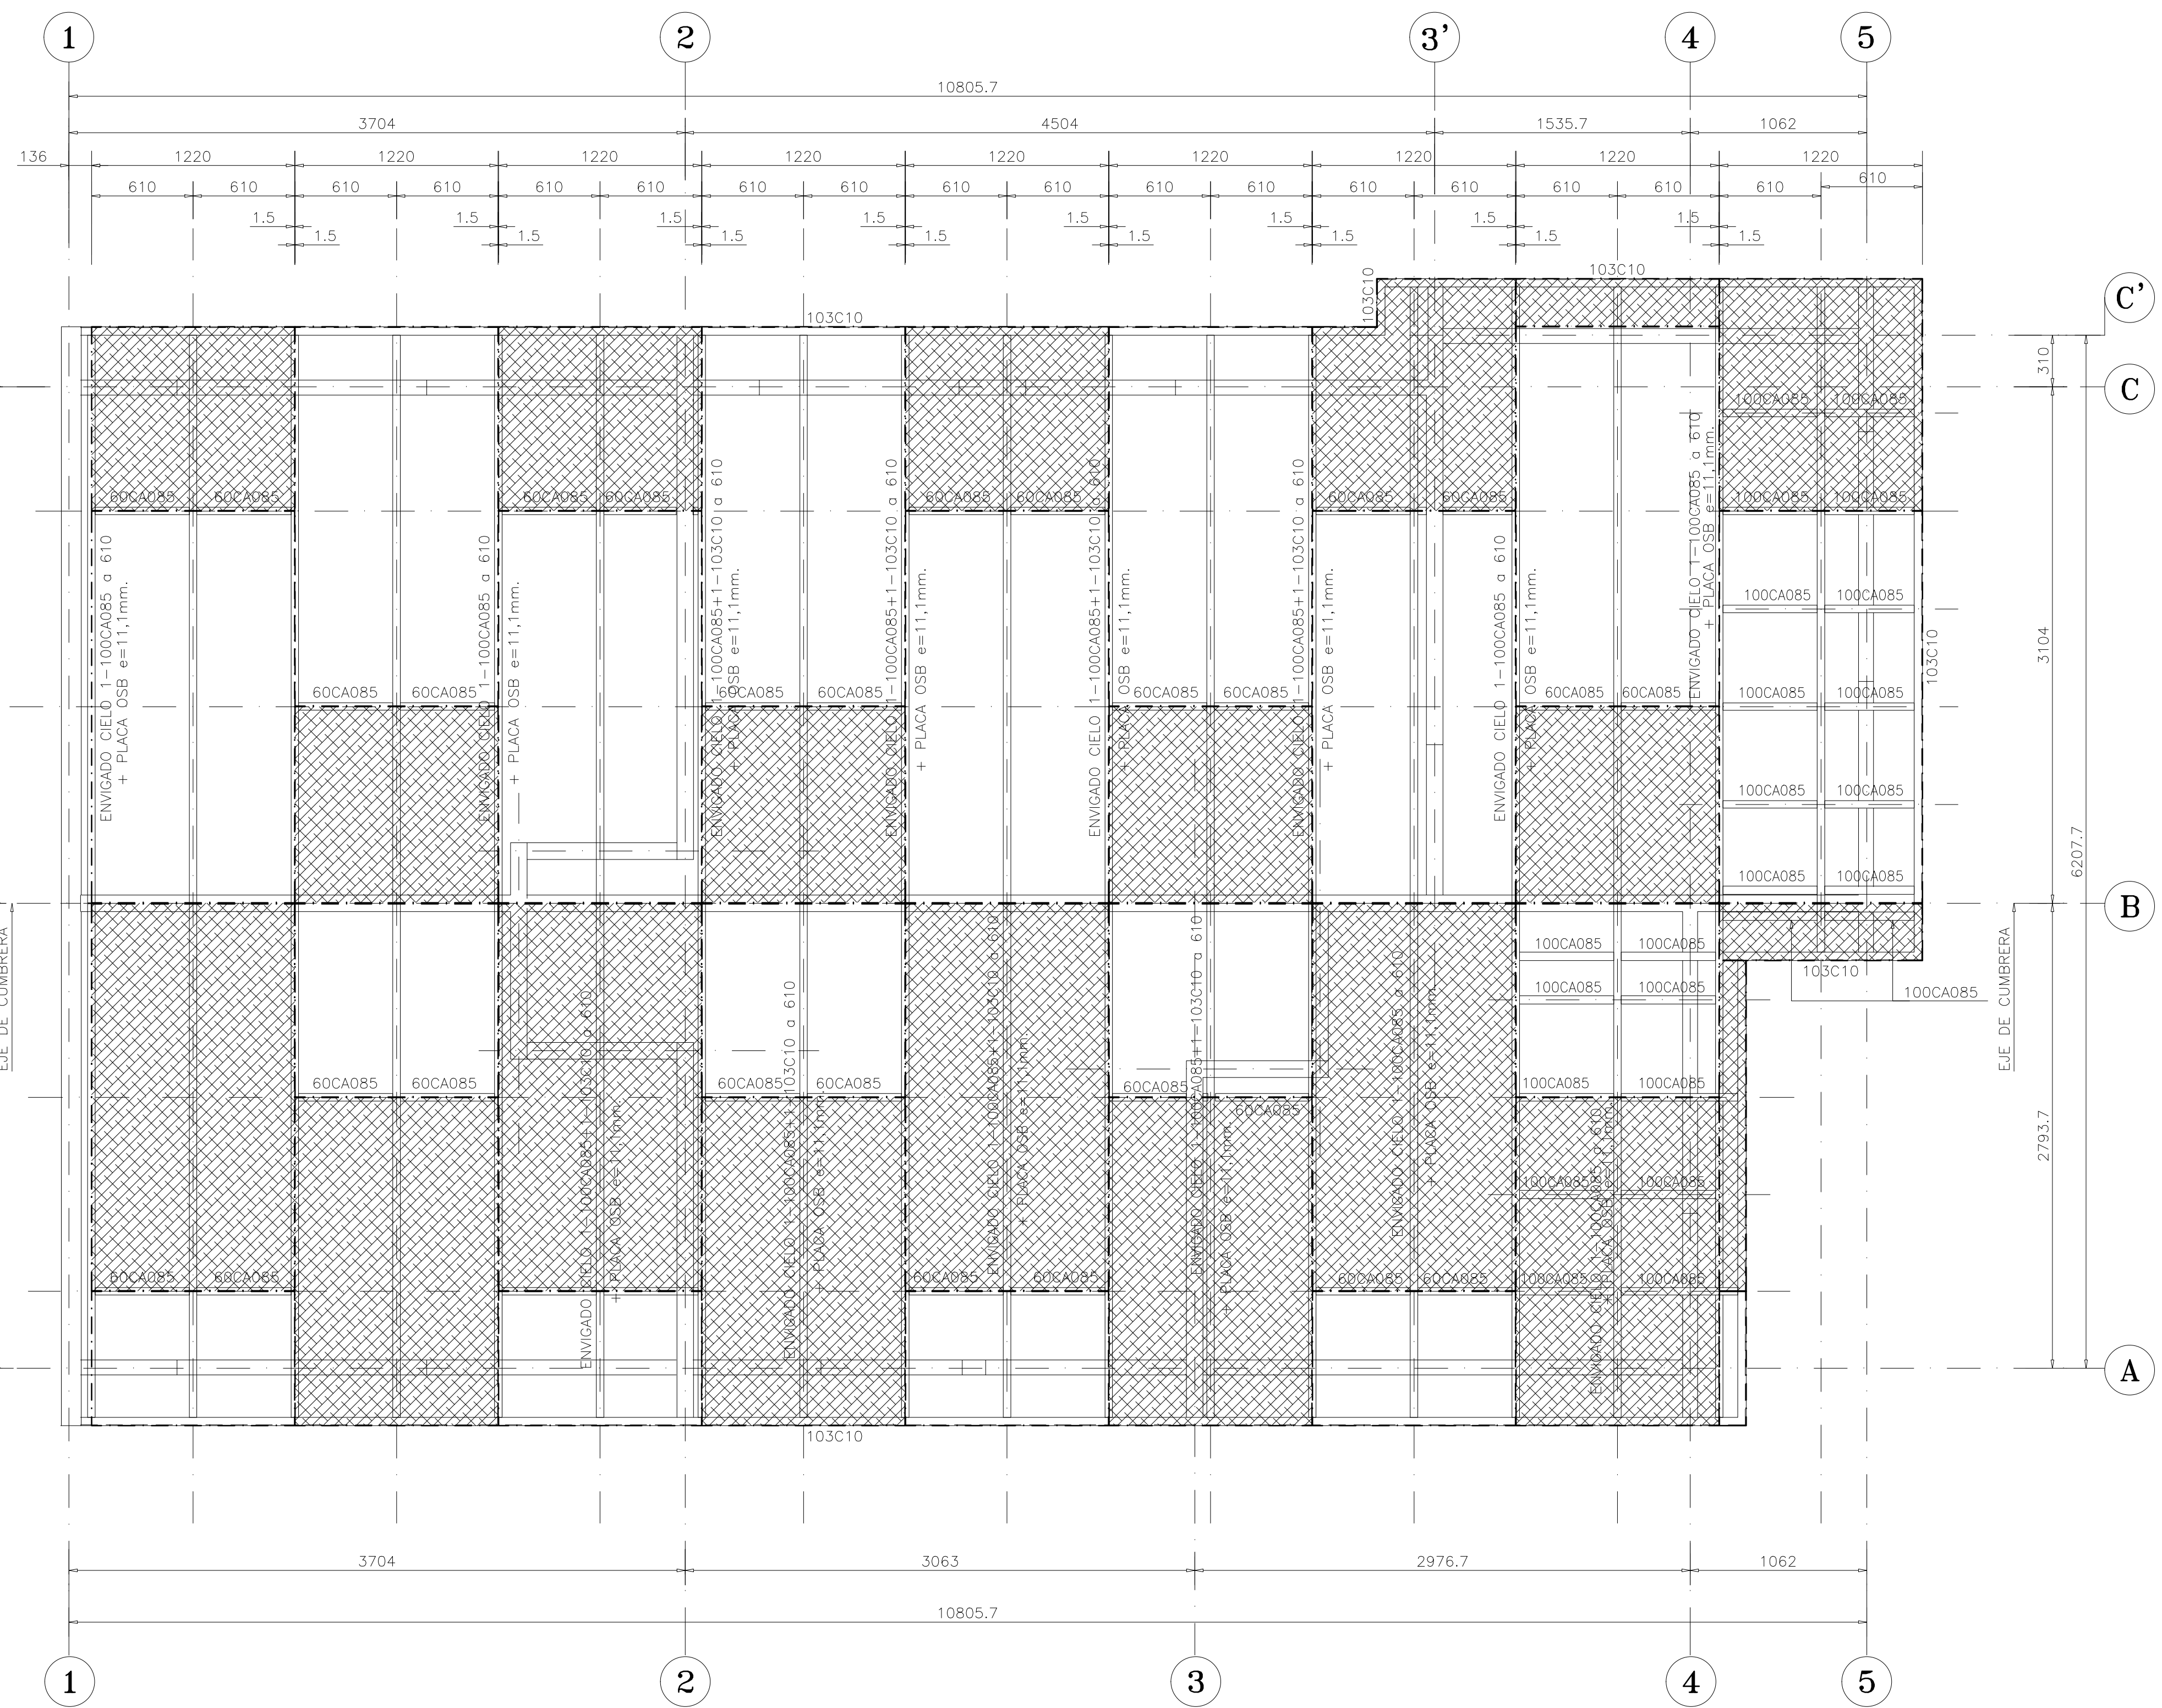


PLANTA ENVIGADO DE CUBIERTA
ESCALA 1:25

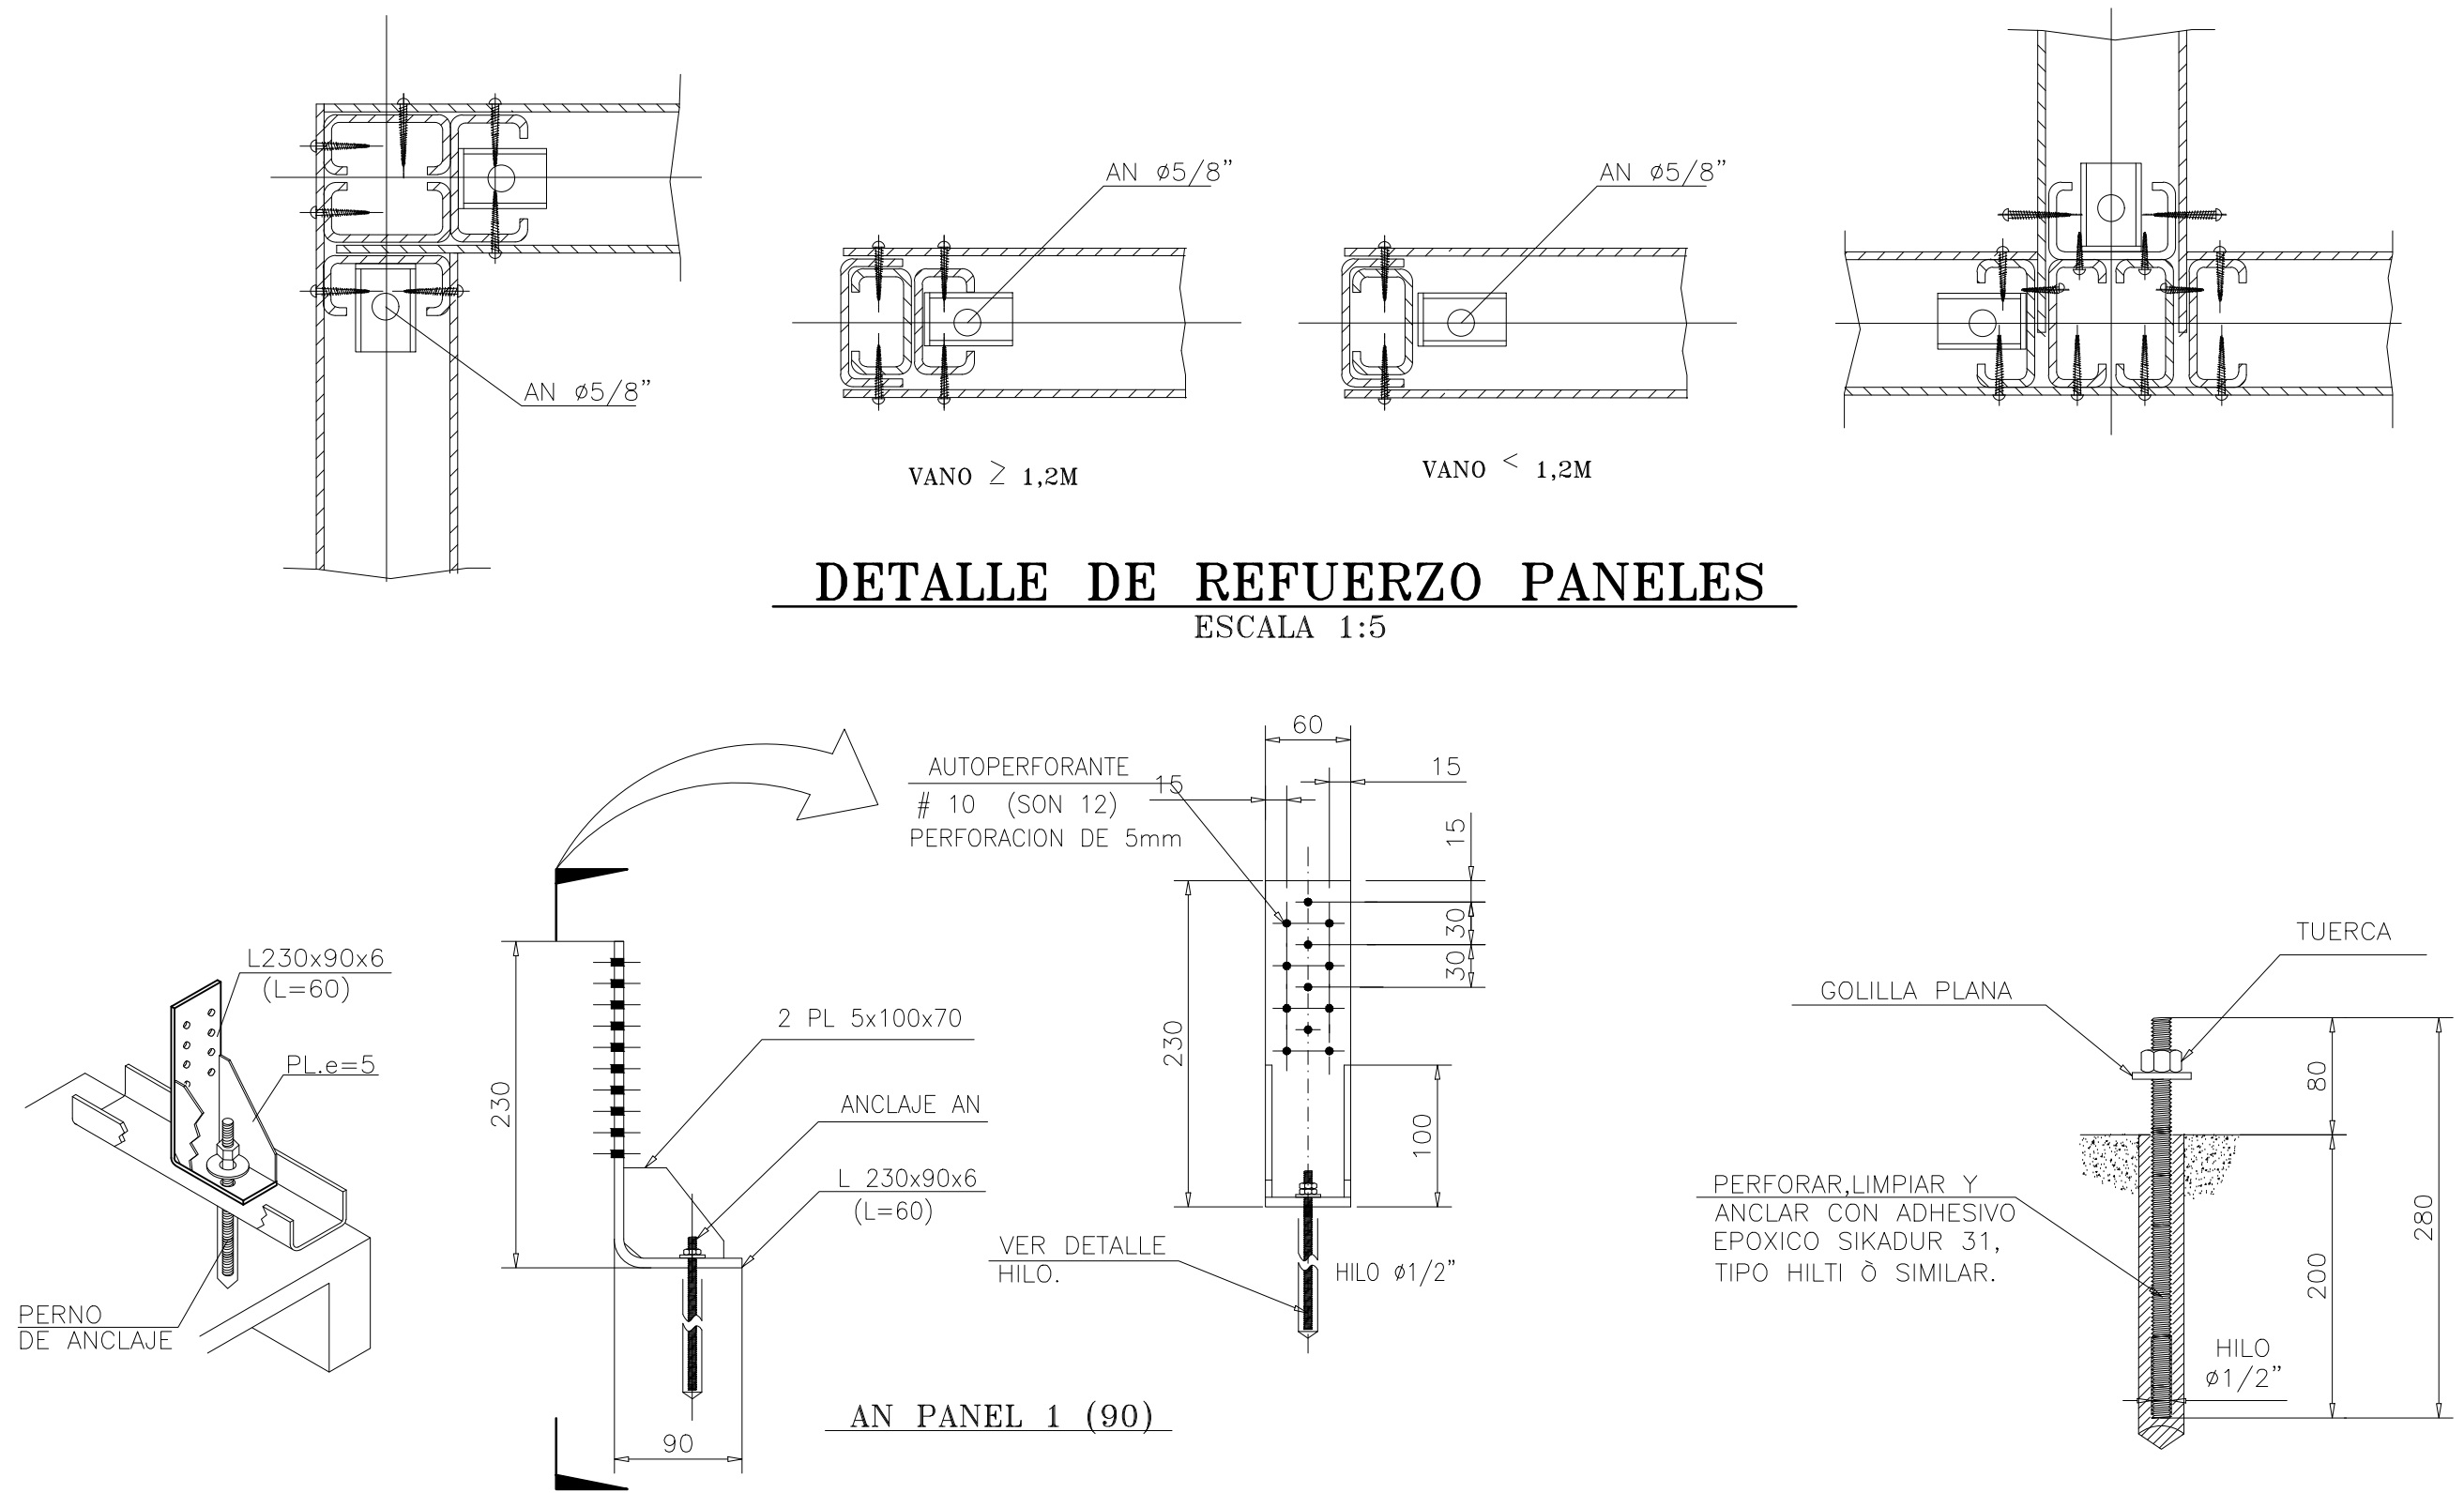


DETALLE DE REFUERZO PANELES
ESCALA 1:5

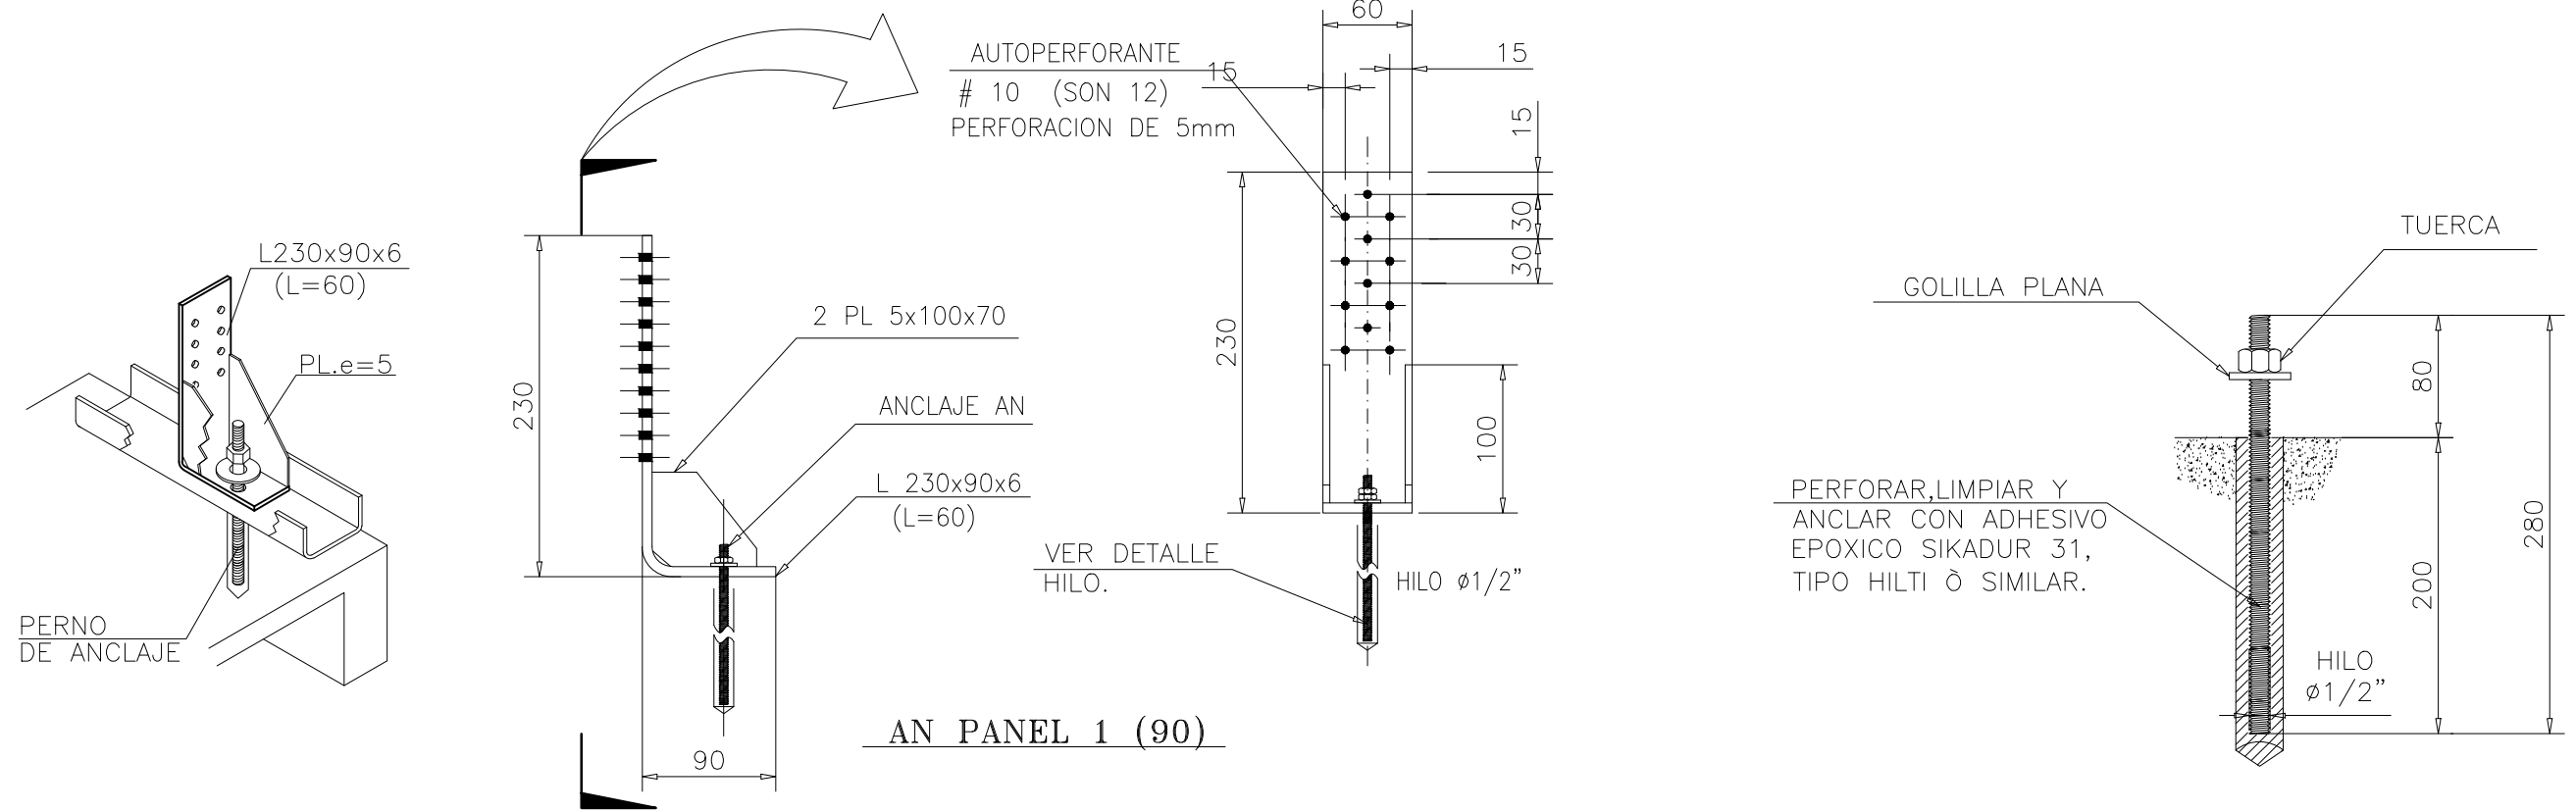


DETALLE CONECTOR DE ANCLAJE AN
ESCALA 1 : 5

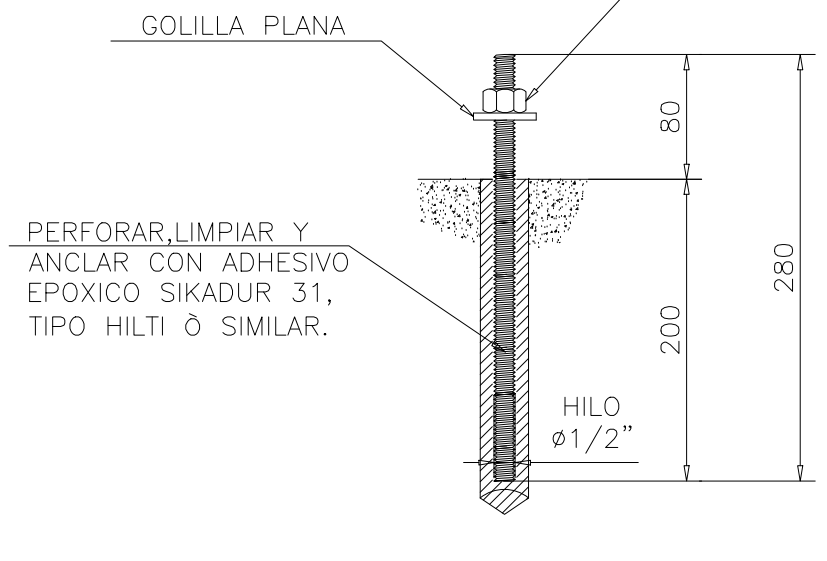

DETALLE HILO
ESCALA 1:10

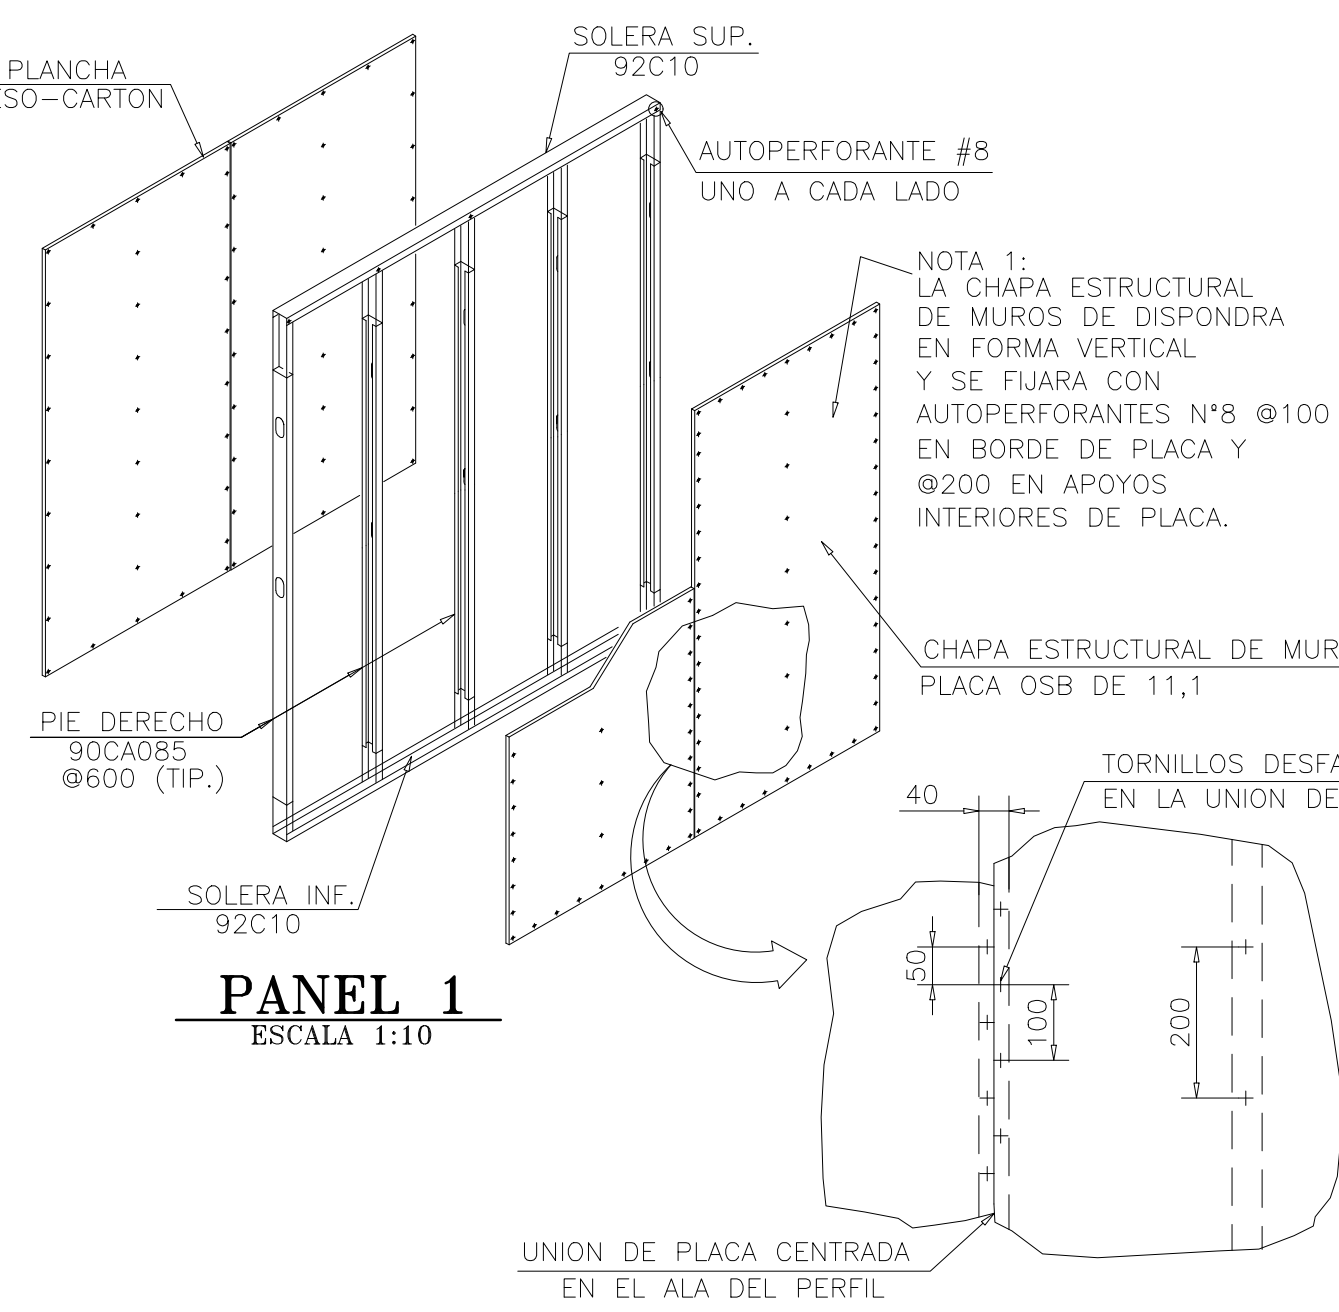


PANEL 1
ESCALA 1:10

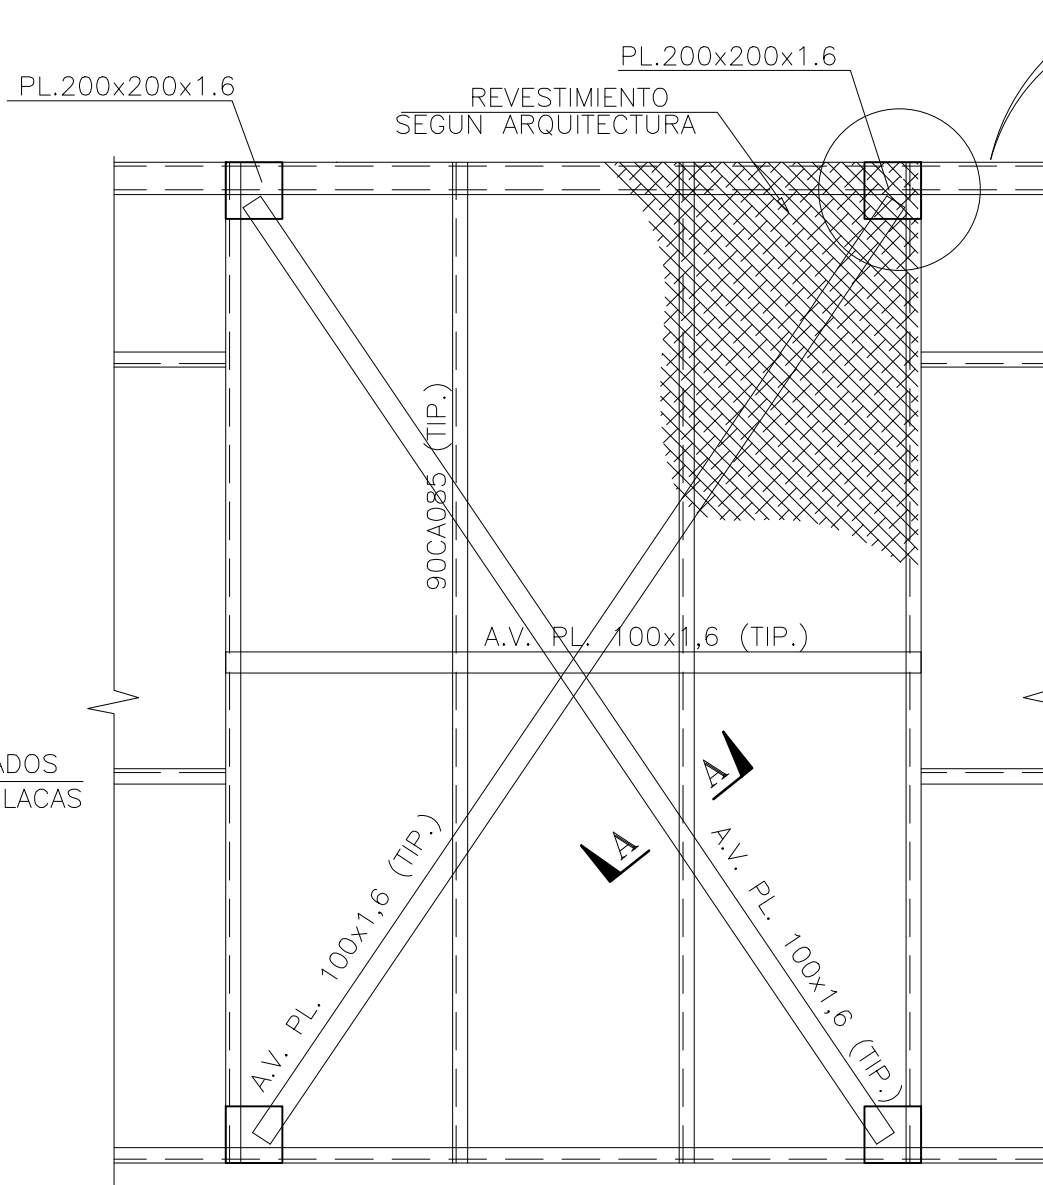

ARRIOSTRAMIENTO A.V.
PANEL 2
60CA085@400
ESCALA 1:10





DETALLE FIJACION
ARRIOSTRAMIENTO
ESCALA 1:10

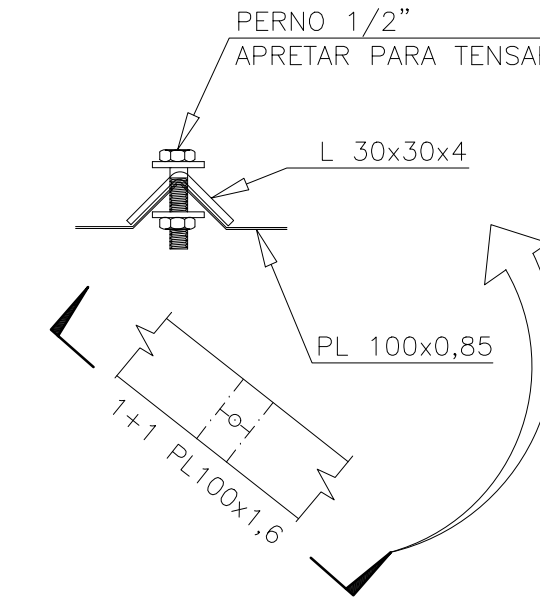


SECCION A-A
ESCALA 1:20

CANTIDAD DE AUTOPERFORANTES 6 CLINCH PARA UNION DE MONTANTES Y DIAGONALES A CUERDAS SUPERIORES E INFERIORES DE CERCAS		
PERFIL (MONTANTE O DIAGONAL)	CANTIDAD MINIMA DE AUTOPERF. #10x3/4"	CANTIDAD MINIMA DE CLINCH
40CA085	3	4
60CA085	5	7
90CA085	6	8
100CA085	8	11
150CA085	12	16

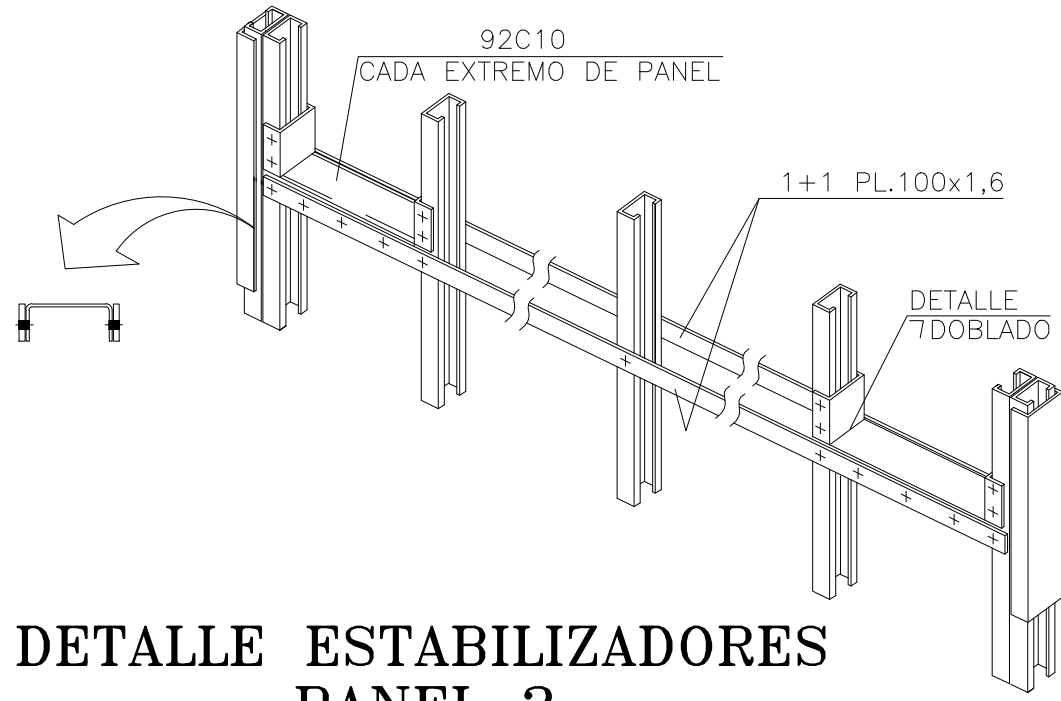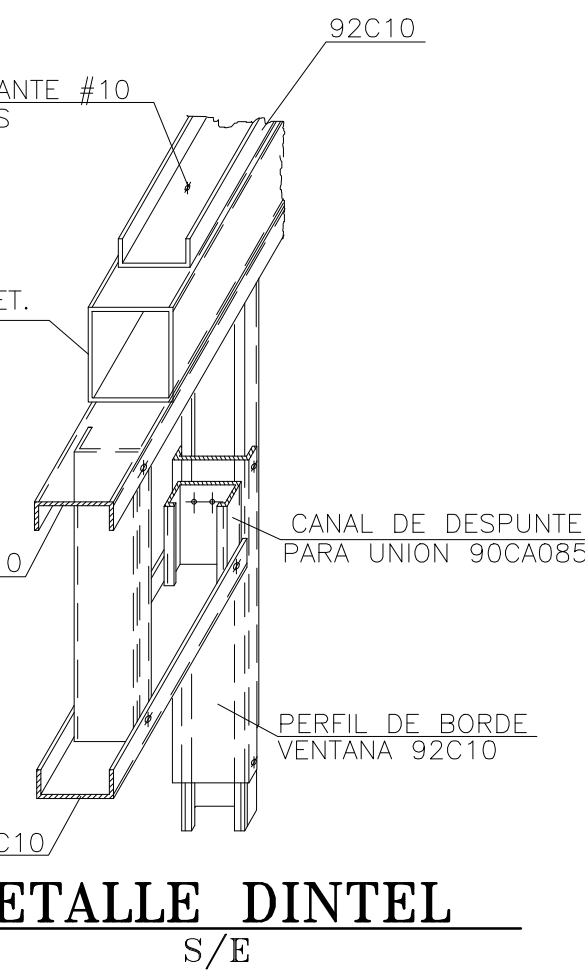

DETALLE ESTABILIZADORES
PANEL 2
S/ESCALA

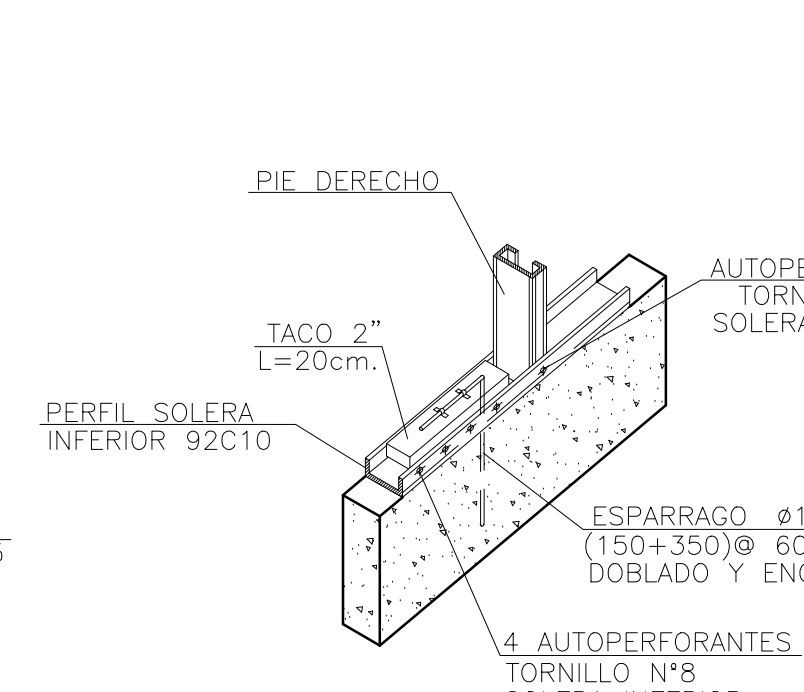

UNION SOLERA A
VIGA DE FUNDACION

NOMENCLATURA: N.S.F.= NIVEL SELLO FUNDACION N.S.L.= NIVEL SUPERIOR LOSA N.S.L.P.= NIVEL SUPERIOR LOSA FUNDACION S.L.C.= SALVO INDICACION CONTRARIA A.V.= ARRIOSTRAMIENTO VERTICAL J.D.= JUNTA DE DILATACION S.O.= SEGUN OBRA A.V.= ARRIOSTRAMIENTO VERTICAL N.I.= NIVEL INFERIOR N.S.= NIVEL SUPERIOR E.L.= NIVEL EN ELEVACION				0 EMITIDO PARA CONSTRUCCION M.D.F.D. R.U.T. M.P.M. 02-02-22				APROBADO MARIO PINTO M. 02-02-22 CALCULO M.P.M. - C.M.C. 02-02-22 REVISOR MARIO PINTO M. 02-02-22 DIBUJO MARION DELGADO F.D. 02-02-22				APROBACION DEL PROYECTO				PROYECTO : CONJUNTO HABITACIONAL AIRES DE EL MONTE ARQUITECTO : MANUEL JARA ESCOBAR PROPIETARIO : INMOBILIARIA SAN IGNACIO SPA RUT : 76.452.974-K CONTENIDO : PLANTA DE ESTRUCTURA CIELO 1° PISO CASA E CORTES Y DETALLES				N° OBRA 2021-39 N° LAMINA E-102E FECHA : ENERO 2022 ESCALA : INDICADAS FORMATO : A0 REVISION 0			
PLANOS DE REFERENCIA				MODIFICACIONES				APROBACION DEL PROYECTO				APROBACION DEL PROYECTO				APROBACION DEL PROYECTO				APROBACION DEL PROYECTO			