



PLANTA PISO 2
ESCALA 1:25

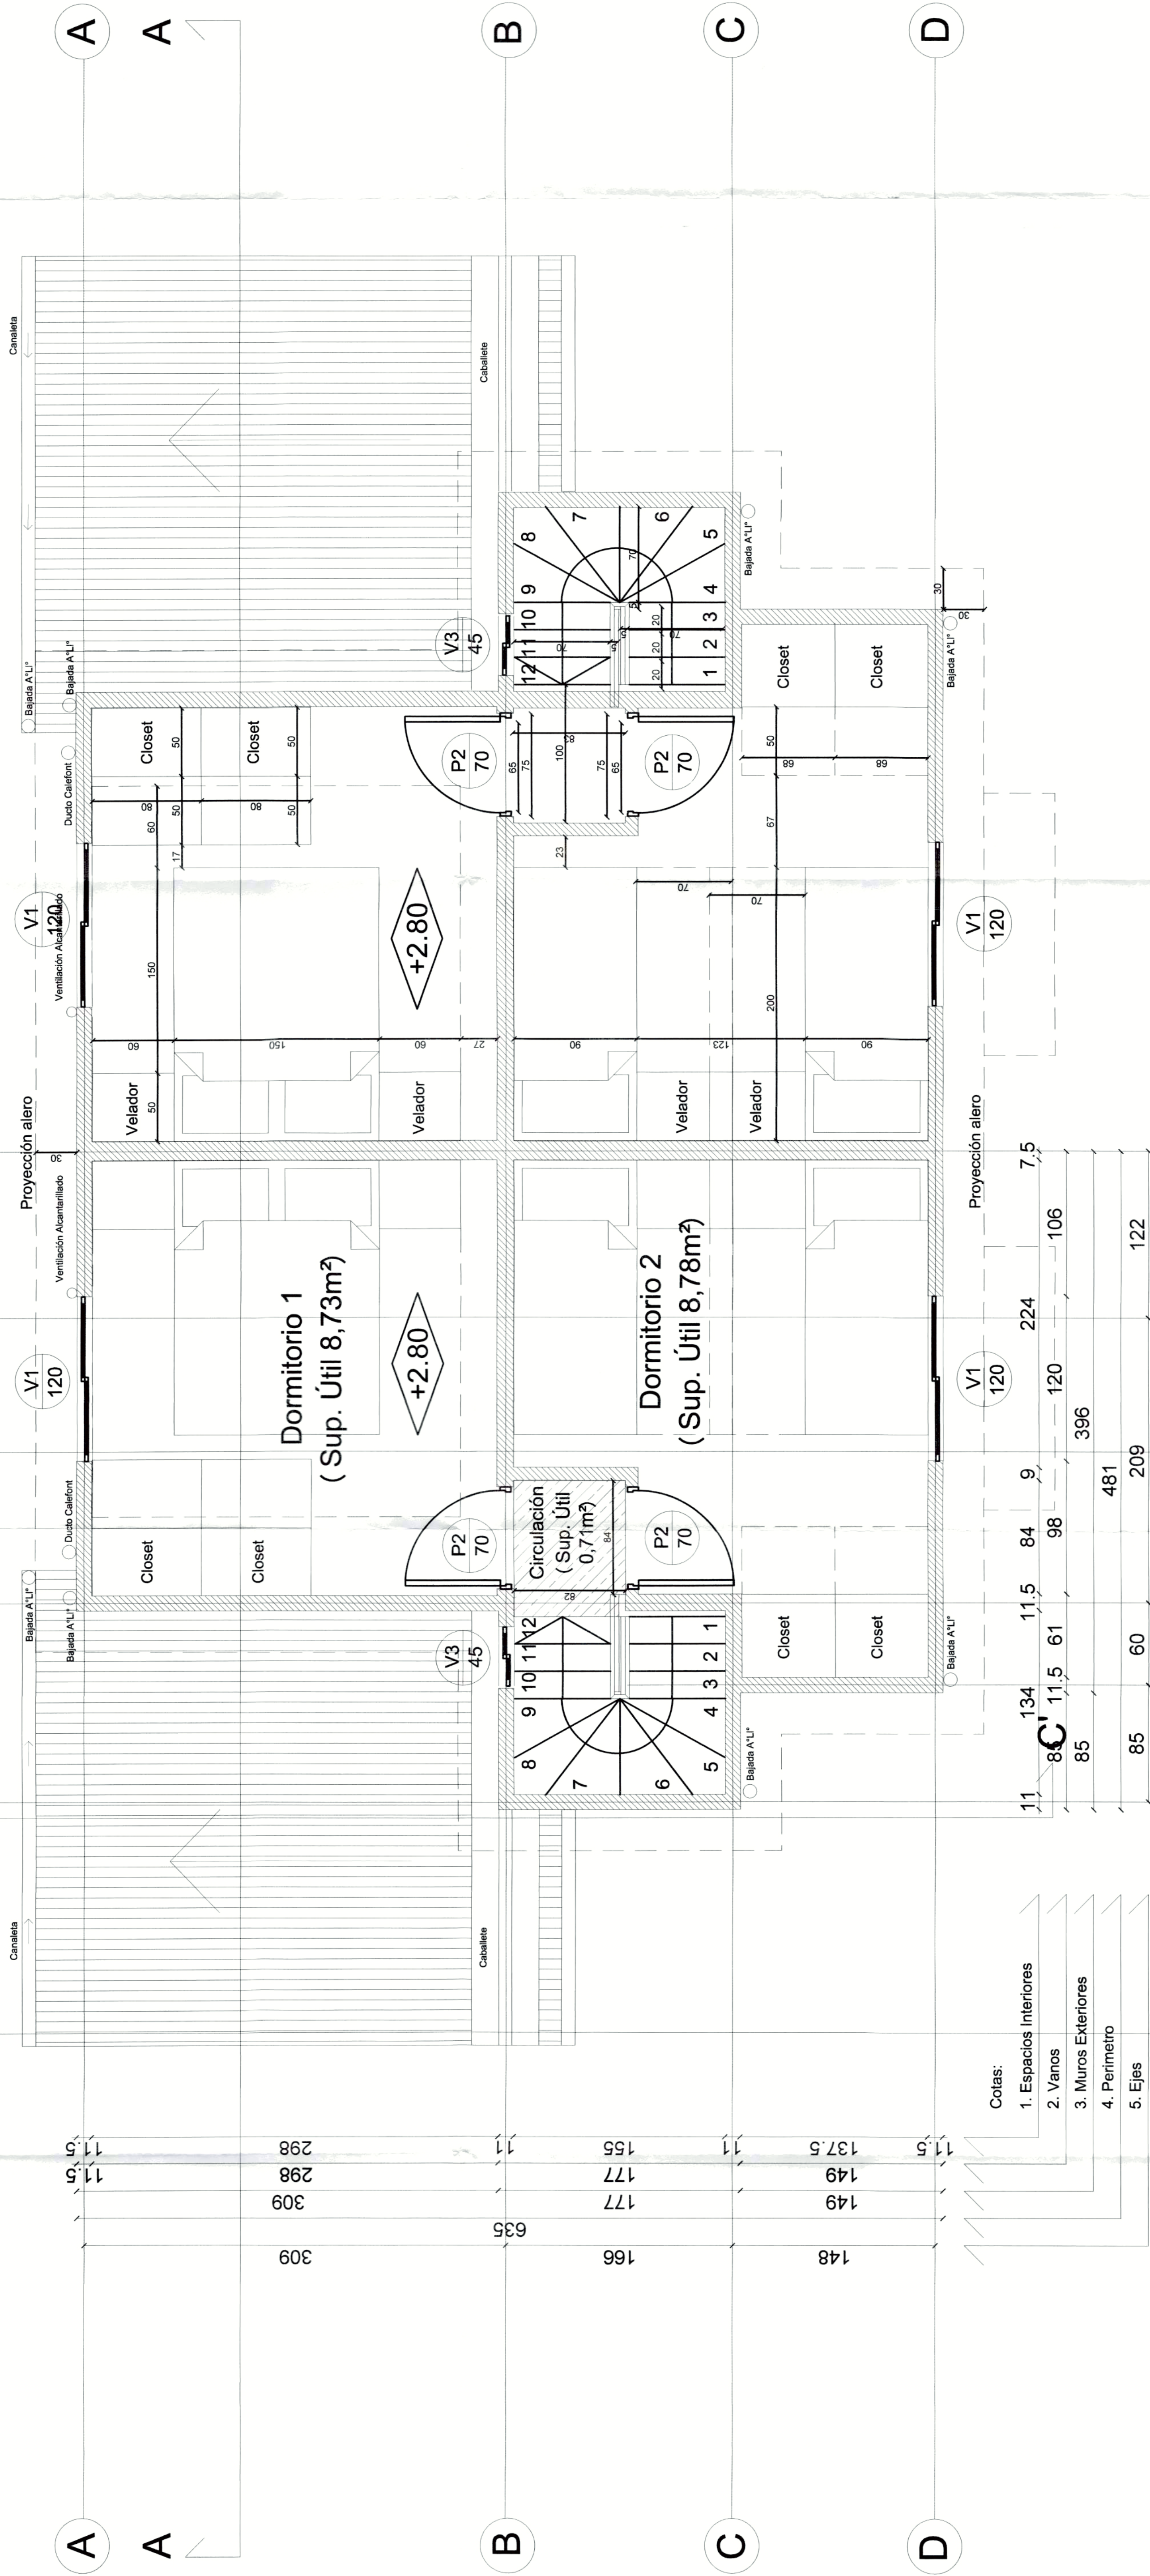

PLANTA TECHO
ESCALA 1:25

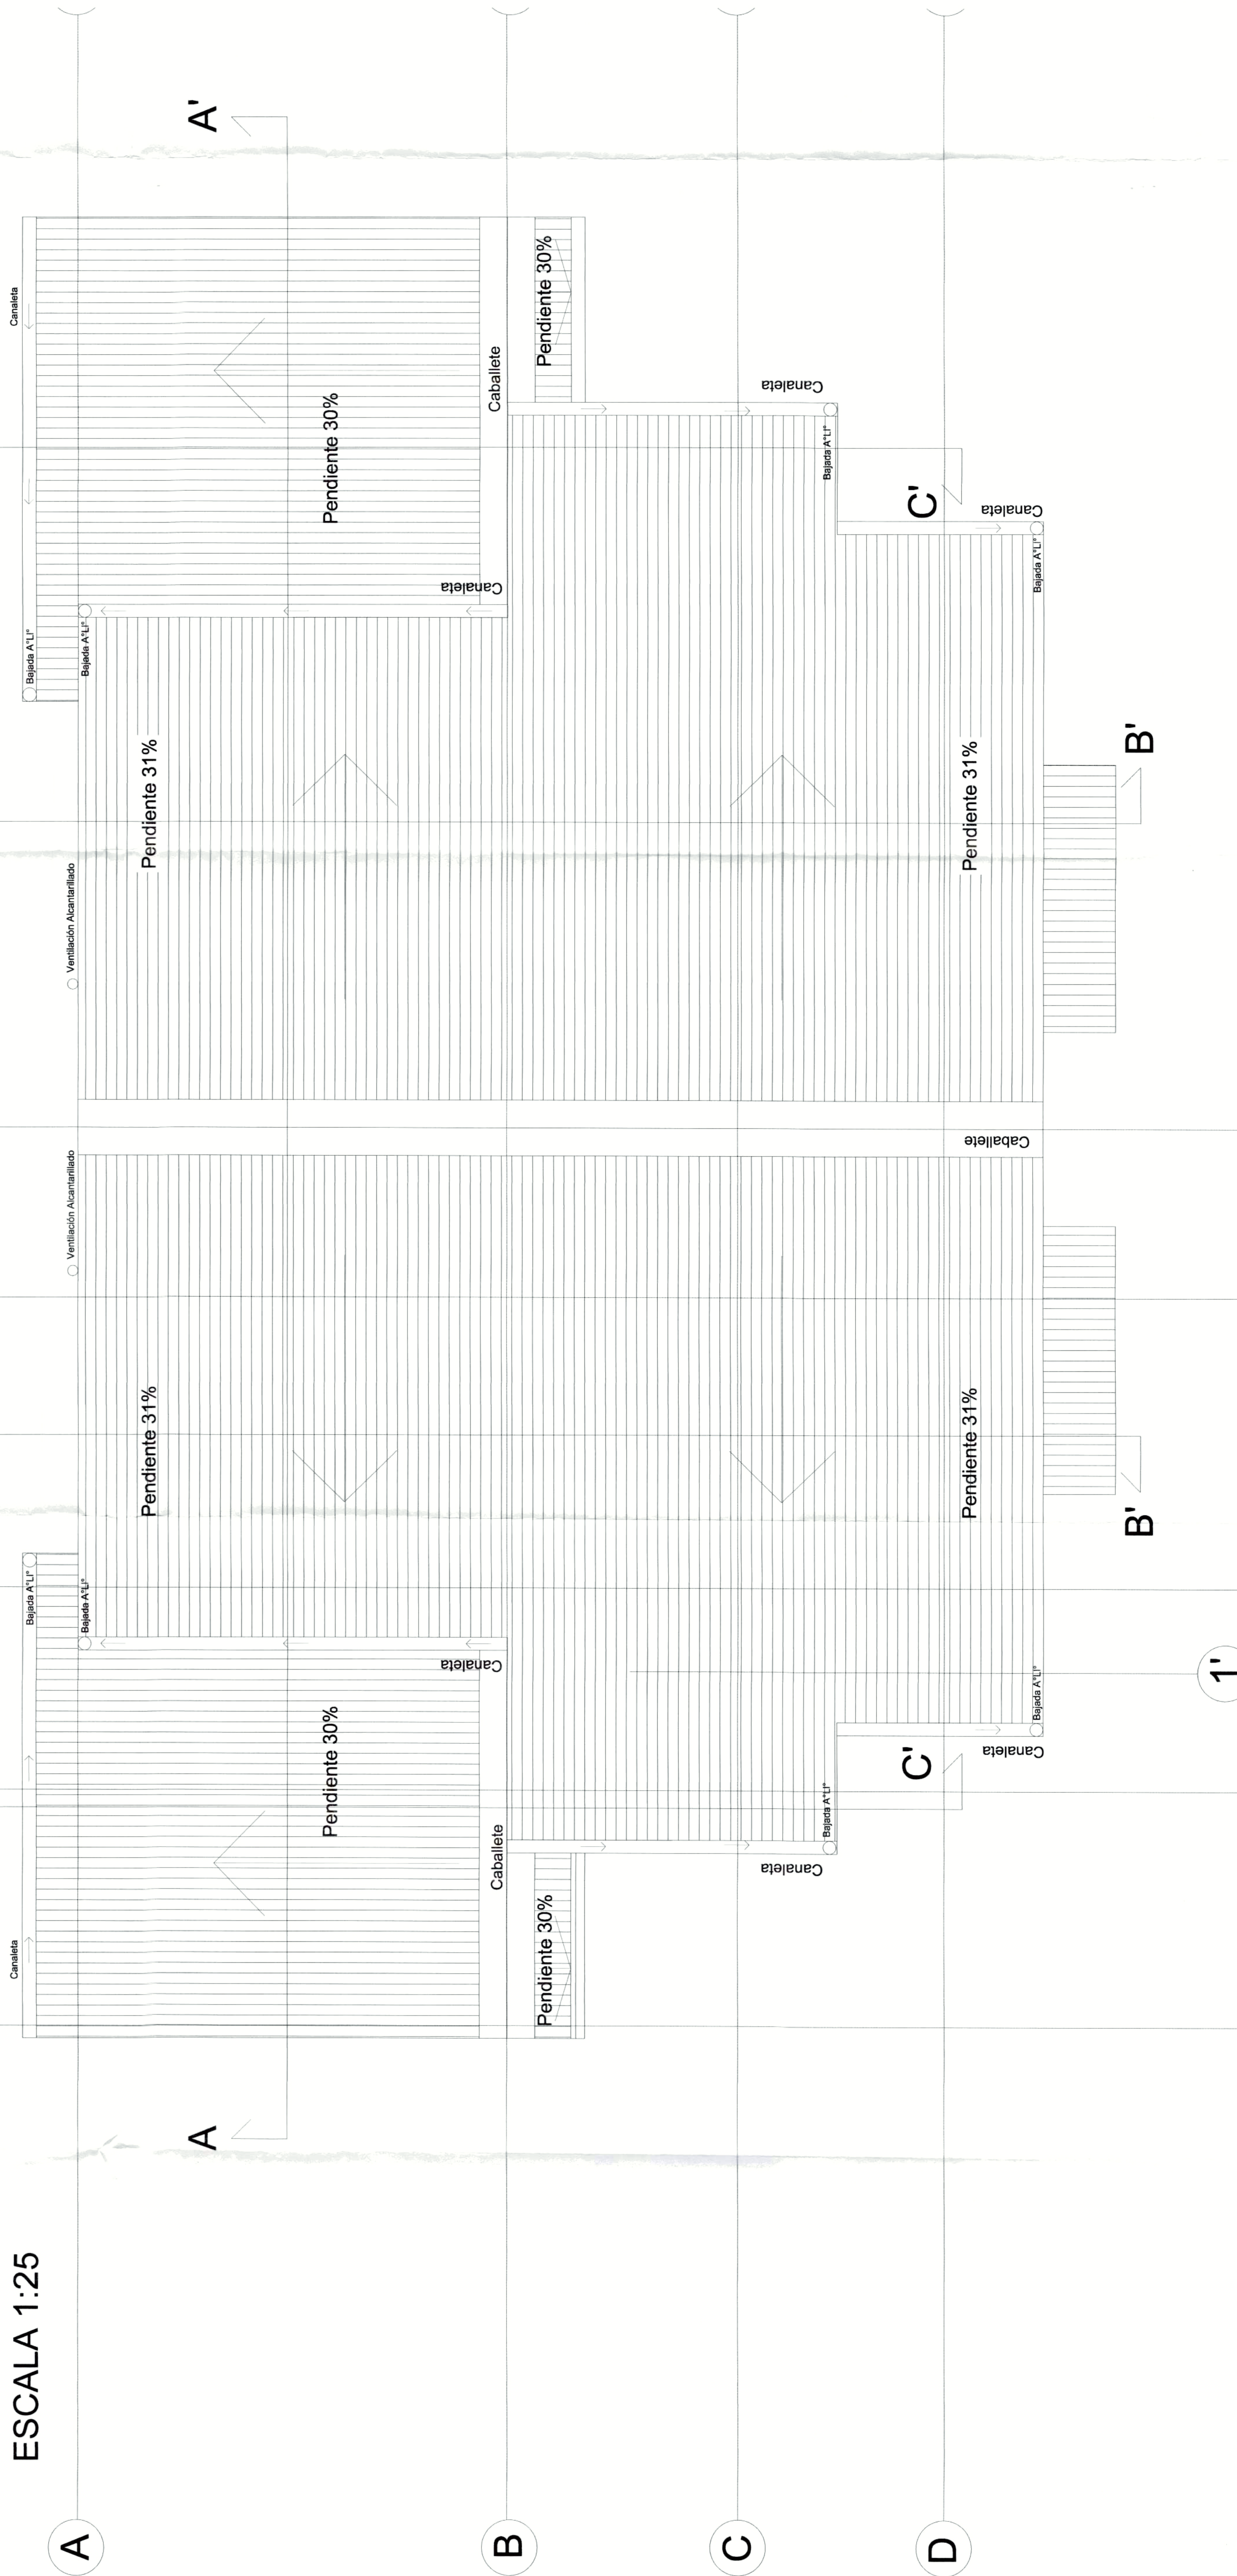

MUNICIPALIDAD DE EL MONTE

CECOTERRE
ARQUITECTO
REVISOR INDEPENDIENTE
FOLIO N° 7
FOLIO N° 83
FOLIO N° 84
SERVU SERVICIO DE VIVIENDA Y URBANISMO REGION METROPOLITANA SUB-DIRECCIÓN DE VIVIENDA Y EQUIPAMIENTO PROGRAMA DE INTEGRACIÓN SOCIAL Y TERRITORIAL D.S. N°18 (V.U.), DE 2016	
CONJUNTO HABITACIONAL AIRES DE EL MONTE AVENIDA LOS LIBERTADORES N° 1111 COMUNA DE EL MONTE SOLICITUD DE PERMISO DE EDIFICACIÓN, OBRA NUEVA LOTEADO DFLZ CON CONSTRUCCIÓN SIMULTÁNEA VIVIENDA PARA 10 UNIDADES HABITACIONALES PLANTAS DE ACOTACIÓN 2° NISO	
COMUN: EL MONTE	FECHA: SEPTIEMBRE 2023
PROYECTADO: [Firma]	Las Indicadas
REVISADO: [Firma]	REVISOR ESTUDIOS
MANDANTE: [Firma]	REVISOR ESTUDIOS
APROBACIÓN SERVU METROPOLITANO	
EL PRESENTE PLANO HA SIDO APROBADO CON FECHA	
REVISOR ESTUDIOS	
#FE / COORDINADOR UNIDAD	
PLANO N° 7 DE 22	
CARPETA N° DE	MODIFICACION
FIRMA	FECHA
N°	