
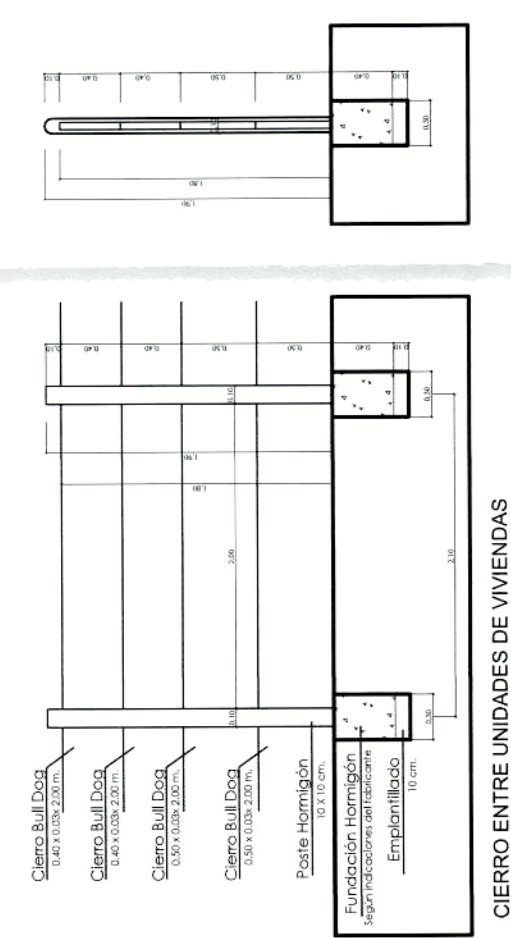


PLANTA PISO 1
ESCALA 1:25

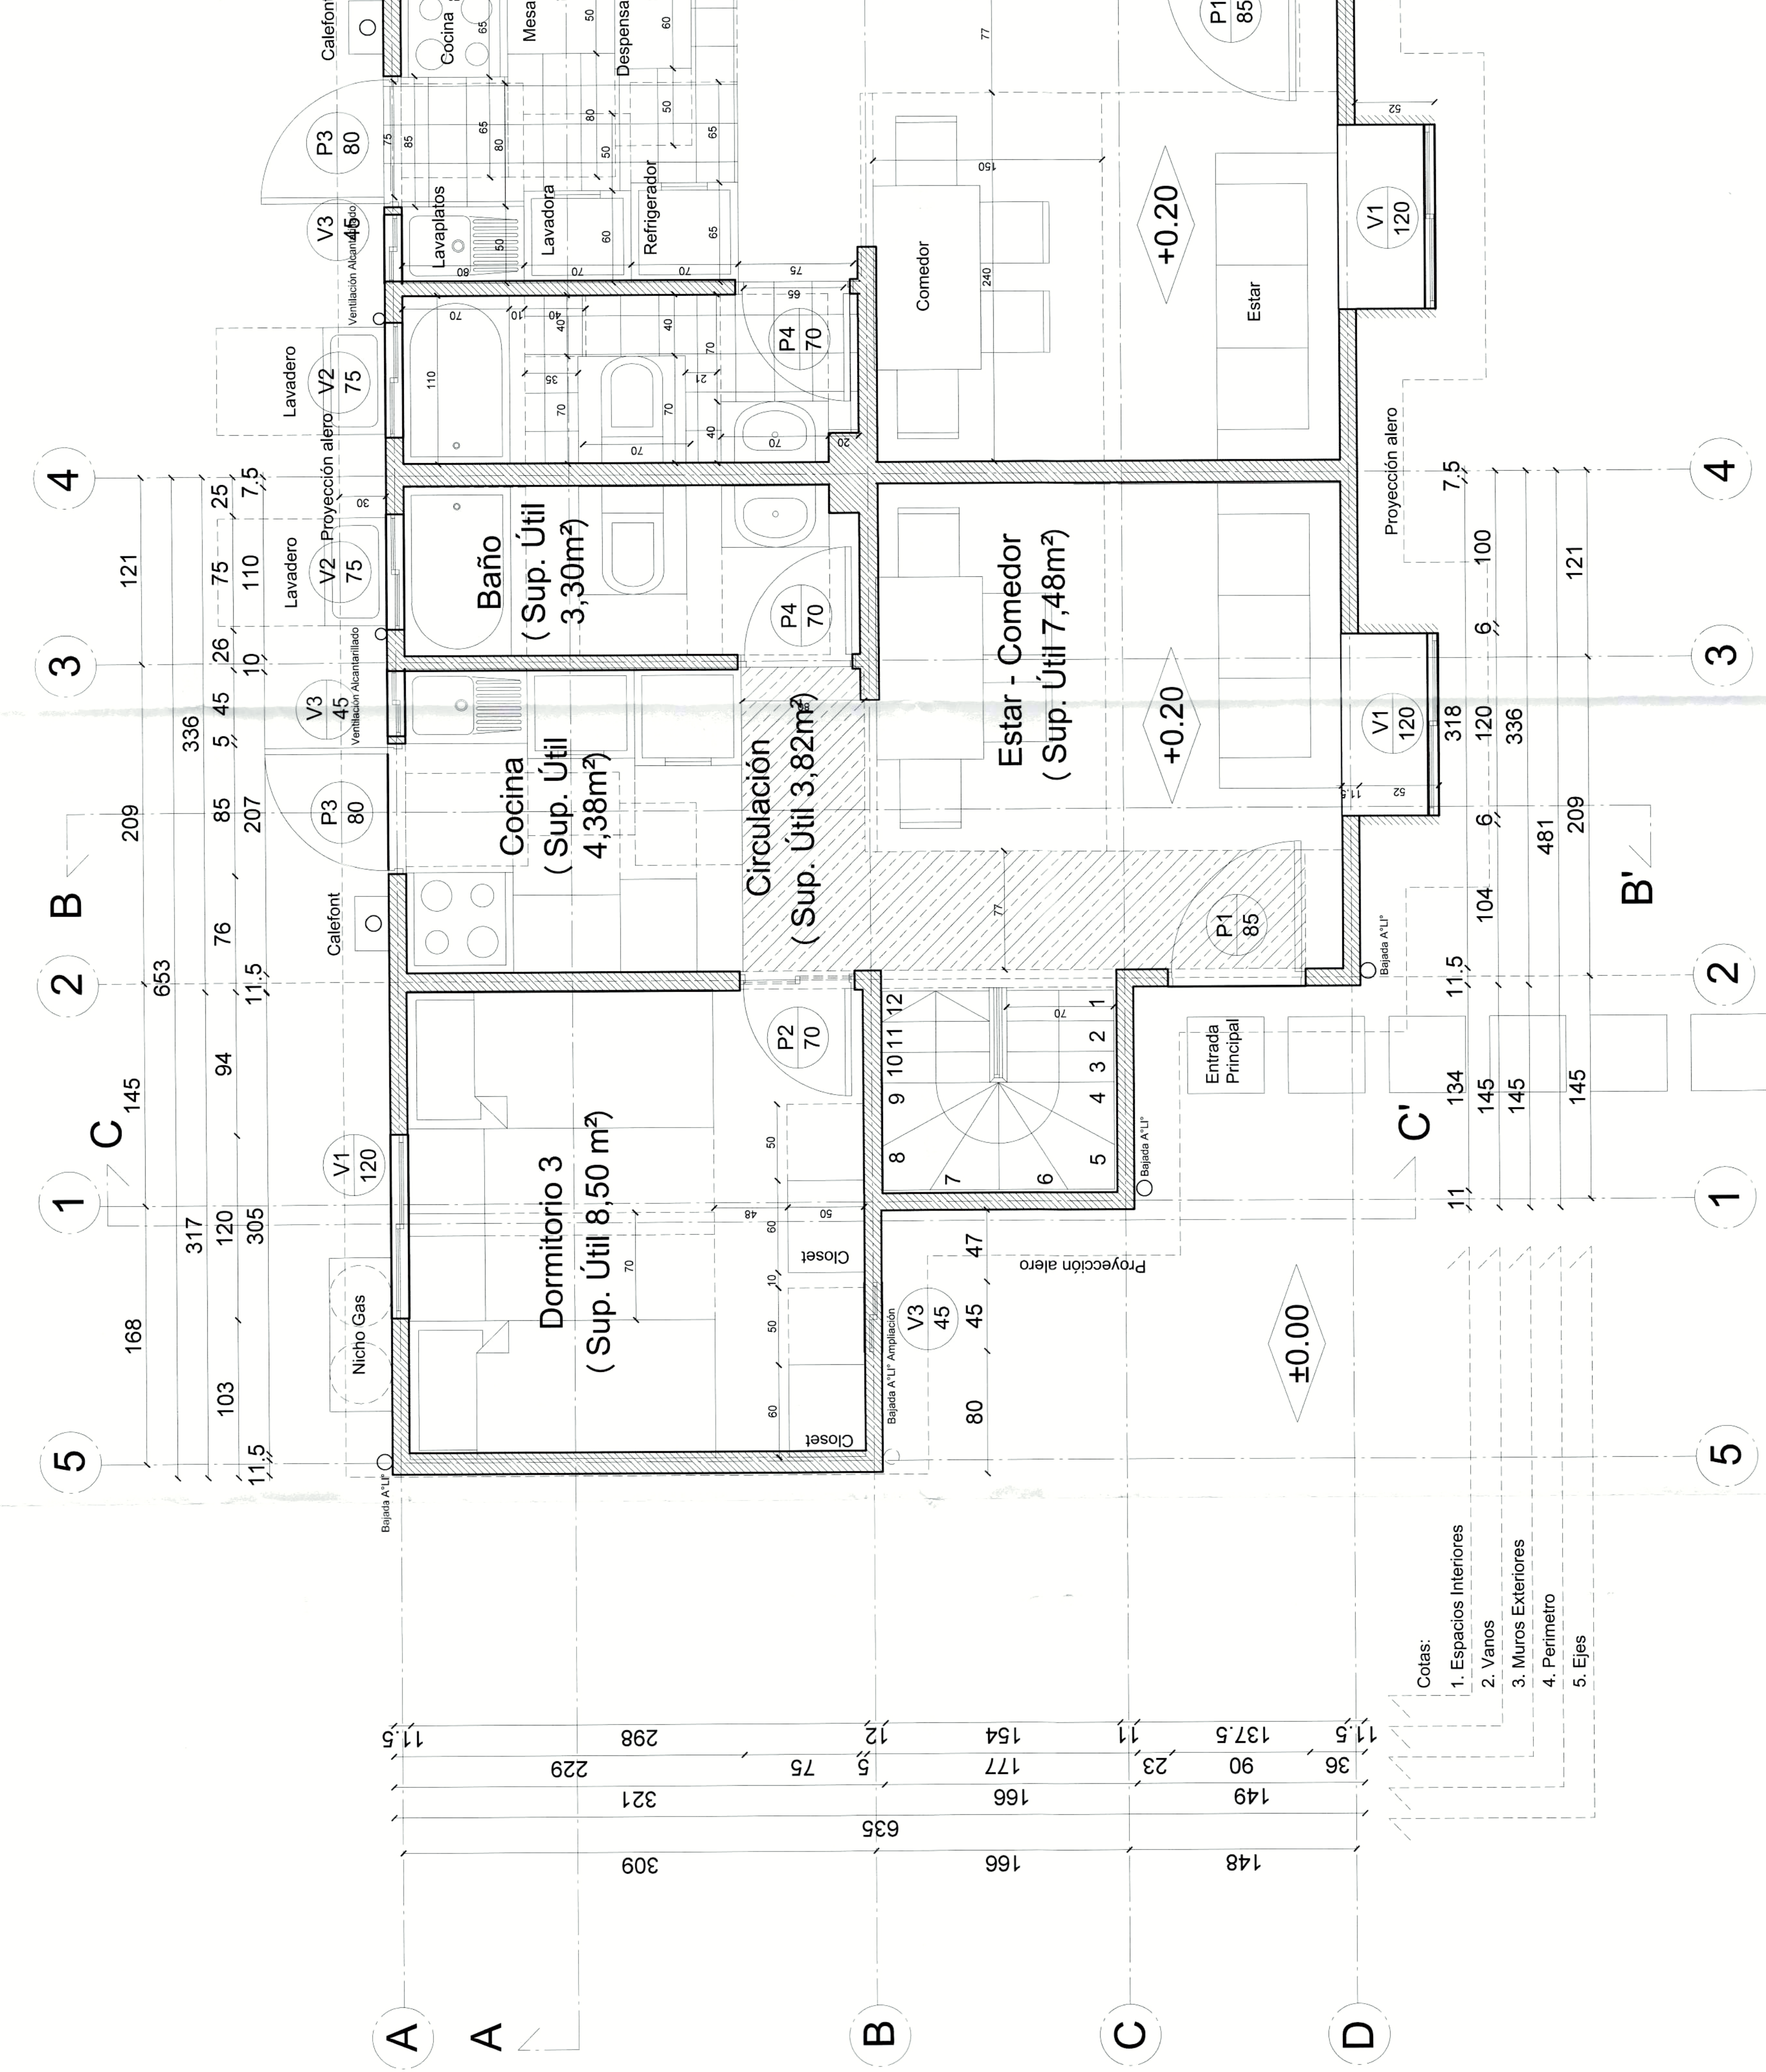

ESQUEMA POLIGONAL DE SUP. ÚTIL POR RECINTO
ESCALA GRÁFICA

PISO 1






Escalera Exterior

PISO 2

Dominió 1 (Sup. Útil 9,48 m²)

Dominió 2 (Sup. Útil 8,18 m²)

Baño (Sup. Útil 3,80 m²)

Escalera Exterior






