



PLANTA PISO 2
ESCALA 1:25

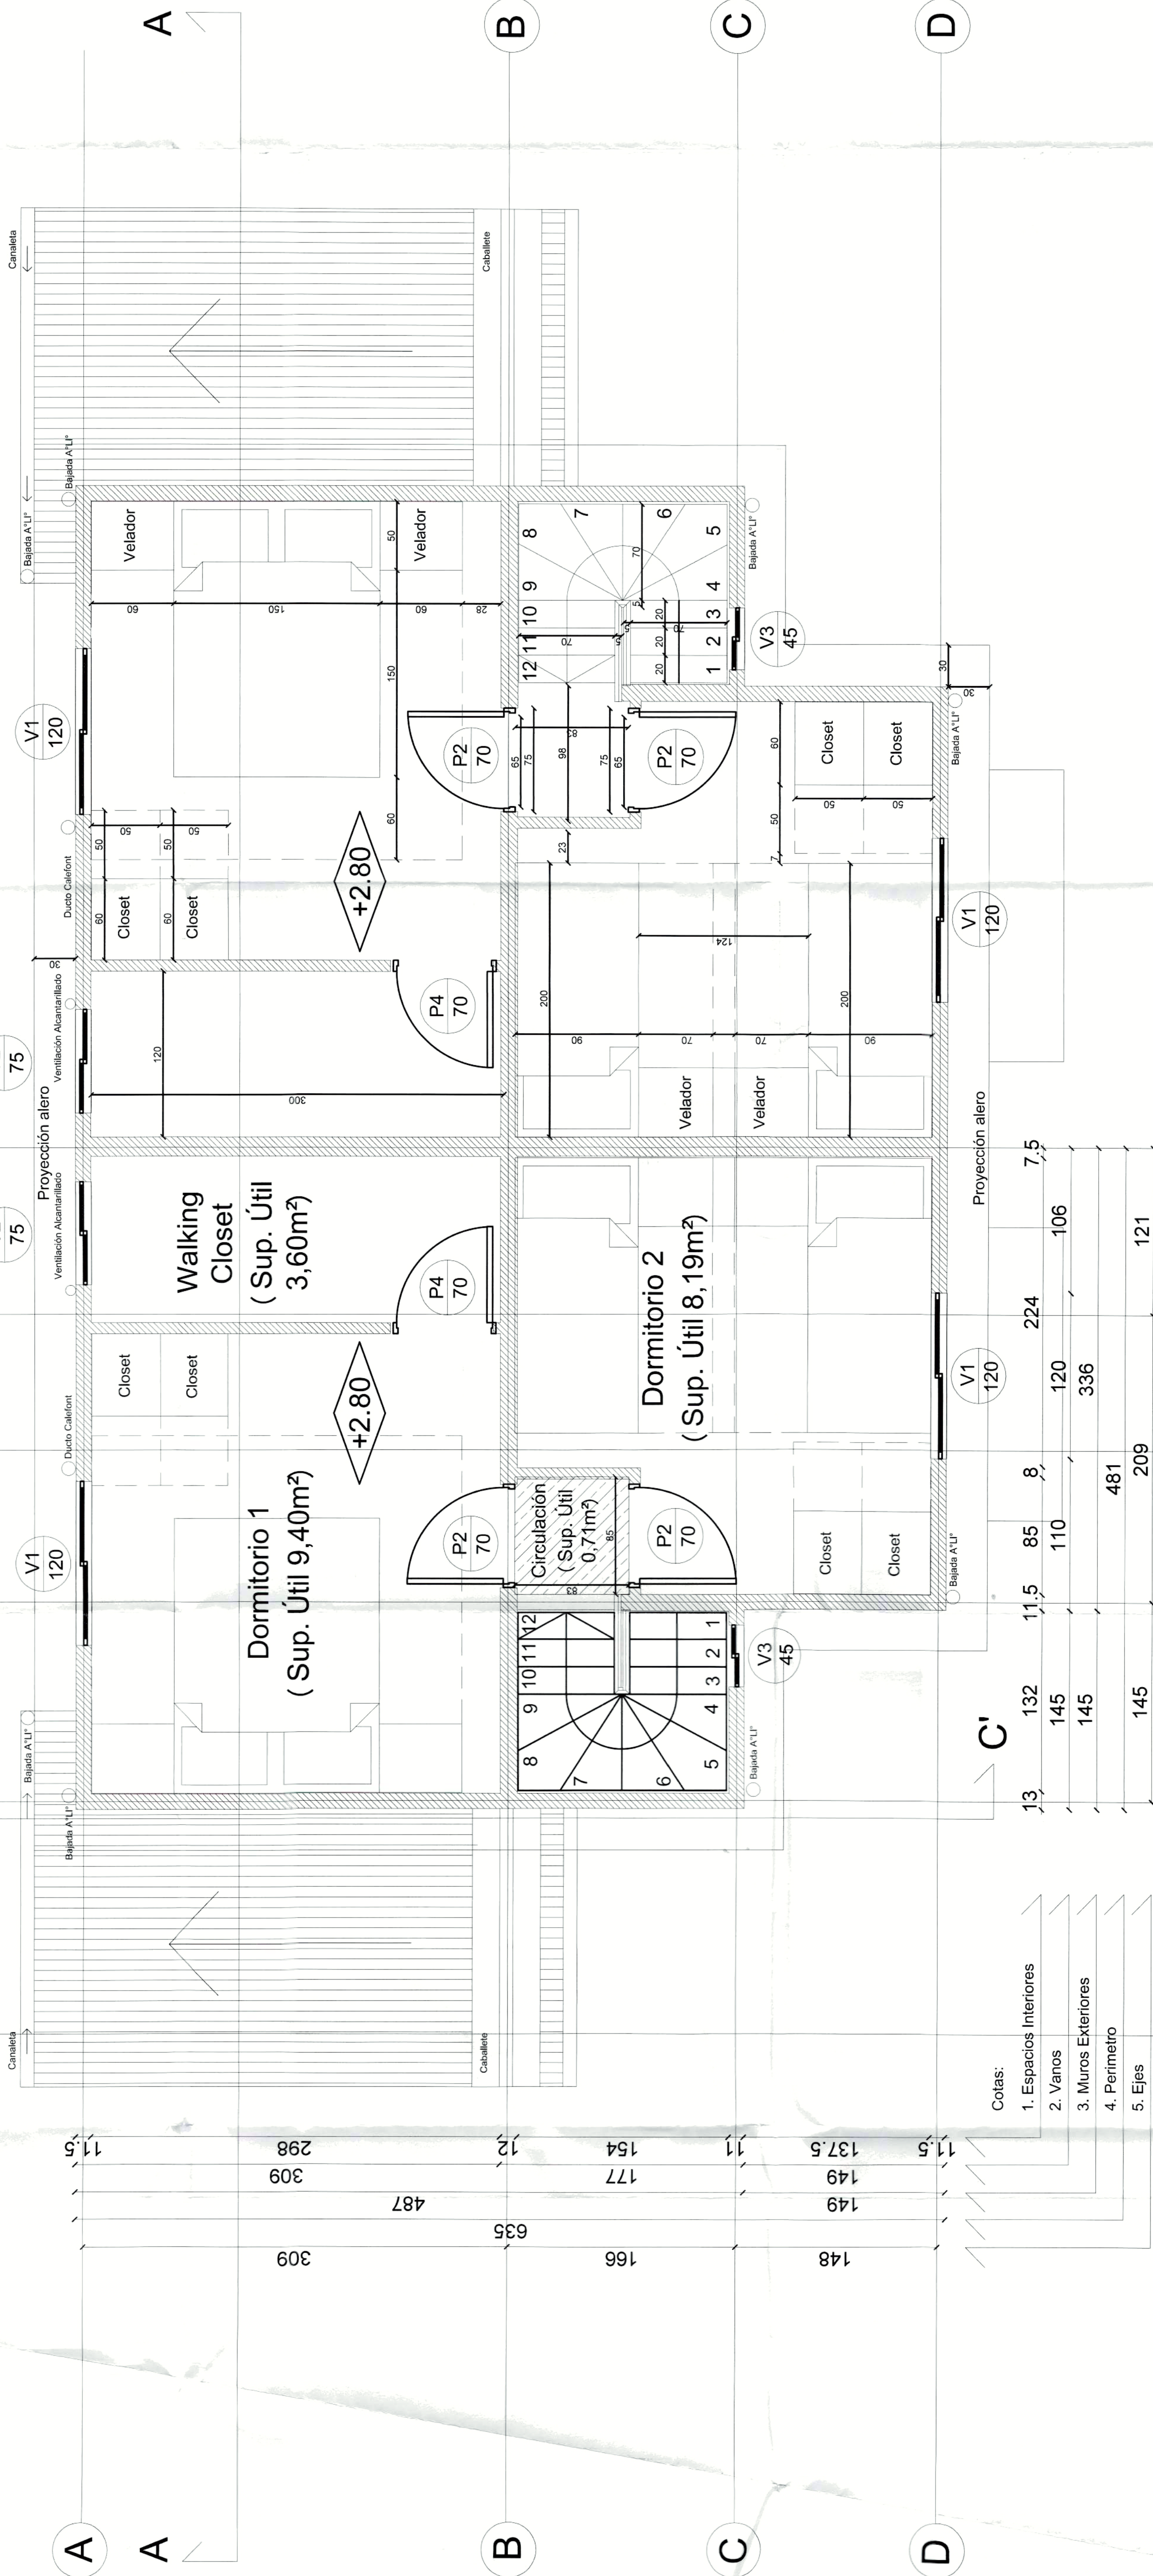

- Cotas:
- 1. Espacios Interiores
 - 2. Vanos
 - 3. Muros Exteriores
 - 4. Perimetro
 - 5. Ejes

PLANTA TECHO
ESCALA 1:25

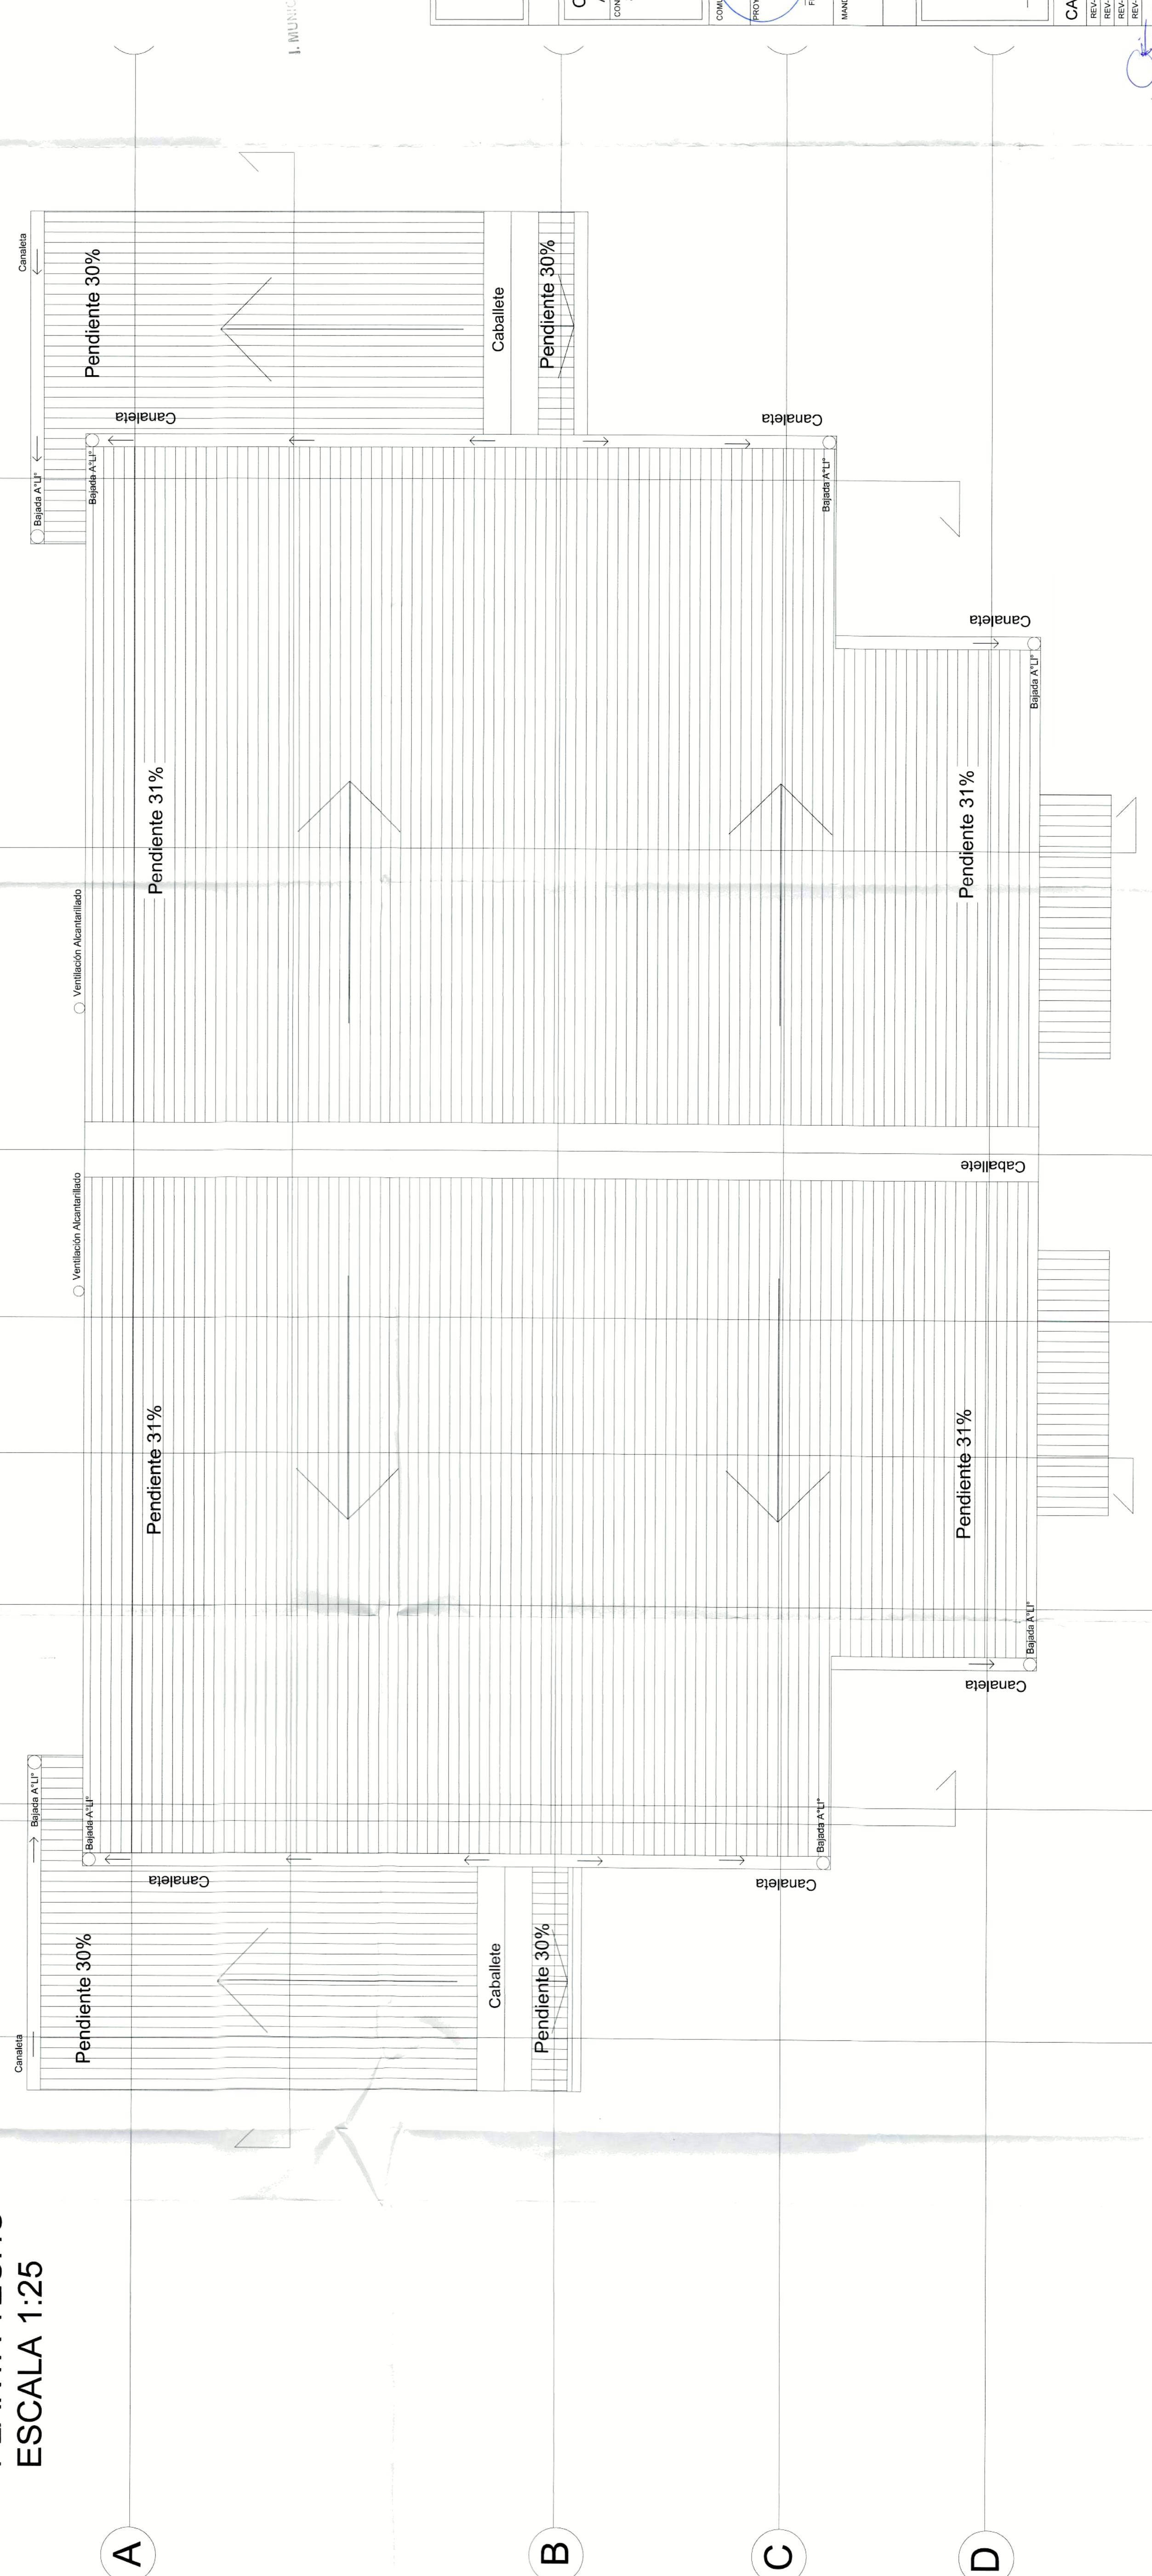

1. MUNICIPALIDAD DE EL MONTE
APROBADO: 19 Julio 2024, Comuna
Región Metropolitana
Folios N° 7 y 8, y Folio N° 83
ANU G-4 DIRECTORA DE OBRAS



SERVU SERVICIO DE VIVIENDA Y URBANISMO SUB-DIRECCIÓN DE VIVIENDA Y EQUIPAMIENTO PROGRAMA DE INTEGRACIÓN SOCIAL Y TERRITORIAL D.S. N° 19 (V.U.) DE 2016	
CONJUNTO HABITACIONAL AIRES DE EL MONTE AVENIDA LOS LIBERTADORES N° 1.111, COMUNA DE EL MONTE SOLICITUD DE PERMISO DE EDIFICACIÓN, OBRA NUEVA LOTEO DFL 2 CON CONSTRUCCIÓN SIMULTÁNEA VIVIENDA TIPO D - 62.293 M2 PLANOS DE CONSTRUCCIÓN DE LA OBRA PLANO DE TECHUMBRE	
COMUNA: EL MONTE	FECHA: SEPTIEMBRE 2023
PROYECTO: INGENIERIA SAN CARLOS SPA	Las Indicadas
PROYECTISTA: FELIPE VALLEJO	PROYECTISTA: FELIPE VALLEJO
MANDANTE: SERVICIO DE VIVIENDA Y URBANISMO	MANDANTE: SERVICIO DE VIVIENDA Y URBANISMO
REVISOR: FELIPE VALLEJO	REVISOR: FELIPE VALLEJO
APROBACION SERVU METROPOLITANO	
EL PRESENTE PLANO HA SIDO APROBADO CON FECHA:	
CARPETA N° DE	PLANO N° 15 DE 22
MODIFICACION	FIRMA
FECHA	FECHA

CESAR DEL VALLE N°
ARCHITECTO
REVISOR INDEPENDIENTE
FECHA: 28/07/2023